


VESTIDOR - BODEGA

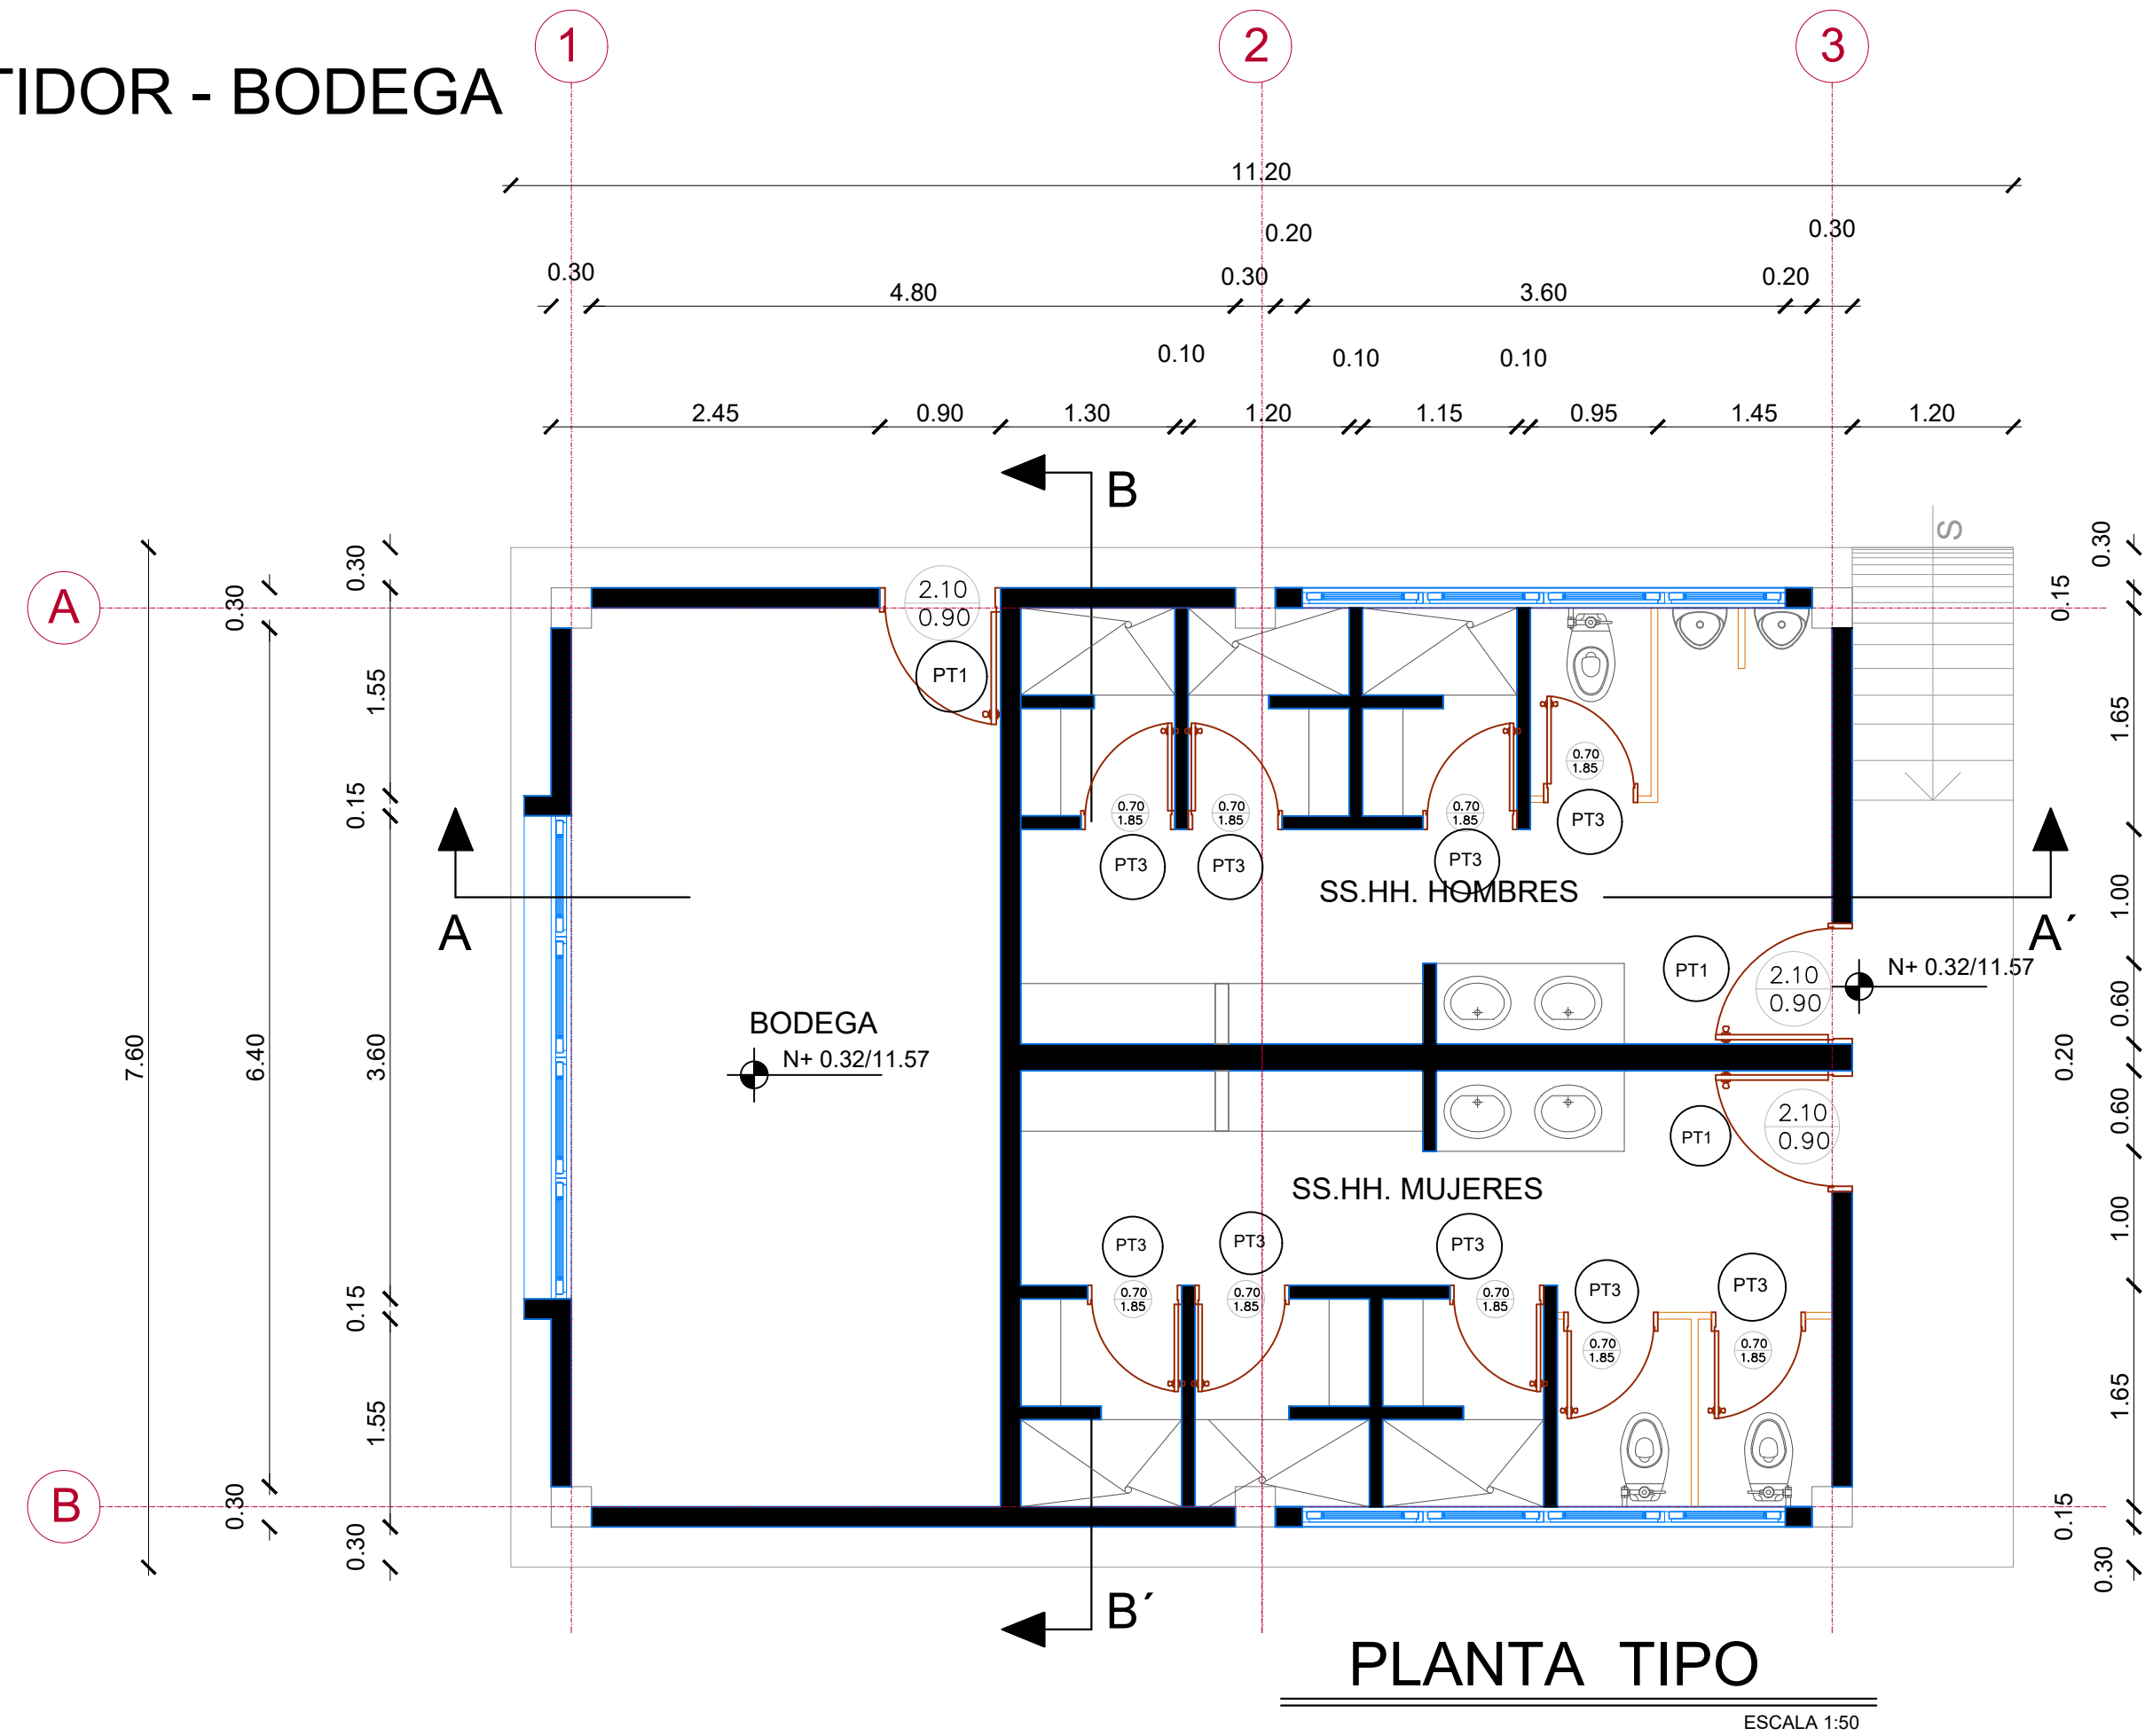

PLANTA TIPO

ESCALA 1:50


CUADRO DE CLASIFICACIÓN DE PUERTAS

VESTIDOR BODEGA

NOMBRE	CANTIDAD	DIMENSIONES		ESPECIFICACIONES GENERALES	OBSERVACIONES	ÁREA TOTAL
		ANCHO	ALTO			
PT1	3	0.90	2.10	Puerta de tol 1/32mm; estructura en tubo cuadrado de 40mm x 40mmx2mm;pintura electrostática mate	Pintura electrostática color negro mate	5.67
PT3	9	0.70	1.85	Puerta de tol 1/32mm; estructura en tubo cuadrado de 40mm x 40mmx2mm;pintura electrostática mate	Pintura electrostática color negro mate	11.655

CORTE X-X'

SIN ESCALA

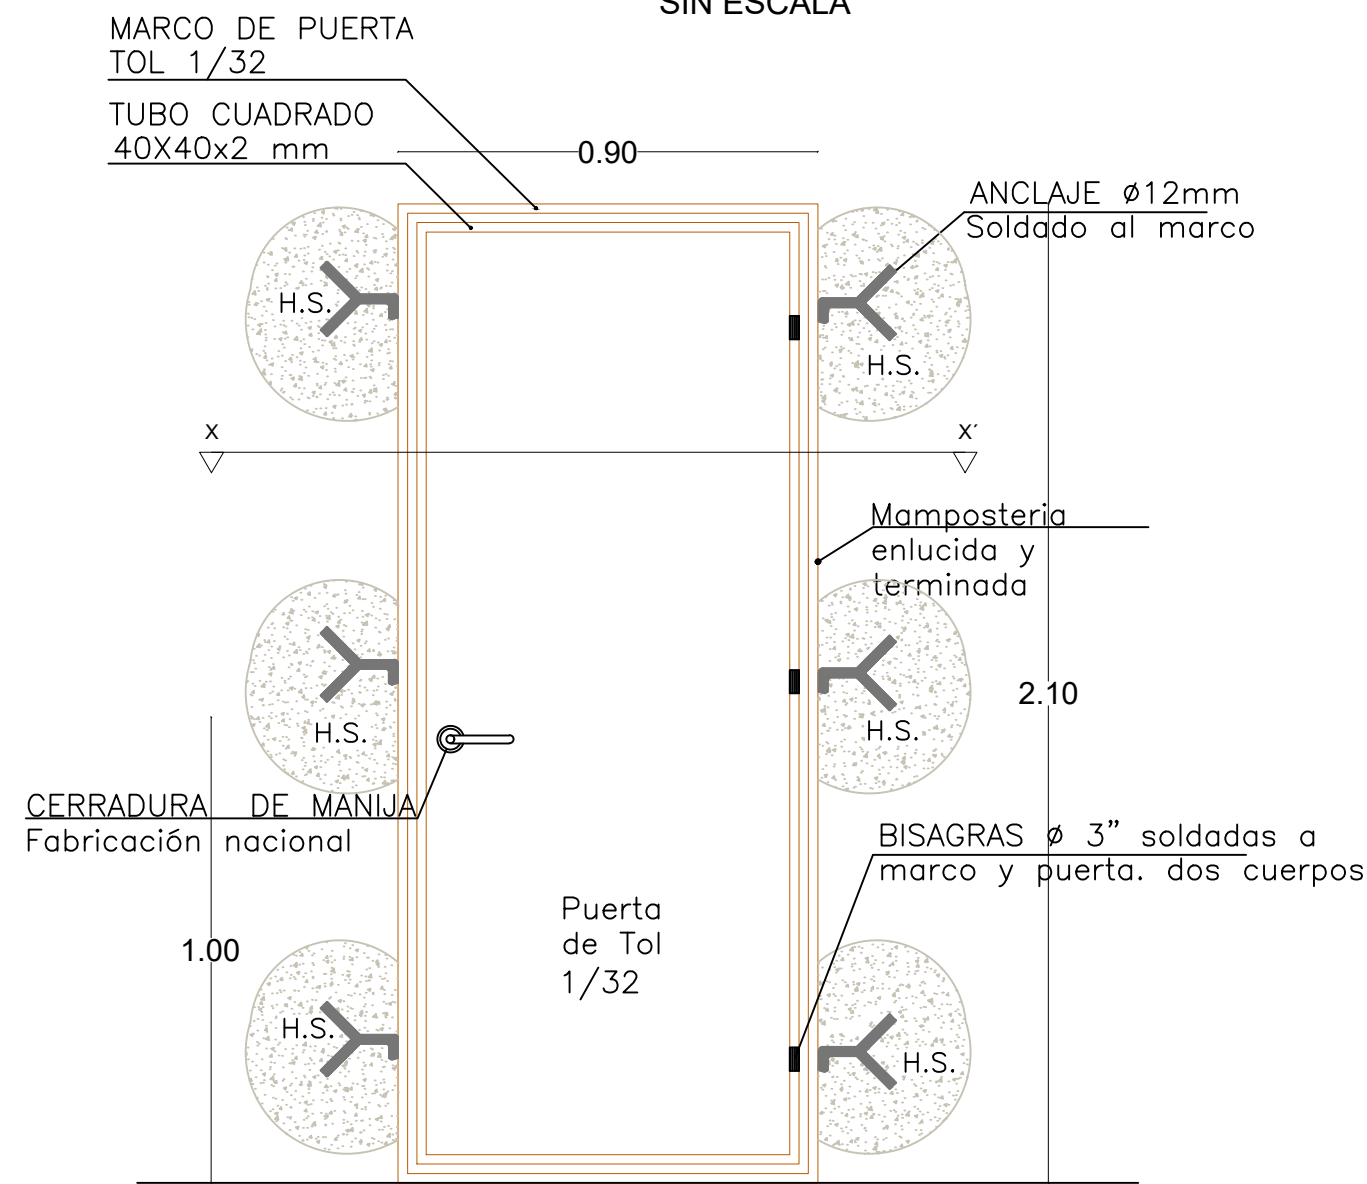


PUERTA DE TOOL REPUJADO - PT1

ESCALA 1:25

CORTE X-X'

SIN ESCALA

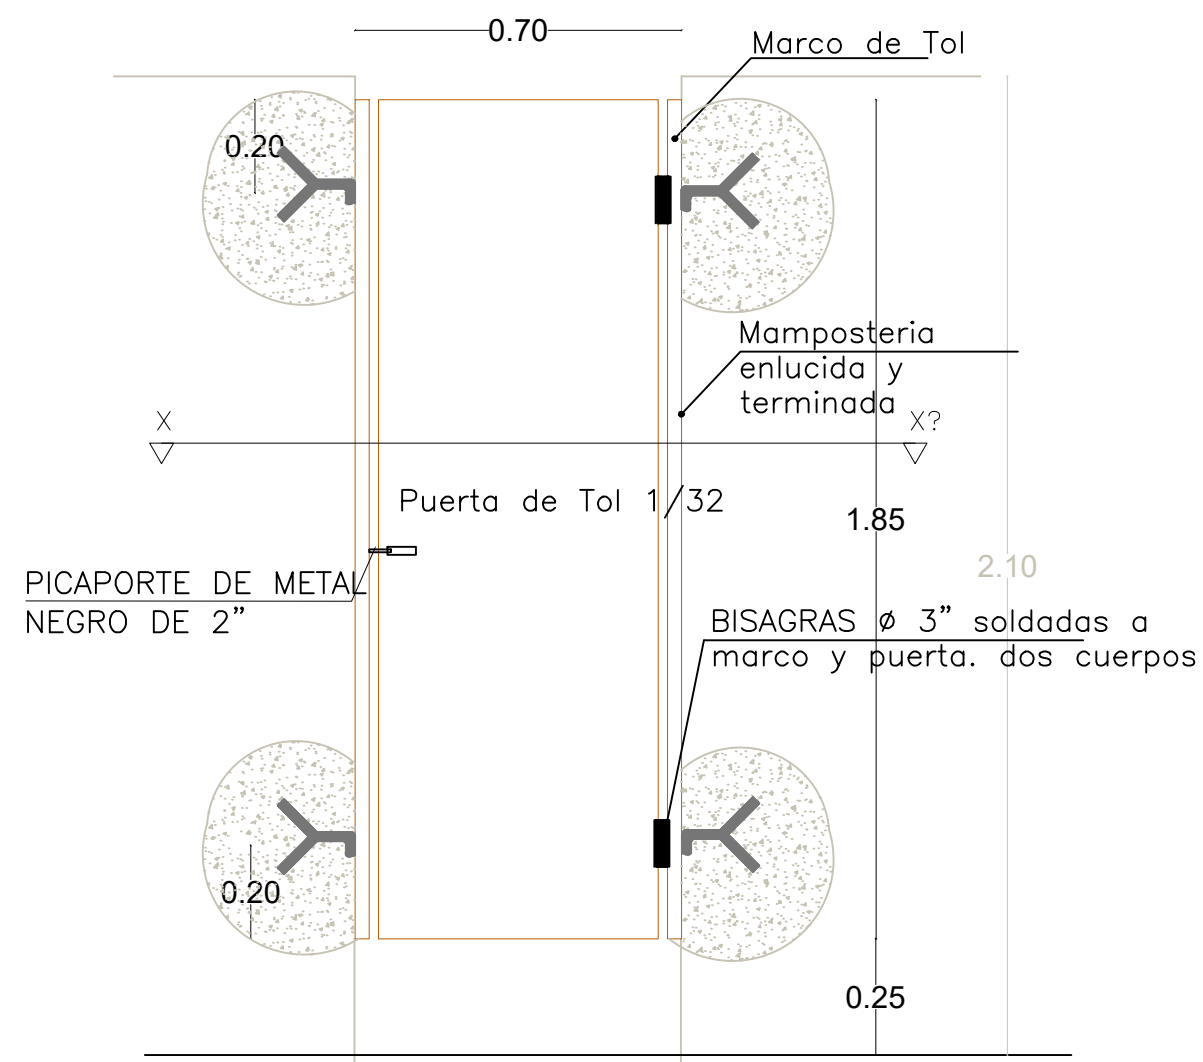

PUERTA DE TOOL -PT3

ESCALA 1:25

RESPONSABLES


ARQ. JOSÉ V. PADILLA
DIRECTOR DE PROYECTO
EMPRESA CONSULTORA SEG S.A.

HERNÁN ERAZO VILLACRESES
ADMINISTRADOR DE CONTRATO
BIRF-8542-SBCC-CF-2017-016

ARQ. FERNANDO ARGUELLO
ARQUITECTO DISEÑADOR
EMPRESA CONSULTORA SEG S.A.

ARQ. ANDRÉS ARAGUILLIN CALVA
ESPECIALISTA ARQUITECTÓNICO
MINEDUC

ESQUEMA REFERENCIAL DEL PROYECTO:

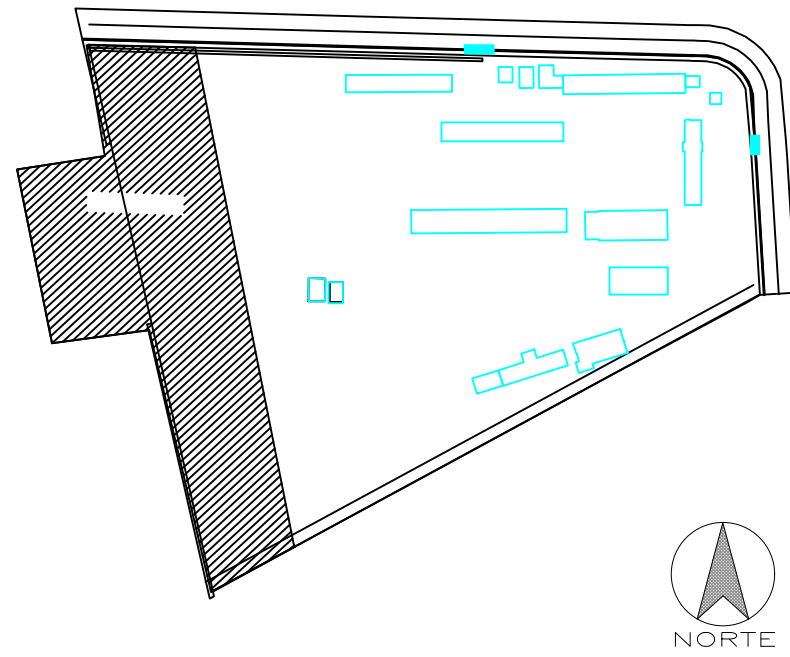

PROYECTO:

BIRF-8542-SBCC-CF-2017-016

CONSULTORÍA PARA LA INTERVENCIÓN EN LA INFRAESTRUCTURA EXISTENTE Y PROPUESTA PARA LA REPOTENCIACIÓN DE LA UNIDAD EDUCATIVA JOSÉ MARÍA VELASCO IBARRA, UBICADA EN EL CANTÓN MILAGRO, PROVINCIA DEL GUAYAS

UNIDAD EDUCATIVA:

"UNIDAD EDUCATIVA JOSÉ MARÍA VELASCO IBARRA"

CANTÓN:

MILAGRO

PROVINCIA:

GUAYAS

CONTIENE:

VESTIDOR - BODEGA
DETALLES DE PUERTAS

ESCALA:

INDICADAS

FECHA:

2019

LÁMINA N.º

A-DE-53

SELLOS MUNICIPALES: