


Windows OLE Object

RESPONSABLES

ARG. JOSÉ Y. BAZOLA
INGENIERO ELECTRICISTA
EMPRESA CONSULTORA SCS S.A.
#BPR-4042-SBRC-C-2017-016

ING. TATIANO TISER D.
INGENIERO ELECTRICISTA
EMPRESA CONSULTORA SCS S.A.
#BPR-4042-SBRC-C-2017-016

ESQUEMA REPRESENTACION DEL PROYECTO

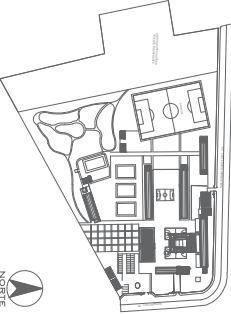

PROYECTO: BPR-4042-SBRC-C-2017-016

CONSULTORIA PARA LA INTERVENCIÓN EN LA INFRAESTRUCTURA EXISTENTE Y PROPUESTA PARA LA RECONSTRUCCIÓN DE LA UNIDAD EDUCATIVA JOSÉ MARÍA VELASCO IBARRA EN EL CANTÓN MILAGRO PROVINCIA DEL GUAYAS

UNIDAD EDUCATIVA

"UNIDAD EDUCATIVA JOSÉ MARÍA VELASCO IBARRA"

CANTÓN: MILAGRO
PROVINCIA: GUAYAS

CONTENIDO: IMPLEMENTACIÓN – RECONSTRUCCIÓN DE POZOS ELÉCTRICOS

PLANO ELÉCTRICO DE RECONSTRUCCIÓN

ESCALA: 1:500
FECHA: 2019
LÁMINA: N.º EL - 2a

SELLOS MUNICIPALES:

RESPONSABLES









DETALLE DEL POZO ELECTRICO DE BAO VOLTAJE

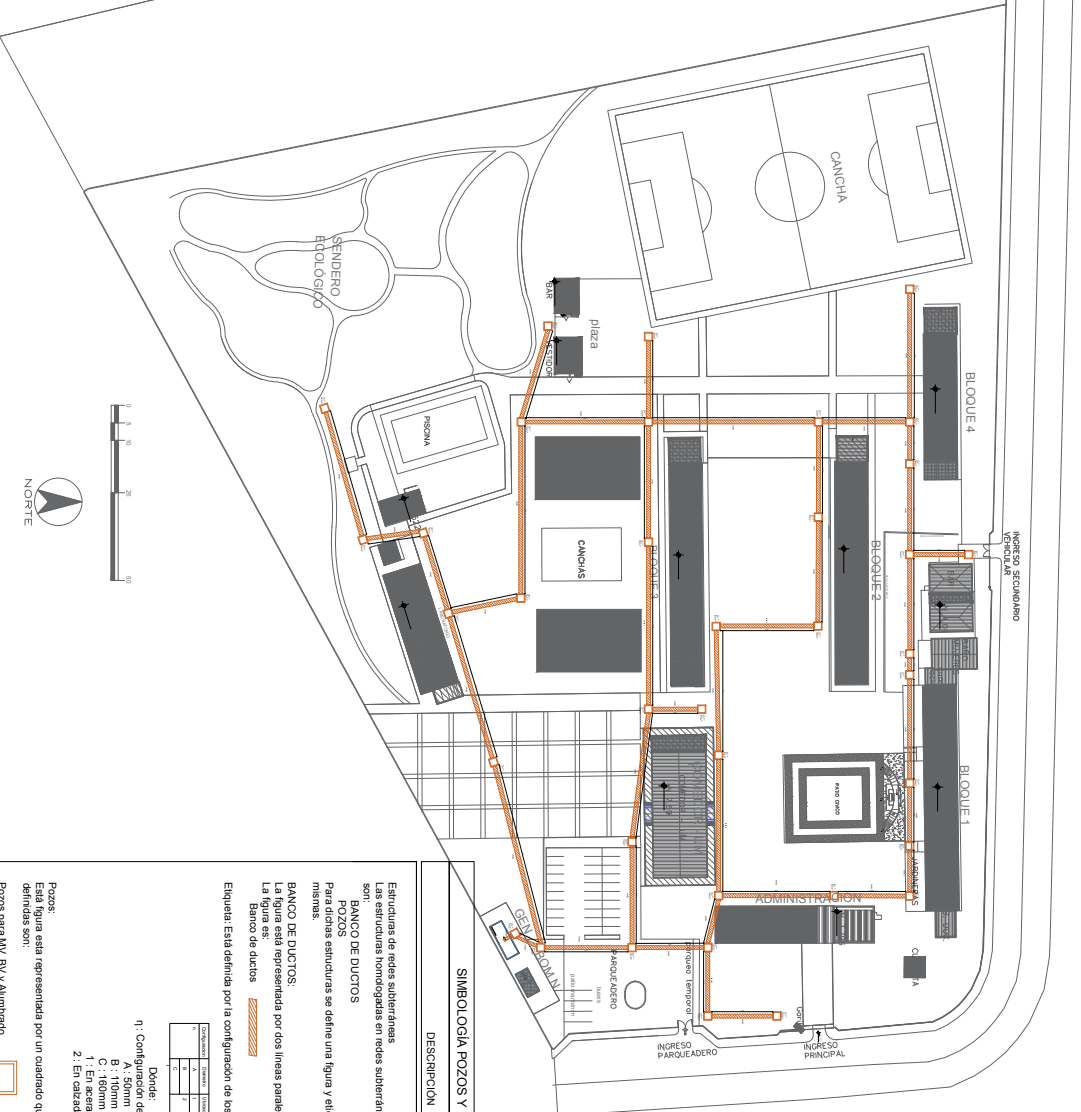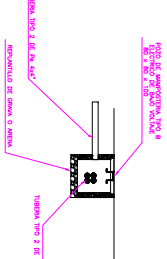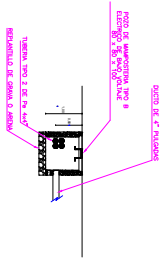

SIMBOLOGIA ILUMINACION

ELEMENTO	DESCRIPCION
	Pozo Eléctrico de 0.90 x 0.90 x 1.00 metros.
	Tienda de tipo 2 corrugada 4x4'
	Tablero Eléctrico o centro de carga - Sistema normal

SIMBOLOGIA POZOS Y DUCTOS

DESCRIPCION

Estructura de redes subterráneas
Las estructuras homologadas en redes subterráneas para sistemas de distribución son:
BANCO DE DUCTOS
POZOS
Paredes estructuras se define una figura y etiqueta para identificación de las mismas.
BANCO DE DUCTOS:
La figura será representada por dos líneas paralelas y en su interior líneas inclinadas.
La figura será representada por la configuración de los ductos, diámetro y ubicación.
Etiquetas: Están definidas por la configuración de los ductos, diámetro y ubicación.



Detalle:
η. Configuración de ductos
A: 50mm
B: 110mm
C: 160mm
