




DETALLE 8: Junta de construcción entre bloque existente y bloque de baños (nuevo)
ESCALA S/E

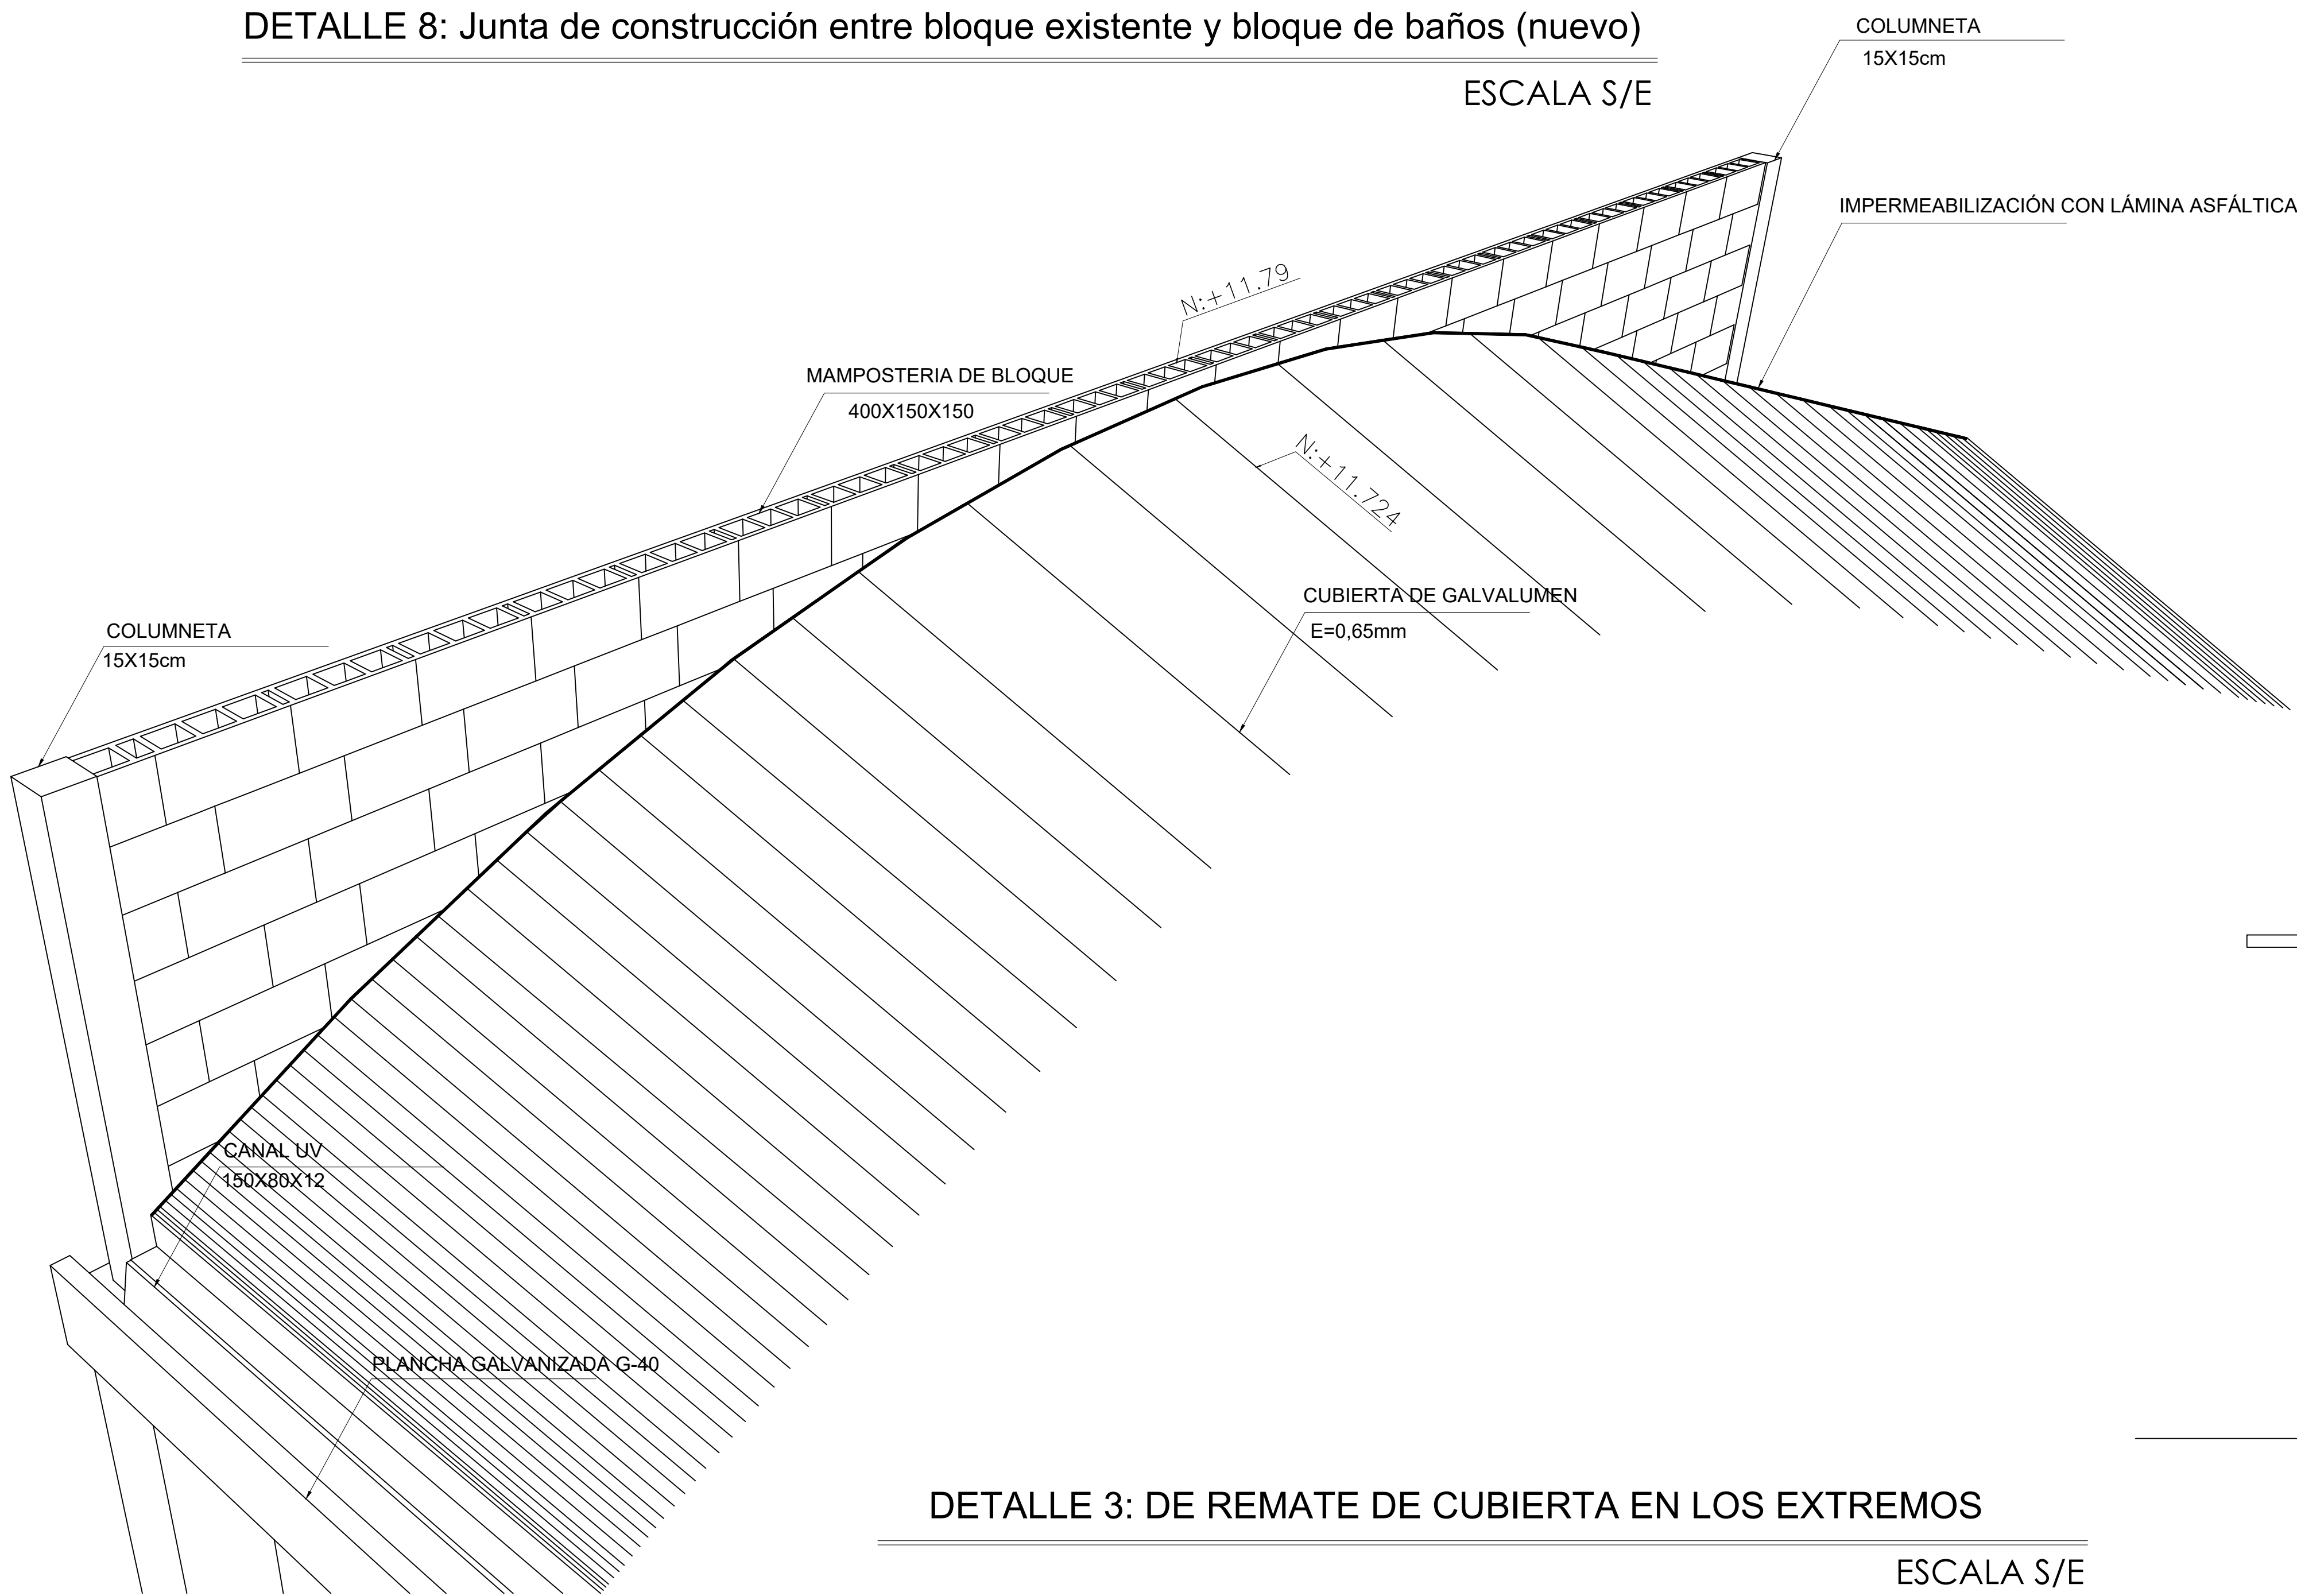

DETALLE 3: DE REMATE DE CUBIERTA EN LOS EXTREMOS
ESCALA S/E

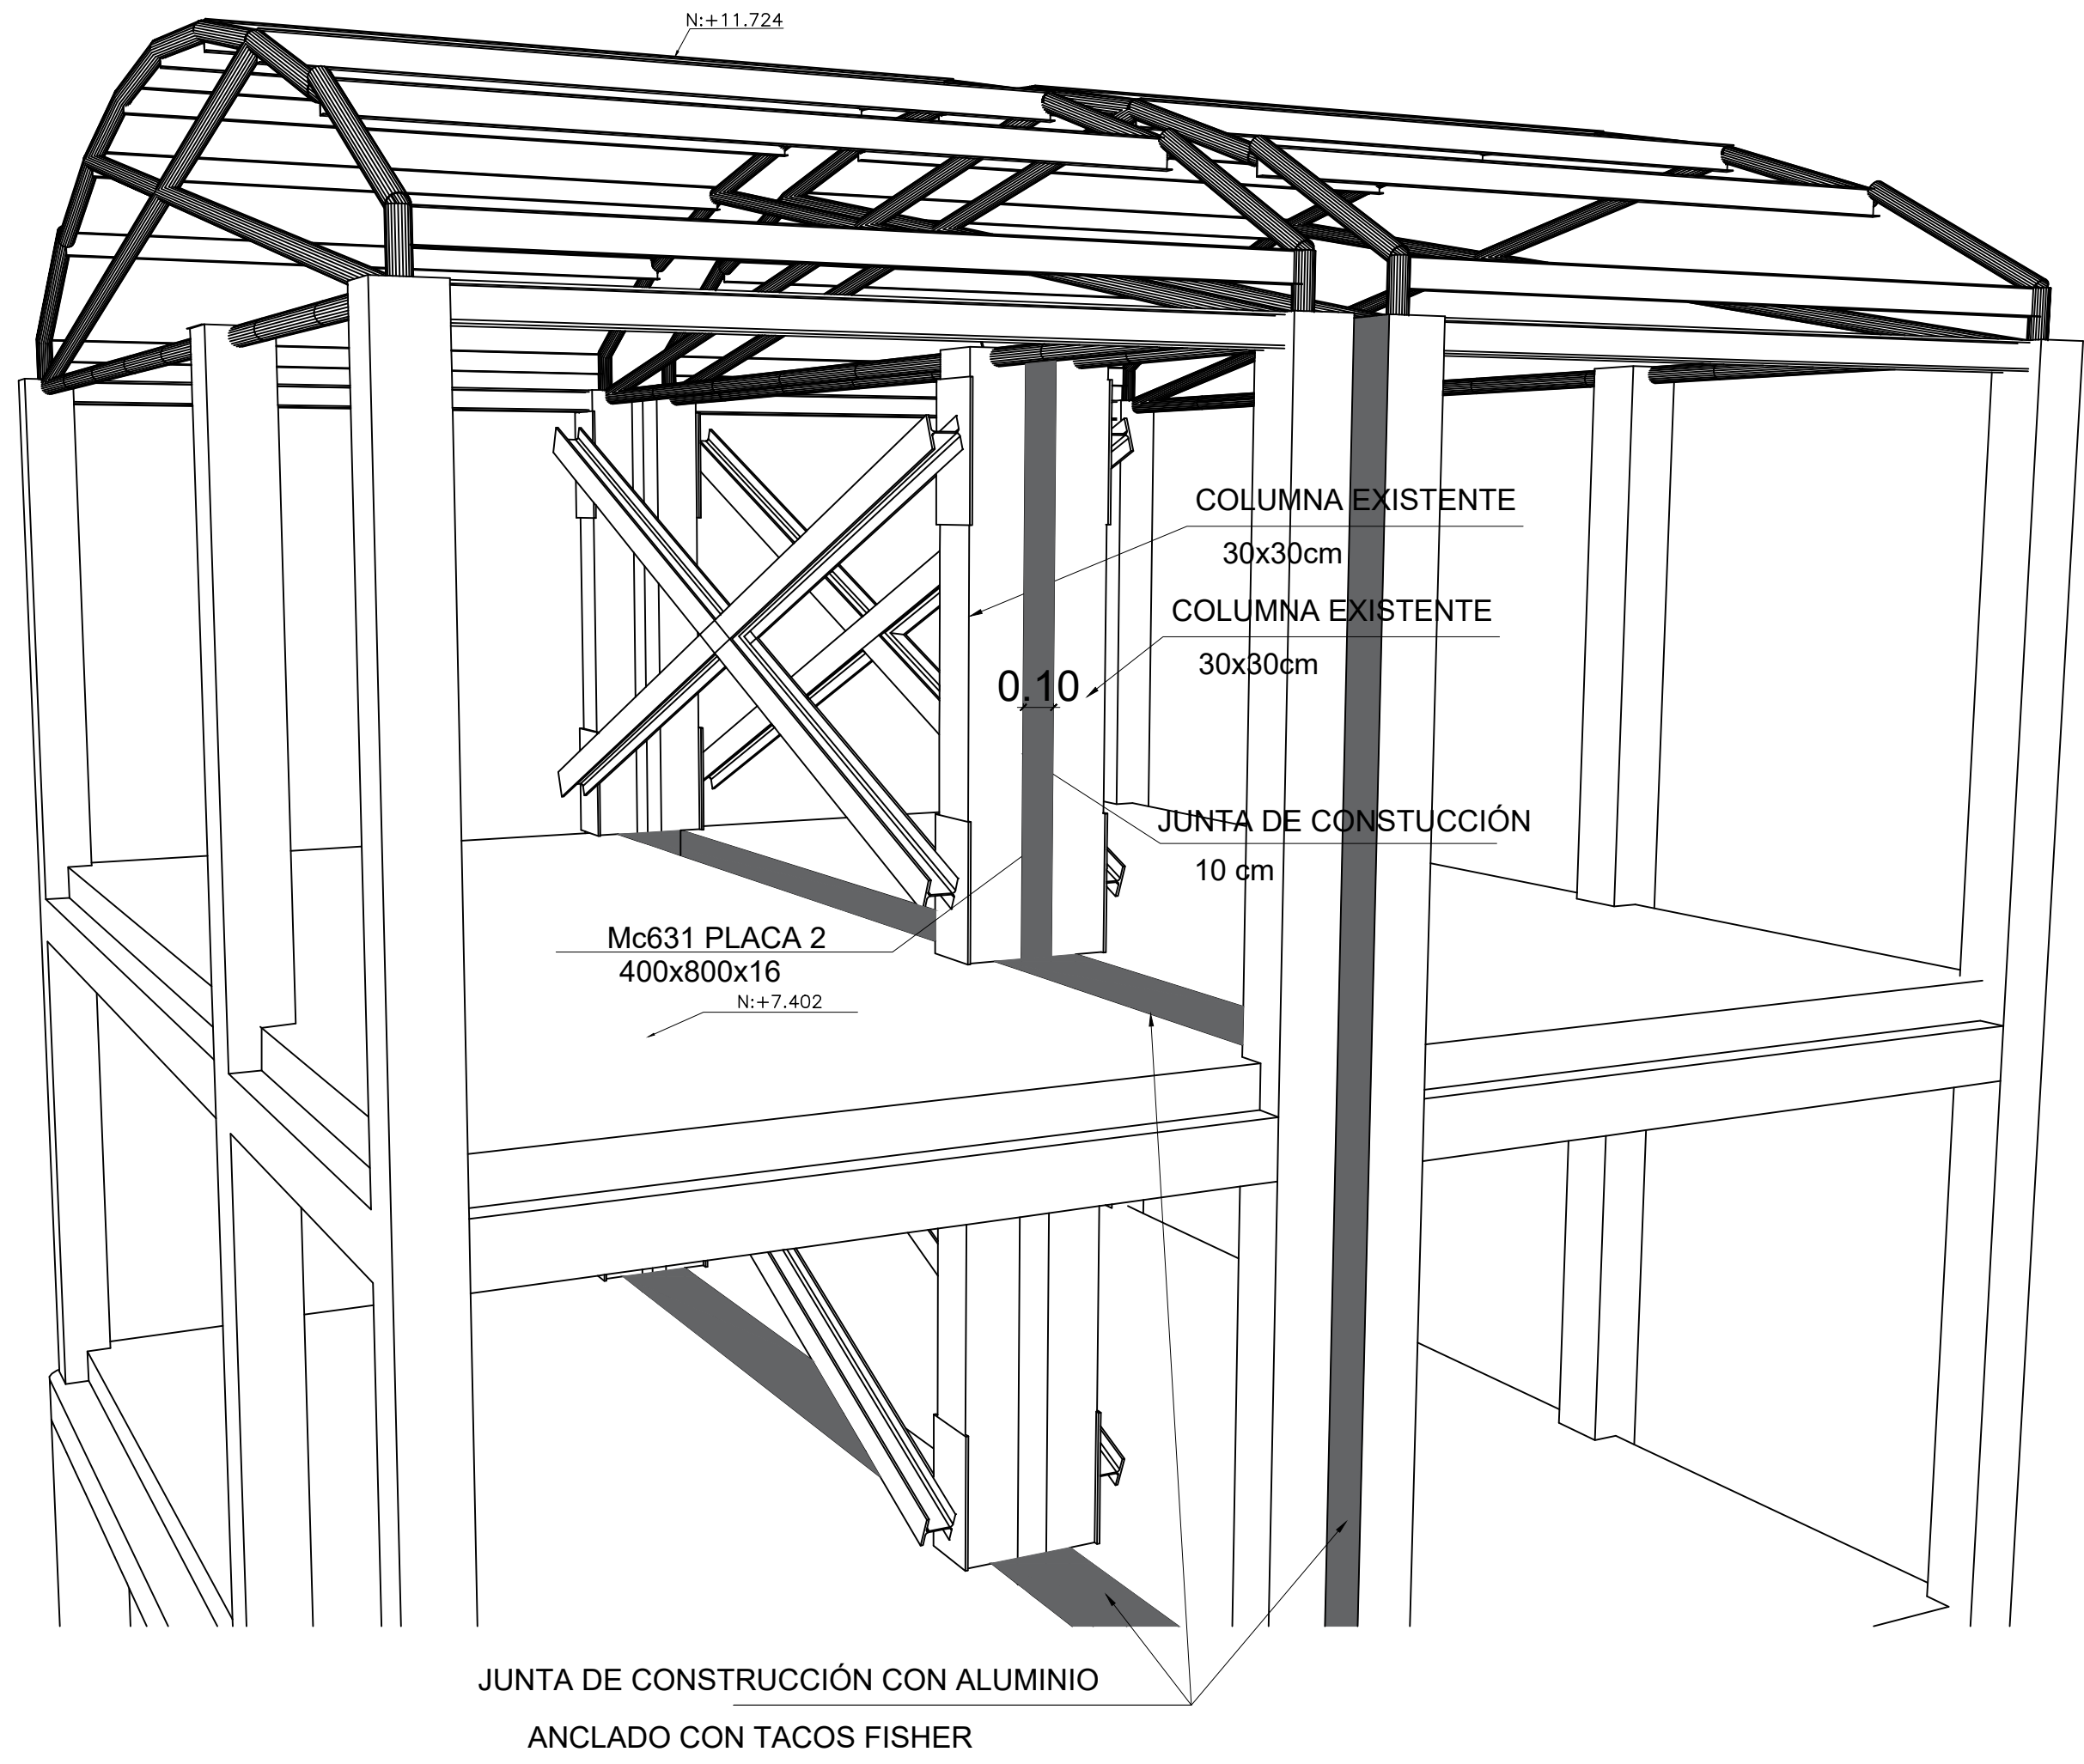

DETALLE 5: Junta de construcción y cierre de cercha
ESCALA S/E

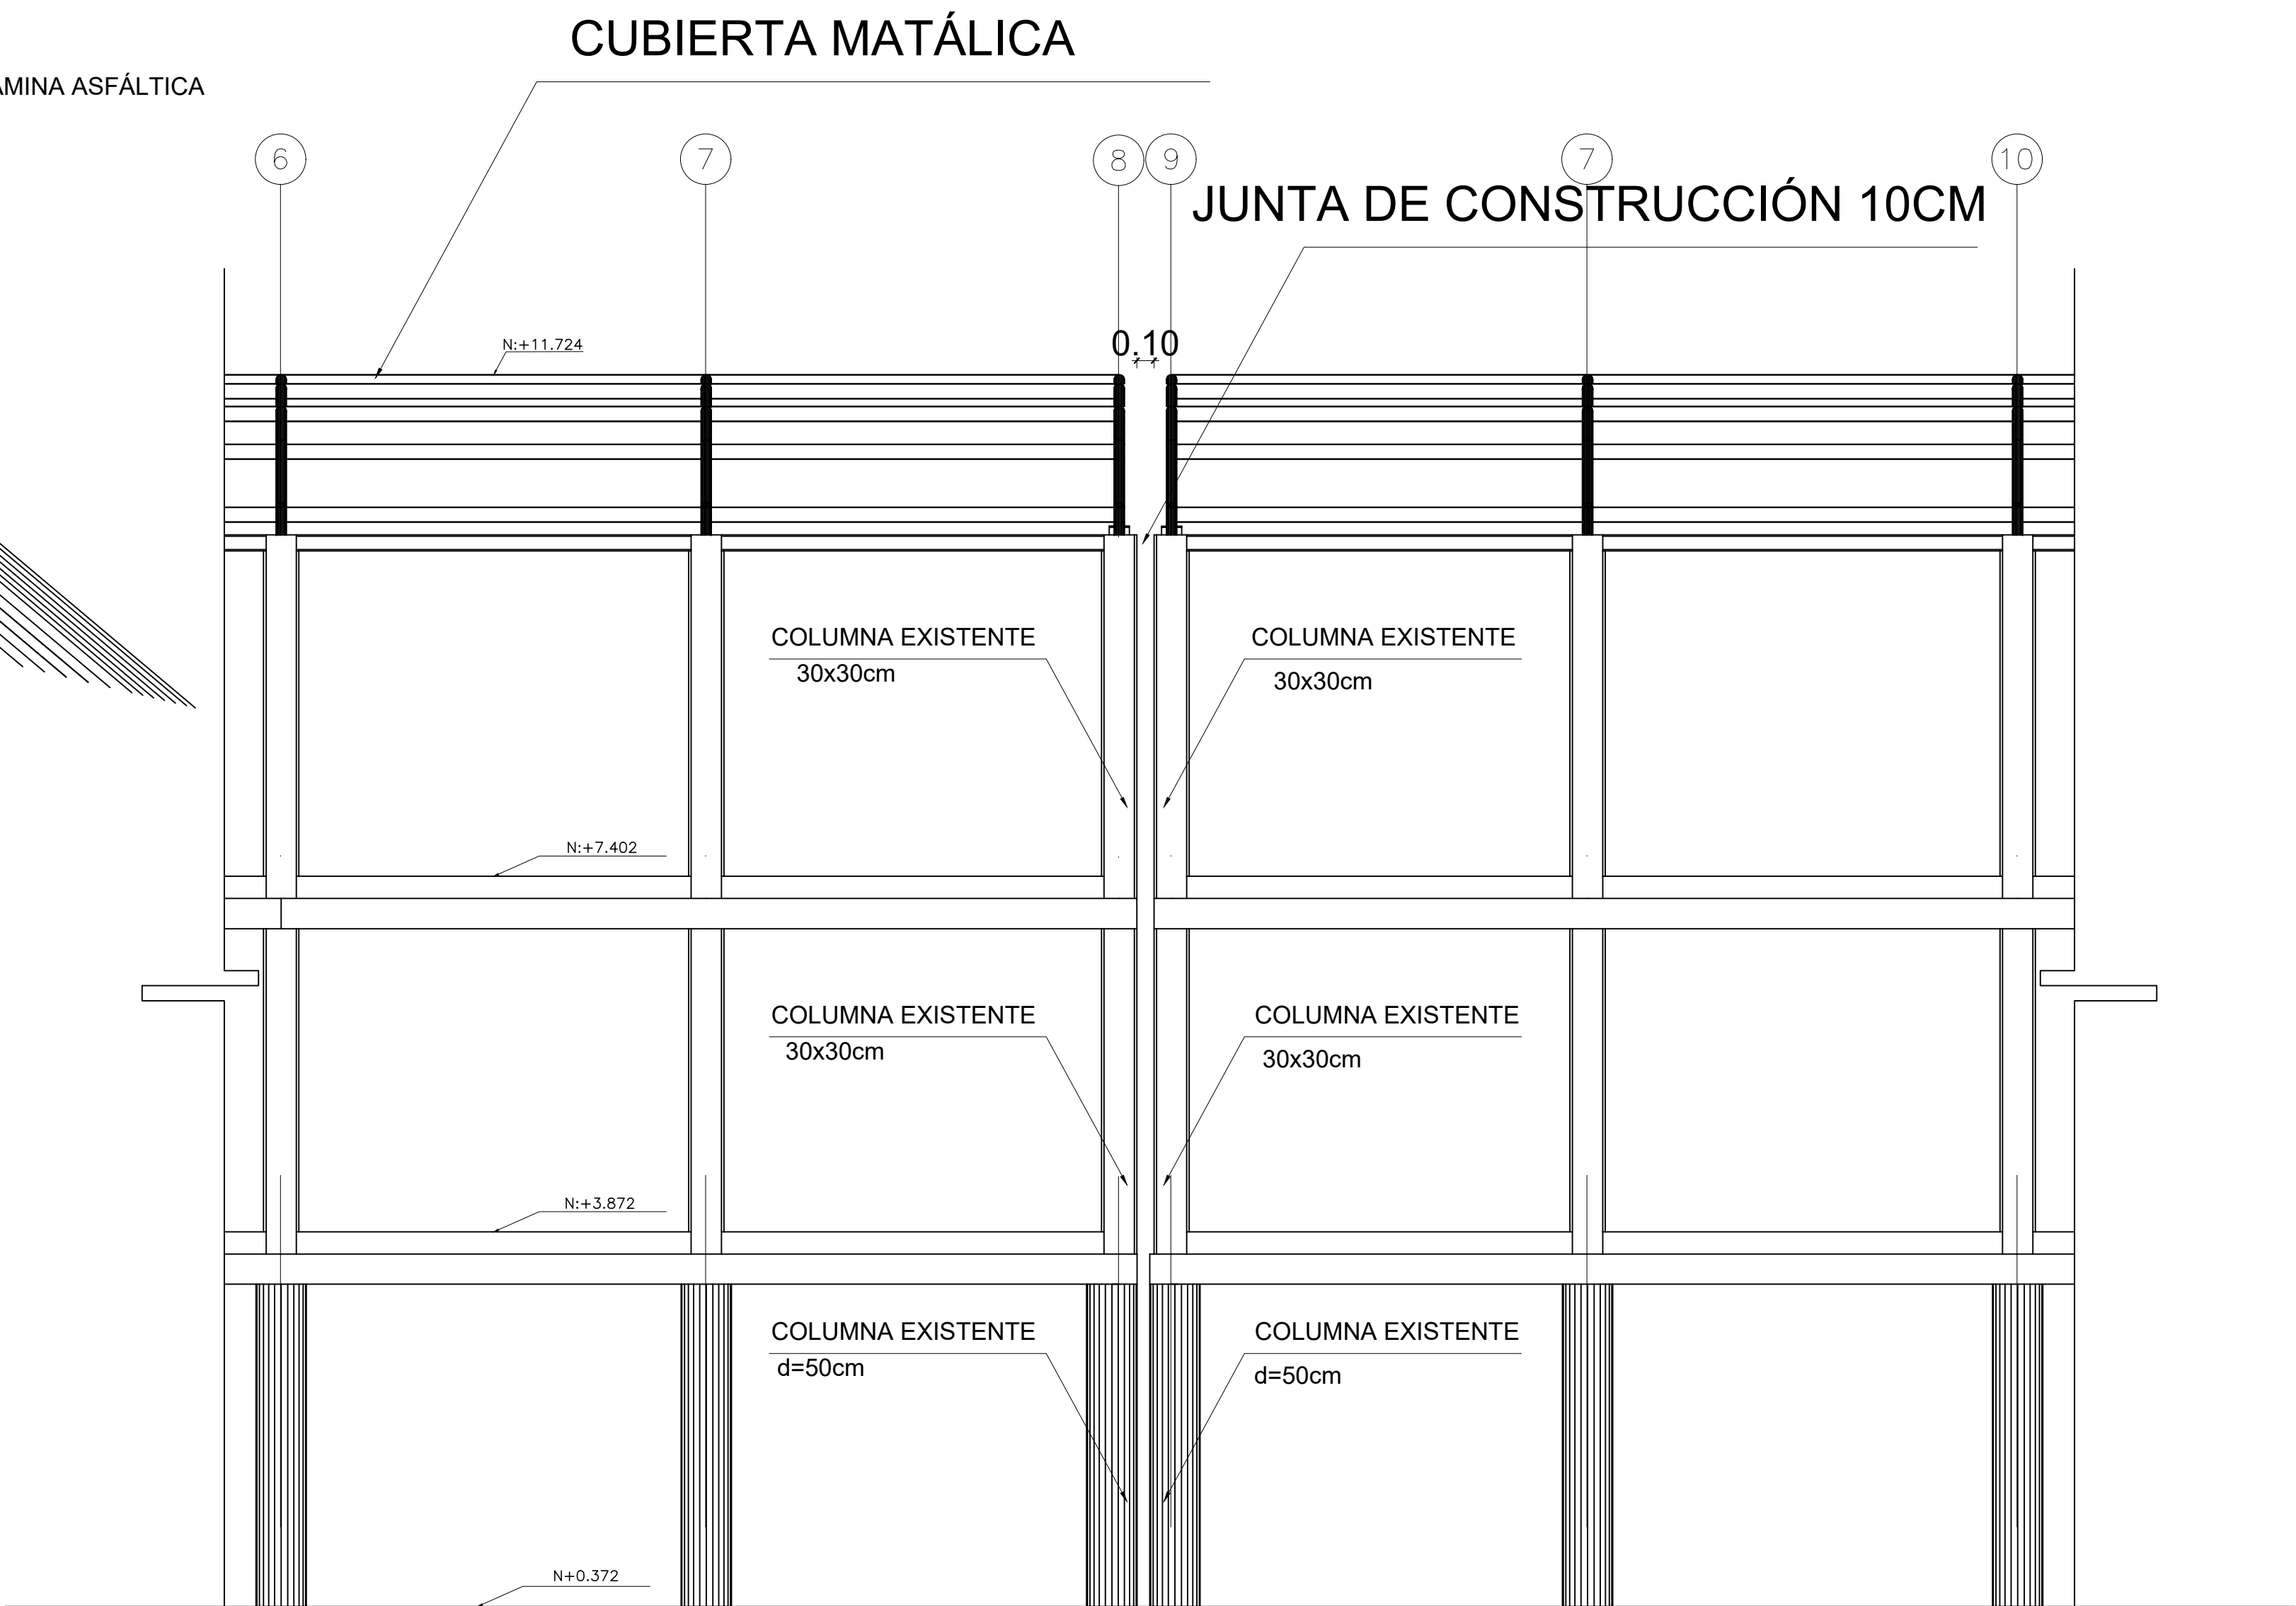

DETALLE 4: Ubicación de junta de construcción
ESCALA 1/50

RESPONSABLES

ARQ. JOSÉ V. PADILLA
DIRECTOR DE PROYECTO
EMPRESA CONSULTORA SEG S.A

HERNÁN ERAZO VILLACRESES
ADMINISTRADOR DE CONTRATO
BIRF-8542-SBCC-CF-2017-016

ING. MSc EDUARDO TORRES
INGENIERO ESTRUCTURAL
EMPRESA CONSULTORA SEG S.A

ARQ. OSCAR ANASI
ESPECIALISTA ARQUITECTÓNICO
MINEDUC

ESQUEMA REFERENCIAL DEL PROYECTO:

NORTE

PROYECTO:

BIRF-8542-SBCC-CF-2017-016

INTERVENCIÓN EN LA INFRAESTRUCTURA EXISTENTE Y PROPUESTA PARA LA REPOTENCIACIÓN DE LA UNIDAD EDUCATIVA JOSÉ MARÍA VELASCO IBARRA, UBICADA EN EL CANTÓN MILAGRO, PROVINCIA DEL GUAYAS

UNIDAD EDUCATIVA:

"UNIDAD EDUCATIVA JOSÉ MARÍA VELASCO IBARRA"

CANTÓN:

MILAGRO

PROVINCIA:

GUAYAS

CONTIENE:

DETALLE DE JUNTAS DE CONSTRUCCIÓN Y CUBIERTA

ESCALA:	FECHA:	LÁMINA N.º
INDICADAS	2020	ES-04-04

SELLOS MUNICIPALES: