




DETALLE 1: Colocación de placas de fibrocemento  
ESCALA S/E

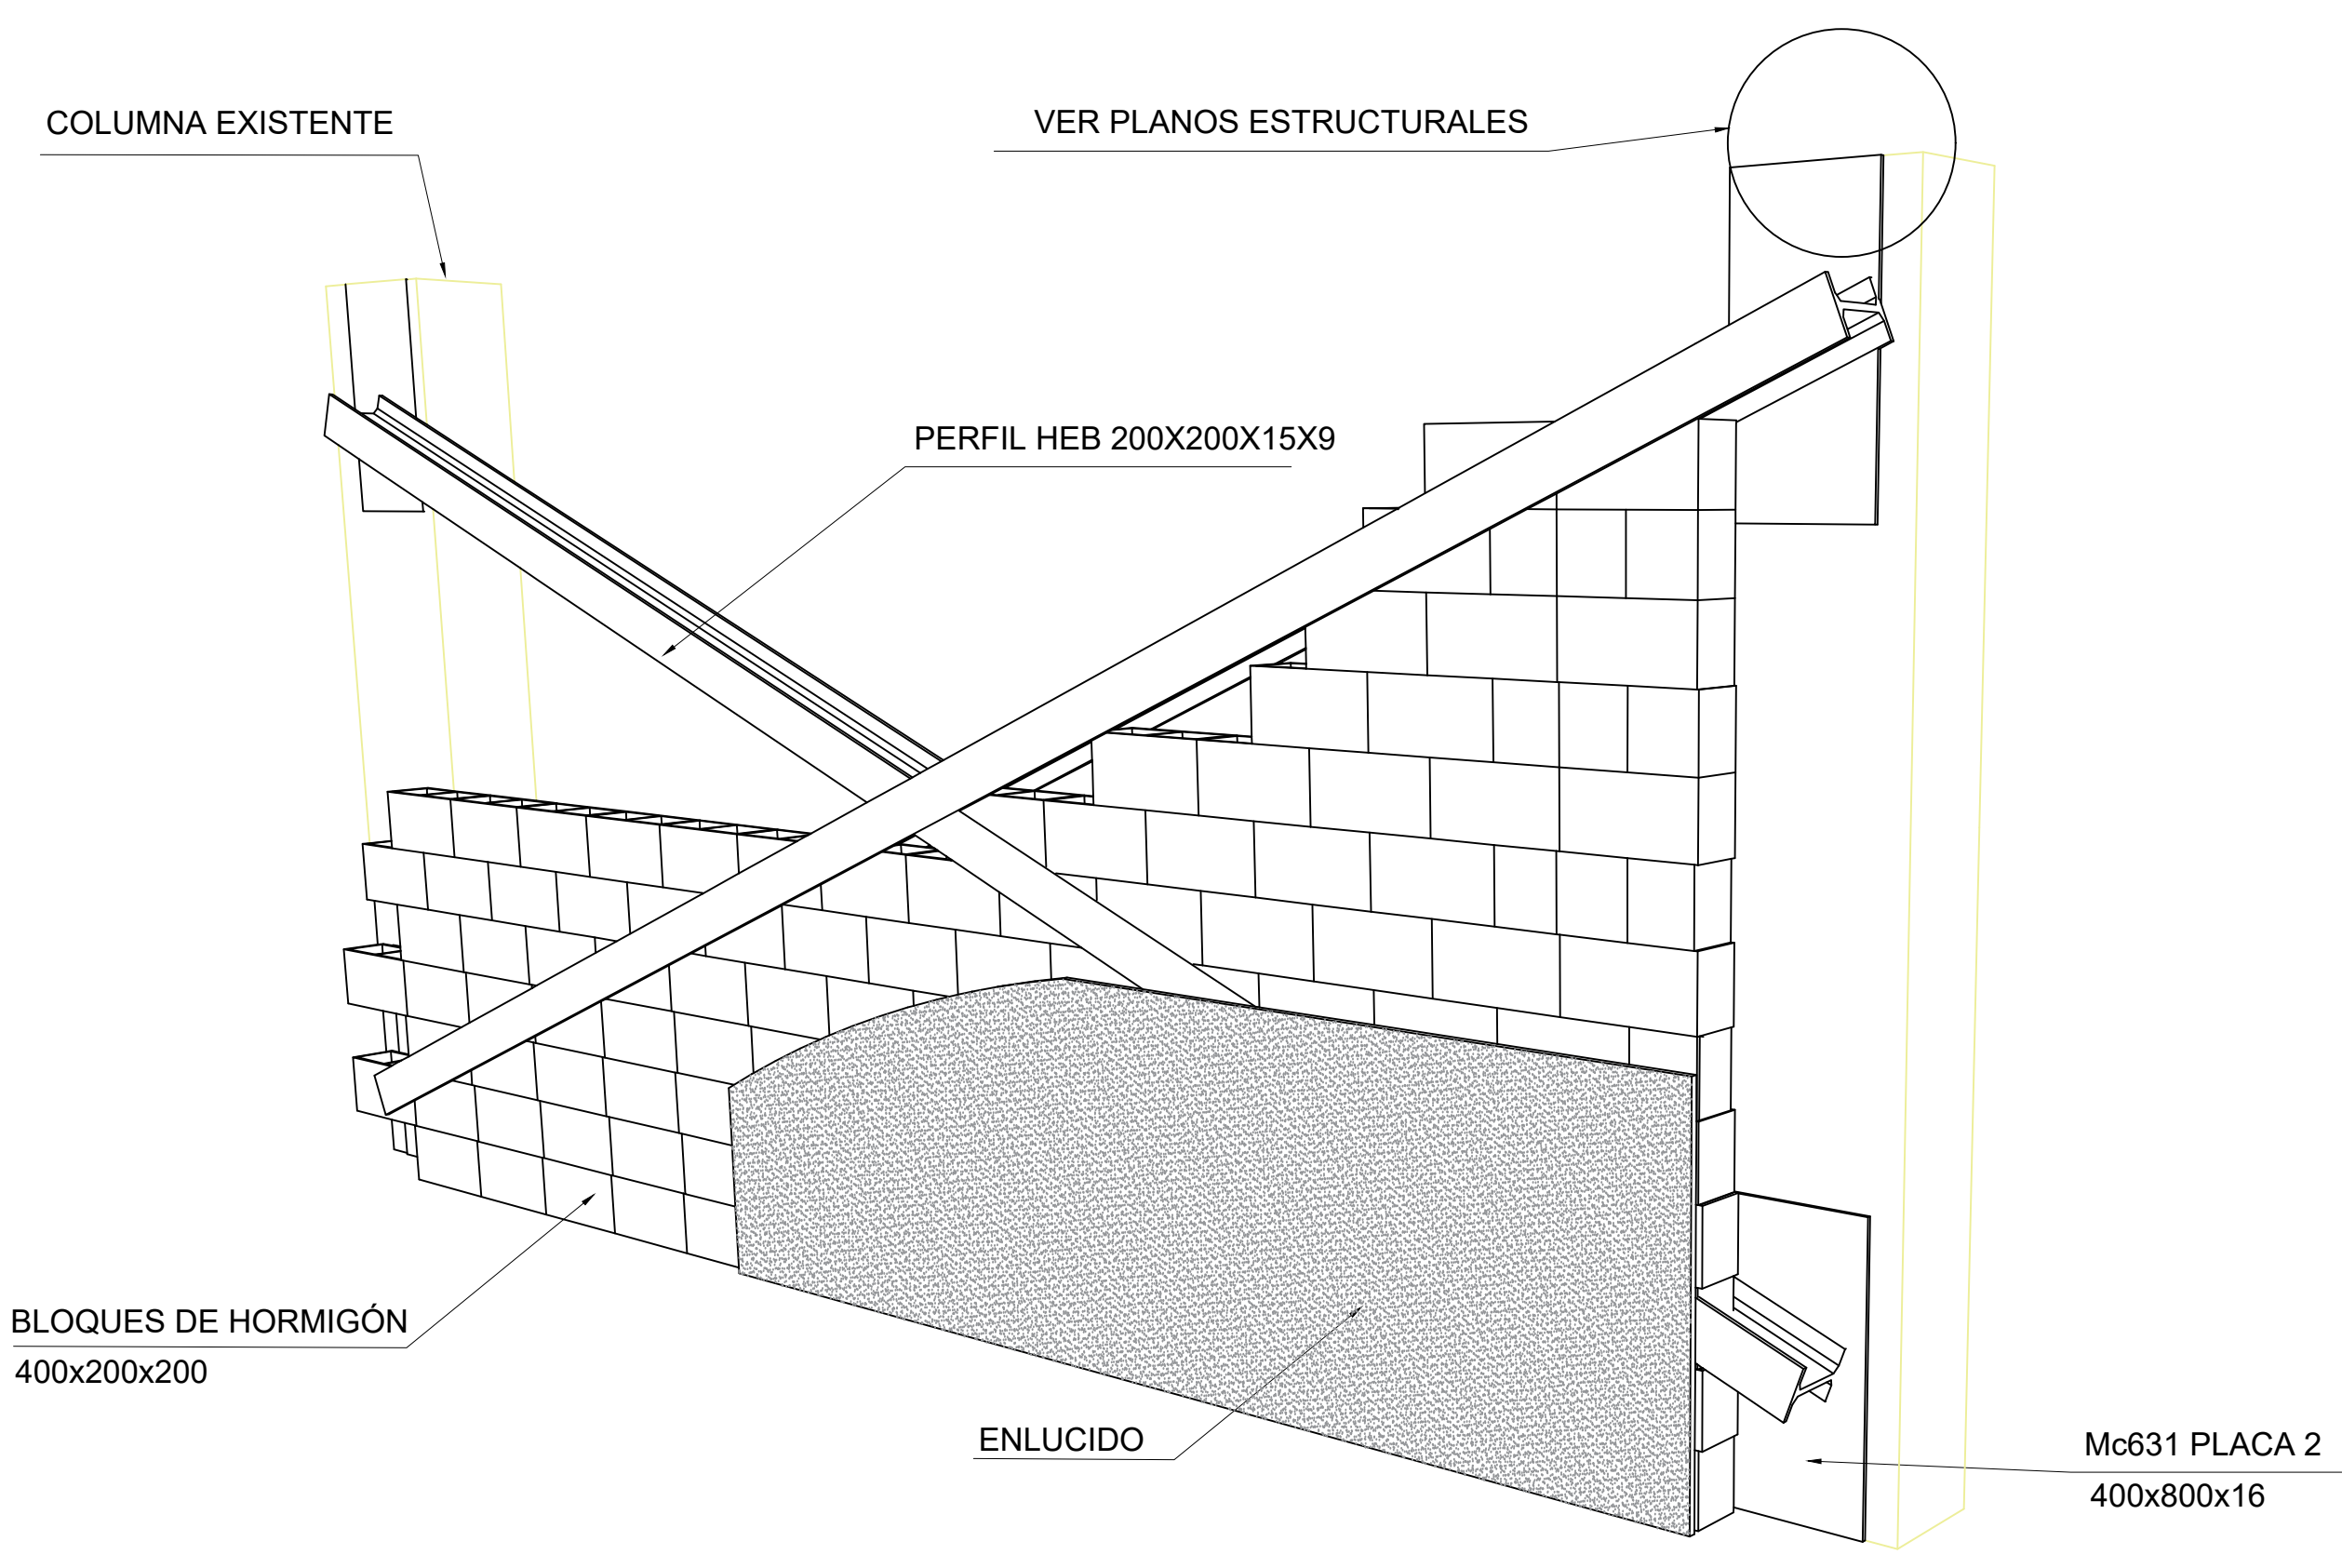

DETALLE 6: Bloques en diagonales estructurales  
ESCALA S/E

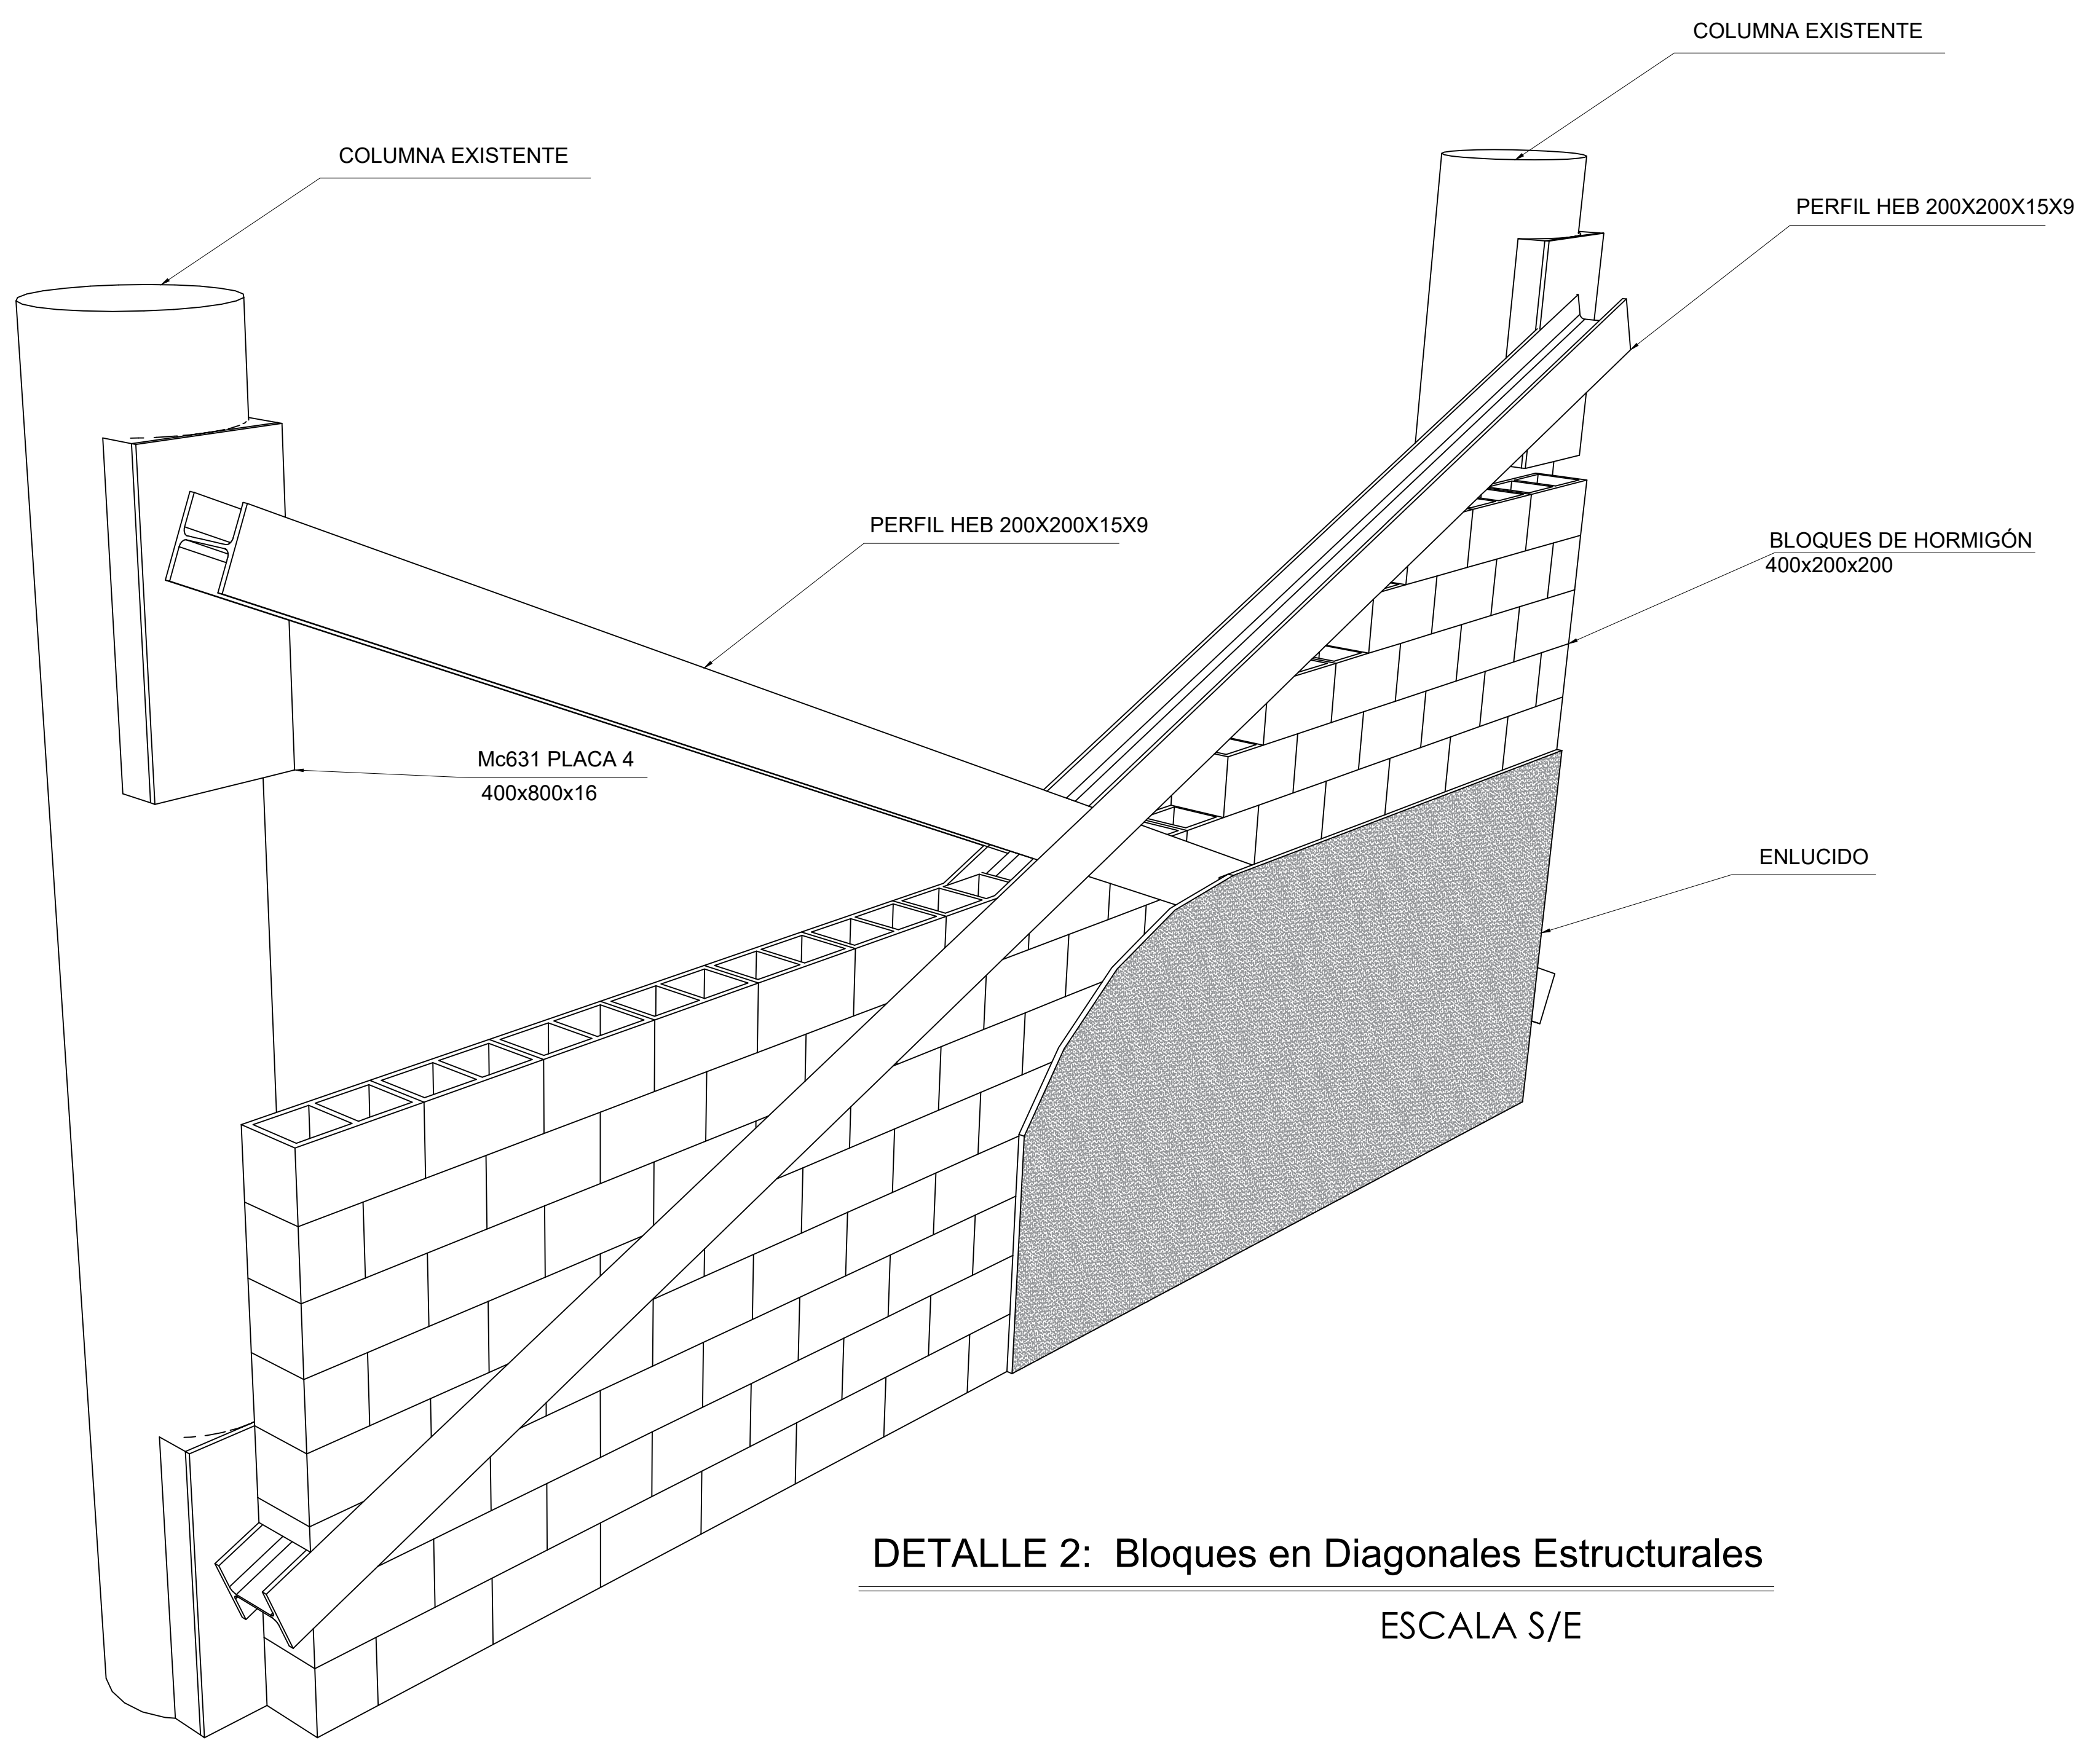

DETALLE 2: Bloques en Diagonales Estructurales  
ESCALA S/E

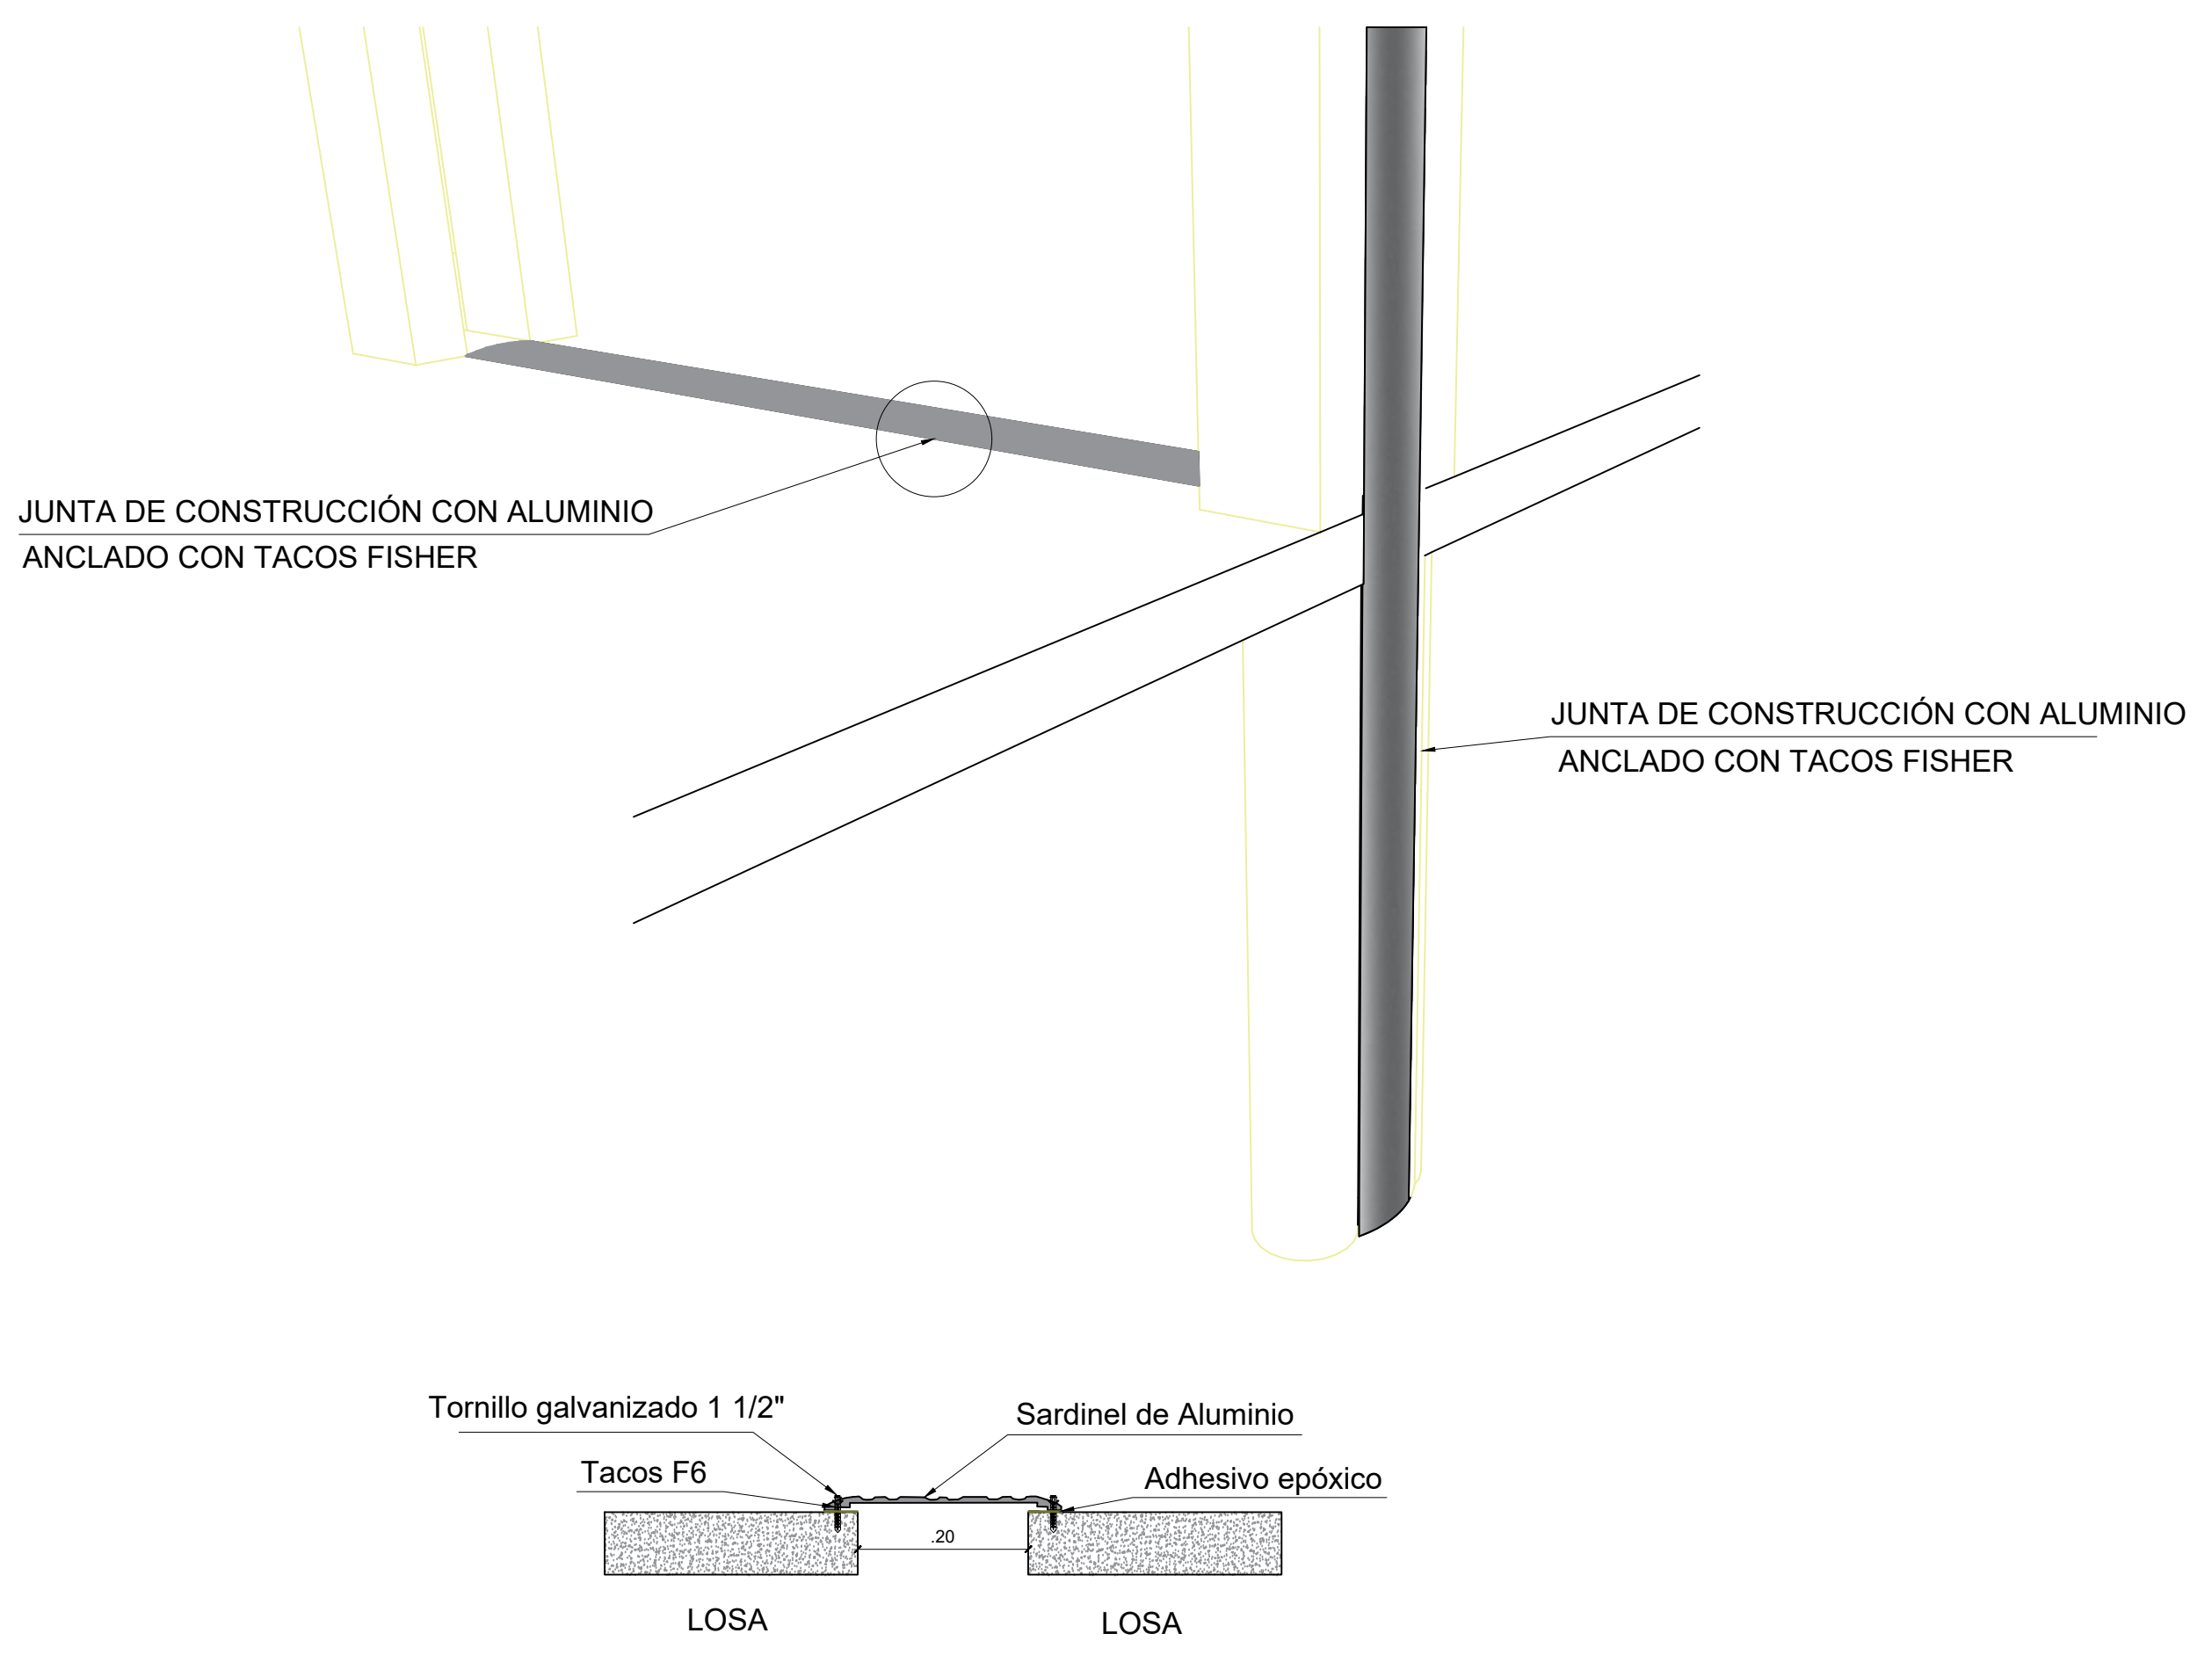

DETALLE 7: Junta de Construcción en aluminio  
ESCALA S/E

RESPONSABLES

ARQ. JOSÉ V. PADILLA  
DIRECTOR DE PROYECTO  
EMPRESA CONSULTORA SEG S.A

HERNÁN ERAZO VILLACRESES  
ADMINISTRADOR DE CONTRATO  
# BIRF-8542-SBCC-CF-2017-016

ING. MSc EDUARDO TORRES  
INGENIERO ESTRUCTURAL  
EMPRESA CONSULTORA SEG S.A

ARQ. OSCAR ANASI  
ESPECIALISTA ARQUITECTÓNICO  
MINEDUC

ESQUEMA REFERENCIAL DEL PROYECTO:

PROYECTO:

BIRF-8542-SBCC-CF-2017-016  
INTERVENCIÓN EN LA INFRAESTRUCTURA  
EXISTENTE Y PROPUESTA PARA LA REPOTENCIACIÓN DE LA UNIDAD  
EDUCATIVA JOSÉ MARÍA VELASCO IBARRA, UBICADA EN EL CANTÓN MILAGRO  
PROVINCIA DEL GUAYAS

UNIDAD EDUCATIVA:

"UNIDAD EDUCATIVA JOSÉ MARÍA VELASCO IBARRA"

CANTÓN:

MILAGRO

PROVINCIA:

GUAYAS

CONTIENE:

DETALLE DE JUNTA DE CONSTRUCCIÓN  
PLANCHAS DE FIBROCEMENTO

ESCALA:

INDICADAS

FECHA:

2020

LÁMINA N.º

ES-04-05

SELLOS MUNICIPALES: