




DETALLE 8: Junta de construcción entre bloque existente y bloque de baños (nuevo)
ESCALA S/E

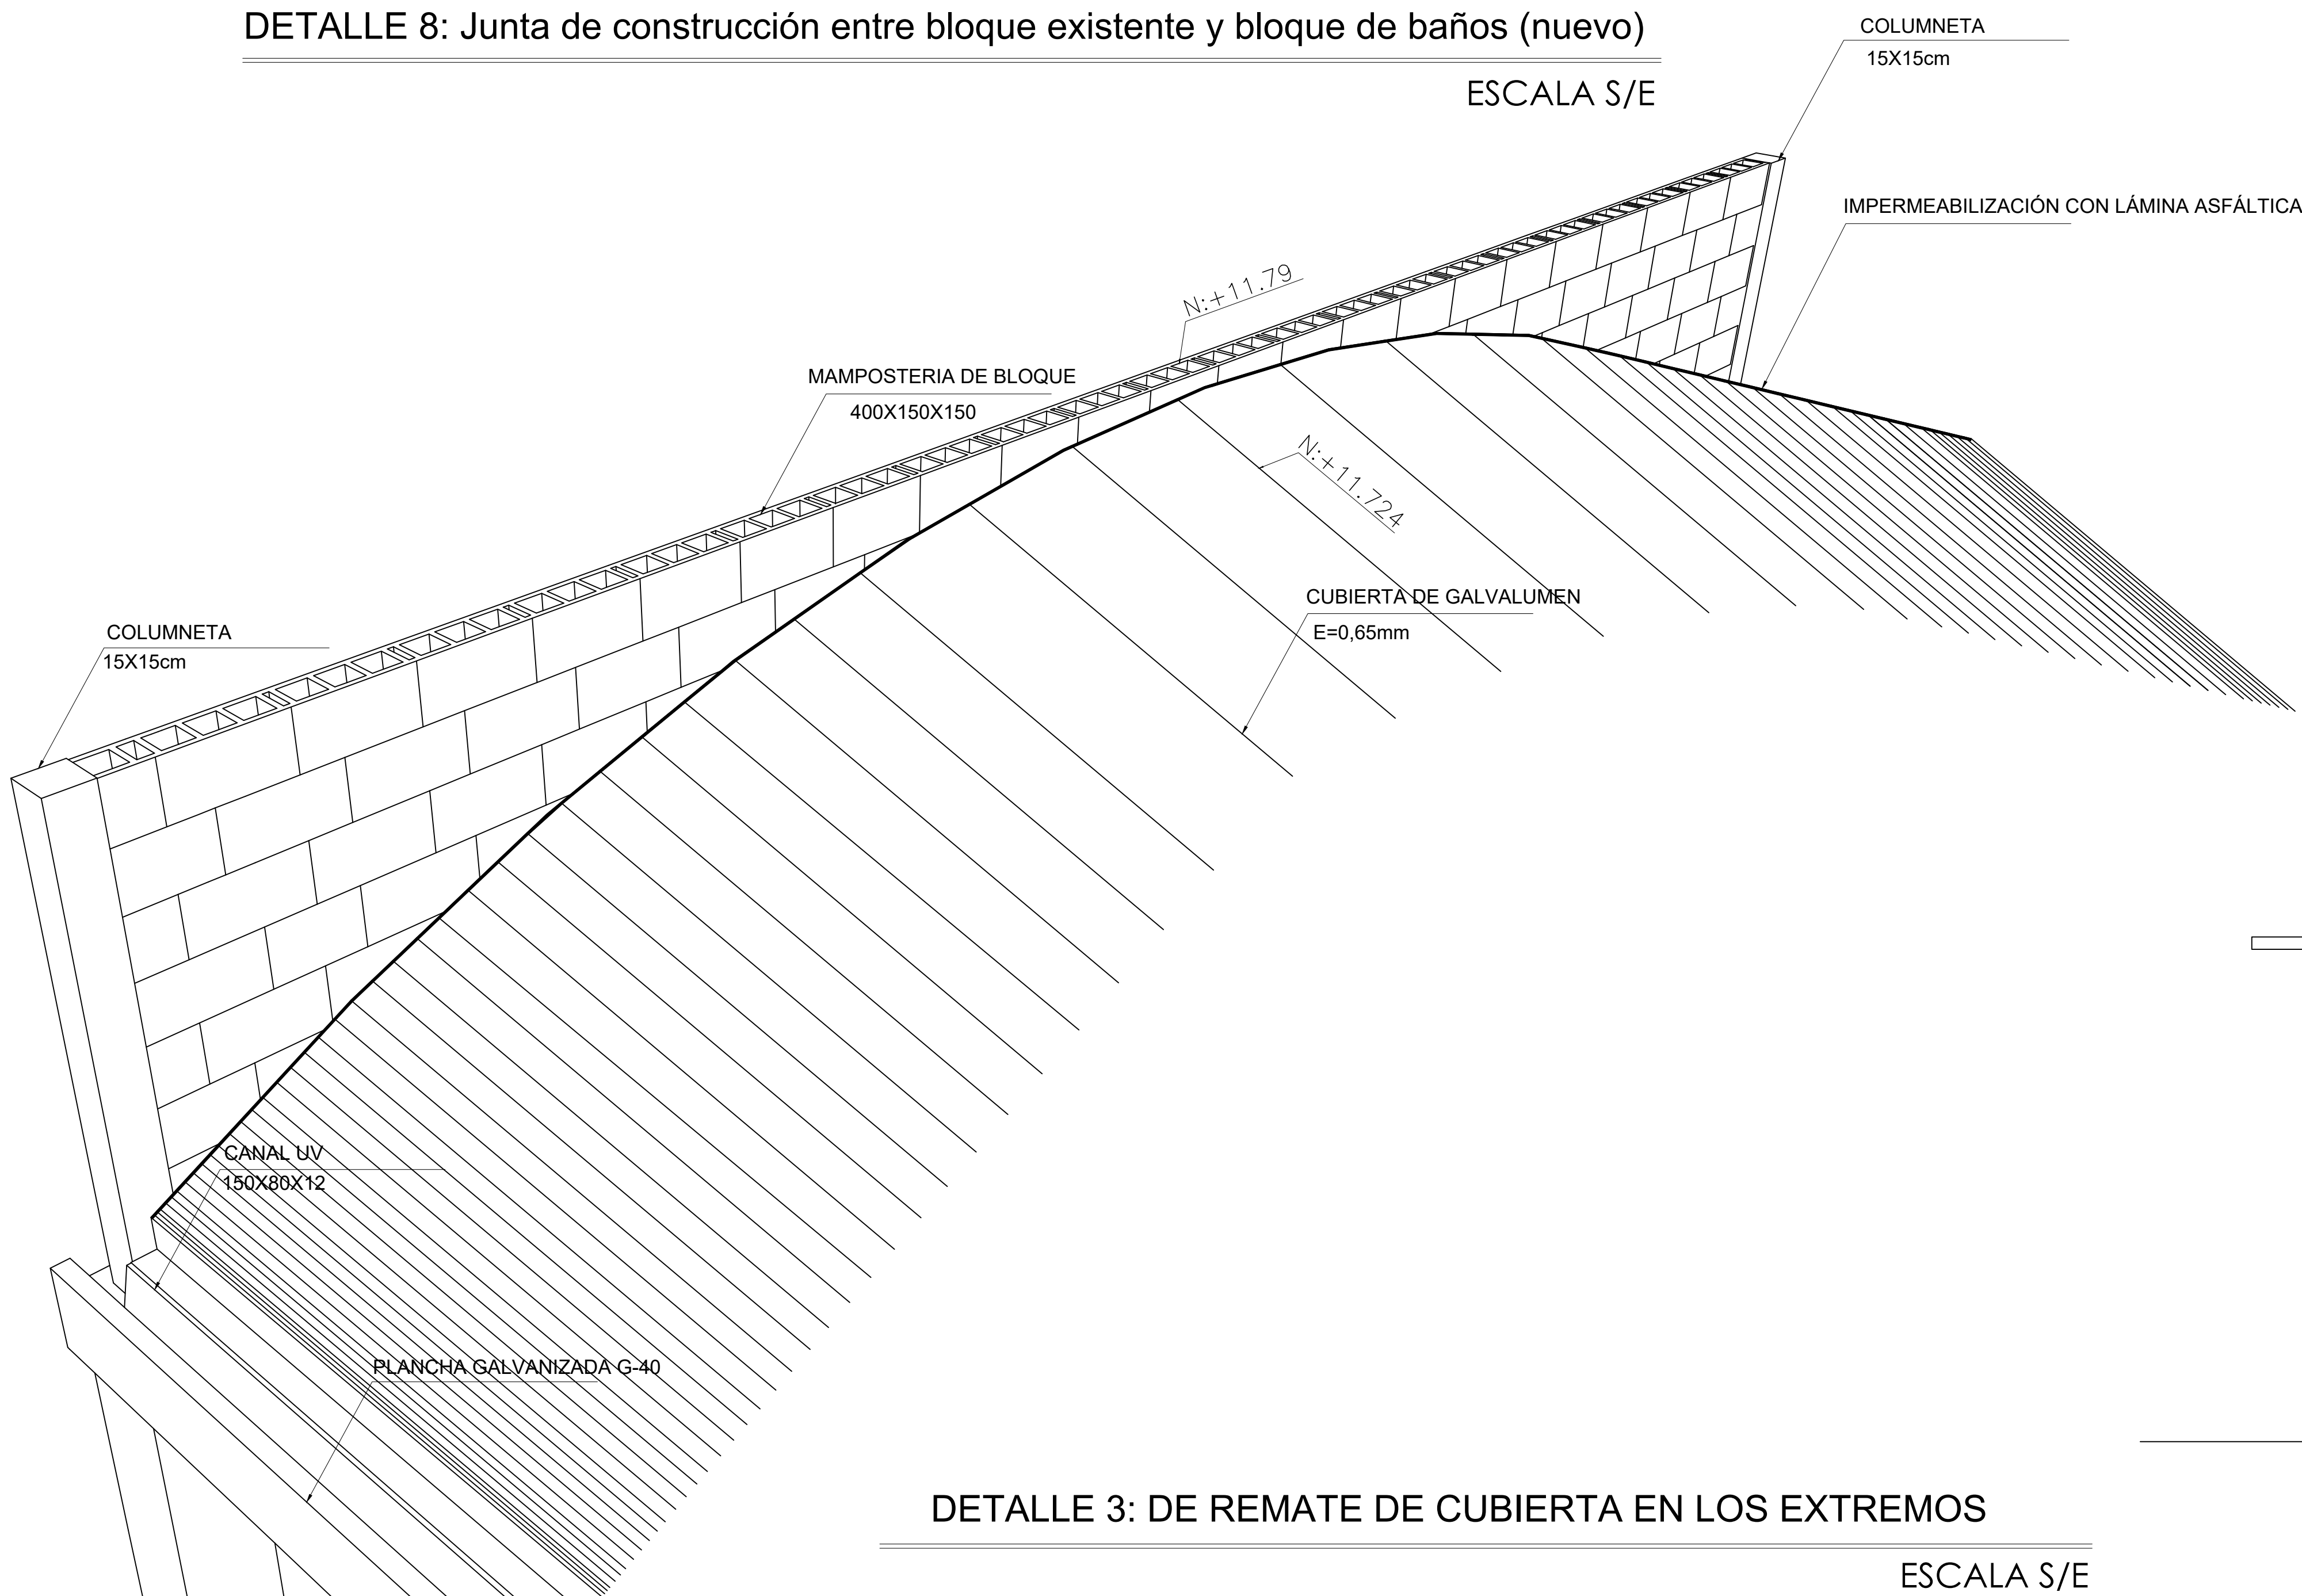

DETALLE 3: DE REMATE DE CUBIERTA EN LOS EXTREMOS
ESCALA S/E

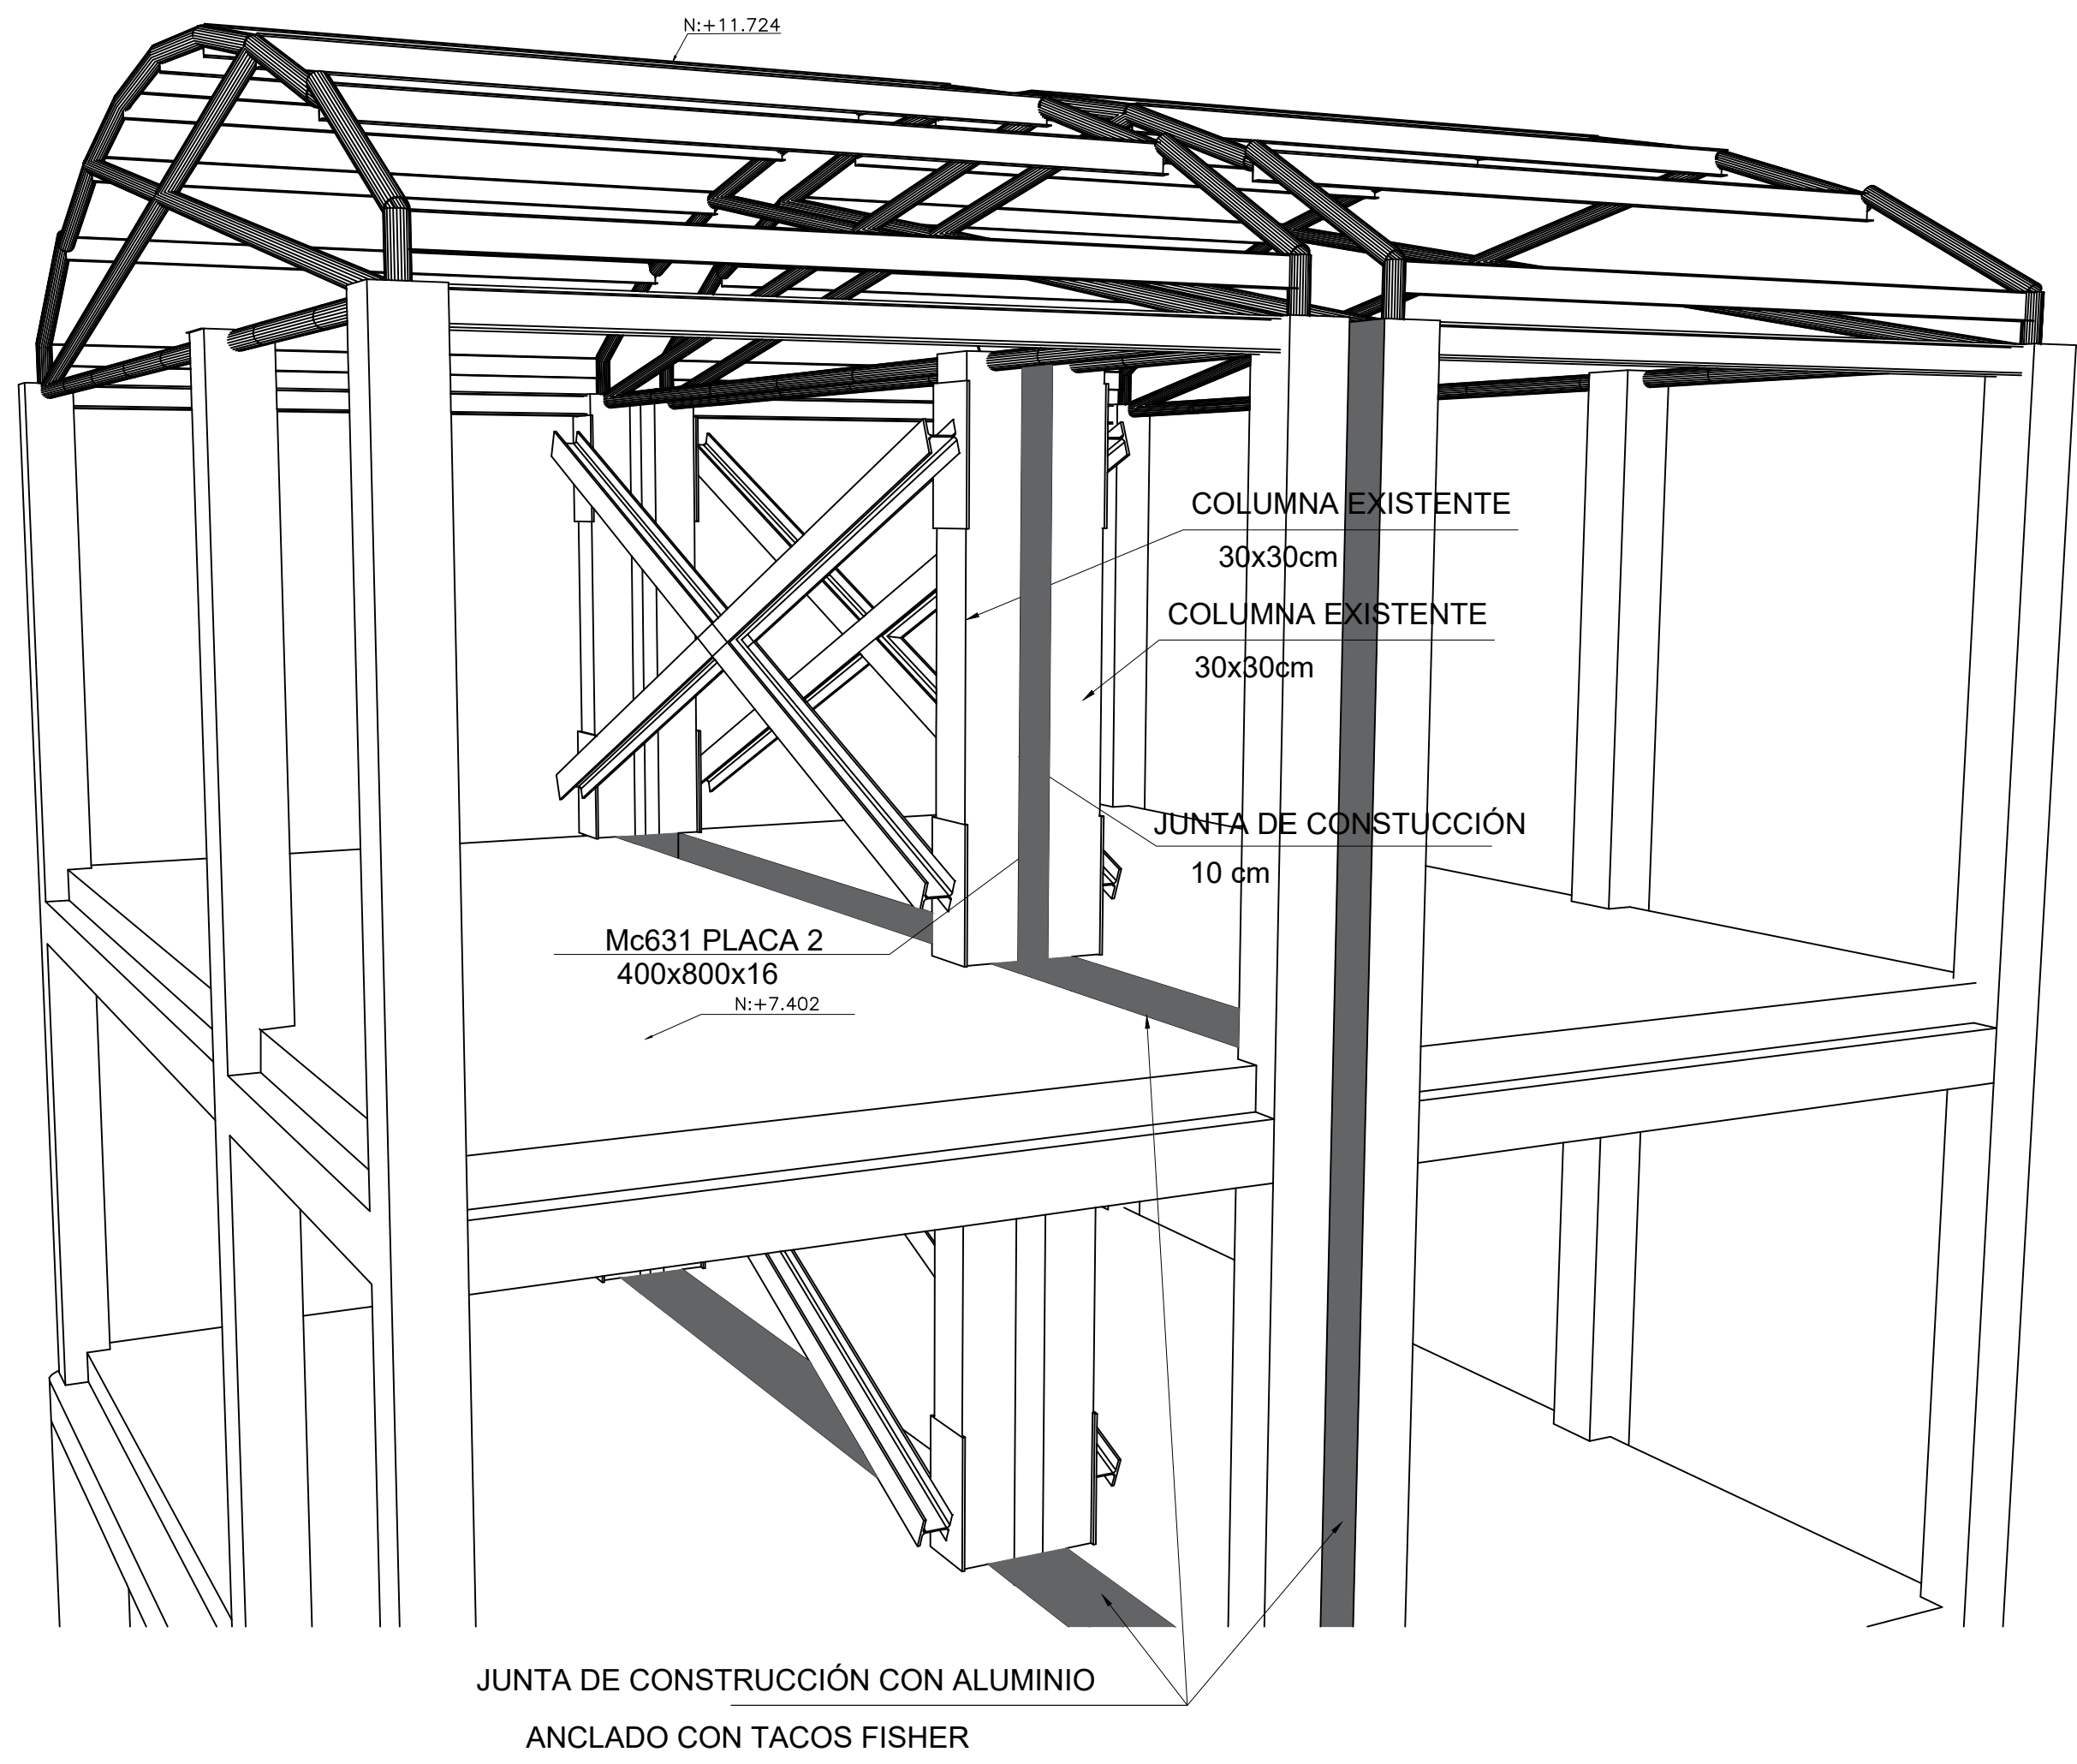

DETALLE 5: Junta de construcción y cierre de cercha
ESCALA S/E

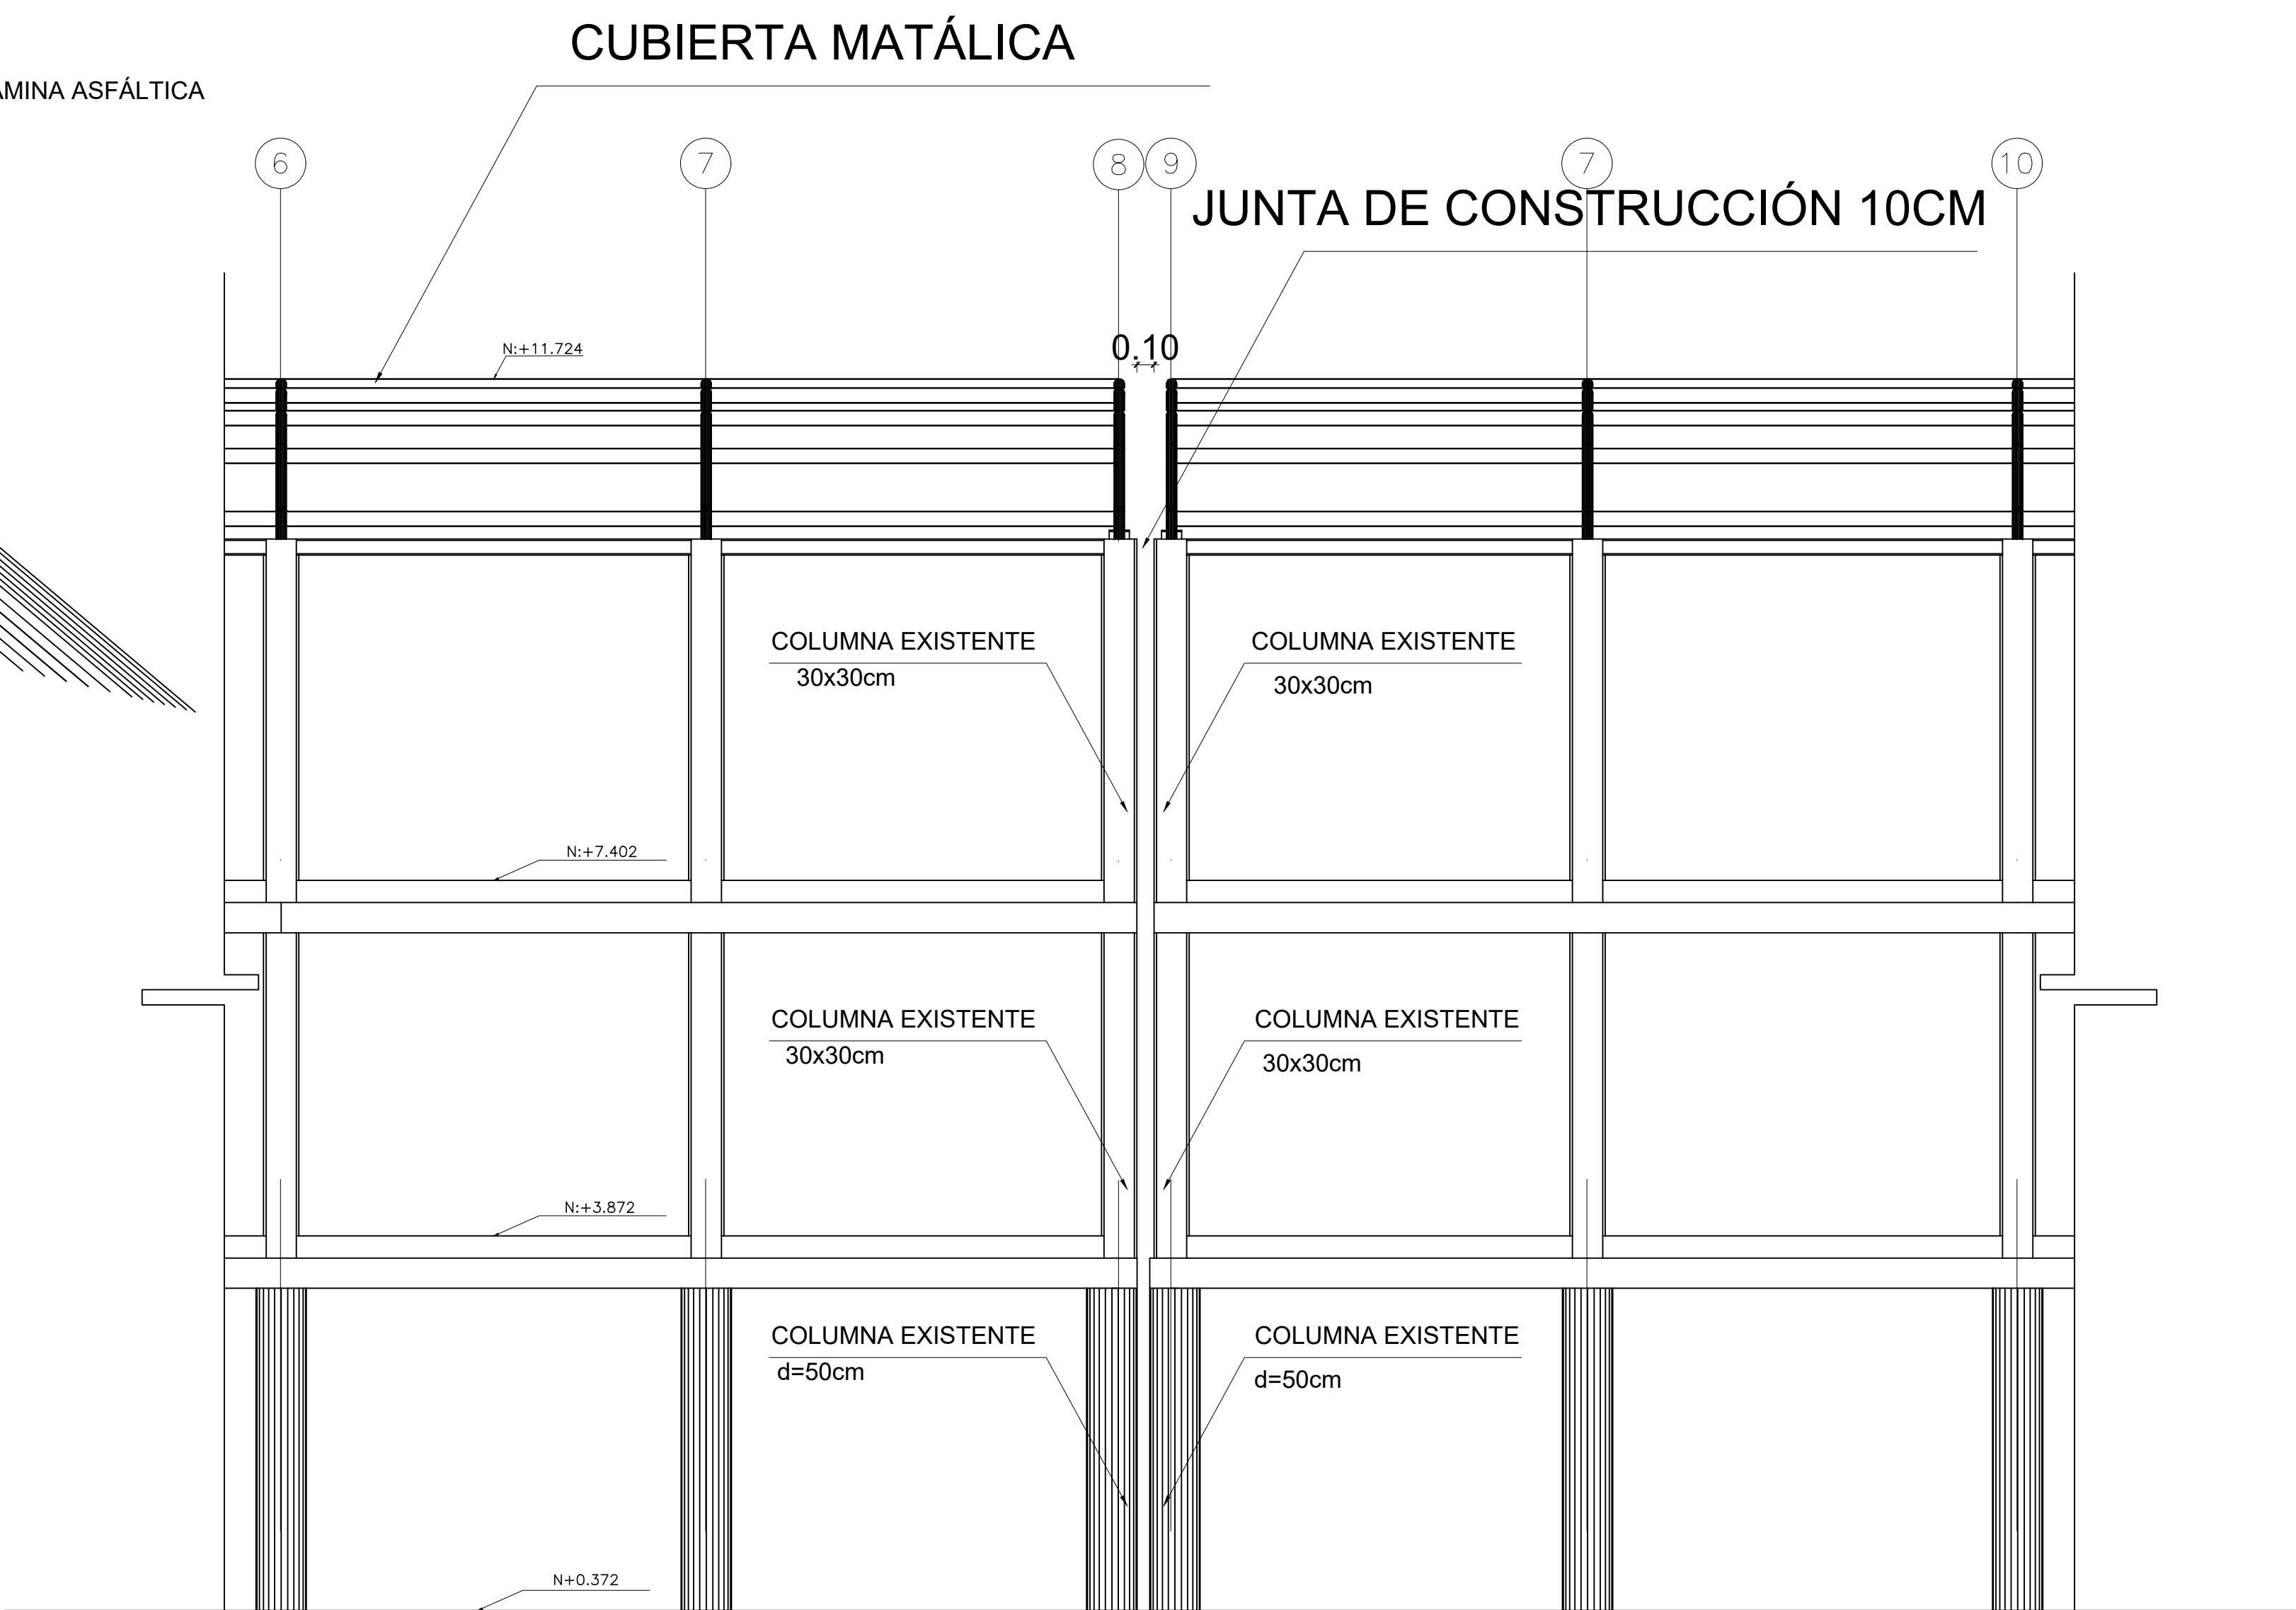

DETALLE 4: Ubicación de junta de construcción
ESCALA 1/50

RESPONSABLES

ARQ. JOSÉ V. PADILLA
DIRECTOR DE PROYECTO
EMPRESA CONSULTORA SEG S.A

HERNÁN ERAZO VILLACRESES
ADMINISTRADOR DE CONTRATO
BIRF-8542-SBCC-CF-2017-016

ING. MSc EDUARDO TORRES
INGENIERO ESTRUCTURAL
EMPRESA CONSULTORA SEG S.A

ARQ. OSCAR ANASI
ESPECIALISTA ARQUITECTÓNICO
MINEDUC

ESQUEMA REFERENCIAL DEL PROYECTO:

PROYECTO: BIRF-8542-SBCC-CF-2017-016

INTERVENCIÓN EN LA INFRAESTRUCTURA EXISTENTE Y PROPUESTA PARA LA REPOTENCIACIÓN DE LA UNIDAD EDUCATIVA JOSÉ MARÍA VELASCO IBARRA, UBICADA EN EL CANTÓN MILAGRO, PROVINCIA DEL GUAYAS

UNIDAD EDUCATIVA: "UNIDAD EDUCATIVA JOSÉ MARÍA VELASCO IBARRA"

CANTÓN: MILAGRO PROVINCIA: GUAYAS

CONTIENE: DETALLE DE JUNTAS DE CONSTRUCCIÓN Y CUBIERTA

ESCALA: INDICADAS FECHA: 2020 LÁMINA N.º ES-05-05

SELLOS MUNICIPALES: