


























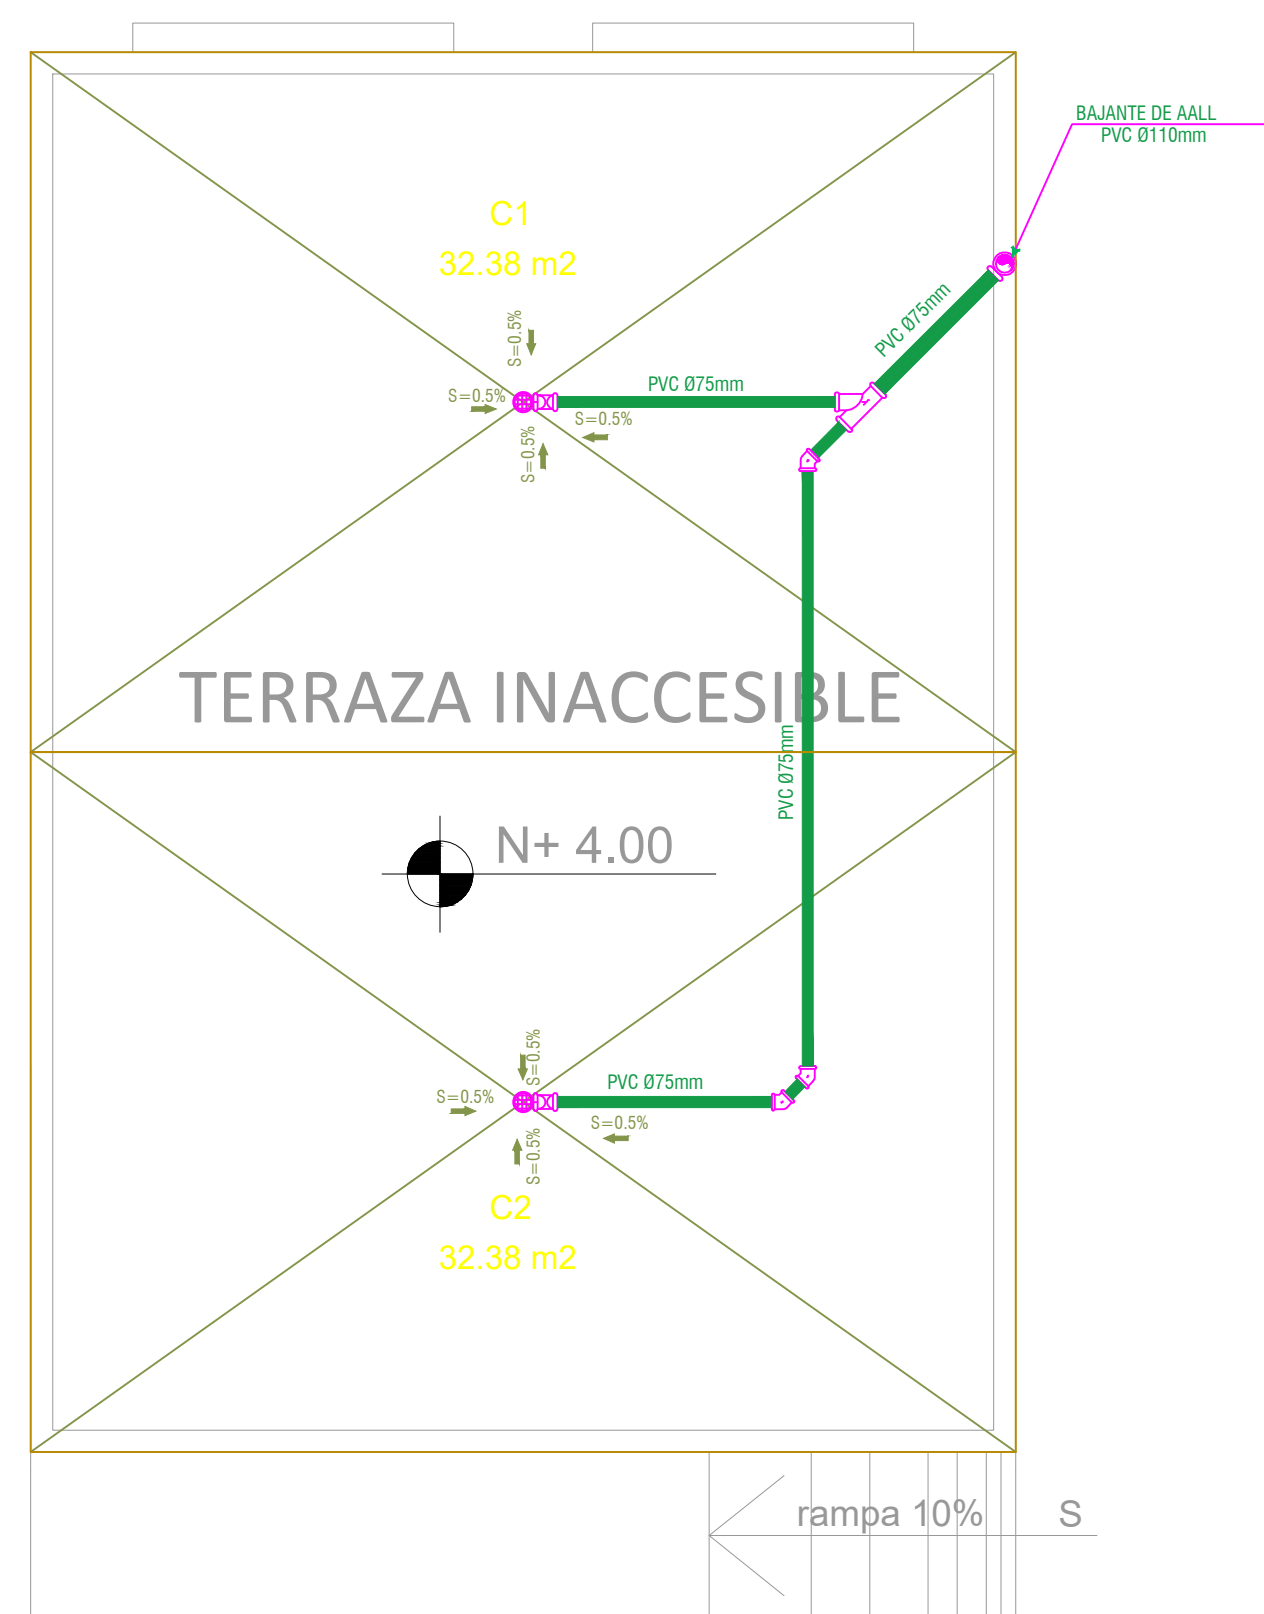
	TUBERIA PVC EXTREMO ROSCADO
	TEE
	CODO 90°
	VALVULA DE COMPUERTA
	CODO 45°
	UNION UNIVERSAL
	VALVULA CHECK
	SALIDA DE AGUA
	REDUCCION
	MONTANTE
	TANQUE HIDRONEUMATICO
	LLAVE DE MANGUERA
	BOMBA CENTRIFUGA
	CAJA DE MEDIDOR DE AA-PP

	TUBERIA DE PVC DÍN DRENAJE DE AASS
	TUBERIA DE PVC DÍN DRENAJE DE AALL
	BAJANTE DE AASS DE PVC DÍN
	BAJANTE DE AALL DE PVC DÍN
	VENTILACIÓN
	SUMIDERO DE AALL Y TRAMPA DE PISO
	YEE REDUCTORA
	YEE
	CODO 45°
	TAPON DE REGISTRO
	NO. DE COLUMNA DE DESAGUE DE AASS
	NO. DE COLUMNA DE DESAGUE DE AALL
	CAJA DE REGISTRO DE AASS.
	CAJA DE REGISTRO DE AALL.



ESCALA 1:50

ESCALA:	FECHA:	LÁMINA N.º
	2019	HS-11/30