


BLOQUE 2 DE 12 - PLANTA ALTA SISTEMA DE FUERZA

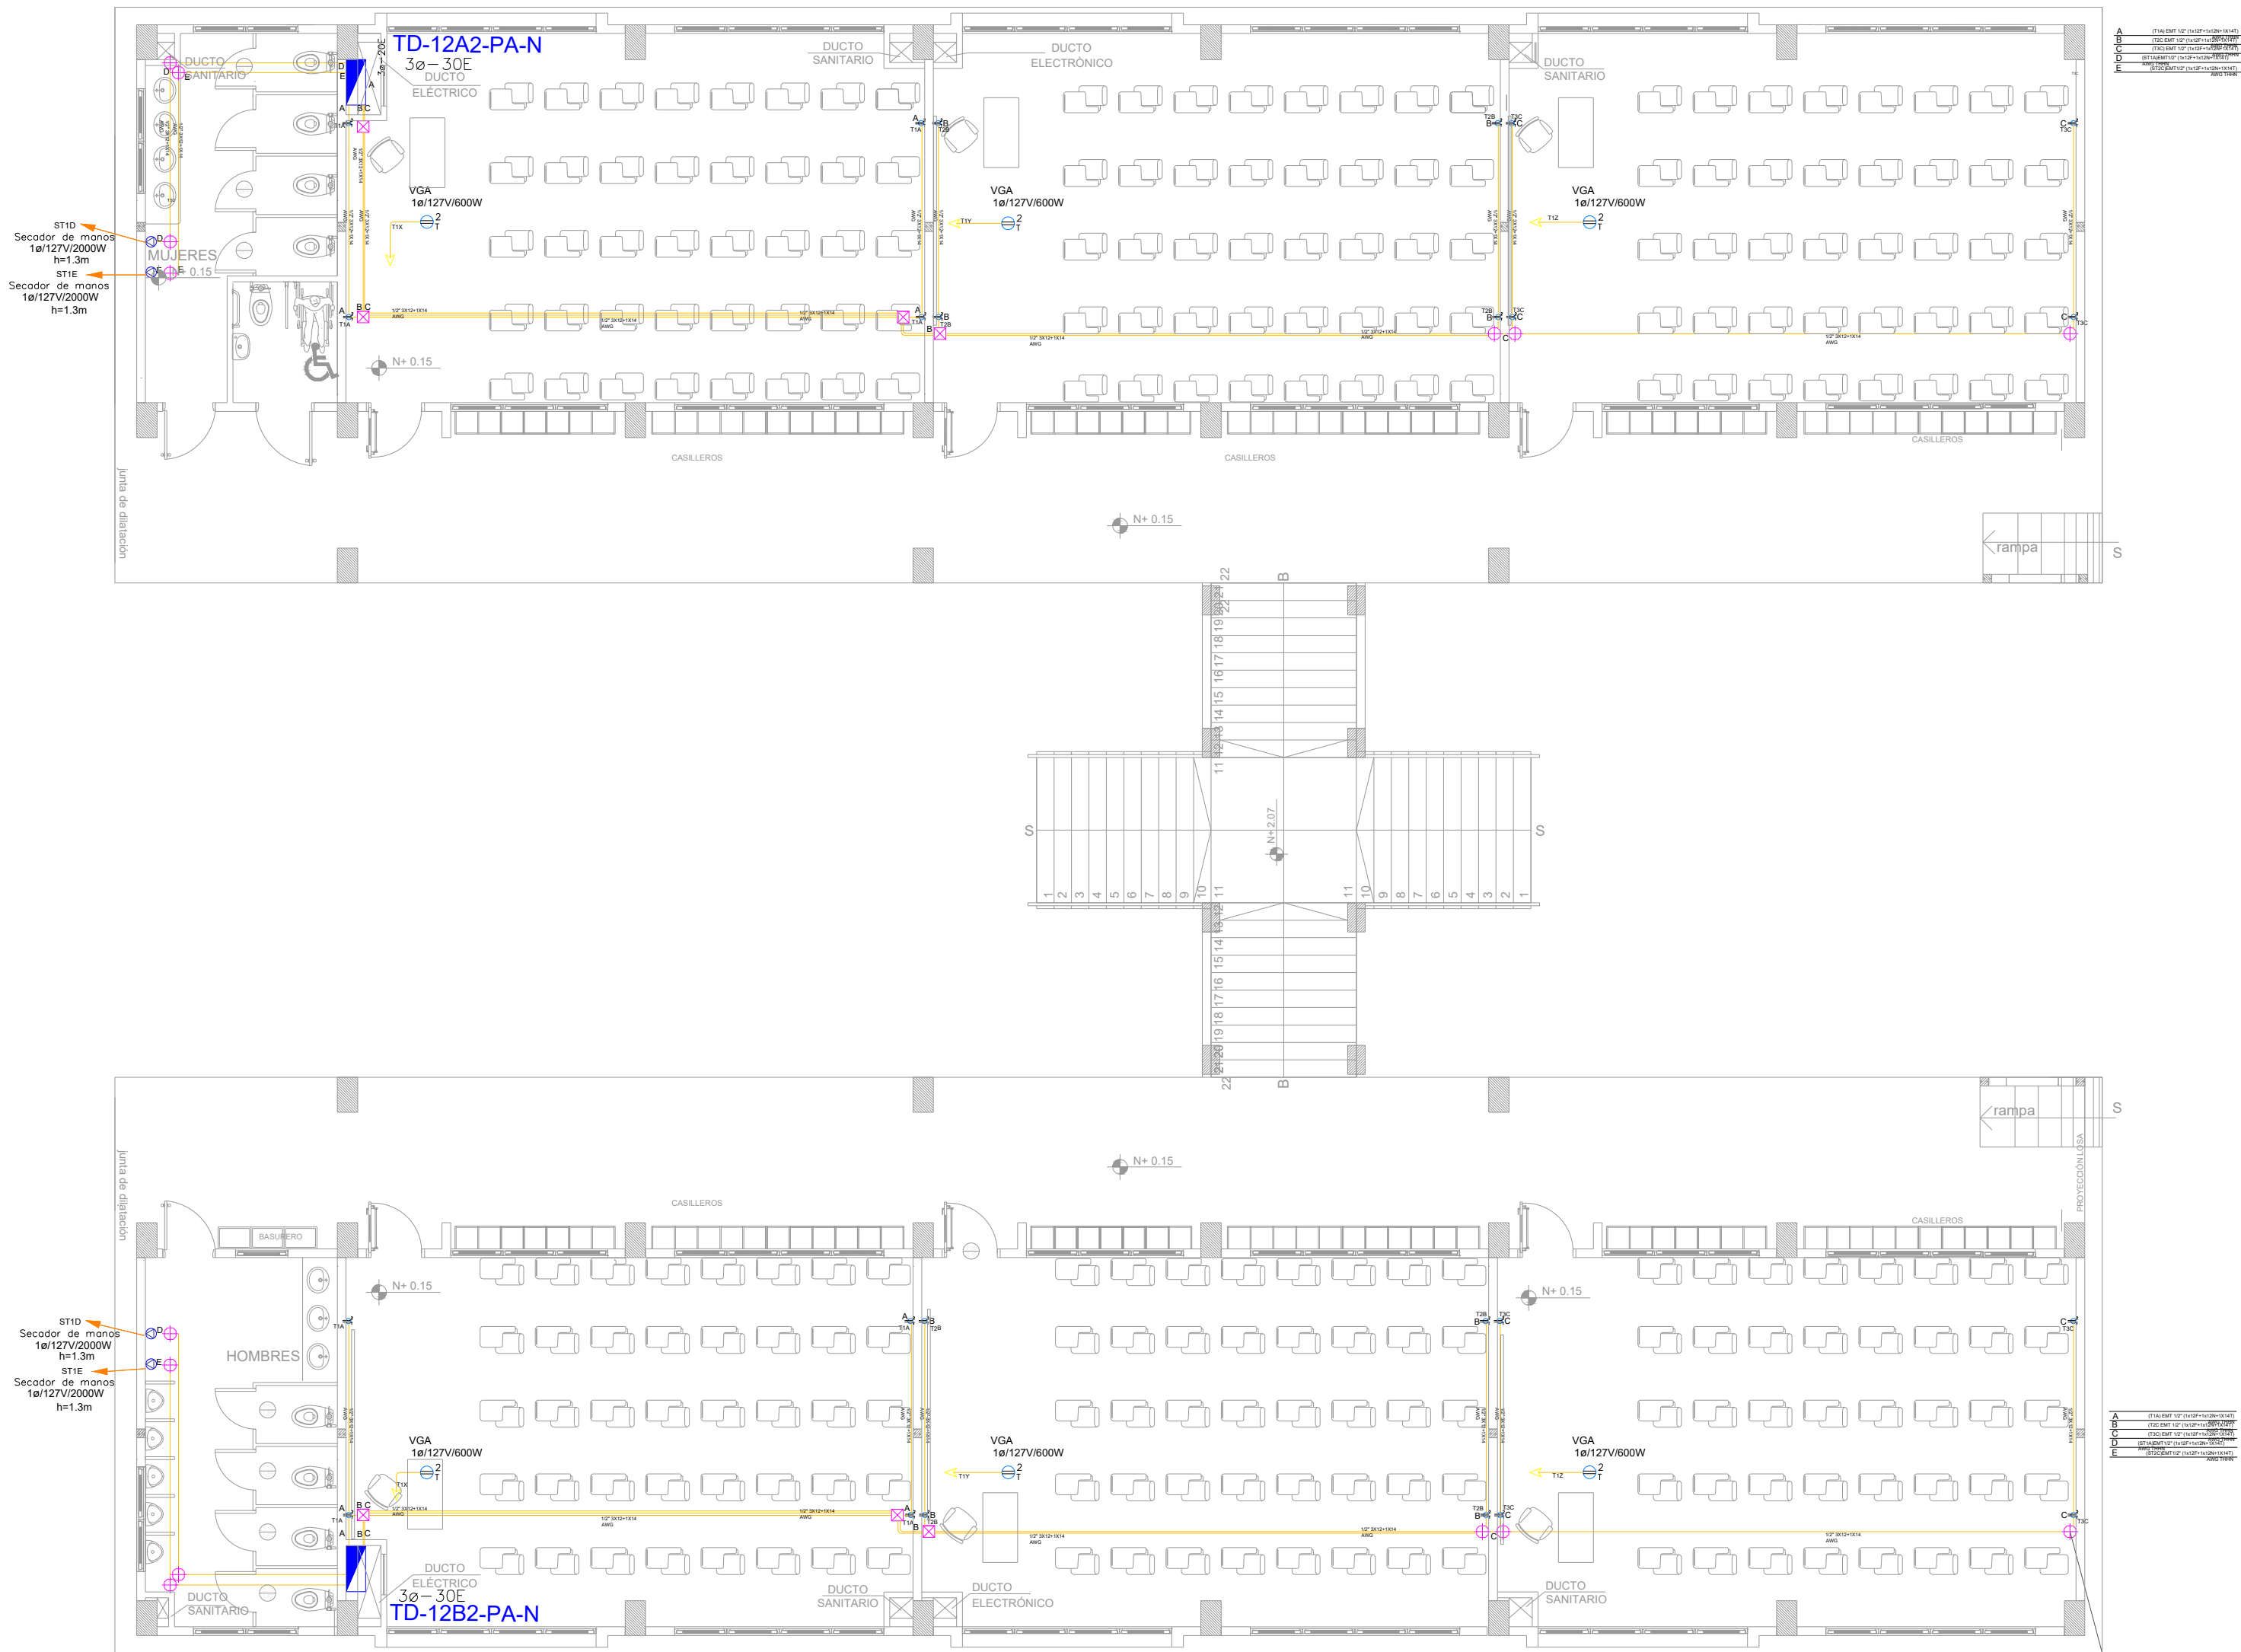

SIMBOLOGÍA SISTEMA FUERZA NORMAL	
ELEMENTO	DESCRIPCIÓN
	Tomacorriente doble polarizado con tierra
	Tomacorriente doble polarizado con tierra de piso
	Tomacorriente doble polarizado con tierra para techo
	Tomacorriente doble polarizado con tierra sobre mesas
	Tablero control de carga - Sistema normal v-x-ø - #Fases - #Espacios
	Tubería 1/2" Conduit EMT o Manguera negra 1/2" por techo o pared
	Tubería 1/2" Conduit EMT o manguera negra 1/2" por piso
	Caja de paso 10x10cm
	Salida especial, características indicadas en planos

MINISTERIO DE EDUCACIÓN



RESPONSABLES:


ARQ. PABLO ESTEBAN OCHOA
DIRECTOR DE PROYECTO
SONDEOS, ESTRUCTURAS Y
GEOTECNIA S.A. - ECUADOR
SEG INGENIERIA - ECUADOR

HERNAN ERAZO VILLACRESES
ADMINISTRADOR DE CONTRATO
BIRF-8542-SBCC-CF-2018-018

ING. EDISON LEÓN R.
ESPECIALISTA ELÉCTRICO
SONDEOS, ESTRUCTURAS Y
GEOTECNIA S.A. - ECUADOR
SEG INGENIERIA - ECUADOR

ING. VINICIO ITAZ
ESPECIALISTA ELÉCTRICO
MINEDUC

ESQUEMA DEL PROYECTO:

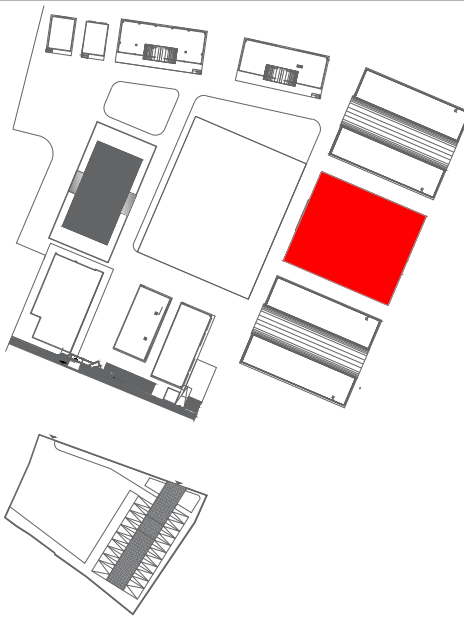

PROYECTO:

BIRF-8542-SBCC-CF-2018-018

" CONSULTORÍA PARA INTERVENCIÓN EN LA INFRAESTRUCTURA
EXISTENTE Y PROPUESTA PARA LA REPOTENCIACIÓN DE LA UNIDAD
EDUCATIVA 23 DE JUNIO, UBICADA EN EL CANTÓN BABA, PROVINCIA
DE LOS RÍOS "

UNIDAD EDUCATIVA:

UNIDAD EDUCATIVA 23 DE JUNIO

CANTÓN:

BABA

PROVINCIA:

LOS RÍOS

CONTIENE:

BLOQUE 2 DE 12 - PLANTA ALTA
SISTEMA DE FUERZA

ESCALA:

SE

FECHA:

2020

LÁMINA N.º

EL-11

SELLOS MUNICIPALES: