

RESPONSABLES:


ARO, PABLO ESTEBAN OCTIOA
DIRECTOR DE PROYECTO
SONDEOS, ESTRUCTURAS Y
GEOTECNIA S.A. - ECUADOR
SEG INGENIERIA - ECUADOR

HERNAN ERAZO VILLACRESES
ADMINISTRADOR DE CONTRATO
BIRF-4542-SBCC-CF-2018-018

ING. FERNANDO GARCIA C.
DISEÑADOR MECÁNICO

ING. DANILLO ESTEVEZ
ESPECIALISTA MECÁNICO
MINE-EDUC

ESQUEMA DEL PROYECTO:

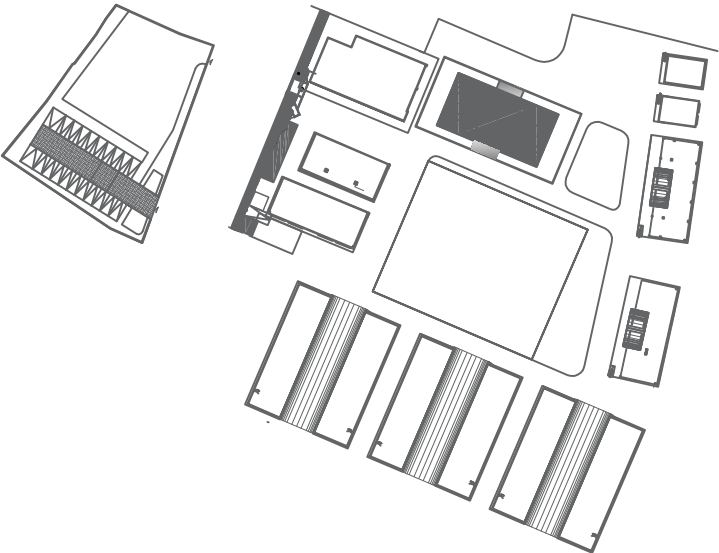

PROYECTO: BIRF-4542-SBCC-CF-2018-018

" CONSULTORIA PARA INTERVENCIÓN EN LA INFRAESTRUCTURA
EXISTENTE Y PROPUESTA PARA LA REPOTENCIACIÓN DE LA UNIDAD
EDUCATIVA 23 DE JUNIO, UBICADA EN EL CANTÓN BABA, PROVINCIA
DE LOS RÍOS "

UNIDAD EDUCATIVA:
UNIDAD EDUCATIVA 23 DE JUNIO


CANTÓN:	BABA	PROVINCIA:	LOS RÍOS
---------	------	------------	----------

CONTIENE:

PLANTA ALTA

ESCALA:	FECHA:	LÁMINA N.º
SIN ESCALA	2020	IM-03

SELLOS MUNICIPALES:

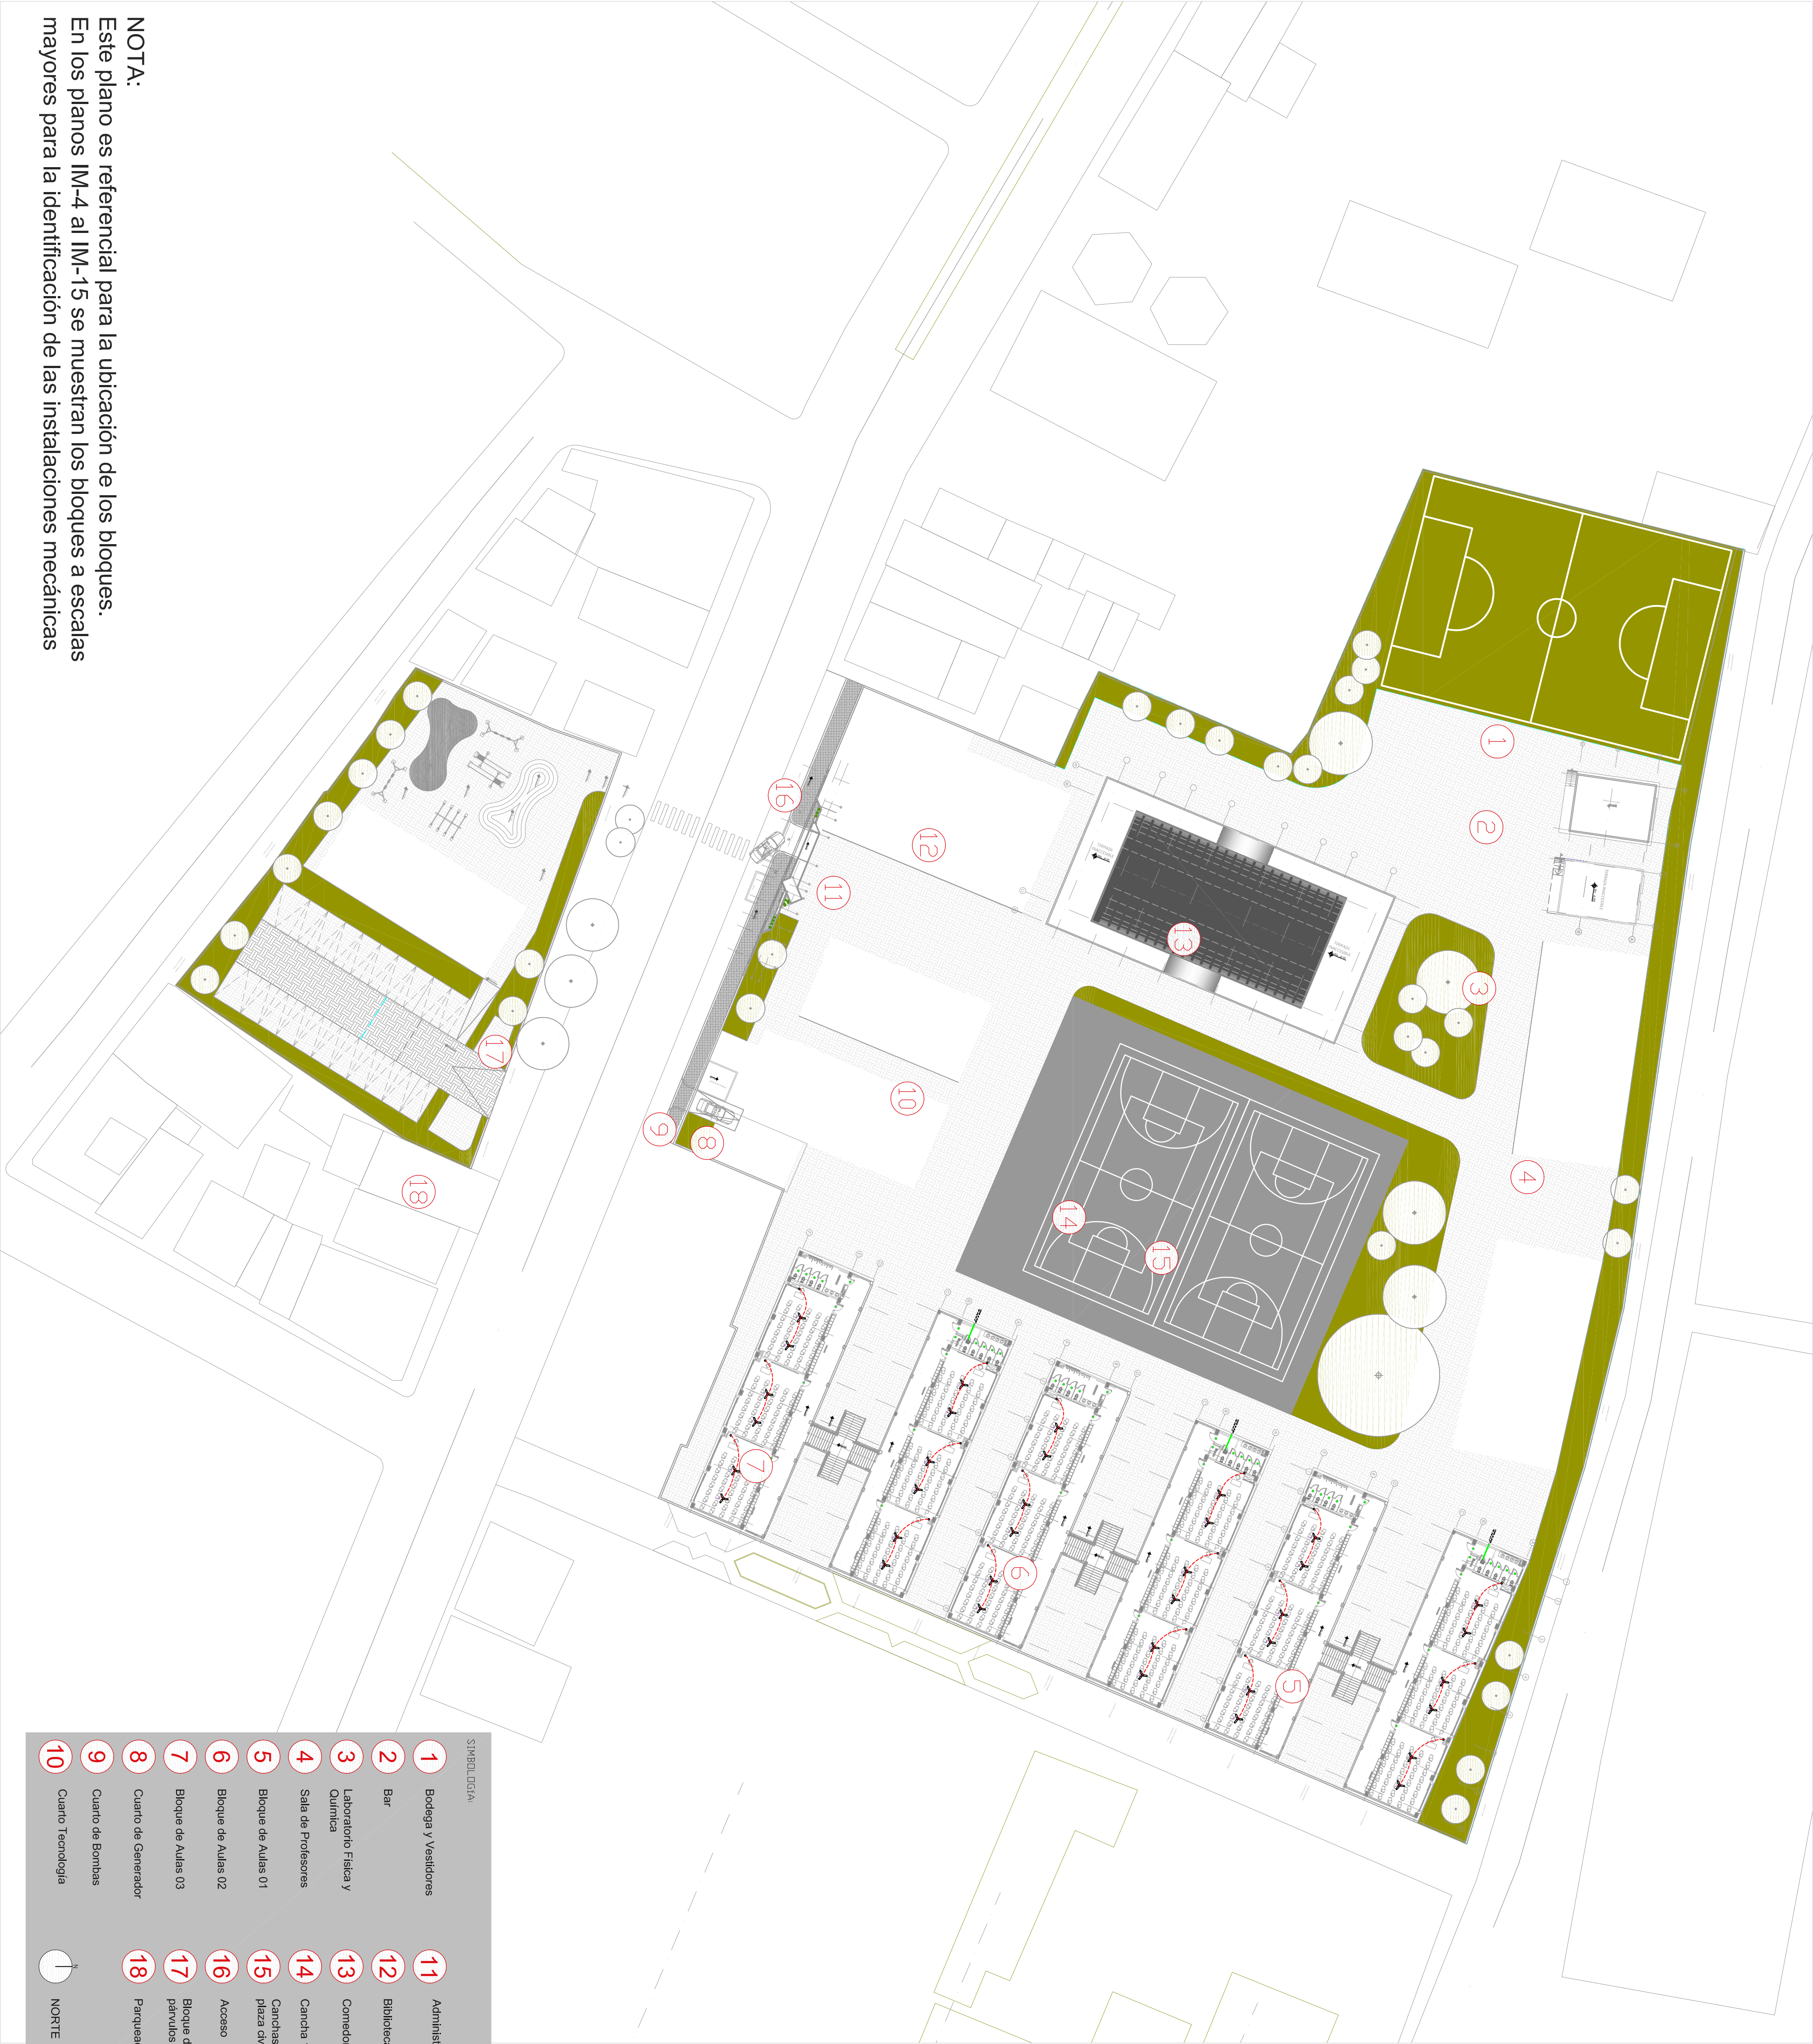

NOTA:
Este plano es referencial para la ubicación de los bloques.
En los planos IM-4 al IM-15 se muestran los bloques a escalas mayores para la identificación de las instalaciones mecánicas