

1500 m
40
30
20
10
0
1500 m
20
15
10
5
0
1250 m
20
15
10
5
0
1200 m
20
15
10
5
0
1200 m
20
15
10
5
0
1100 m
10
9
8
7
6
5
4
3
2
1
1100 m
79
ARQUITECTONICOS
ECCOL 2019

A

B


C

D


E

F

URINARIO OP1. PS.UR.0001

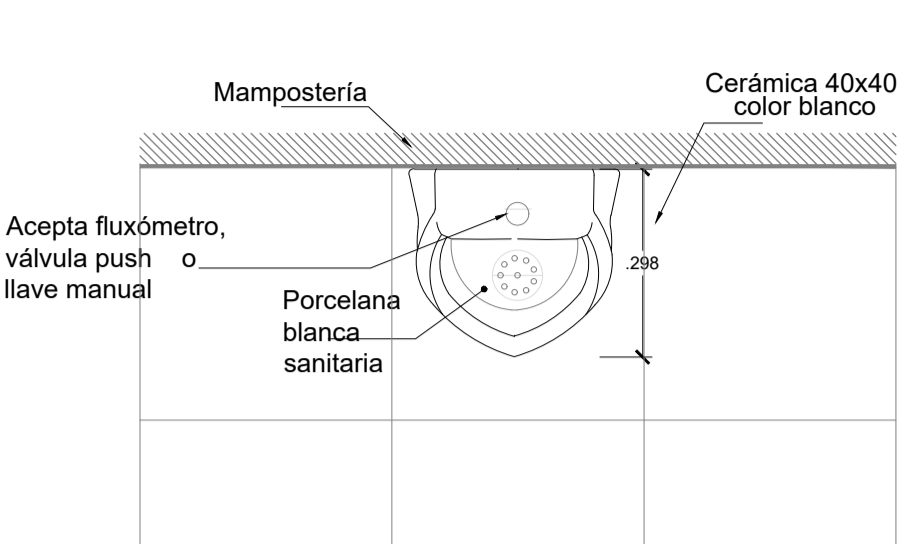


PLANTA
ESC: 1:10

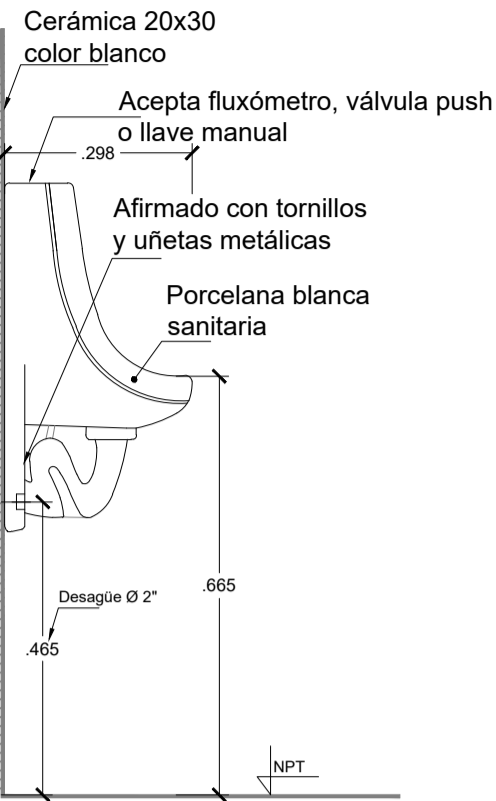


ELEVACIÓN LATERAL
ESC: 1:10

URINARIO OP2. PS.UR.0002

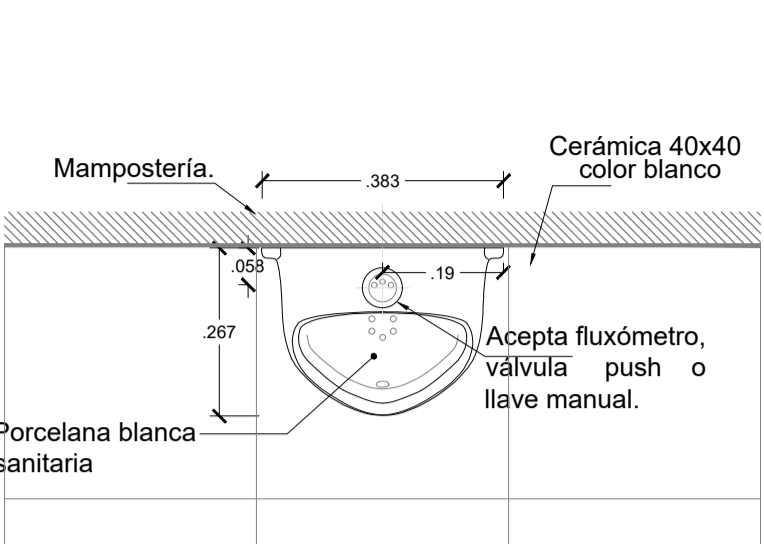


PLANTA
ESC: 1:10

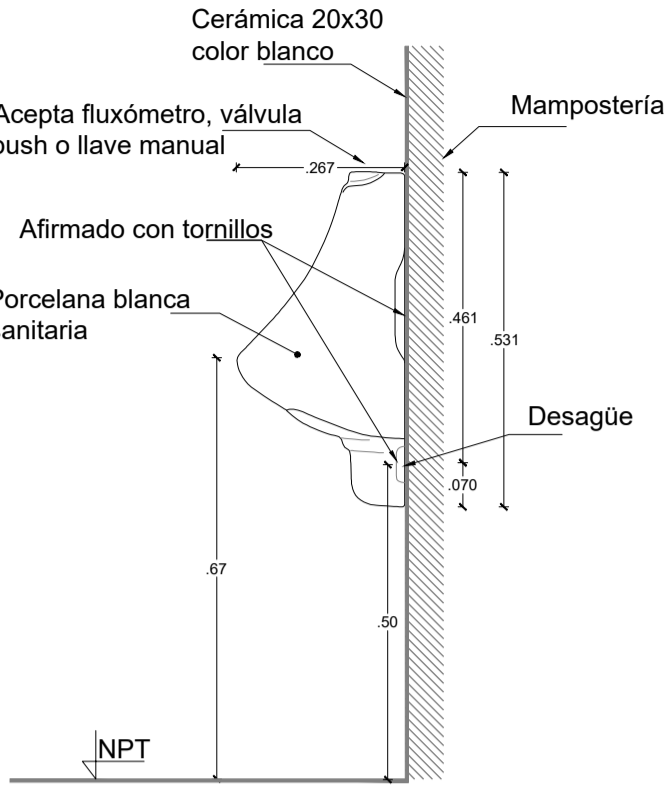


ELEVACIÓN LATERAL
ESC: 1:10


FLUXÓMETRO PARA INODORO OP1. GR.IF.0001

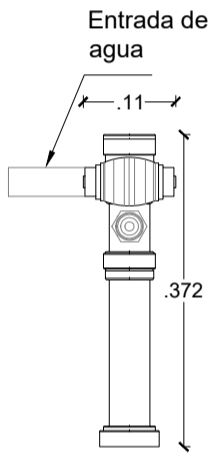


ELEVACIÓN IZQ.
ESC: 1:10

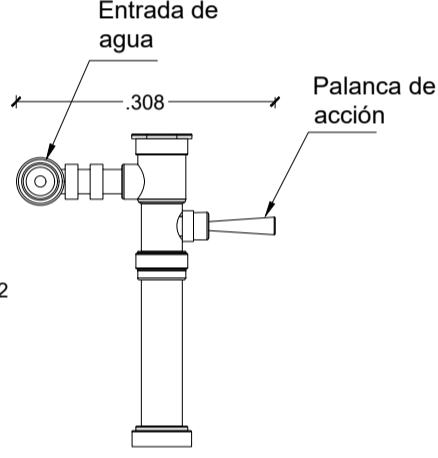

ELEVACIÓN FRONTAL
ESC: 1:10

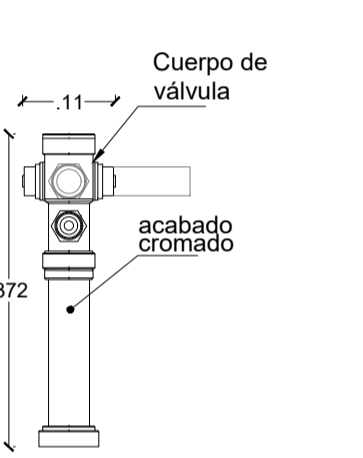


ELEVACIÓN DER.
ESC: 1:10

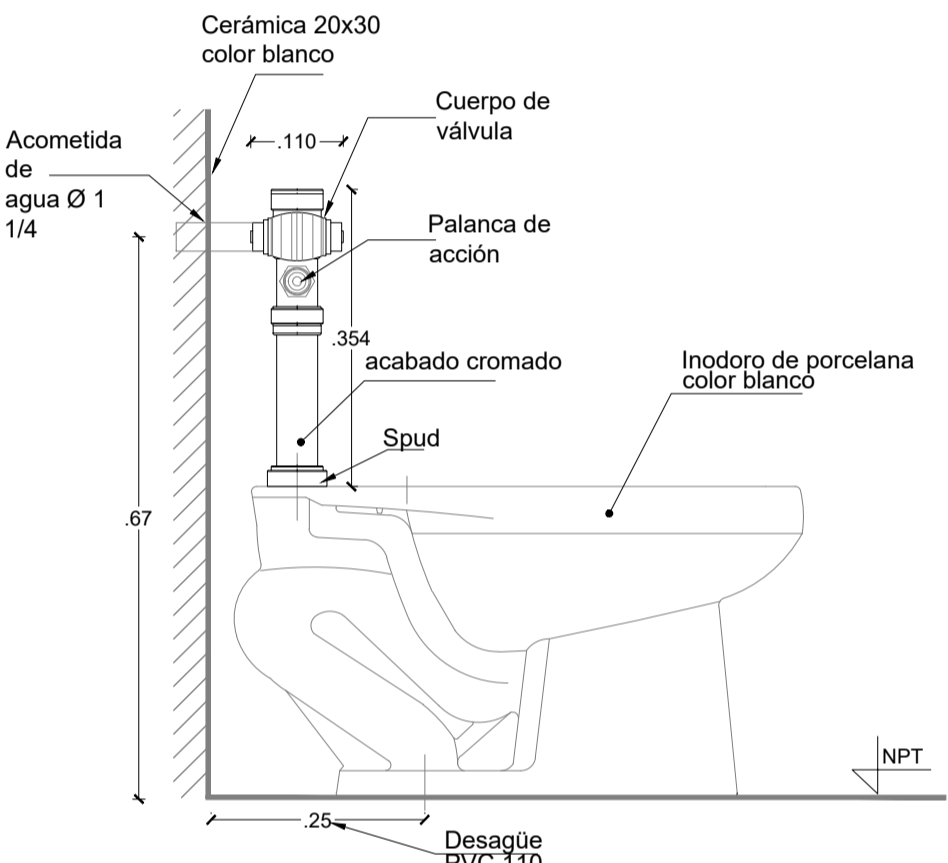


ELEVACIÓN LATERAL
ESC: 1:10


FLUXÓMETRO PARA INODORO OP2. GR.IF.0002

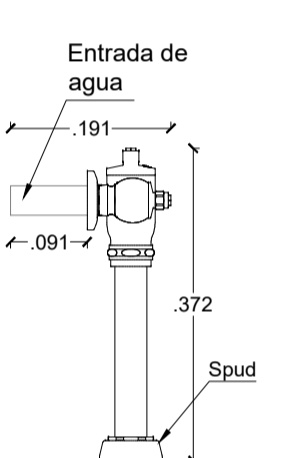


ELEVACIÓN IZQ.
ESC: 1:10

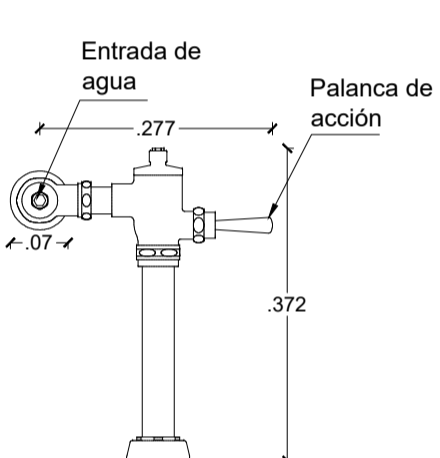

ELEVACIÓN FRONTAL
ESC: 1:10

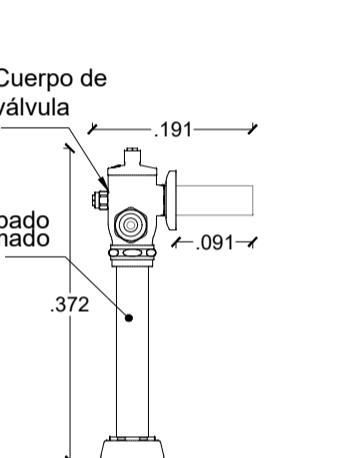


ELEVACIÓN DER.
ESC: 1:10

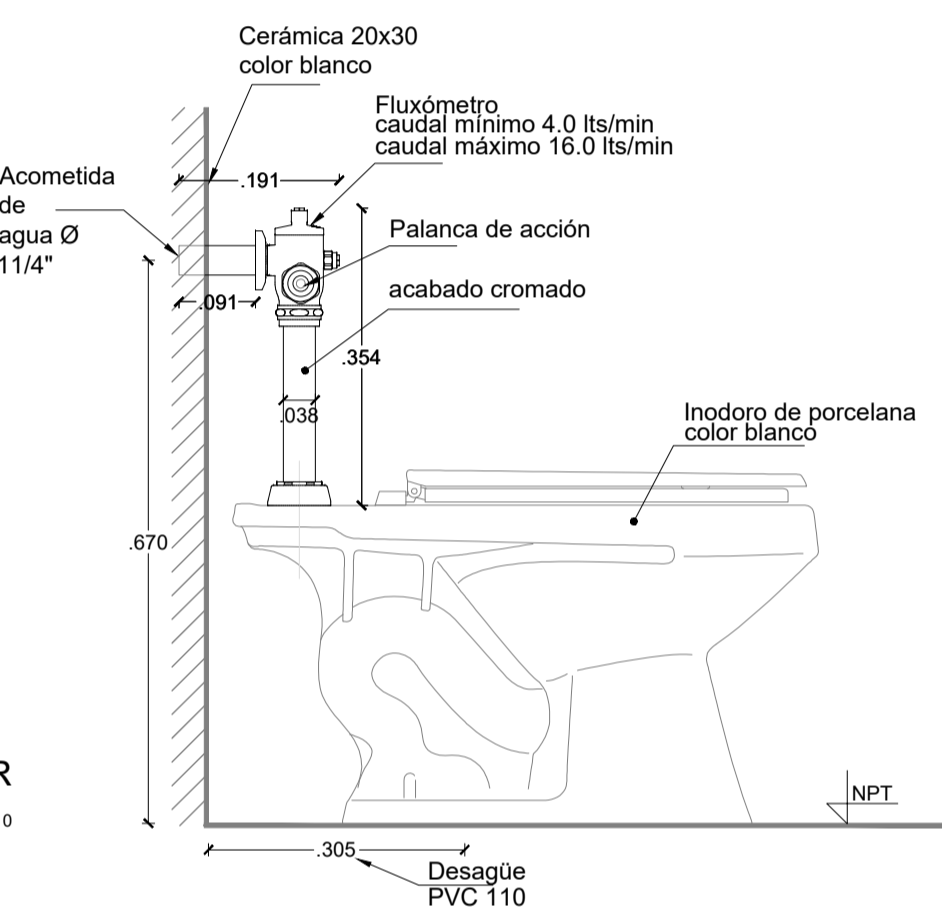


ELEVACIÓN LATERAL
ESC: 1:10

DUCHA SIMPLE DE PARED OP1. GR.DU.0001

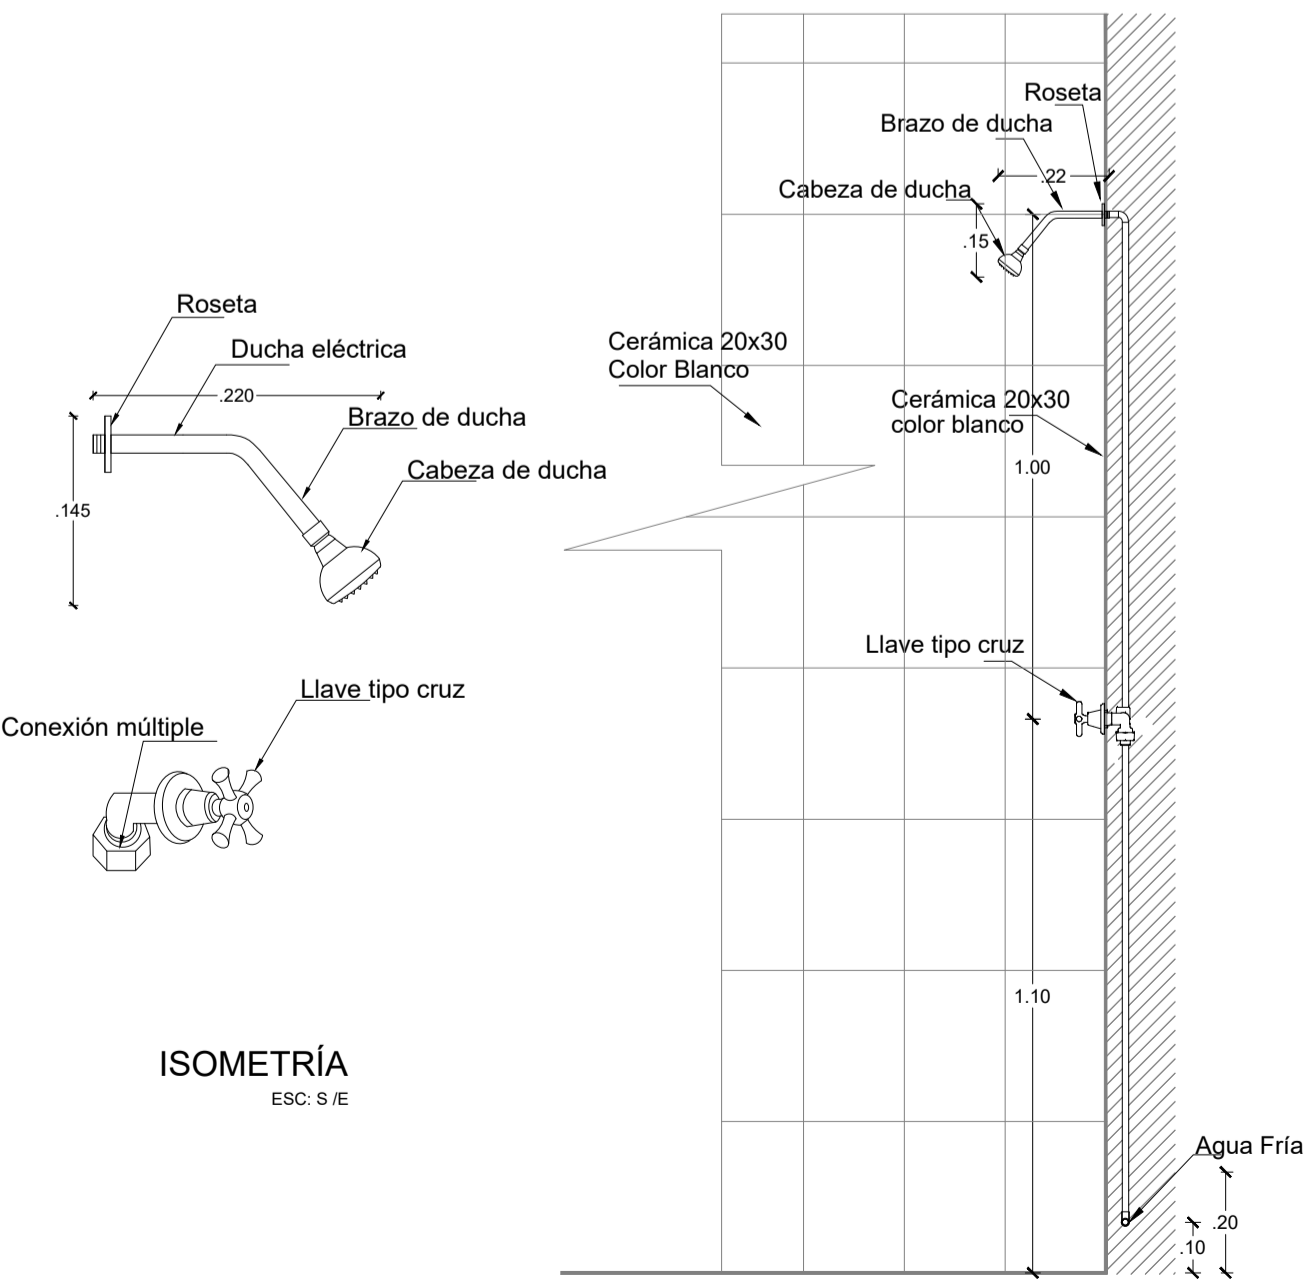


ELEVACIÓN LATERAL
ESC: 1:10

DUCHA SIMPLE DE PARED OP2. GR.DU.0002

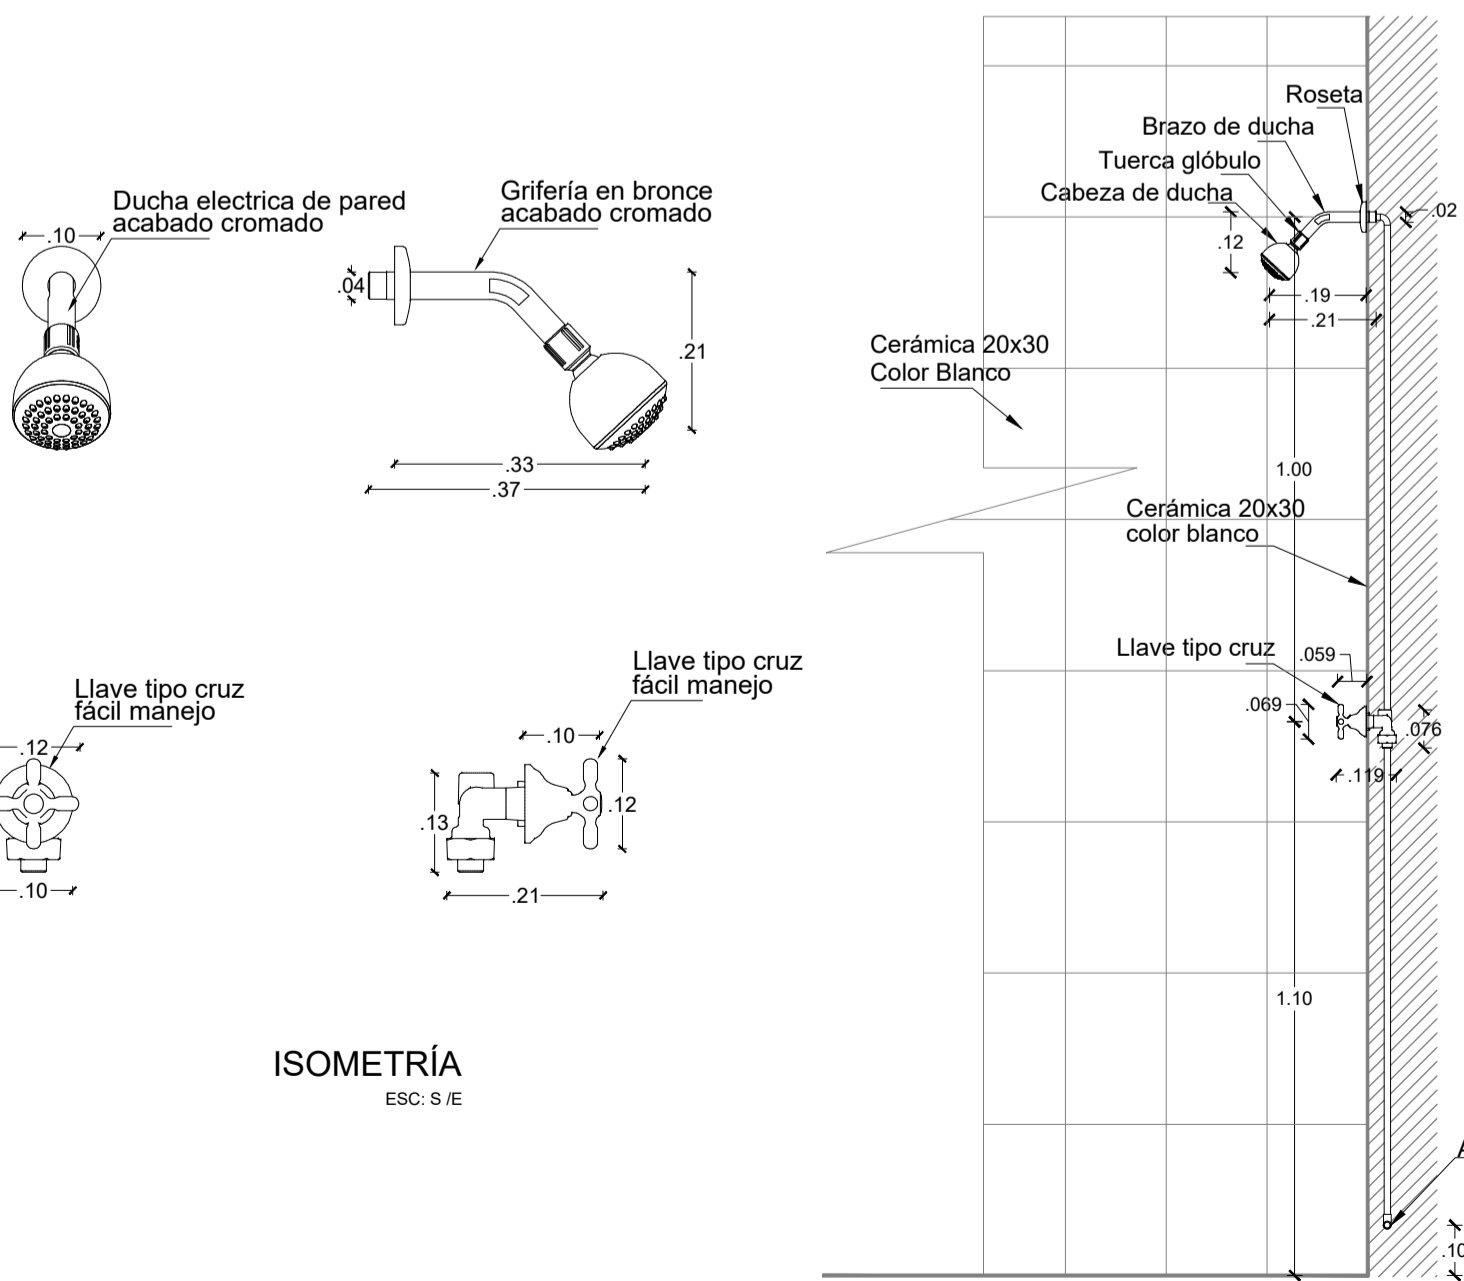

ELEVACIÓN LATERAL
ESC: 1:10

LLAVE CUELLO DE GANSO OP1 . GR.FR.0001

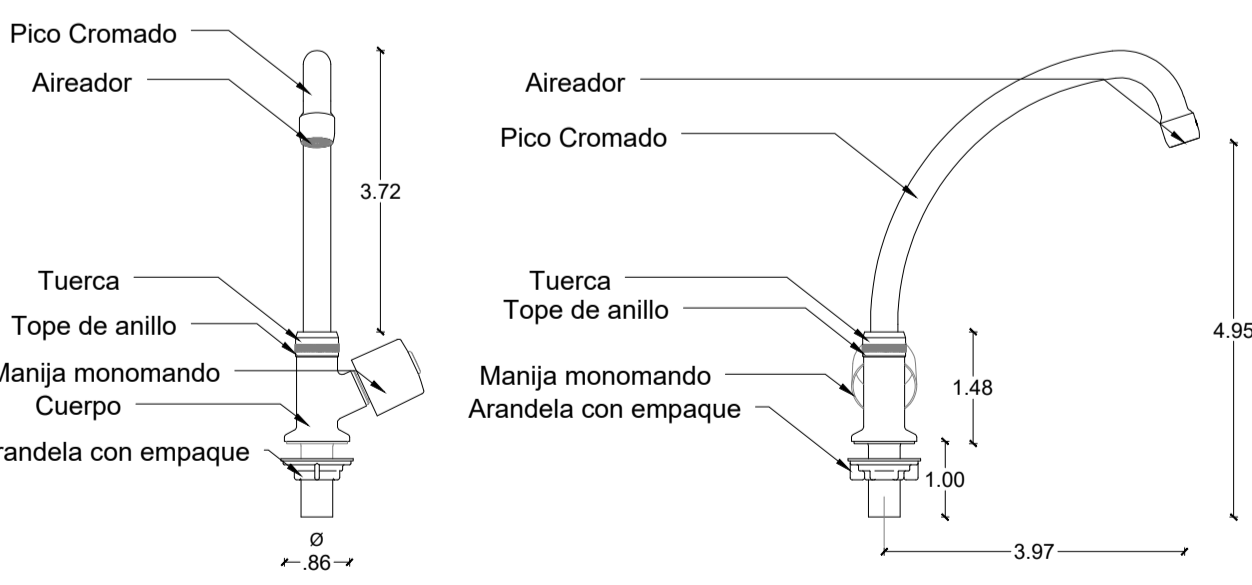

ELEVACIÓN FRONTAL
ESC: 1:10

ELEVACIÓN LATERAL
ESC: 1:10

MINISTERIO DE EDUCACIÓN



RESPONSABLES:

ARQ. CRISTINA ORTIZ
DIRECTORA DEL PROYECTO
ECCOL CIA. LTDA.

ING. HERNAN ERAZO VILLACRES
ADMINISTRADOR DE CONTRATO
BIRF-8542-SBCC-CF-2018-026

ARQ. DOLORES SANCHEZ
ARQUITECTA DISEÑADORA
ECCOL CIA. LTDA.

ARQ. MARÍA FERNANDA PAREDES
ESPECIALISTA
MINISTERIO DE EDUCACIÓN

PROYECTO:

BIRF-8542-SBCC-CF-2018-026

"CONSULTORÍA DE INTERVENCIÓN EN LA INFRAESTRUCTURA
EXISTENTE Y PROPUESTA PARA LA REPOTENCIACIÓN DE LA
UNIDAD EDUCATIVA INTERCULTURAL BILINGUE SURUPUCYU,
UBICADA EN EL CANTÓN GUARANDA, PROVINCIA DE BOLIVAR"

UBICACIÓN EN IMPLANTACIÓN:



UNIDAD EDUCATIVA:

UNIDAD EDUCATIVA INTERCULTURAL BILINGUE
SURUPUCYU

CANTON:

GUARANDA

PROVINCIA:

BOLIVAR

CONTIENE:

DETALLE DE ACABADOS DE URINARIO, INODORO

ESCALAS:

INDICADAS

FECHA:

ABRIL 2020

LAMINA N°:

A-079

SELLOS MUNICIPALES / APROBACIÓN: