




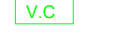
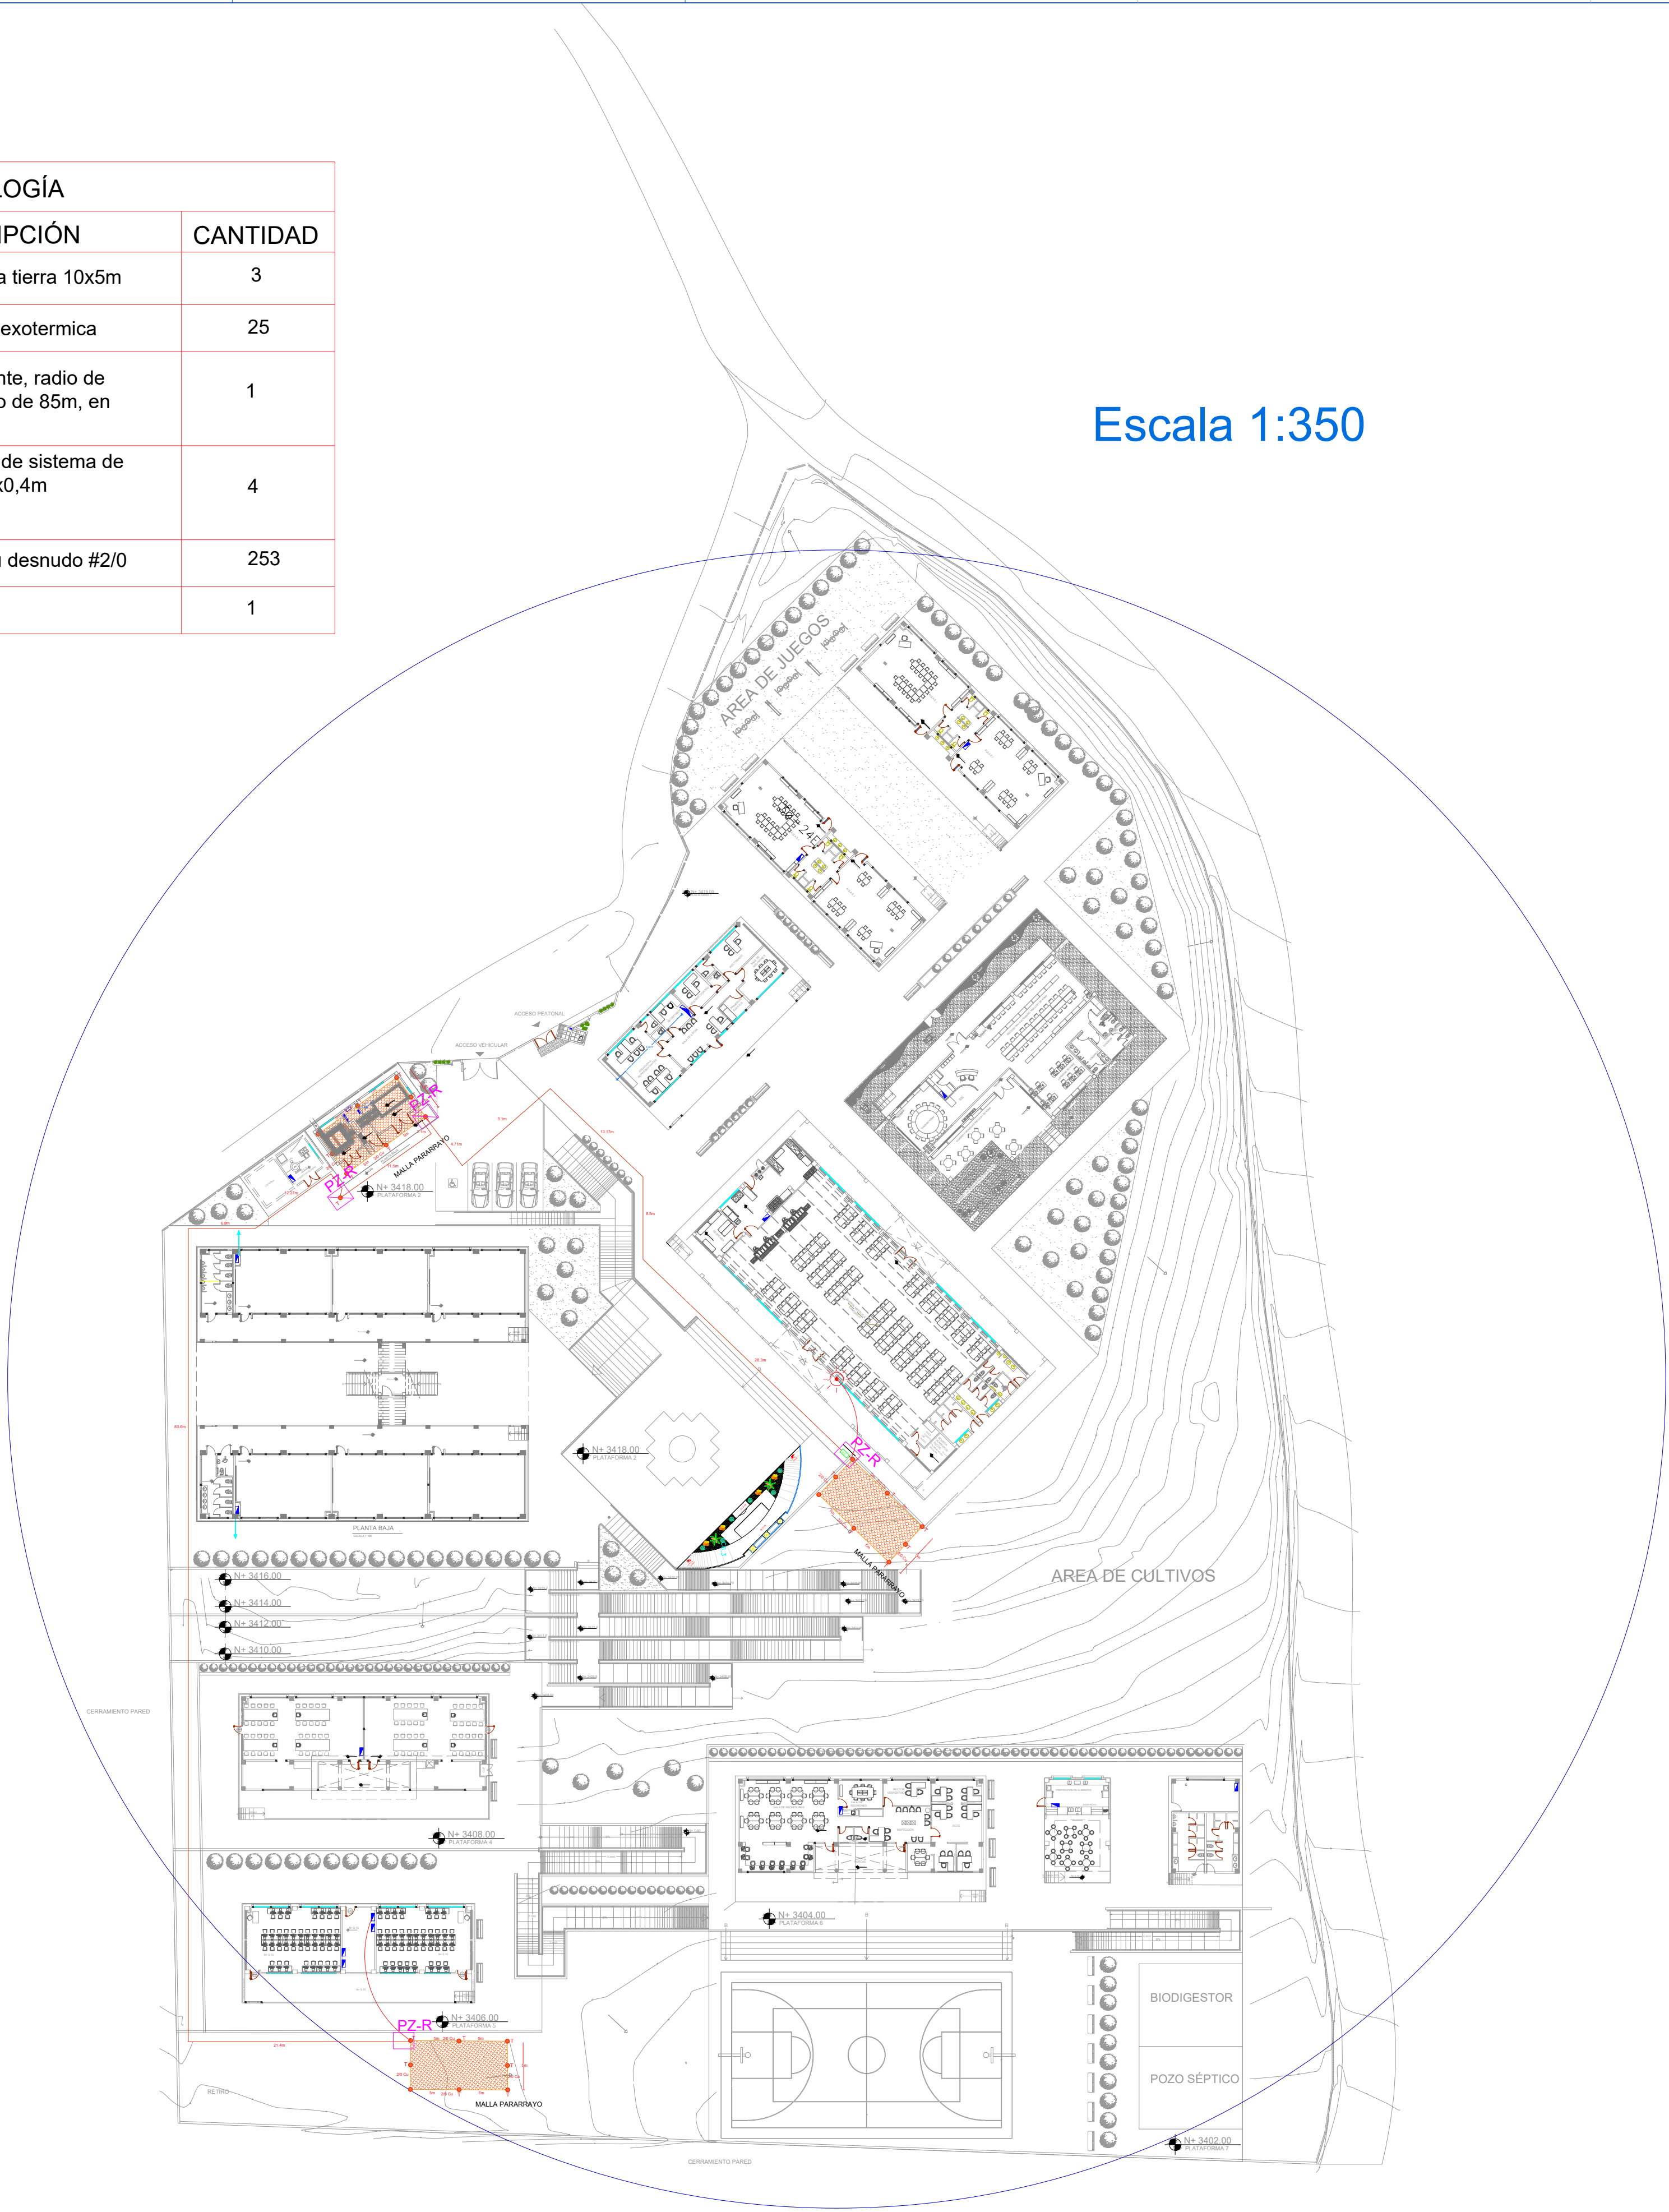


SIMBOLOGÍA		
ELEMENTO	DESCRIPCIÓN	CANTIDAD
	Malla de puesta a tierra 10x5m	3
	Punto de suelda exotermica	25
	Pararrayo ionizante, radio de cobertura mínimo de 85m, en mástil de 5-10 m	1
	Pozo de registro de sistema de PAT de, 0,4x0,4x0,4m	4
	Conductor de Cu desnudo #2/0	253
	Vía chispas	1



MINISTERIO DE EDUCACIÓN



RESPONSABLES:

ARQ. CRISTINA ORTIZ
DIRECTORA DEL PROYECTO
ECCOL CIA. LTDA.

ING. HERNÁN ERAZO VILLACRESES
ADMINISTRADOR DE CONTRATO
BIRF-8542-SBCC-CF-2018-026


ING. CRISTINA MORENO PÉREZ
INGENIERA ELÉCTRICA
ECCOL CIA. LTDA.

ING. VINICIO ITAZ
ESPECIALISTA
MINISTERIO DE EDUCACION

PROYECTO:

BIRF-8542-SBCC-CF-2018-026
"CONSULTORÍA DE INTERVENCIÓN EN LA INFRAESTRUCTURA EXISTENTE Y PROPUESTA PARA LA REPOTENCIACIÓN DE LA UNIDAD EDUCATIVA INTERCULTURAL BILINGÜE SURUPUCYU, UBICADA EN EL CANTÓN GUARANDA, PROVINCIA DE BOLIVAR"

UBICACIÓN EN IMPLANTACIÓN:

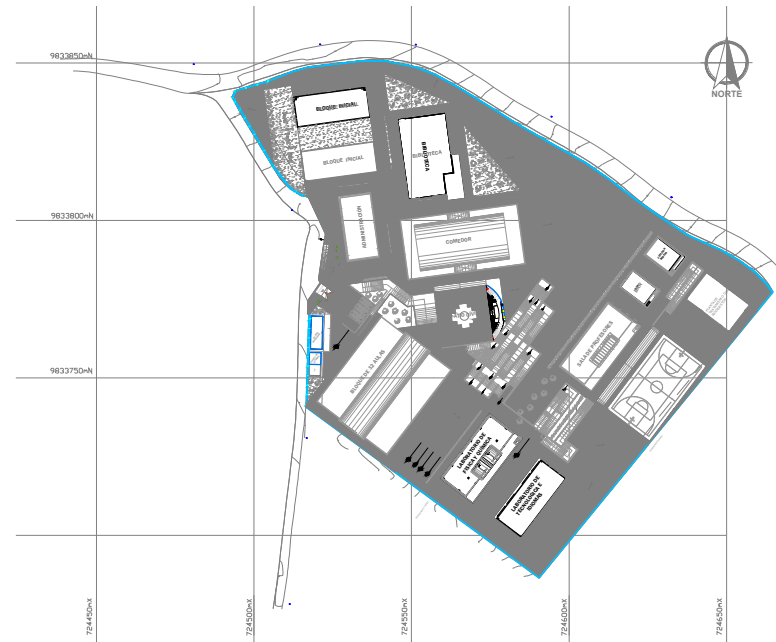

UNIDAD EDUCATIVA:

UNIDAD EDUCATIVA INTERCULTURAL BILINGÜE SURUPUCYU

CANTON:

GUARANDA

PROVINCIA:

BOLIVAR

CONTIENE:

**IMPLANTACIÓN DE PUESTA A TIERRA
IMPLANTACIÓN DE PARARRAYOS**

ESCALAS:

INDICADAS

FECHA:

Junio 2020

LAMINA N°:

EL-25a

SELLOS MUNICIPALES / APROBACIÓN: