


CORTE A - A'


ESC 1:75

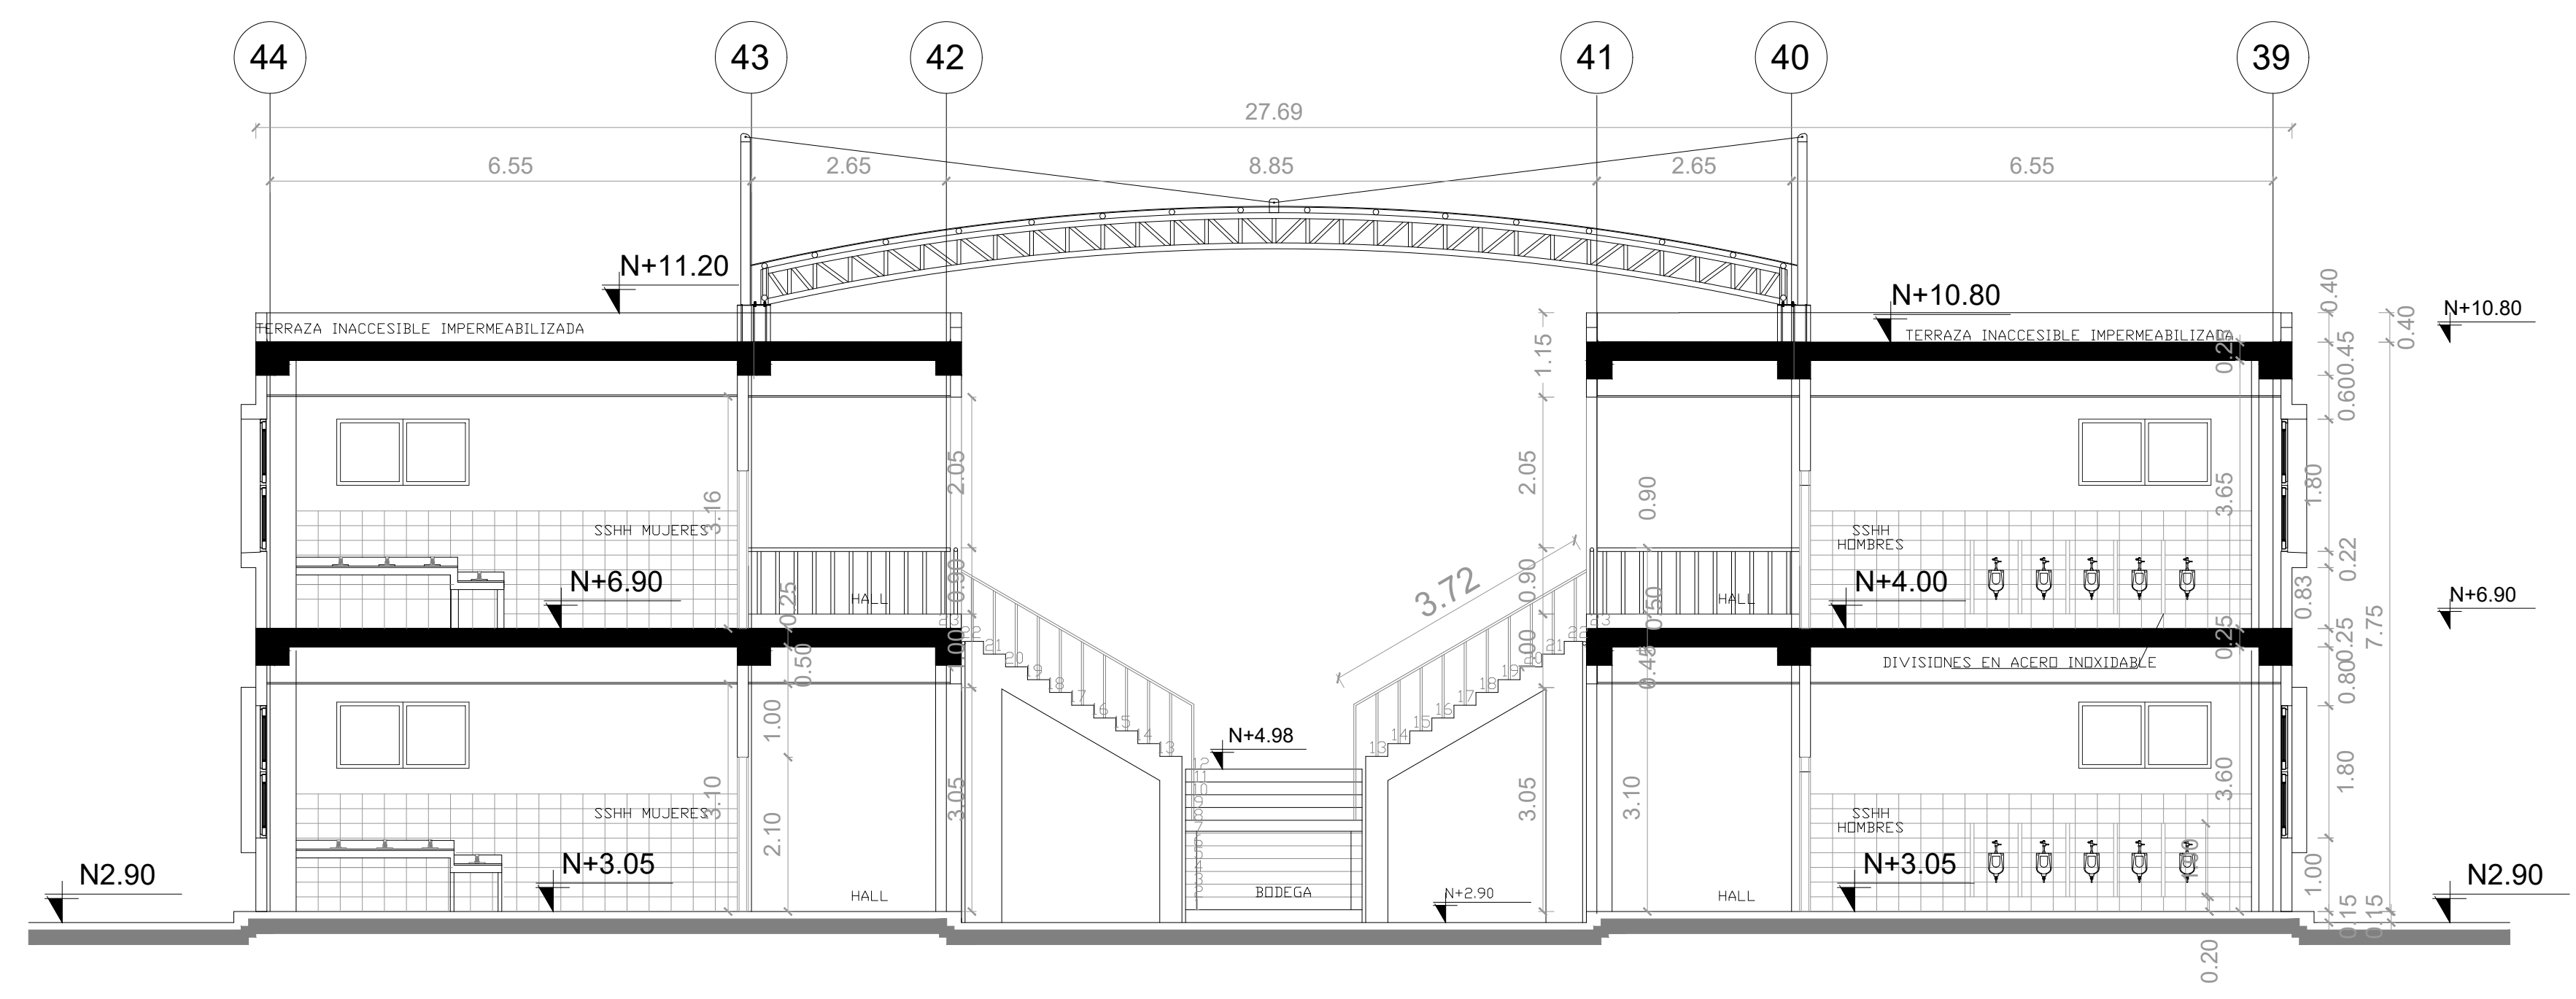

CORTE B - B'

ESC 1:75

MINISTERIO DE EDUCACIÓN

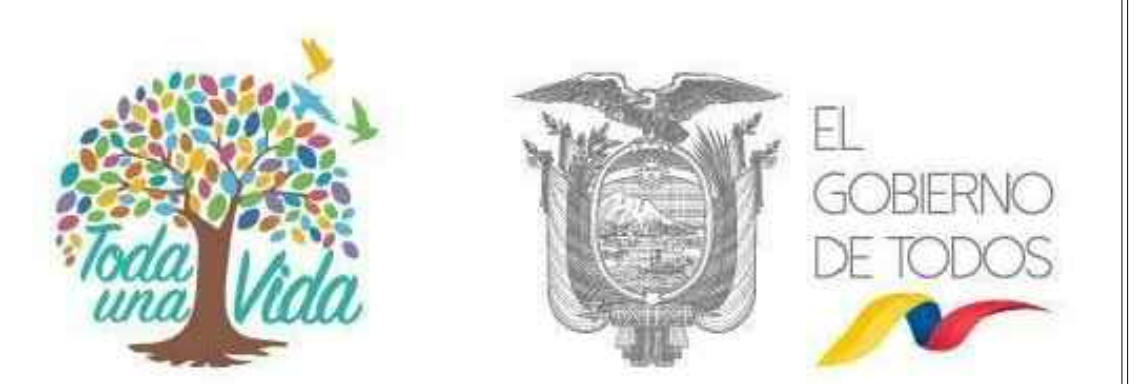

RESPONSABLES:

ARQ. EDWIN CEVALLOS  
DIRECTOR DE PROYECTO  
ECCOL CIA. LTDA.

ING. HERNAN ERAZO  
ADMINISTRADOR DE CONTRATO  
BIRF-8542-SBCC-CF-2018-027


ARQ. MARCO CEVALLOS WATED  
ARQUITECTO DISEÑADOR  
ECCOL CIA. LTDA.

ARQ. MARIA FERNANDA PAREDES  
ESPECIALISTA  
MINISTERIO DE EDUCACION

PROYECTO:

**BIRF-8542-SBCC-CF-2018-027**

**"CONSULTORIA DE INTERVENCIÓN EN LA INFRAESTRUCTURA EXISTENTE Y PROPUESTA PARA LA REPOTENCIACIÓN DE LA UNIDAD EDUCATIVA DOLORES CACUANGO, UBICADA EN EL CANTÓN CAYAMBE, PROVINCIA DE PICHINCHA."**

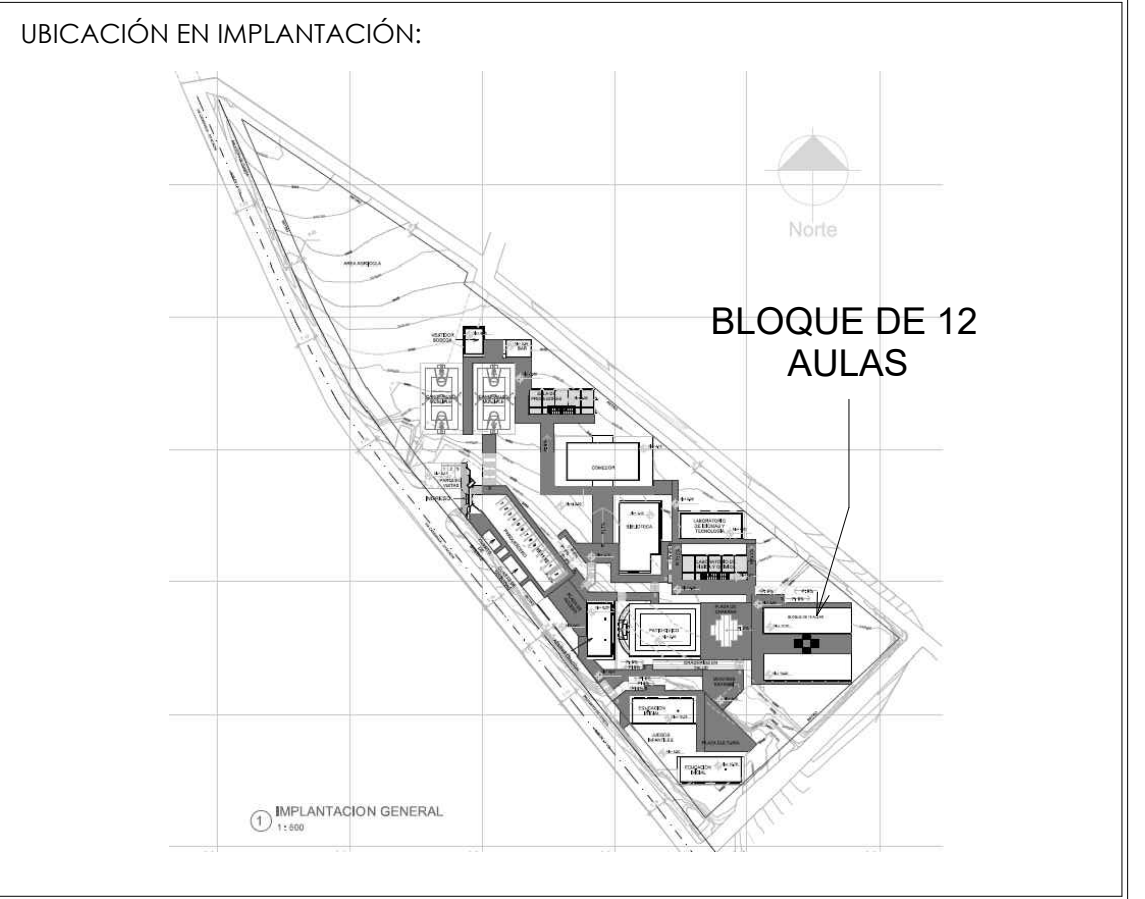

UNIDAD EDUCATIVA:

**UNIDAD EDUCATIVA DOLORES CACUANGO**

CANTON: **CAYAMBE**

PROVINCIA: **PICHINCHA**

CONTIENE:

**PLANO ARQUITECTONICO - BLOQUE DE 12 AULAS - CORTES**

ESCALAS: INDICADAS

FECHA: ABRIL - 2020

LAMINA N°: **A36**

SELLOS MUNICIPALES / APROBACIÓN: