


PLANTA BAJA

PLANTA BAJA

ESC 1:50

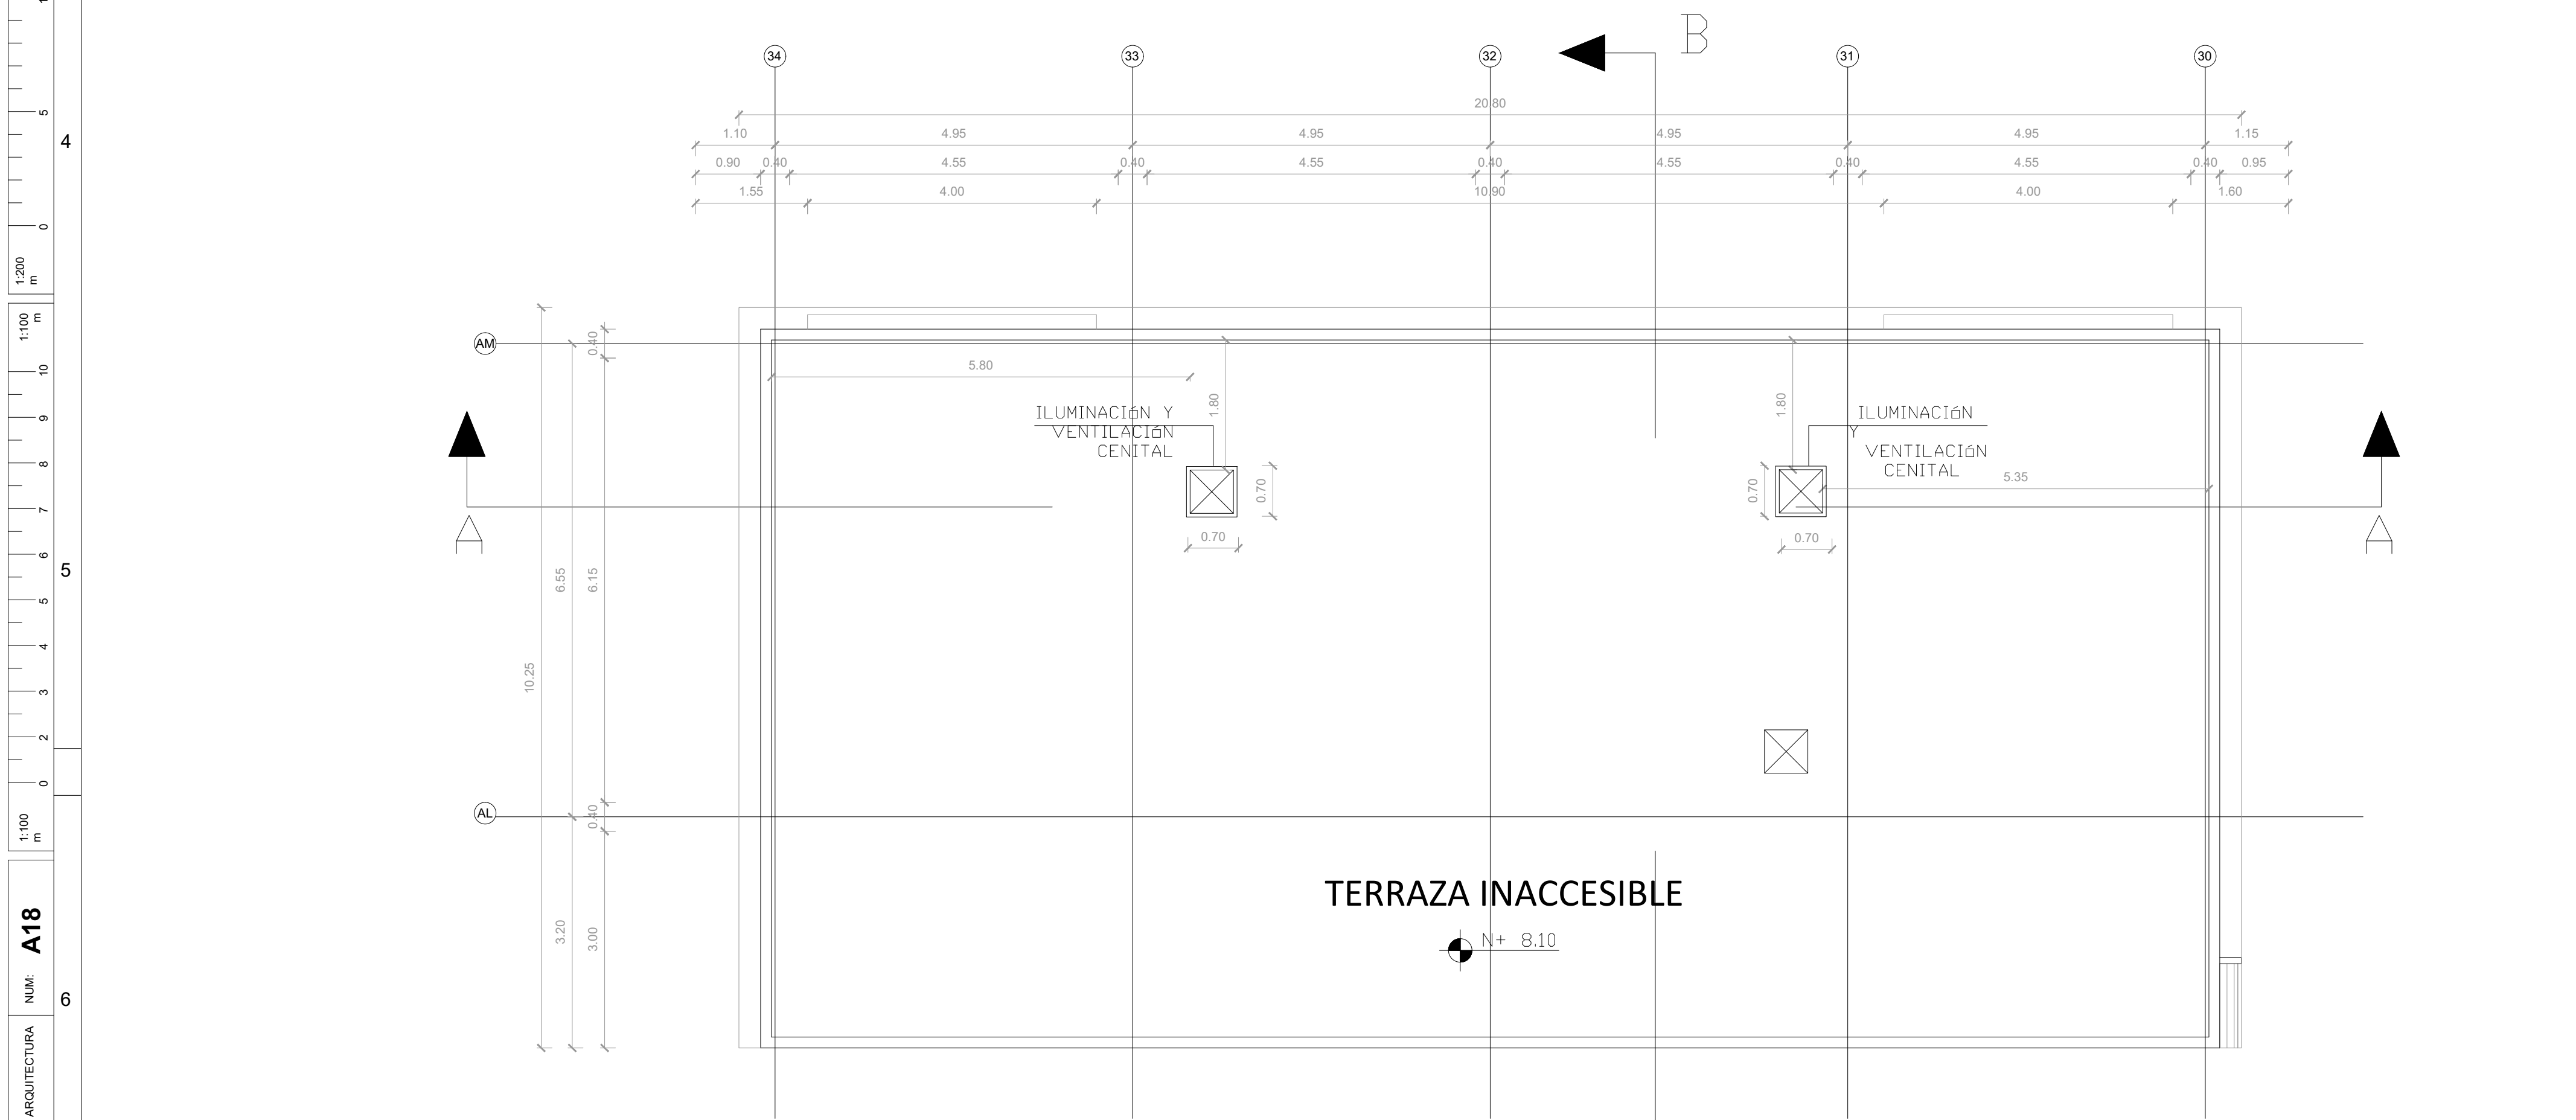

TERRAZA INACCESIBLE

PLANTA DE CUBIERTA

ESC 1:50

MINISTERIO DE EDUCACIÓN



RESPONSABLES:

Edwin Cevallos

ARQ. EDWIN CEVALLOS
DIRECTOR DE PROYECTO
ECCOL CIA. LTDA.

ING. HERNAN ERAZO
ADMINISTRADOR DE CONTRATO
BIRF-8542-SBCC-CF-2018-027

Marco Cevallos

ARQ. MARCO CEVALLOS WATED
ARQUITECTO DISEÑADOR
ECCOL CIA. LTDA.


ARQ. MARIA FERNANDA PAREDES
ESPECIALISTA
MINISTERIO DE EDUCACION

PROYECTO:

BIRF-8542-SBCC-CF-2018-027

"CONSULTORIA DE INTERVENCIÓN EN LA INFRAESTRUCTURA
EXISTENTE Y PROPUESTA PARA LA REPOTENCIACIÓN DE LA
UNIDAD EDUCATIVA DOLORES CACUANGO, UBICADA EN EL CANTÓN
CAYAMBE, PROVINCIA DE PICHINCHA."

UBICACIÓN EN IMPLANTACIÓN:

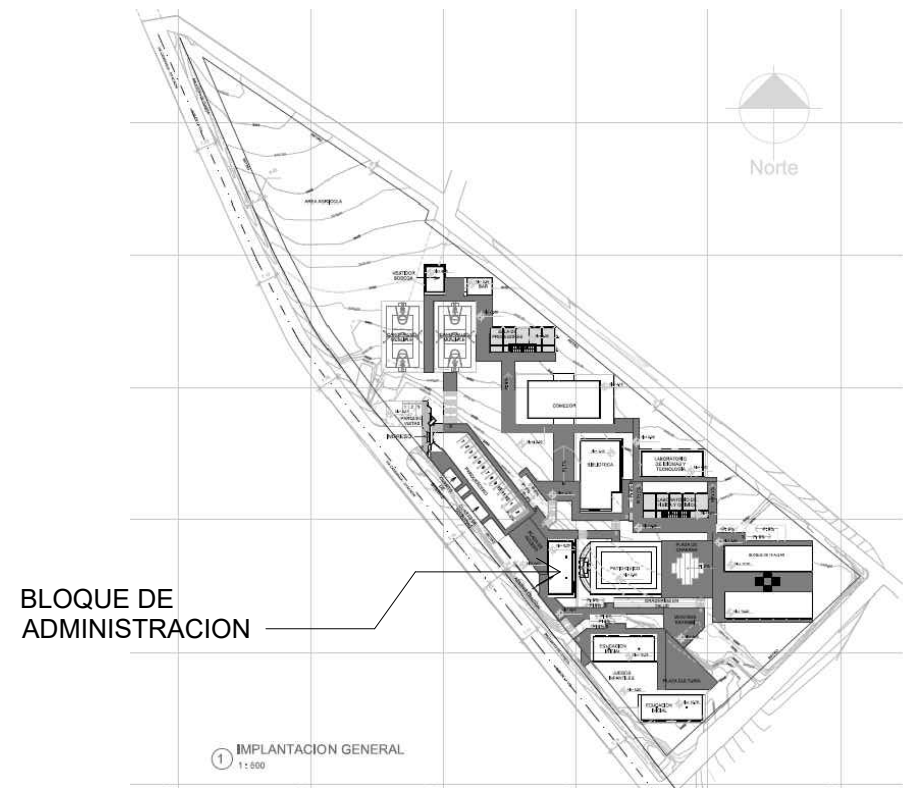

UNIDAD EDUCATIVA:

UNIDAD EDUCATIVA DOLORES CACUANGO

CANTON:

CAYAMBE

PROVINCIA:

PICHINCHA

CONTIENE:

PLANO ARQUITECTONICO - BLOQUE DE ADMINISTRACION - PLANTA
BAJA / PLANTA DE CUBIERTAS

ESCALAS:

INDICADAS

FECHA:

ABRIL - 2020

LAMINA N°:

A18

SELLOS MUNICIPALES / APROBACIÓN:

NOTA: EL BLOQUE DE ADMINISTRACIÓN SE ENCUENTRA UBICADO EN LA PLATAFORMA N° 7 (N+ 4.10 m - N+ 3454.70 m.s.n.m)
NOTA: VER EN PLANOS HIDROSANITARIOS PENDIENTES DE LOSAS