



ESC	1:75
-----	------

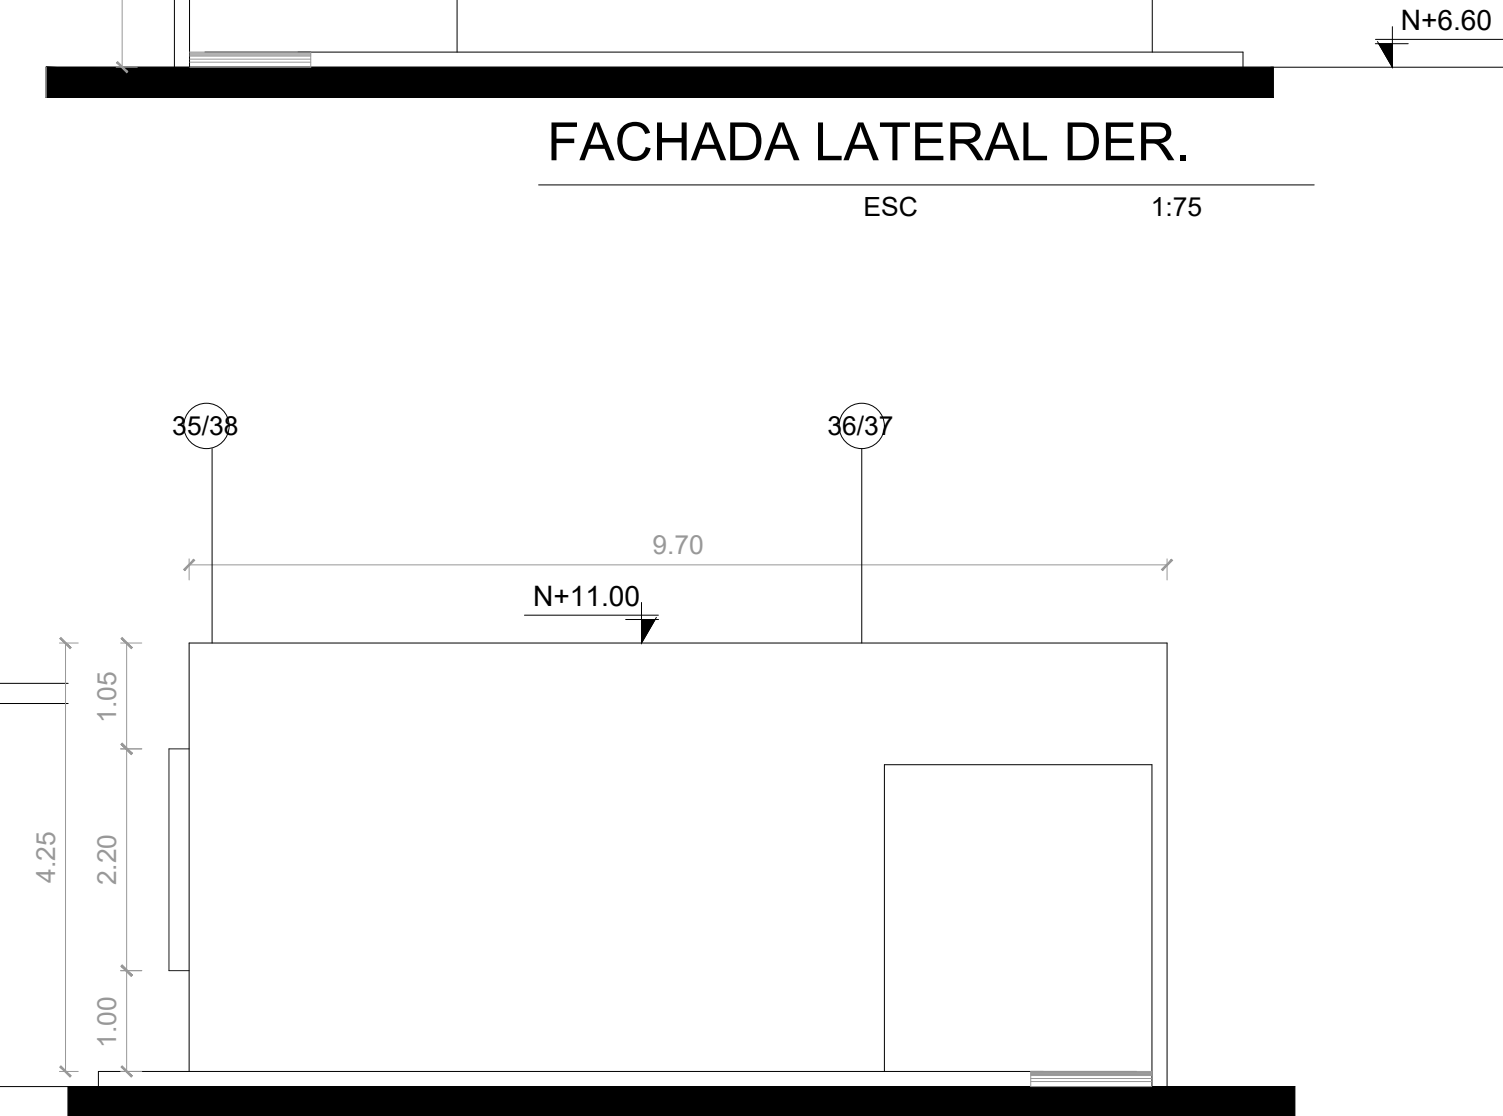


ESC	1:75
-----	------

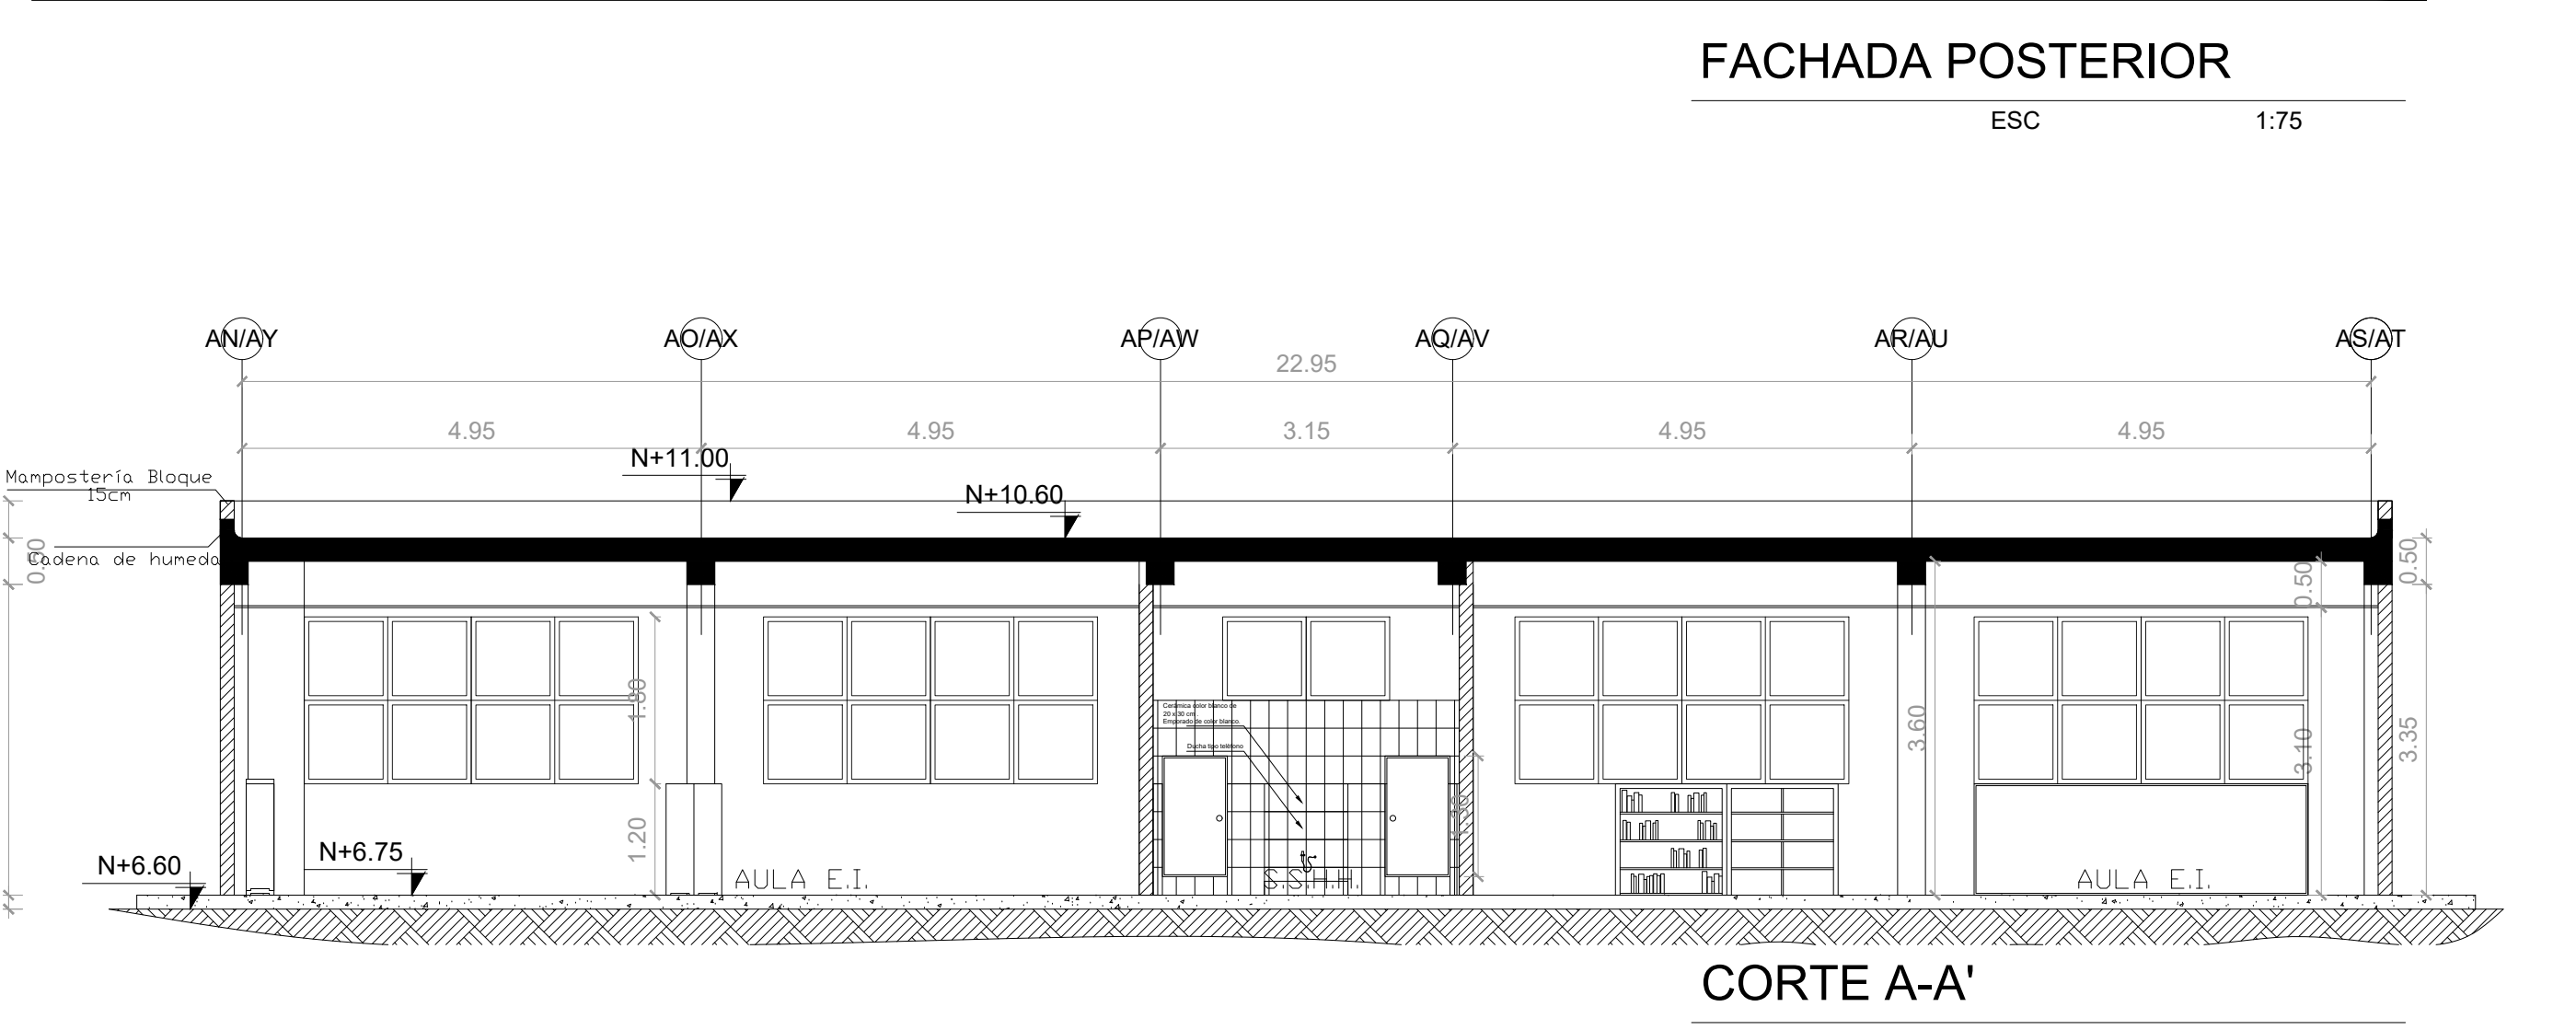

ESC	1:75
-----	------



ESC	1:75
-----	------

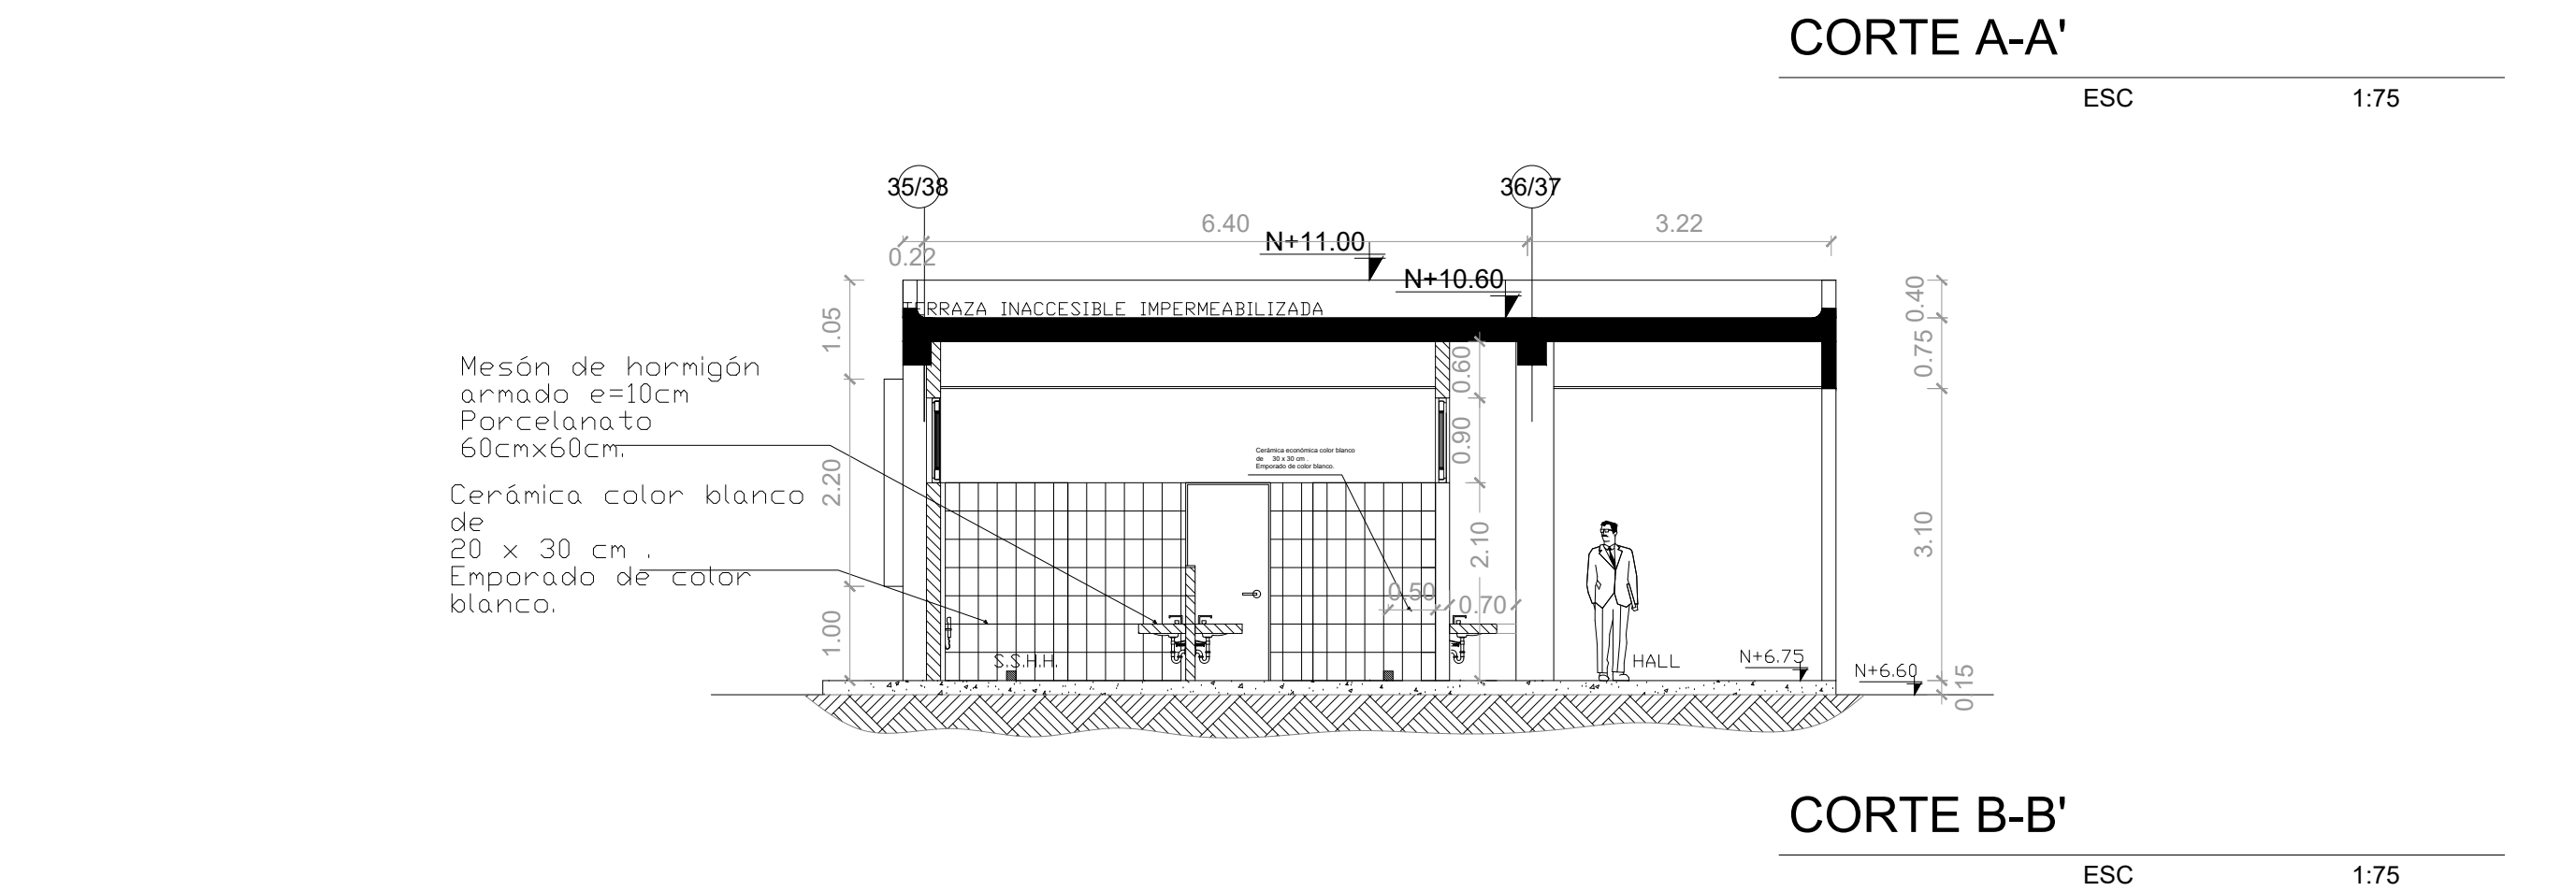

ESC	1:75
-----	------



ESC	1:75
-----	------

NOTA: EL BLOQUE DE EDUCACIÓN INICIAL SE ENCUENTRA UBICADO EN LA PLATAFORMA N° 8 (Nv+ 6.60 m - Nv+ 3457.20 m.s.n.m).