


FACHADA LATERAL DER.
ESC 1:75

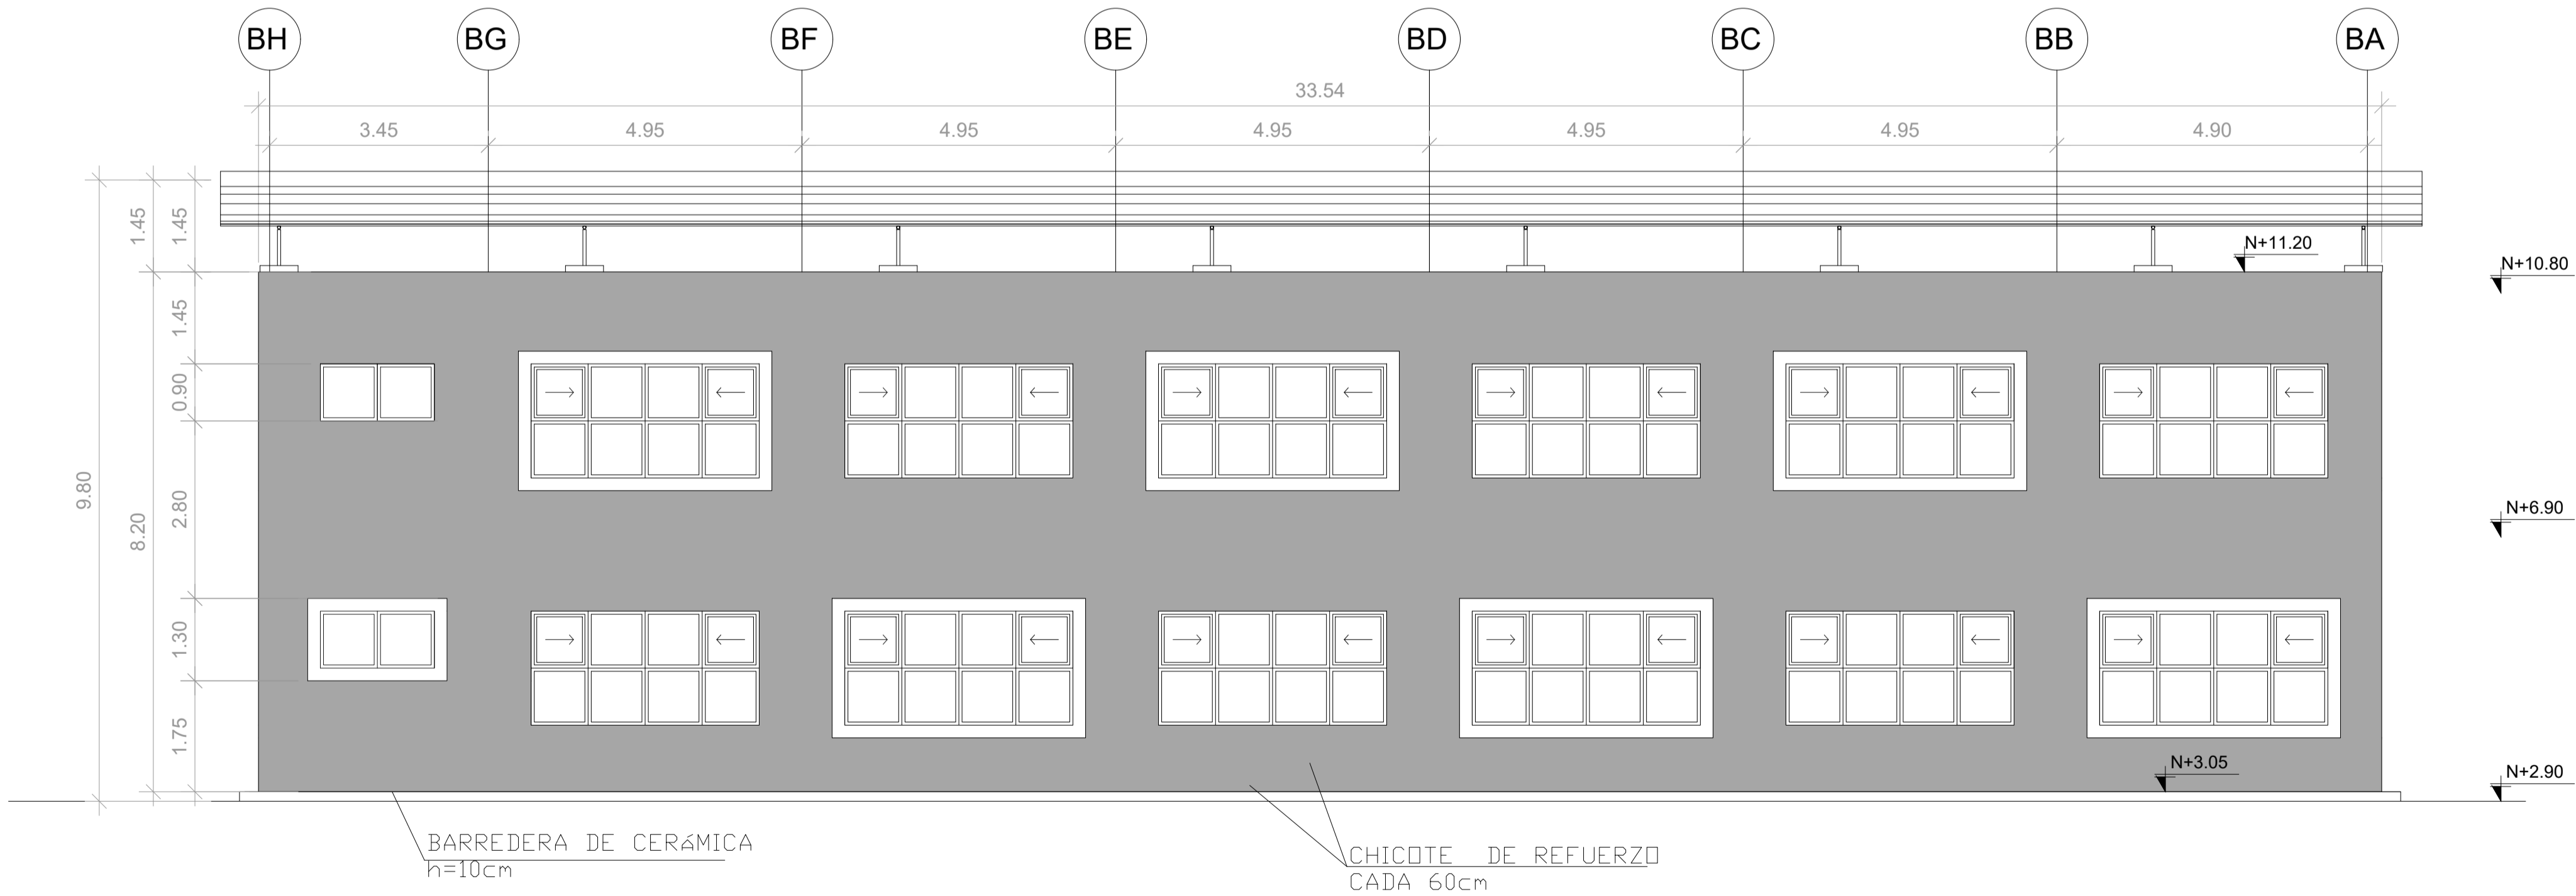

FACHADA LATERAL IZQ.
ESC 1:75

MINISTERIO DE EDUCACIÓN



RESPONSABLES:

ARQ. EDWIN CEVALLOS
DIRECTOR DE PROYECTO
ECCOL CIA. LTDA.

ING. HERNAN ERAZO
ADMINISTRADOR DE CONTRATO
BIRF-8542-SBCC-CF-2018-027


ARQ. MARCO CEVALLOS WATED
ARQUITECTO DISEÑADOR
ECCOL CIA. LTDA.

ARQ. MARIA FERNANDA PAREDES
ESPECIALISTA
MINISTERIO DE EDUCACION

PROYECTO:

BIRF-8542-SBCC-CF-2018-027

"CONSULTORIA DE INTERVENCIÓN EN LA INFRAESTRUCTURA EXISTENTE Y PROPUESTA PARA LA REPOTENCIACIÓN DE LA UNIDAD EDUCATIVA DOLORES CACUANGO, UBICADA EN EL CANTÓN CAYAMBE, PROVINCIA DE PICHINCHA."

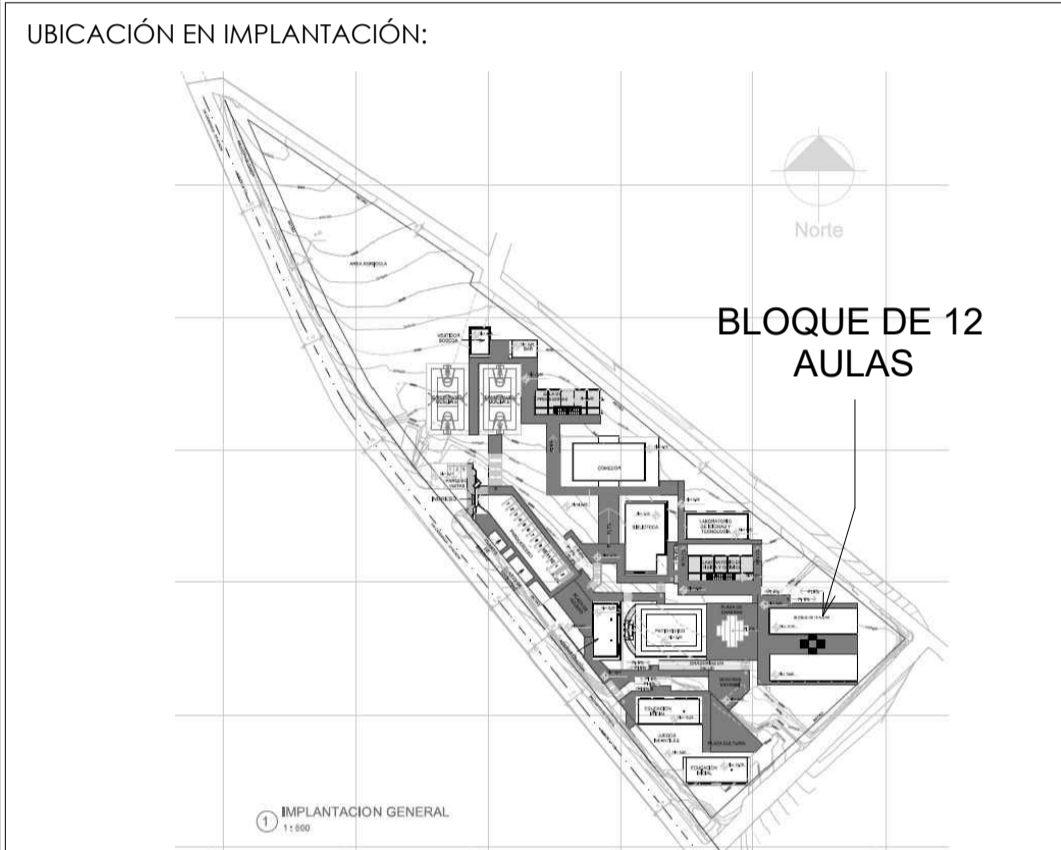

UNIDAD EDUCATIVA:

UNIDAD EDUCATIVA DOLORES CACUANGO

CANTON: **CAYAMBE**

PROVINCIA: **PICHINCHA**

CONTIENE:

PLANO ARQUITECTONICO - BLOQUE DE 12 AULAS - FACHADAS

ESCALAS: INDICADAS

FECHA: ABRIL - 2020

LAMINA N°: **A35**

SELLOS MUNICIPALES / APROBACIÓN: