


PLANTA BAJA  
ESC 1:50

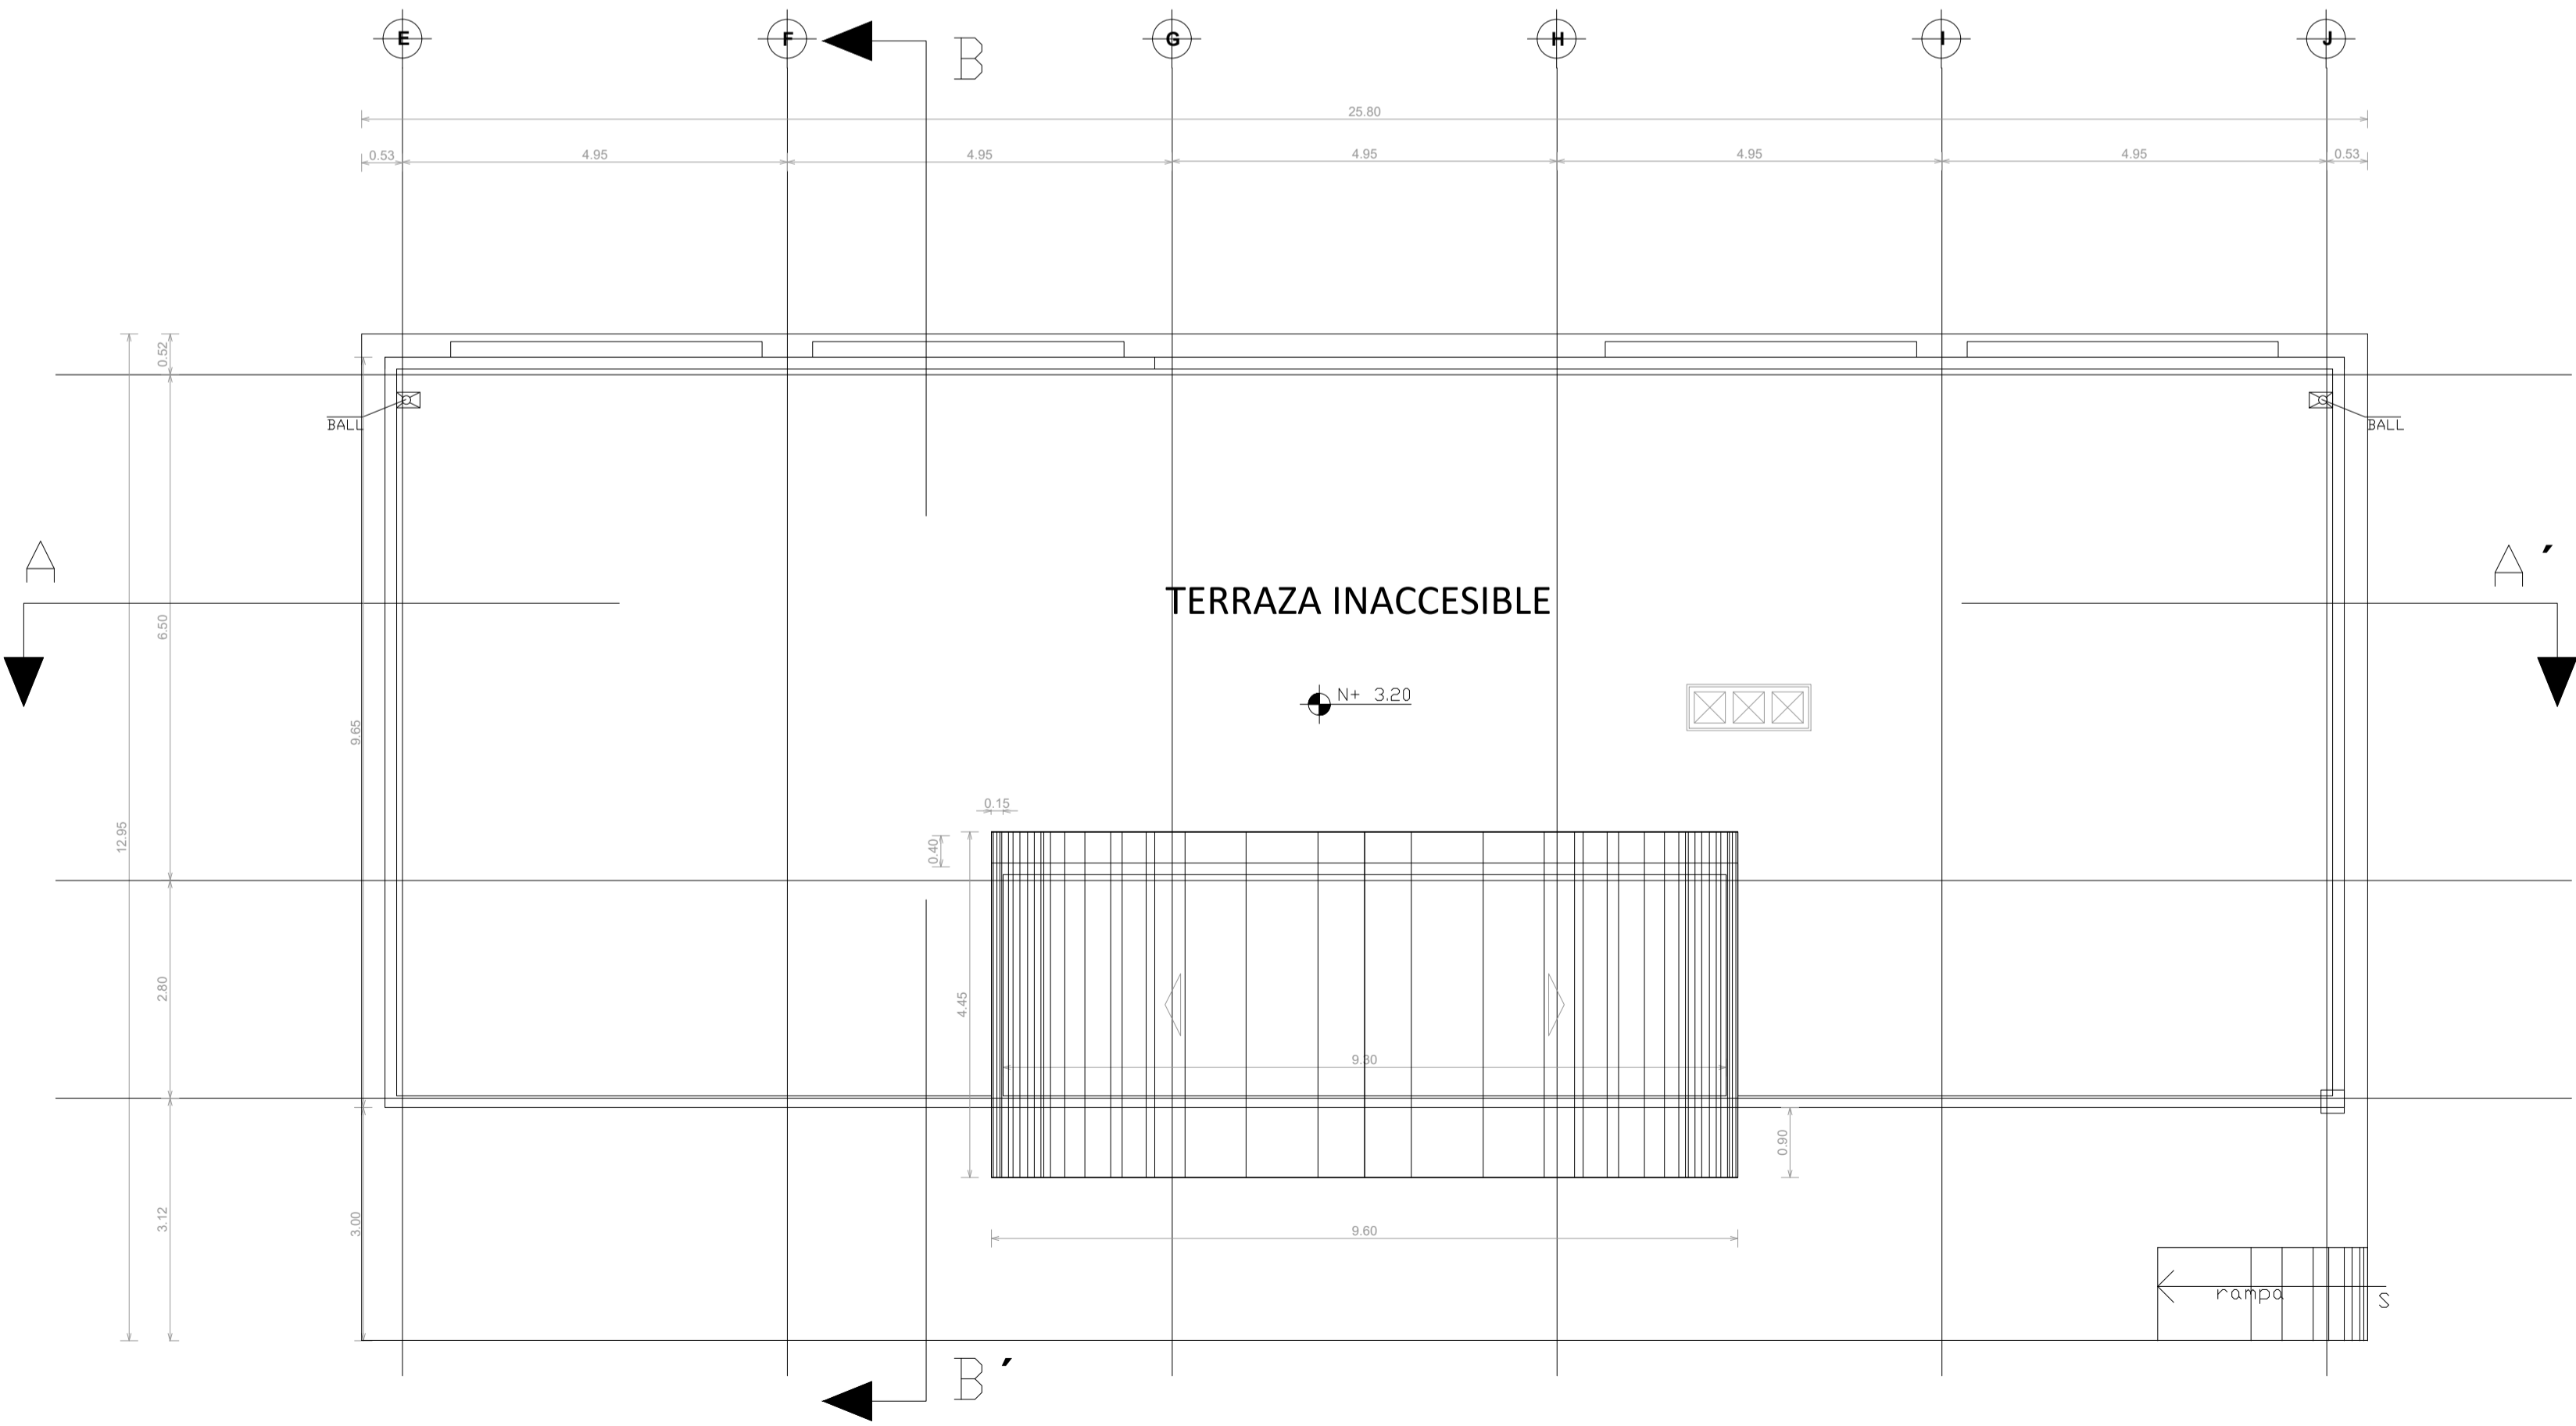

PLANTA DE CUBIERTAS  
ESC 1:50

MINISTERIO DE EDUCACIÓN



RESPONSABLES:

*Edwin Cevallos*

ARQ. EDWIN CEVALLOS  
DIRECTOR DE PROYECTO  
ECCOL CIA. LTDA.

ING. HERNAN ERAZO  
ADMINISTRADOR DE CONTRATO  
BIRF-8542-SBCC-CF-2018-027

*Marco Cevallos Wated*

ARQ. MARCO CEVALLOS WATED  
ARQUITECTO DISEÑADOR  
ECCOL CIA. LTDA.

ARQ. MARIA FERNANDA PAREDES  
ESPECIALISTA  
MINISTERIO DE EDUCACION

PROYECTO:

BIRF-8542-SBCC-CF-2018-027

"CONSULTORIA DE INTERVENCIÓN EN LA INFRAESTRUCTURA  
EXISTENTE Y PROPUESTA PARA LA REPOTENCIACIÓN DE LA  
UNIDAD EDUCATIVA DOLORES CACUANGO, UBICADA EN EL CANTÓN  
CAYAMBE, PROVINCIA DE PICHINCHA."

UBICACIÓN EN IMPLANTACIÓN:



UNIDAD EDUCATIVA:

UNIDAD EDUCATIVA DOLORES CACUANGO

CANTON:

CAYAMBE

PROVINCIA:

PICHINCHA

CONTIENE:

PLANO ARQUITECTONICO - BLOQUE SALA DE PROFESORES -  
PLANTA BAJA / PLANTA DE CUBIERTAS

ESCALAS:

INDICADAS

FECHA:

ABRIL - 2020

LAMINA N°:

A042

SELLOS MUNICIPALES / APROBACIÓN:

NOTA: LA SALA DE PROFESORES SE ENCUENTRA UBICADO EN LA PLATAFORMA N° 1 (Niv.0.80 m - Niv+ 3449.80 m.s.n.m)  
NOTA: VER EN PLANOS HIDROSANITARIOS PENDIENTES DE LOSAS