



FACHADA FRONTAL

ESC 1:50

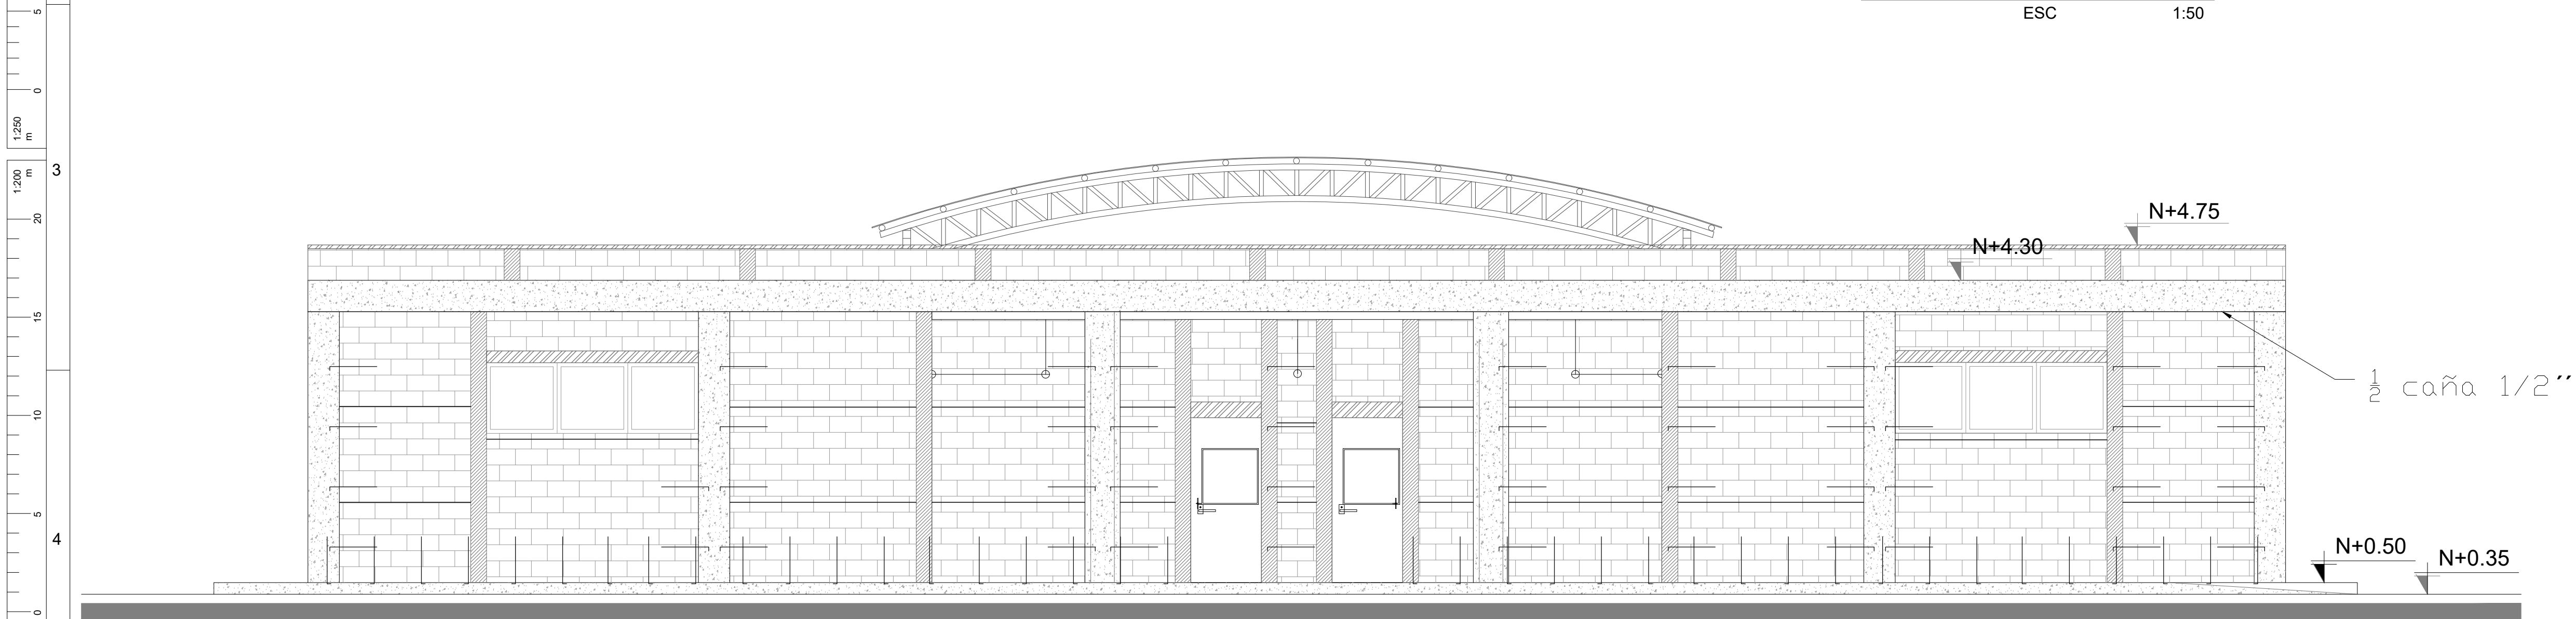

FACHADA POSTERIOR

ESC 1:50

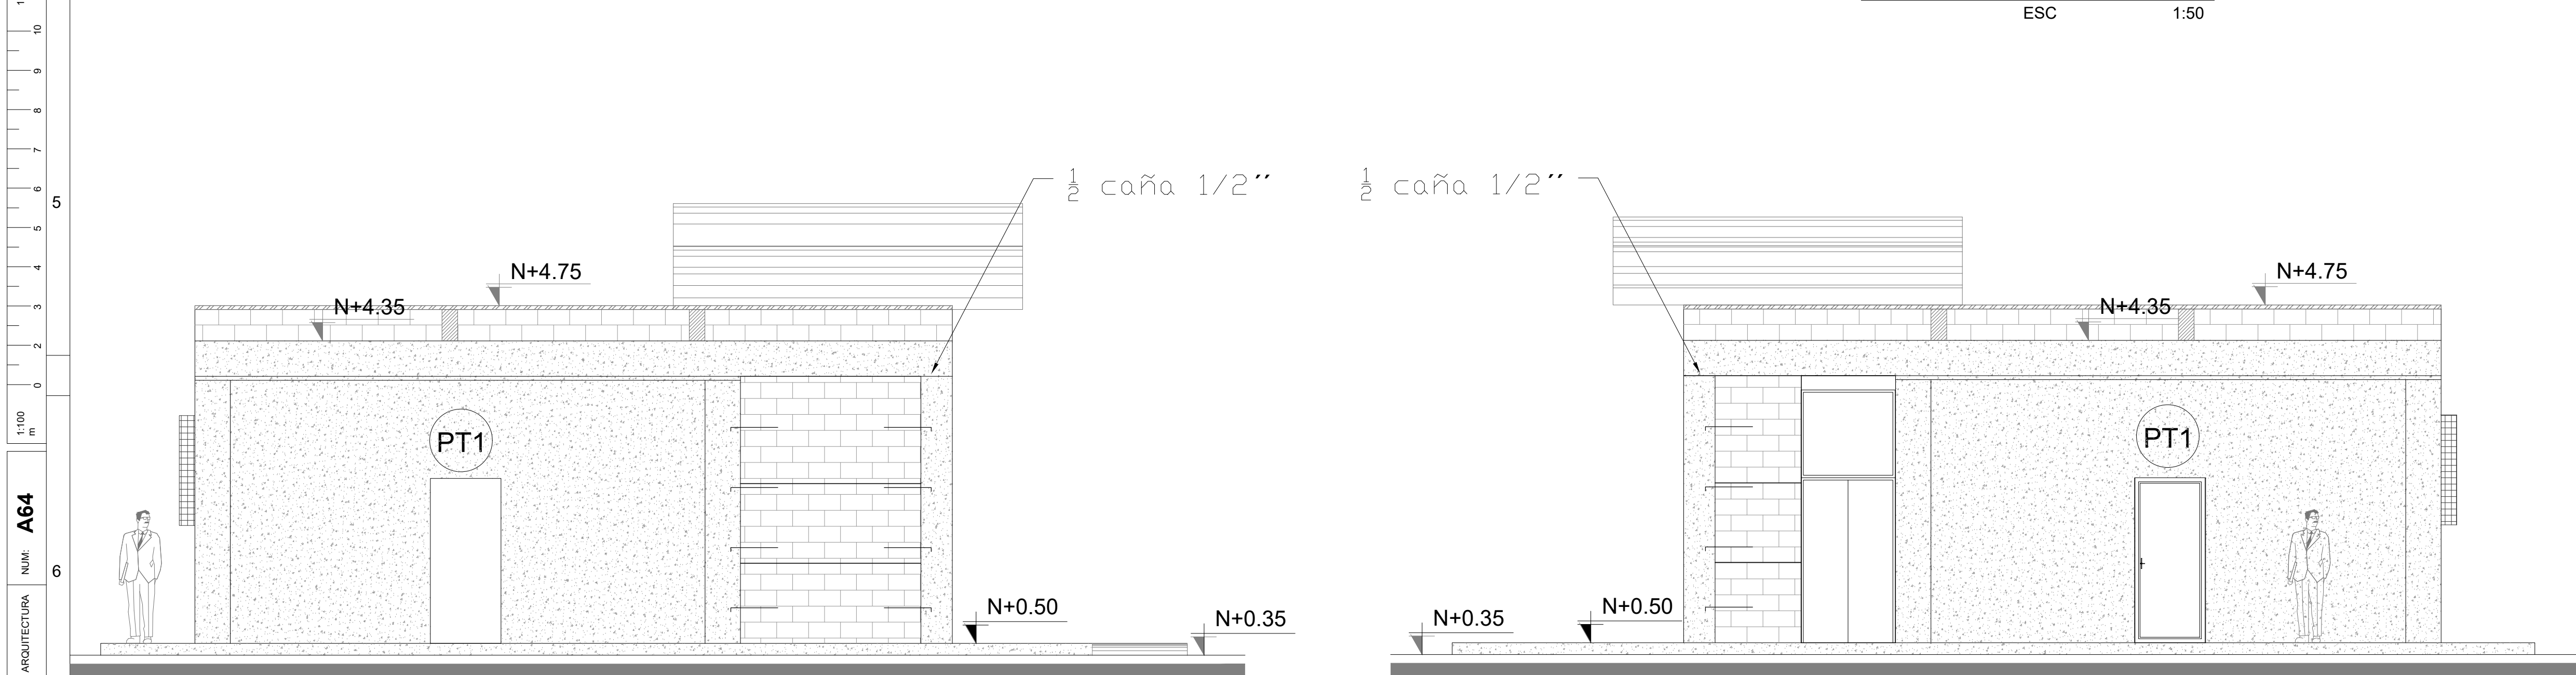

FACHADA LATERAL IZQ.

ESC 1:50



FACHADA LATERAL DER.

ESC 1:50

MINISTERIO DE EDUCACIÓN



RESPONSABLES:

Arq. Edwin Cevallos

DIRECTOR DE PROYECTO  
ECCOL CIA. LTDA.

ING. HERNAN ERAZO  
ADMINISTRADOR DE CONTRATO  
BIRF-8542-SBCC-CF-2018-027

Arq. Marco Cevallos Wated

ARQUITECTO DISEÑADOR  
ECCOL CIA. LTDA.


ARQ. MARIA FERNANDA PAREDES  
ESPECIALISTA  
MINISTERIO DE EDUCACION

PROYECTO:

BIRF-8542-SBCC-CF-2018-027

"CONSULTORIA DE INTERVENCIÓN EN LA INFRAESTRUCTURA  
EXISTENTE Y PROPUESTA PARA LA REPOTENCIACIÓN DE LA  
UNIDAD EDUCATIVA DOLORES CACUANGO, UBICADA EN EL CANTÓN  
CAYAMBE, PROVINCIA DE PICHINCHA."

UBICACIÓN EN IMPLANTACIÓN:

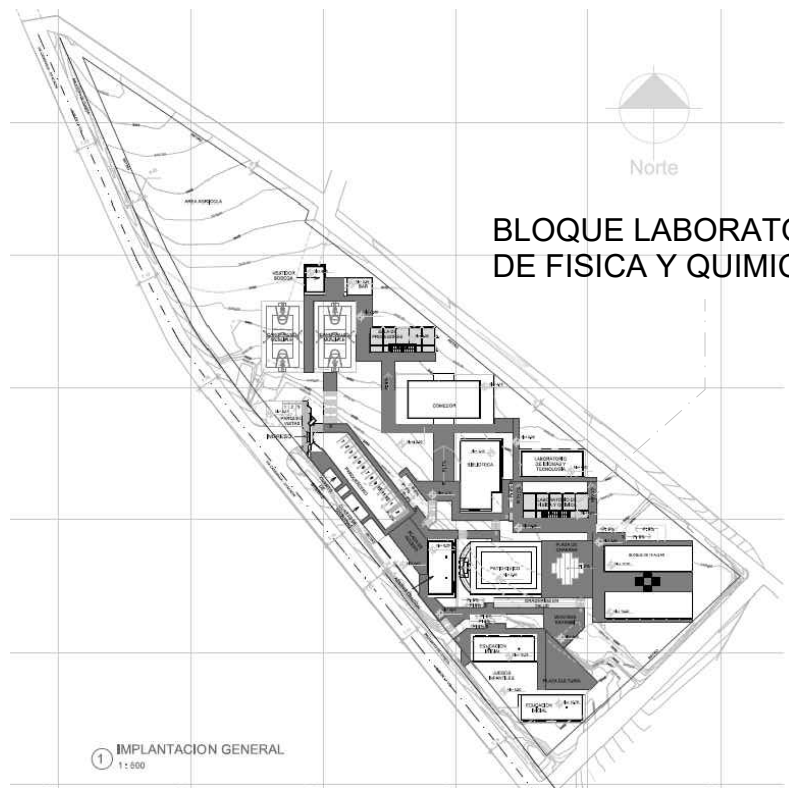

UNIDAD EDUCATIVA:

UNIDAD EDUCATIVA DOLORES CACUANGO

CANTON:

CAYAMBE

PROVINCIA:

PICHINCHA

CONTIENE:

PLANO CONSTRUCTIVO - BLOQUE LABORATORIO DE FISICA Y  
QUIMICA - FACHADAS CONSTRUCTIVAS

ESCALAS:

INDICADAS

FECHA:

ABRIL - 2020

LAMINA N°:

A64

SELLOS MUNICIPALES / APROBACIÓN:

A64

NUM.

ARQUITECTURA

ECCOL 2019