


DETALLE GENERAL CUBIERTA LIVIANA TIPO 1- BLOQUE COMEDOR

ESC: 1:200

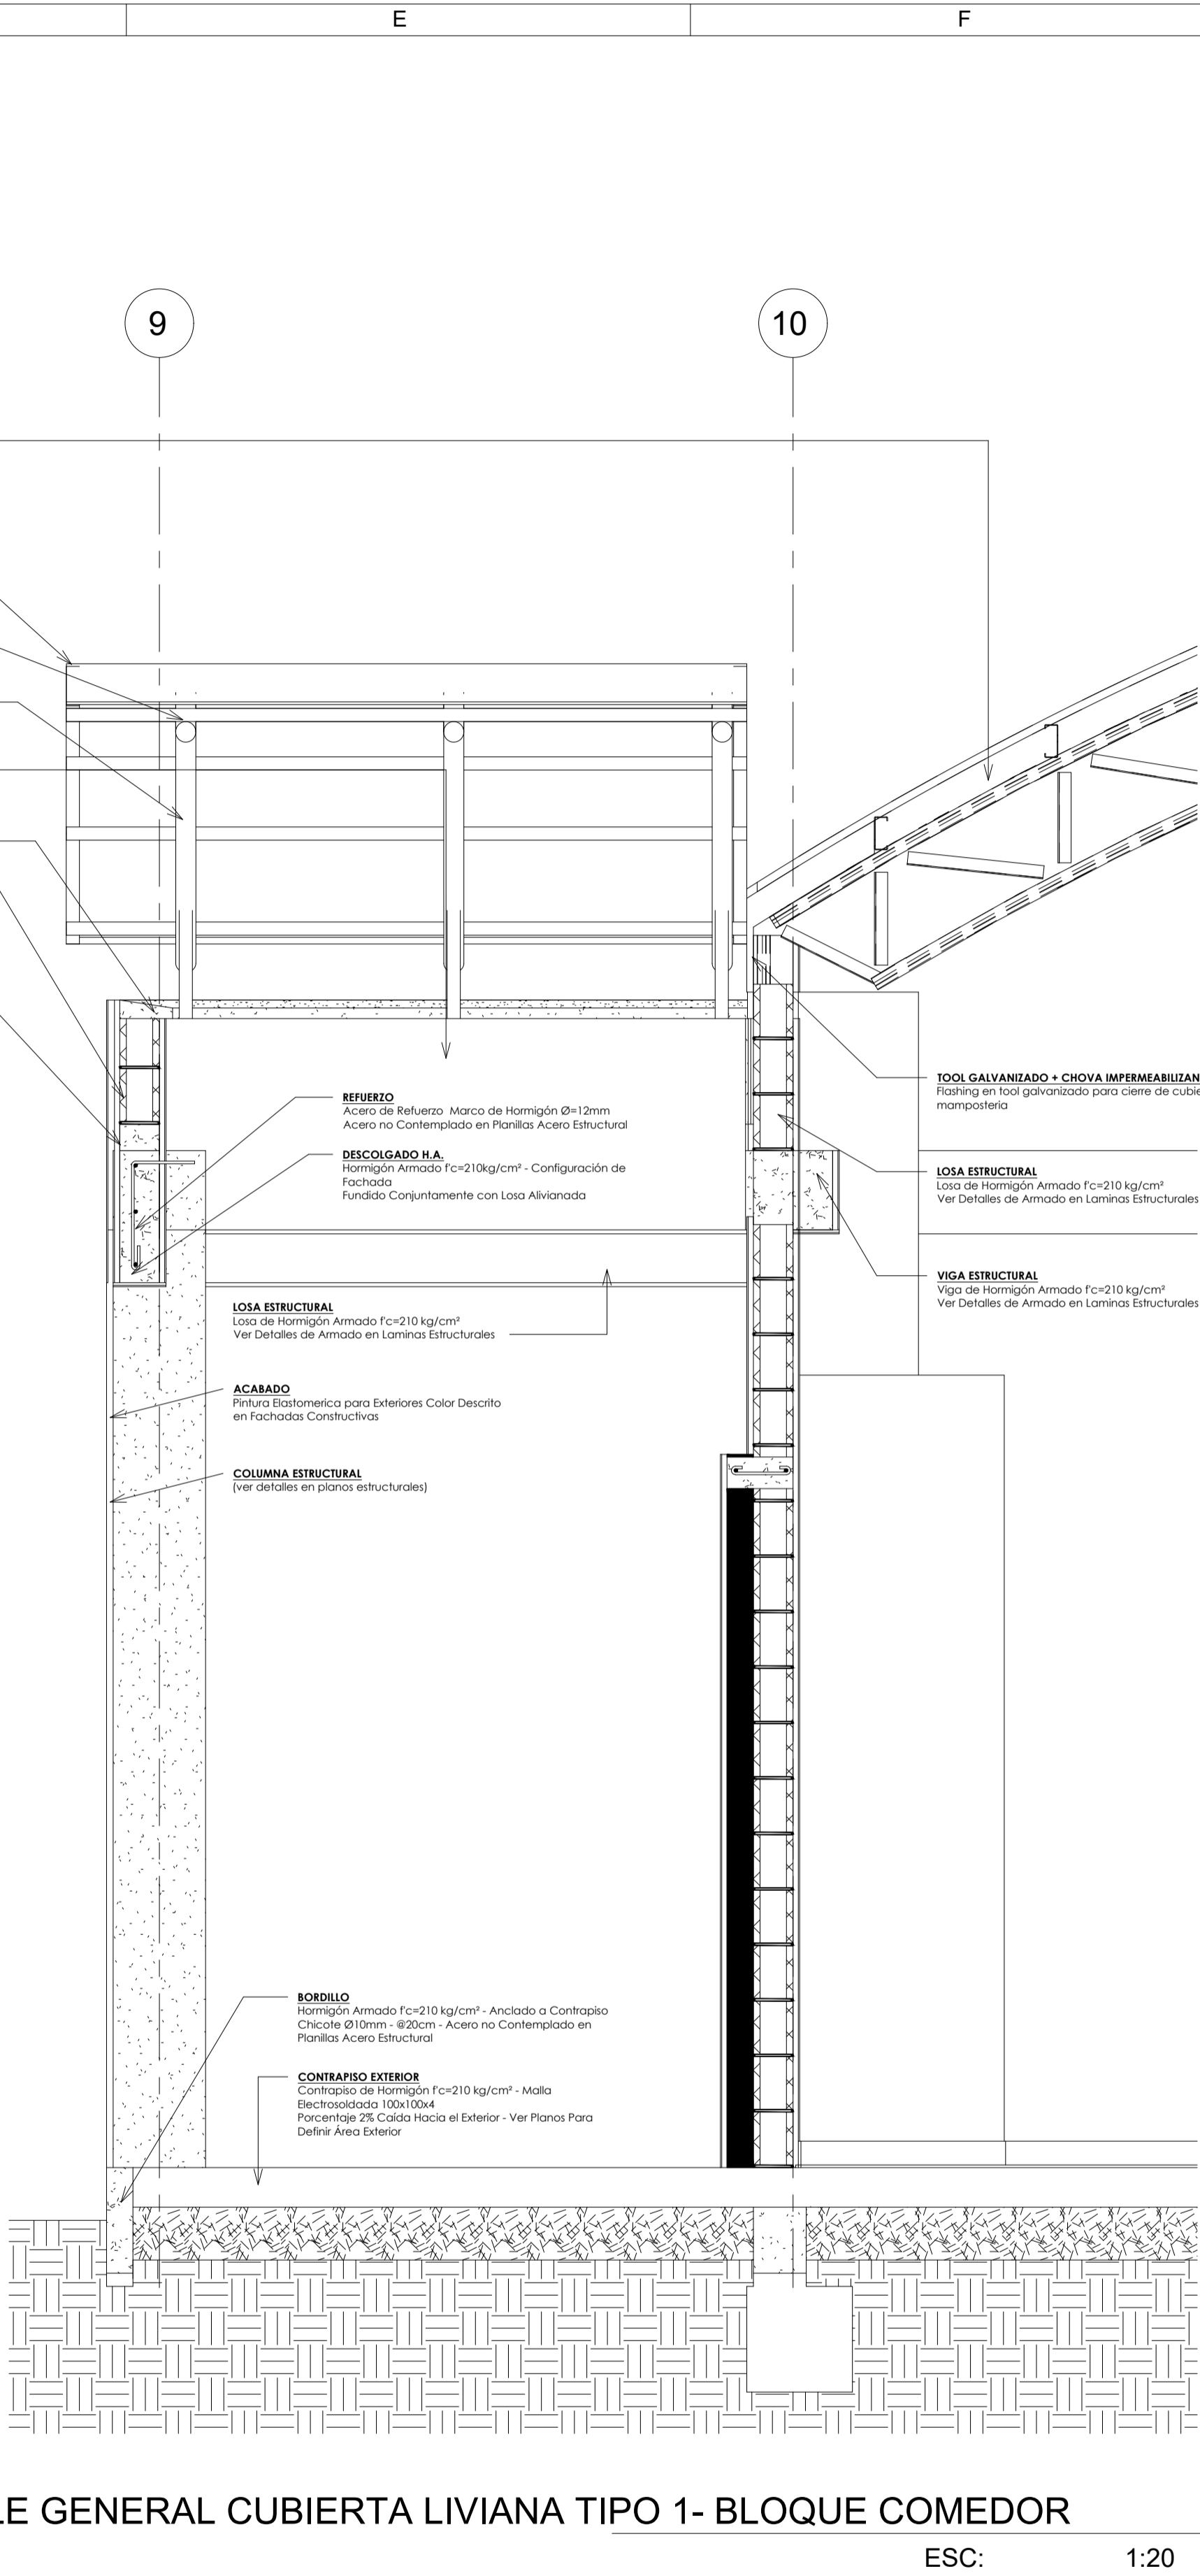

DETALLE GENERAL CUBIERTA LIVIANA TIPO 1- BLOQUE COMEDOR

ESC: 1:200

MINISTERIO DE EDUCACIÓN



RESPONSABLES:

Arq. Edwin Cevallos

DIRECTOR DE PROYECTO
ECCOL CIA. LTDA.

ING. HERNAN ERAZO
ADMINISTRADOR DE CONTRATO
BIRF-8542-SBCC-CF-2018-027

Arq. Marco Cevallos Wated

ARQUITECTO DISEÑADOR
ECCOL CIA. LTDA.


ARQ. MARIA FERNANDA PAREDES
ESPECIALISTA
MINISTERIO DE EDUCACION

PROYECTO:

BIRF-8542-SBCC-CF-2018-027

"CONSULTORIA DE INTERVENCIÓN EN LA INFRAESTRUCTURA
EXISTENTE Y PROPUESTA PARA LA REPOTENCIACIÓN DE LA
UNIDAD EDUCATIVA DOLORES CACUANGO, UBICADA EN EL CANTÓN
CAYAMBE, PROVINCIA DE PICHINCHA."

UBICACIÓN EN IMPLANTACIÓN:

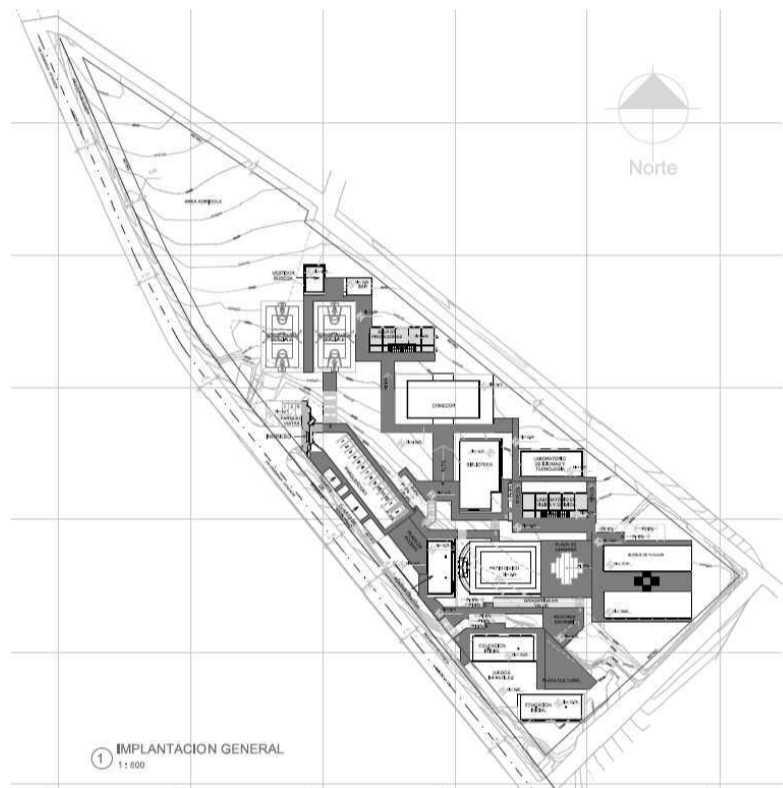

UNIDAD EDUCATIVA:

UNIDAD EDUCATIVA DOLORES CACUANGO

CANTON:

CAYAMBE

PROVINCIA:

PICHINCHA

CONTIENE:

PLANO CONSTRUCTIVO - DETALLES GENERALES 4

ESCALAS:

INDICADAS

FECHA:

ABRIL - 2020

LAMINA N°:

A94

SELLOS MUNICIPALES / APROBACIÓN:

A94

NUM.

ARQUITECTURA

ECCOL 2019