



RESPONSABLES:


ING. HERNÁN MANUEL ERAZO VILLACRECES
ADMINISTRADOR DEL CONTRATO
BIRF-8542-SBCC-CF-2018-032

ARQ. ANTONIO ISRAEL GUZMÁN DÁVILA
DIRECTOR DEL ESTUDIO
GYPCO S.A. C.A.

ARQ. CARLOS JULIO ARGÜELLO PAREDES
ARQUITECTO DISEÑADOR
GYPCO S.A. C.A.

ARQ. EDISON ANDRÉS ARAGÜILLÍN CALVA
ANALISTA DE PROYECTOS
GYPCO S.A. C.A.

ESQUEMA DEL PROYECTO:

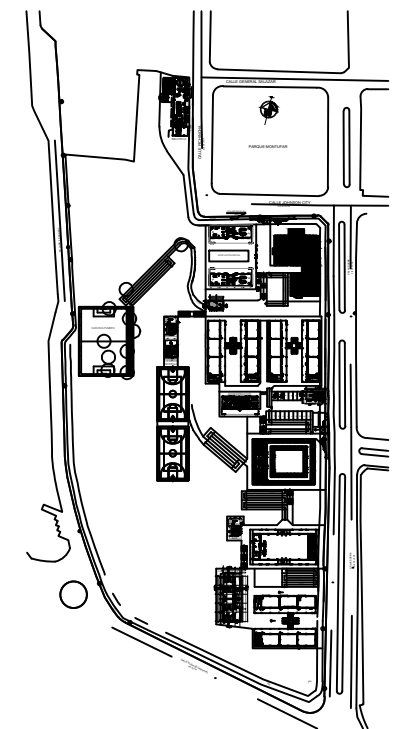

PROYECTO:

BIRF-8542-SBCC-CF-2018-032

"INTERVENCIÓN EN LA INFRAESTRUCTURA EXISTENTE Y PROPUESTA PARA LA REPOTENCIACIÓN DE LA UNIDAD EDUCATIVA ANGEL POLIBIO CHÁVEZ, UBICADA EN EL CANTÓN GUARANDA, PROVINCIA DE BOLÍVAR Y LA UNIDAD EDUCATIVA ANEXA MILAGRO UBICADA EN EL CANTON MILAGRO, PROVINCIA DEL GUAYAS."

UNIDAD EDUCATIVA:

UNIDAD EDUCATIVA ANGEL POLIBIO CHÁVEZ

CANTÓN:

GUARANDA

PROVINCIA:

BOLÍVAR

CONTIENE:

BLOQUE DE LABORATORIOS - PROFESORES
TECNOLOGIA E IDIOMAS A REPOTENCIAR

PLANTA DETALLE ESTRUCTURA DE CUBIERTA

ESCALA:

INDICADAS


FECHA:

2019

LÁMINA N.º

A-DE-44

SELLOS MUNICIPALES:

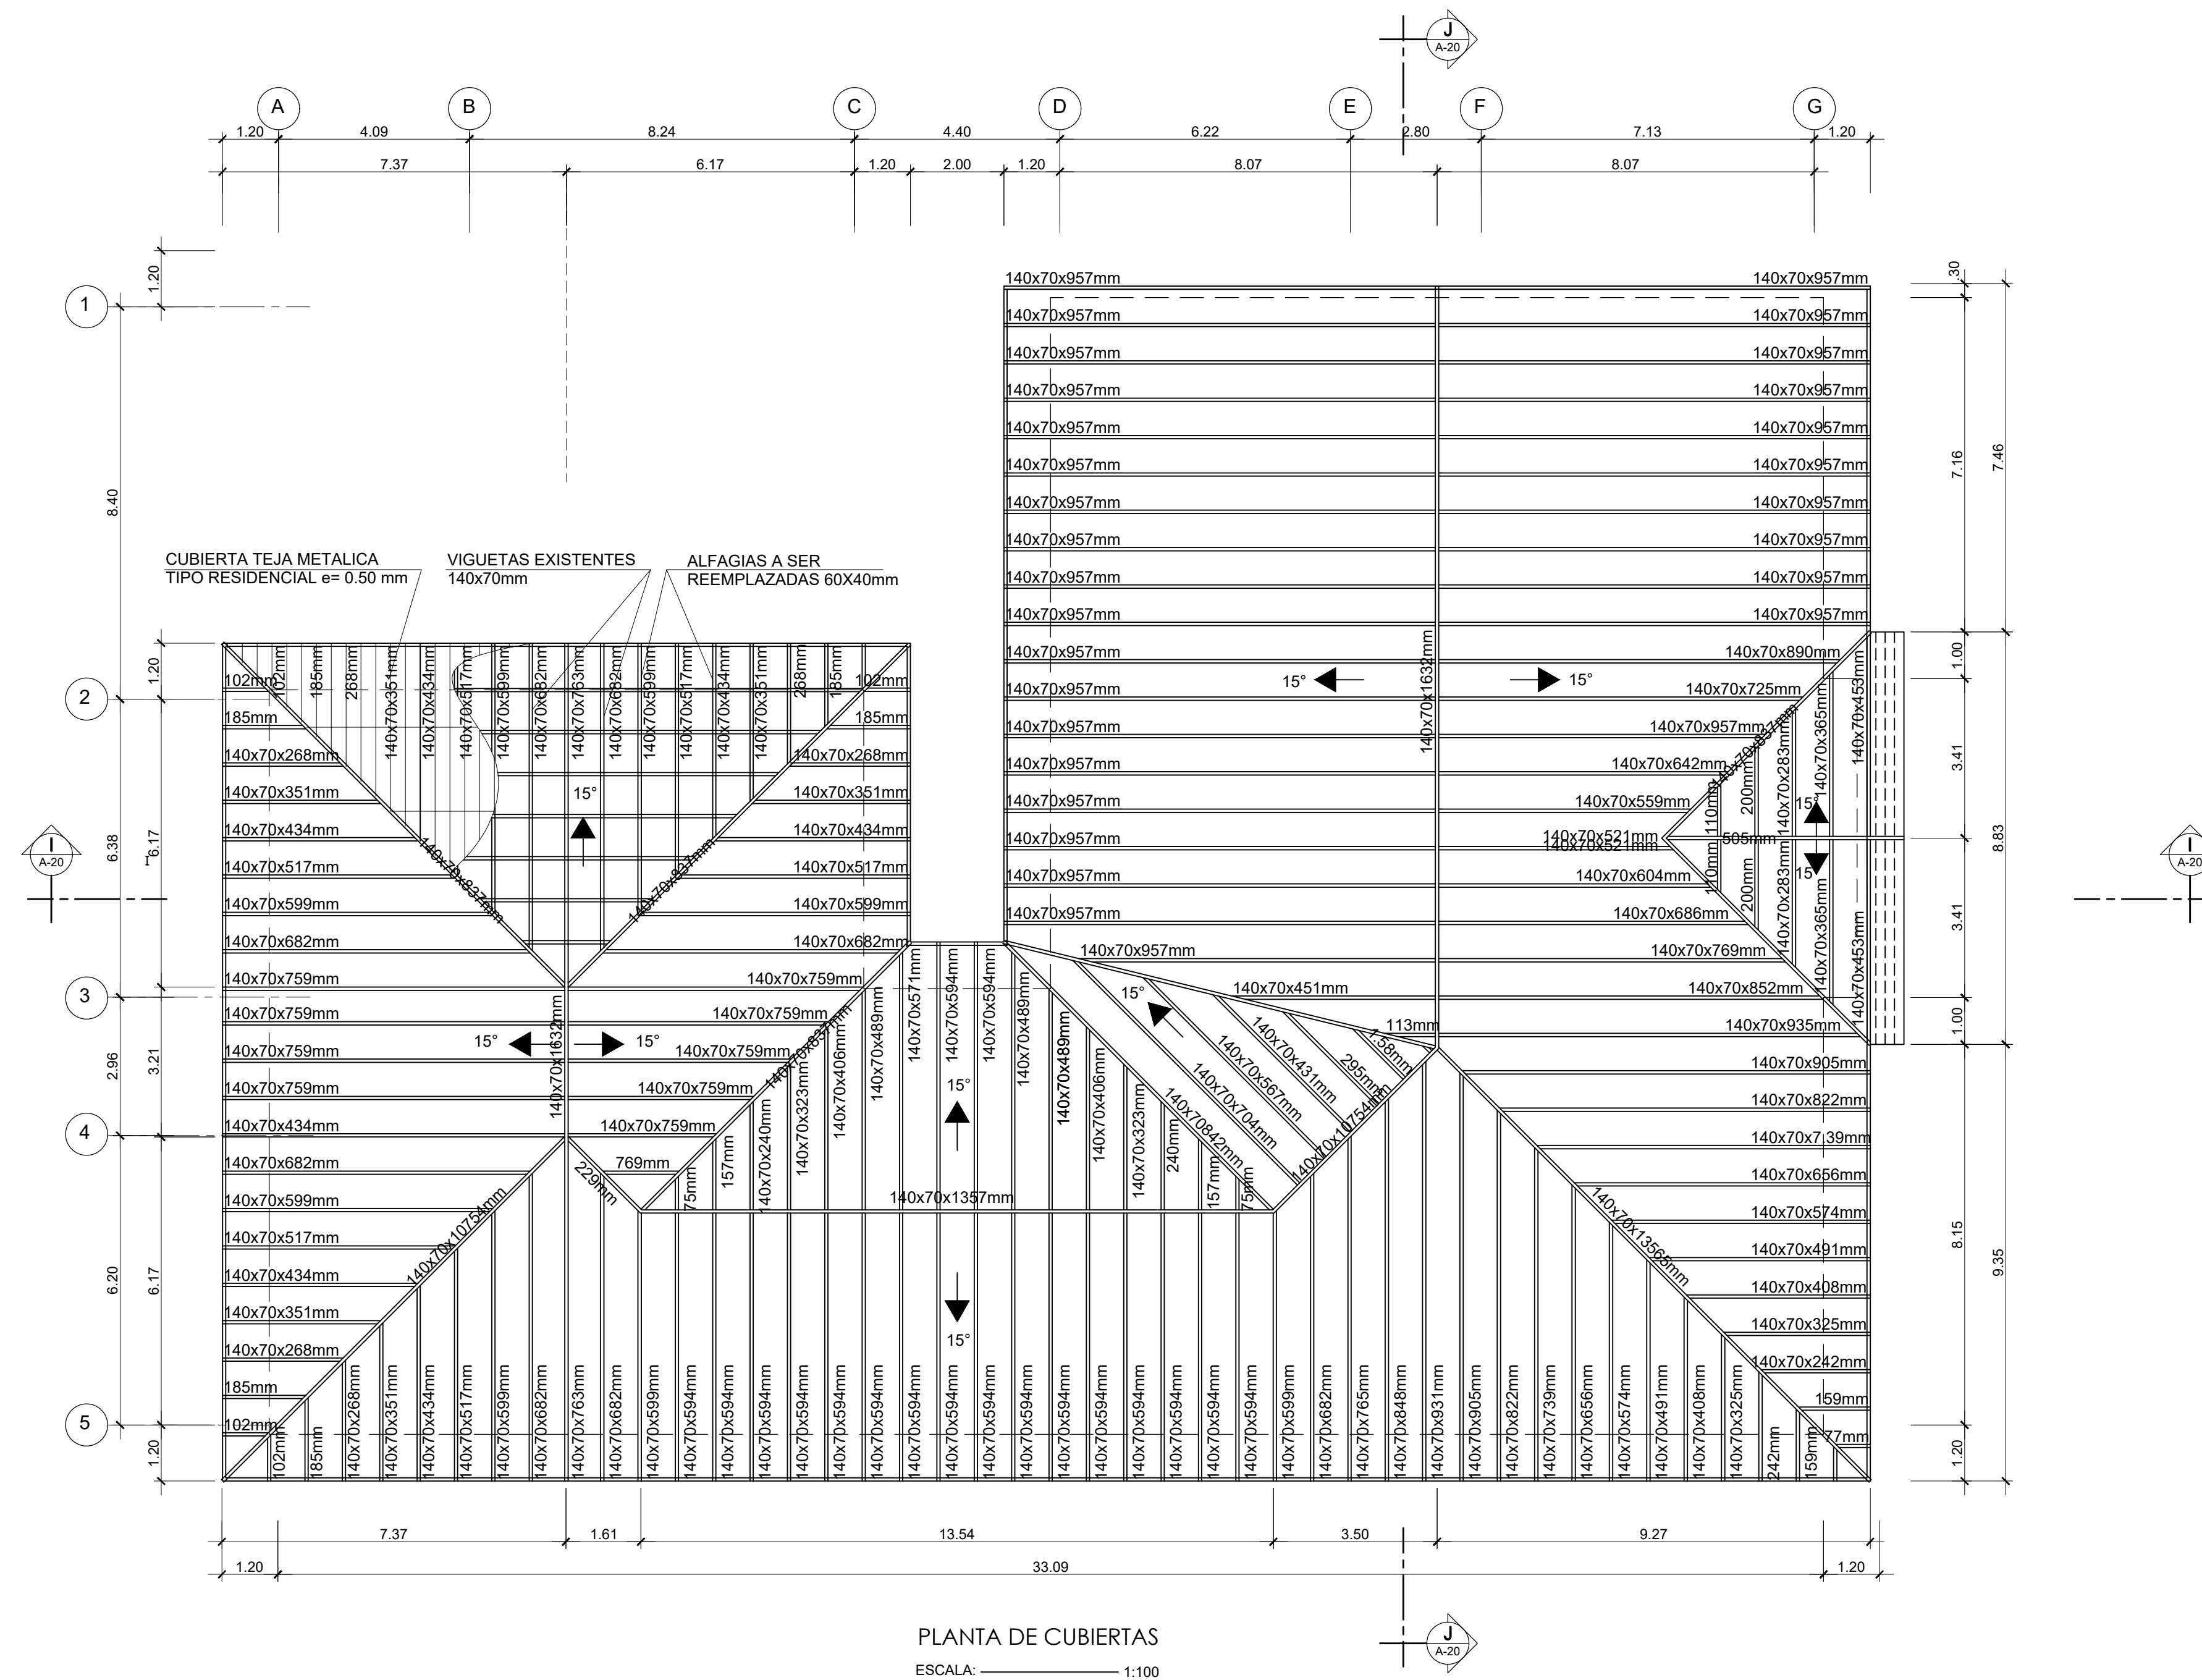

PLANTA DE CUBIERTAS

ESCALA: 1:100

NOTAS:

- PARA LOS PLANOS Y DETALLES RIGEN LAS MEDIDAS ANOTADAS.
- EL CONSTRUCTOR VERIFICARA LAS CONDICIONES Y COMPROBARA LAS MEDIDAS EN OBRA.
- DETALLES INDICATIVOS DE DISEÑO GEOMETRICO. CADA FABRICANTE DEBERA PRESENTAR EL SISTEMA CONSTRUCTIVO, RESPETANDO LAS CONDICIONES DE DISEÑO.
- DISEÑOS Y DIMENSIONES DE VENTANERIA Y PUERTAS EXTERIORES SE MANTENDRAN.