


BLOQUE ADMINISTRACION - AULAS

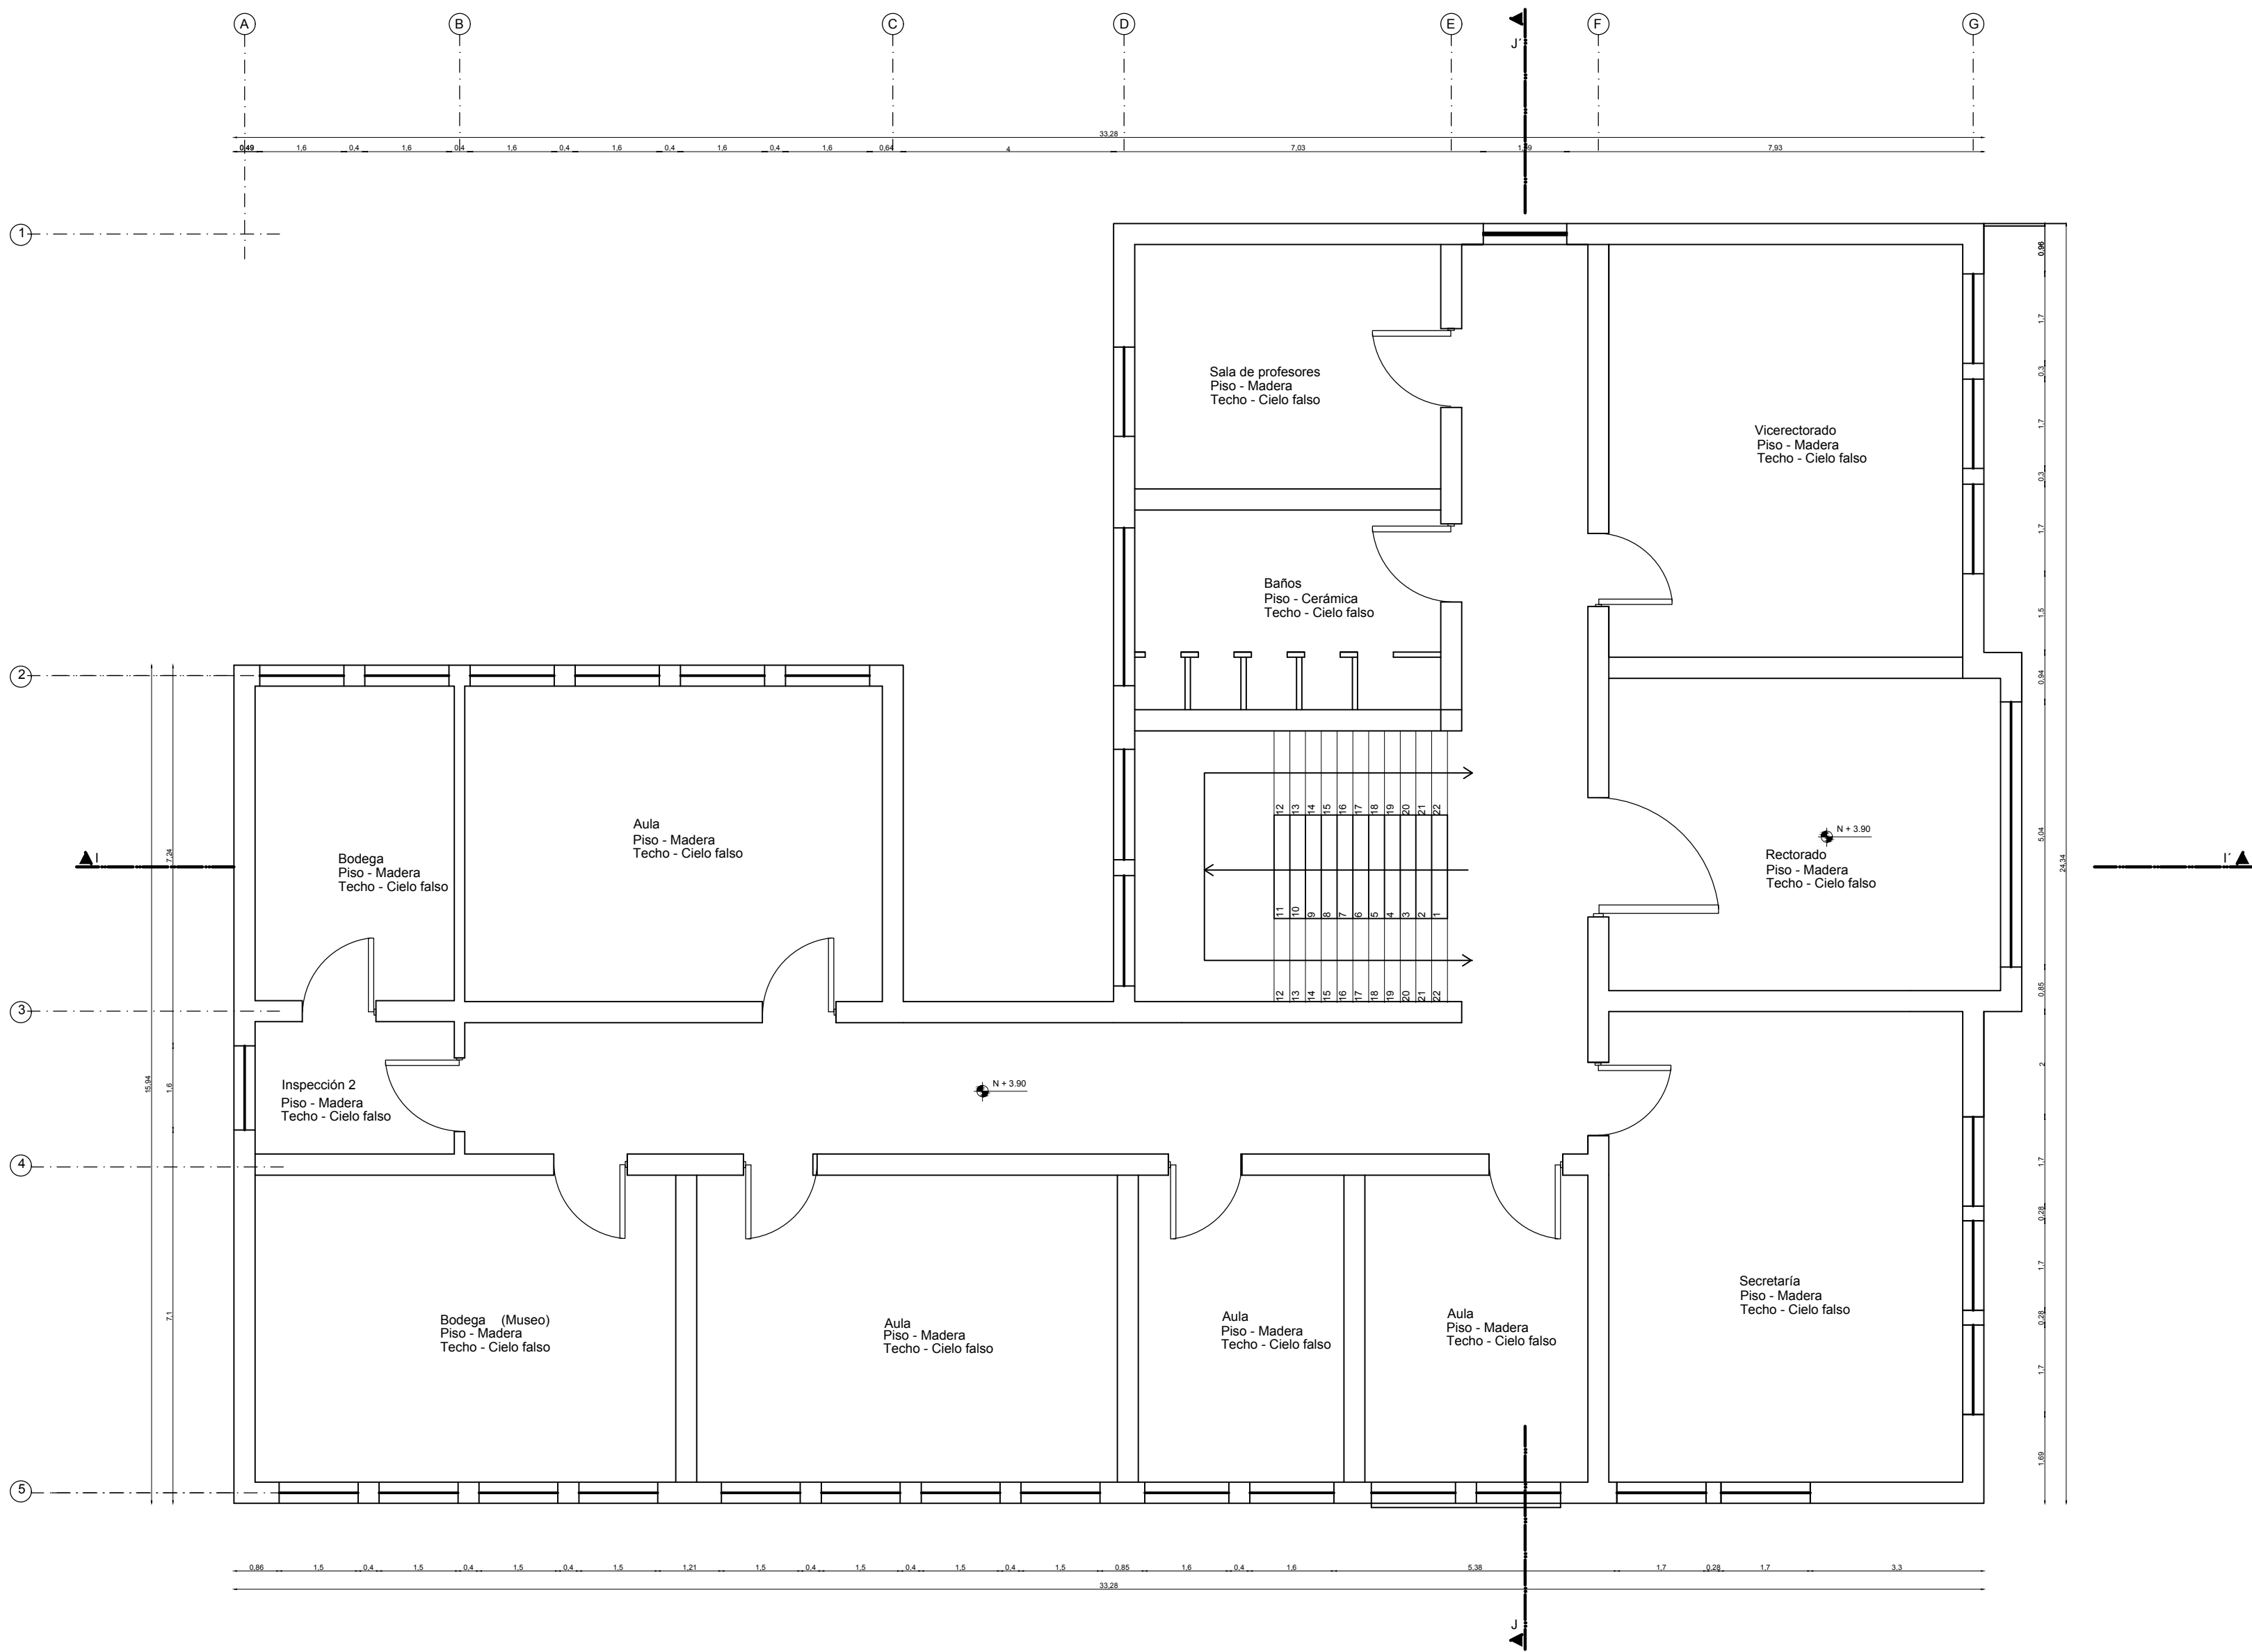

PLANTA ALTA N+ 3.90

ESC: 1 : 100

MINISTERIO DE EDUCACIÓN



EL GOBIERNO DE TODOS

RESPONSABLES:


ING. LUIS PERÉZ
DIRECTOR DEL PROYECTO
EMPRESA CONSULTORA S.A.

ING. LUIS PERÉZ
ADMINISTRADOR DEL CONTRATO
#BIRF-8542-SBCC-CF-2019-01

ING. LUIS PERÉZ
ARQUITECTO DISEÑADOR
EMPRESA CONSULTORA S.A.

ING. LUIS PERÉZ
ESPECIALISTA ARQUITECTÓNICO
MINEDUC

ESQUEMA DEL PROYECTO:

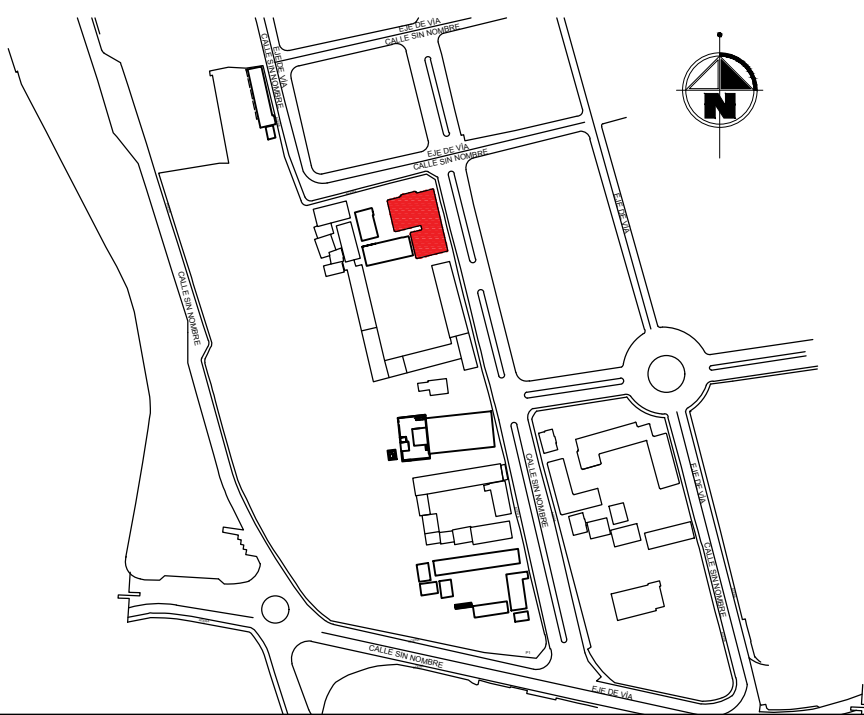

PROYECTO:

BIRF-8542-SBCC-CF-2019-001

"CONSULTORÍA PARA INTERVENCIÓN EN LA INFRAESTRUCTURA EXISTENTE Y PROPUESTA PARA LA REPOTENCIACIÓN DE LA UNIDAD EDUCATIVA ÁNGEL POLIBIO CHAVÉZ, UBICADA EN EL CANTÓN GUARANDA PROVINCIA DE BOLÍVAR."

UNIDAD EDUCATIVA:

UNIDAD EDUCATIVA ÁNGEL POLIBIO CHAVÉZ

CANTÓN:

GUARANDA

PROVINCIA:

BOLÍVAR

CONTIENE:

LEVANTAMIENTO PLANIMETRICO

BLOQUE ADMINISTRACION - AULAS
PLANTA ALTA

ESCALA:

INDICADAS

FECHA:

2019

LÁMINA:

A-ED-N°09

SELLOS MUNICIPALES: