


RESPONSABLES:

ING. HERNÁN MANUEL ERAZO VILLACRECES
ADMINISTRADOR DEL CONTRATO
BIRF-8542-SBCC-CF-2018-32

ARQ. ANTONIO ISRAEL GUZMÁN DÁVILA
DIRECTOR DEL ESTUDIO
GYPSICONS Cía. Ltda.

ARQ. CARLOS JULIO ARGÜELLO PAREDES
ARQUITECTO DISEÑADOR
GYPSICONS Cía. Ltda.

ARQ. EDISON ANDRÉS ARAGUILLÍN CALVA
ANALISTA DE PROYECTOS
MINEDUC

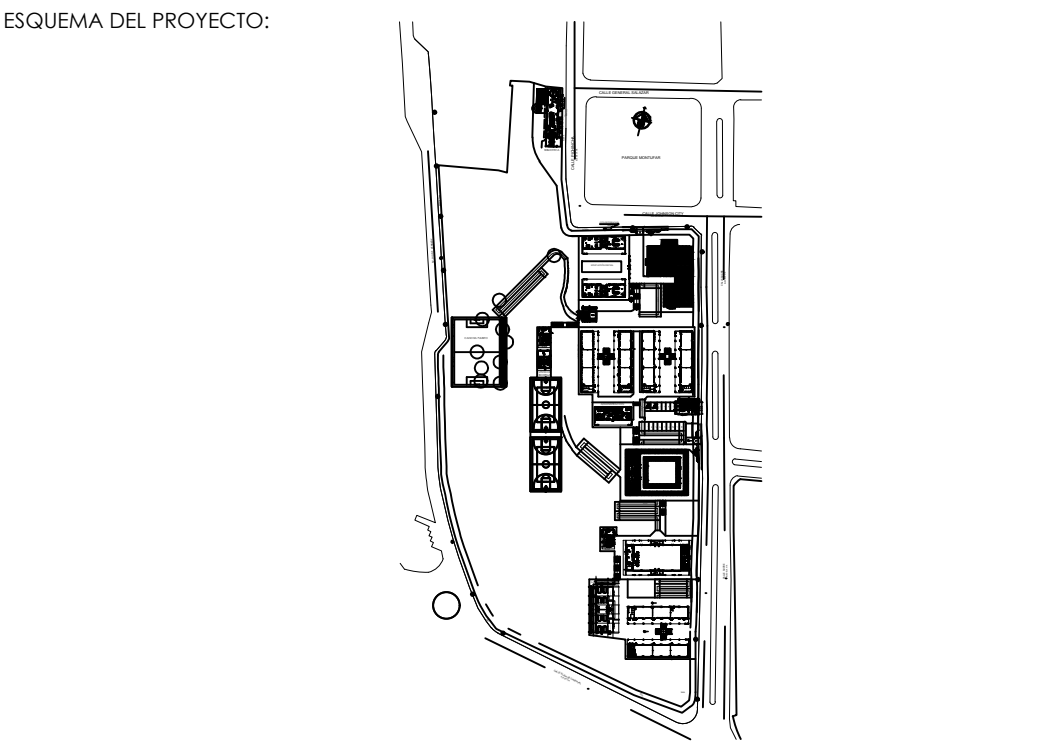

PROYECTO: BIRF-8542-SBCC-CF-2018-032

"INTERVENCIÓN EN LA INFRAESTRUCTURA EXISTENTE Y PROPUESTA PARA LA REPOTENCIACIÓN DE LA UNIDAD EDUCATIVA ANGEL POLIBIO CHÁVEZ, UBICADA EN EL CANTÓN GUARANDA, PROVINCIA DE BOLÍVAR Y LA UNIDAD EDUCATIVA ANEXA MILAGRO UBICADA EN EL CANTON MILAGRO, PROVINCIA DEL GUAYAS."

UNIDAD EDUCATIVA: UNIDAD EDUCATIVA ANGEL POLIBIO CHÁVEZ


CANTÓN: GUARANDA	PROVINCIA: BOLÍVAR
------------------	--------------------

CONTIENE: BLOQUE DE LABORATORIOS - PROFESORES TECNOLOGIA E IDIOMAS A REPOTENCIAR

PLANTA DE CUBIERTAS

ESCALA: INDICADAS	FECHA: 2019	LÁMINA N.º A-ED-18
-------------------	-------------	--------------------

SELLOS MUNICIPALES:

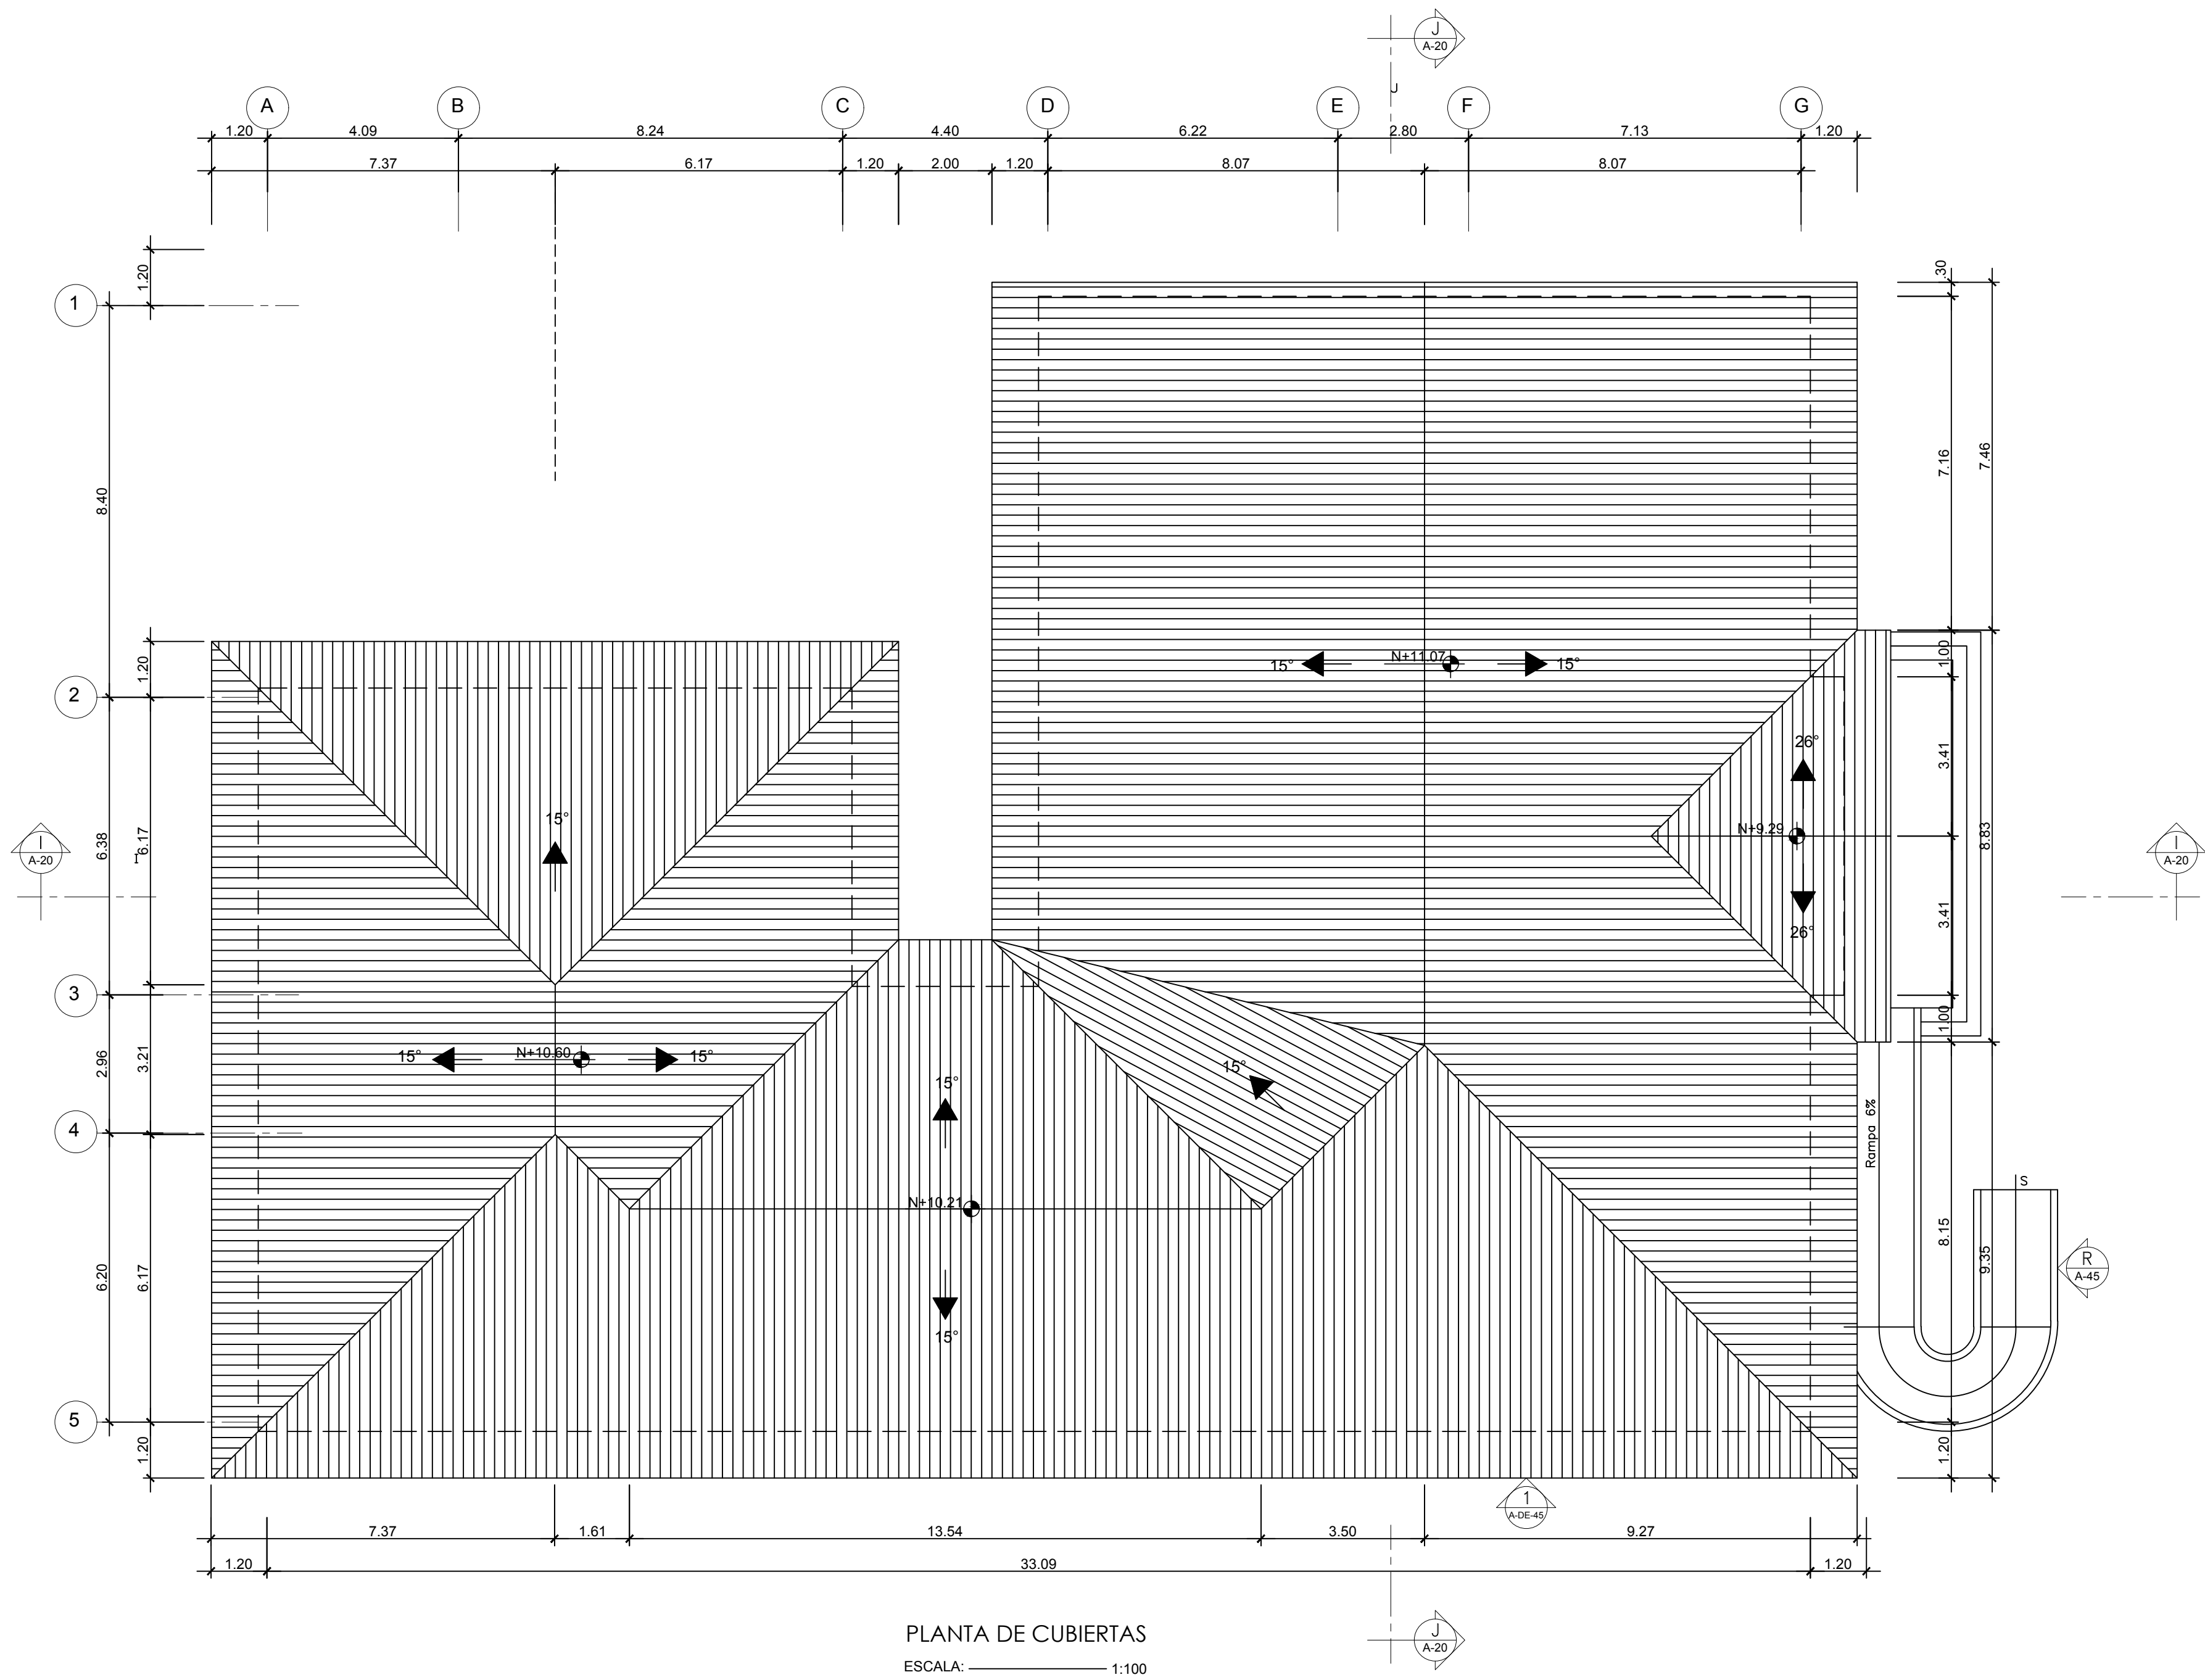

NOTAS:

- PARA LOS PLANOS Y DETALLES RIGEN LAS MEDIDAS ANOTADAS.
- EL CONSTRUCTOR VERIFICARÁ LAS CONDICIONES Y COMPROBARÁ LAS MEDIDAS EN OBRA.
- DETALLES INDICATIVOS DE DISEÑO GEOMÉTRICO, CADA FABRICANTE DEBERÁ PRESENTAR EL SISTEMA CONSTRUCTIVO, RESPETANDO LAS CONDICIONES DE DISEÑO.
- DISEÑOS Y DIMENSIONES DE VENTANERÍA Y PUERTAS EXTERIORES SE MANTENDRÁN.