



BAR1

SISTEMA DE ILUMINACIÓN

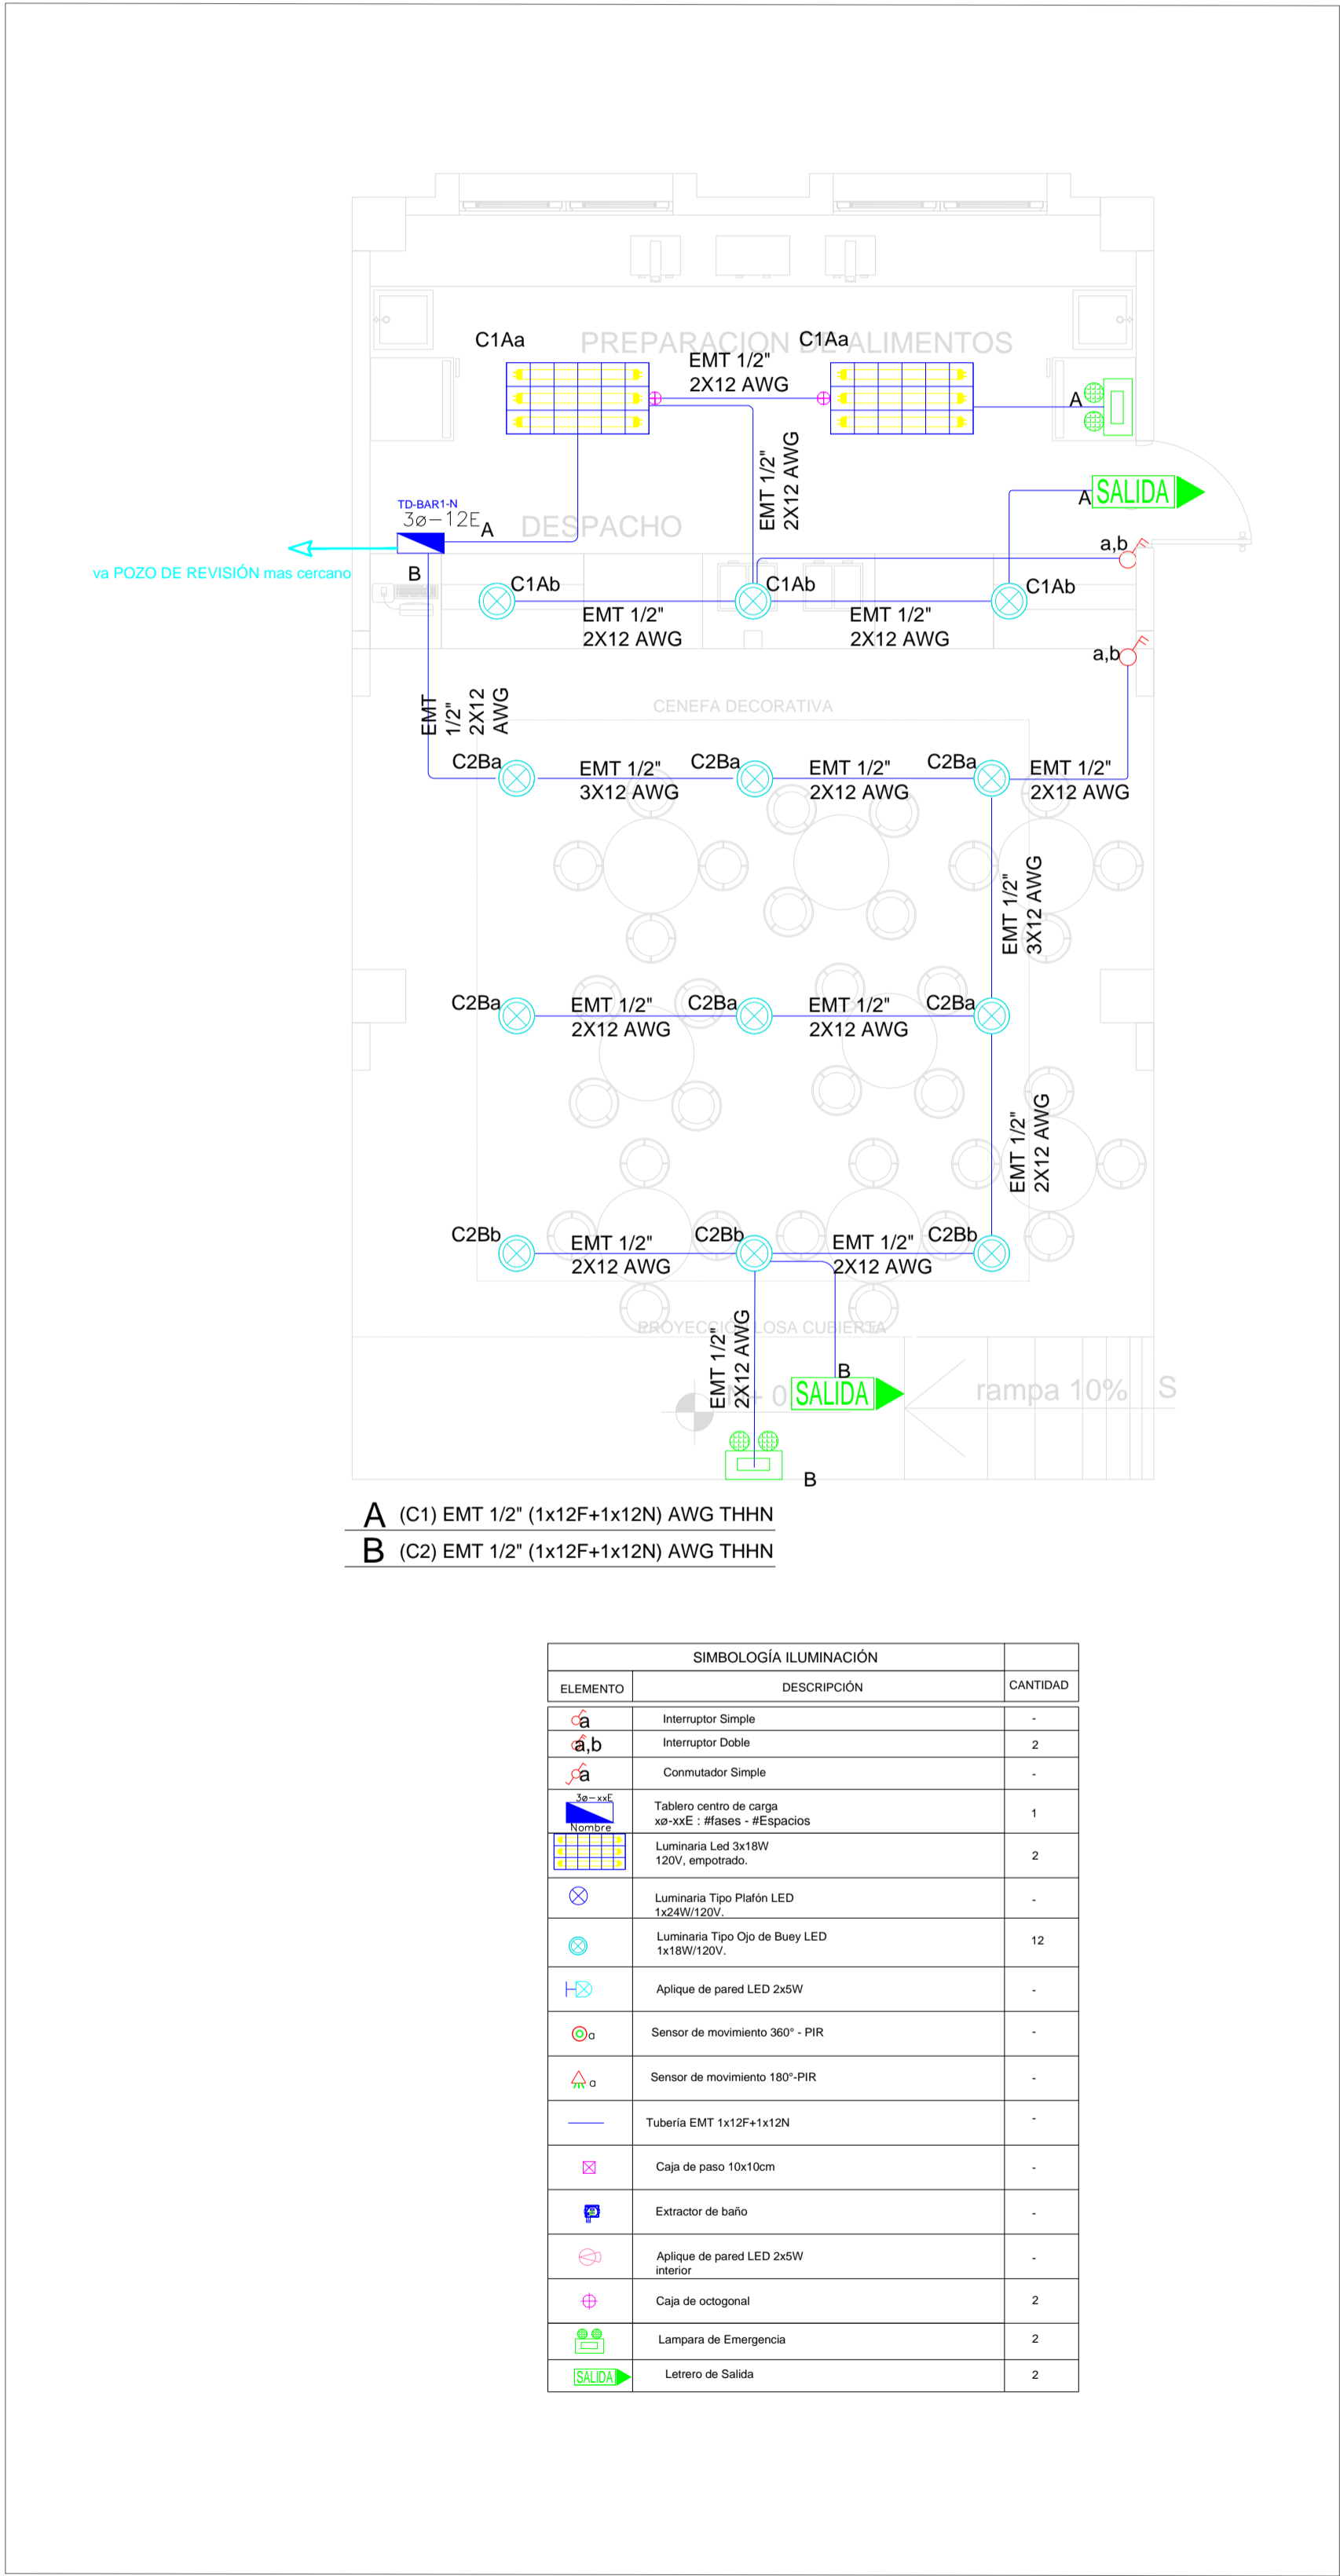

SISTEMA DE FUERZA

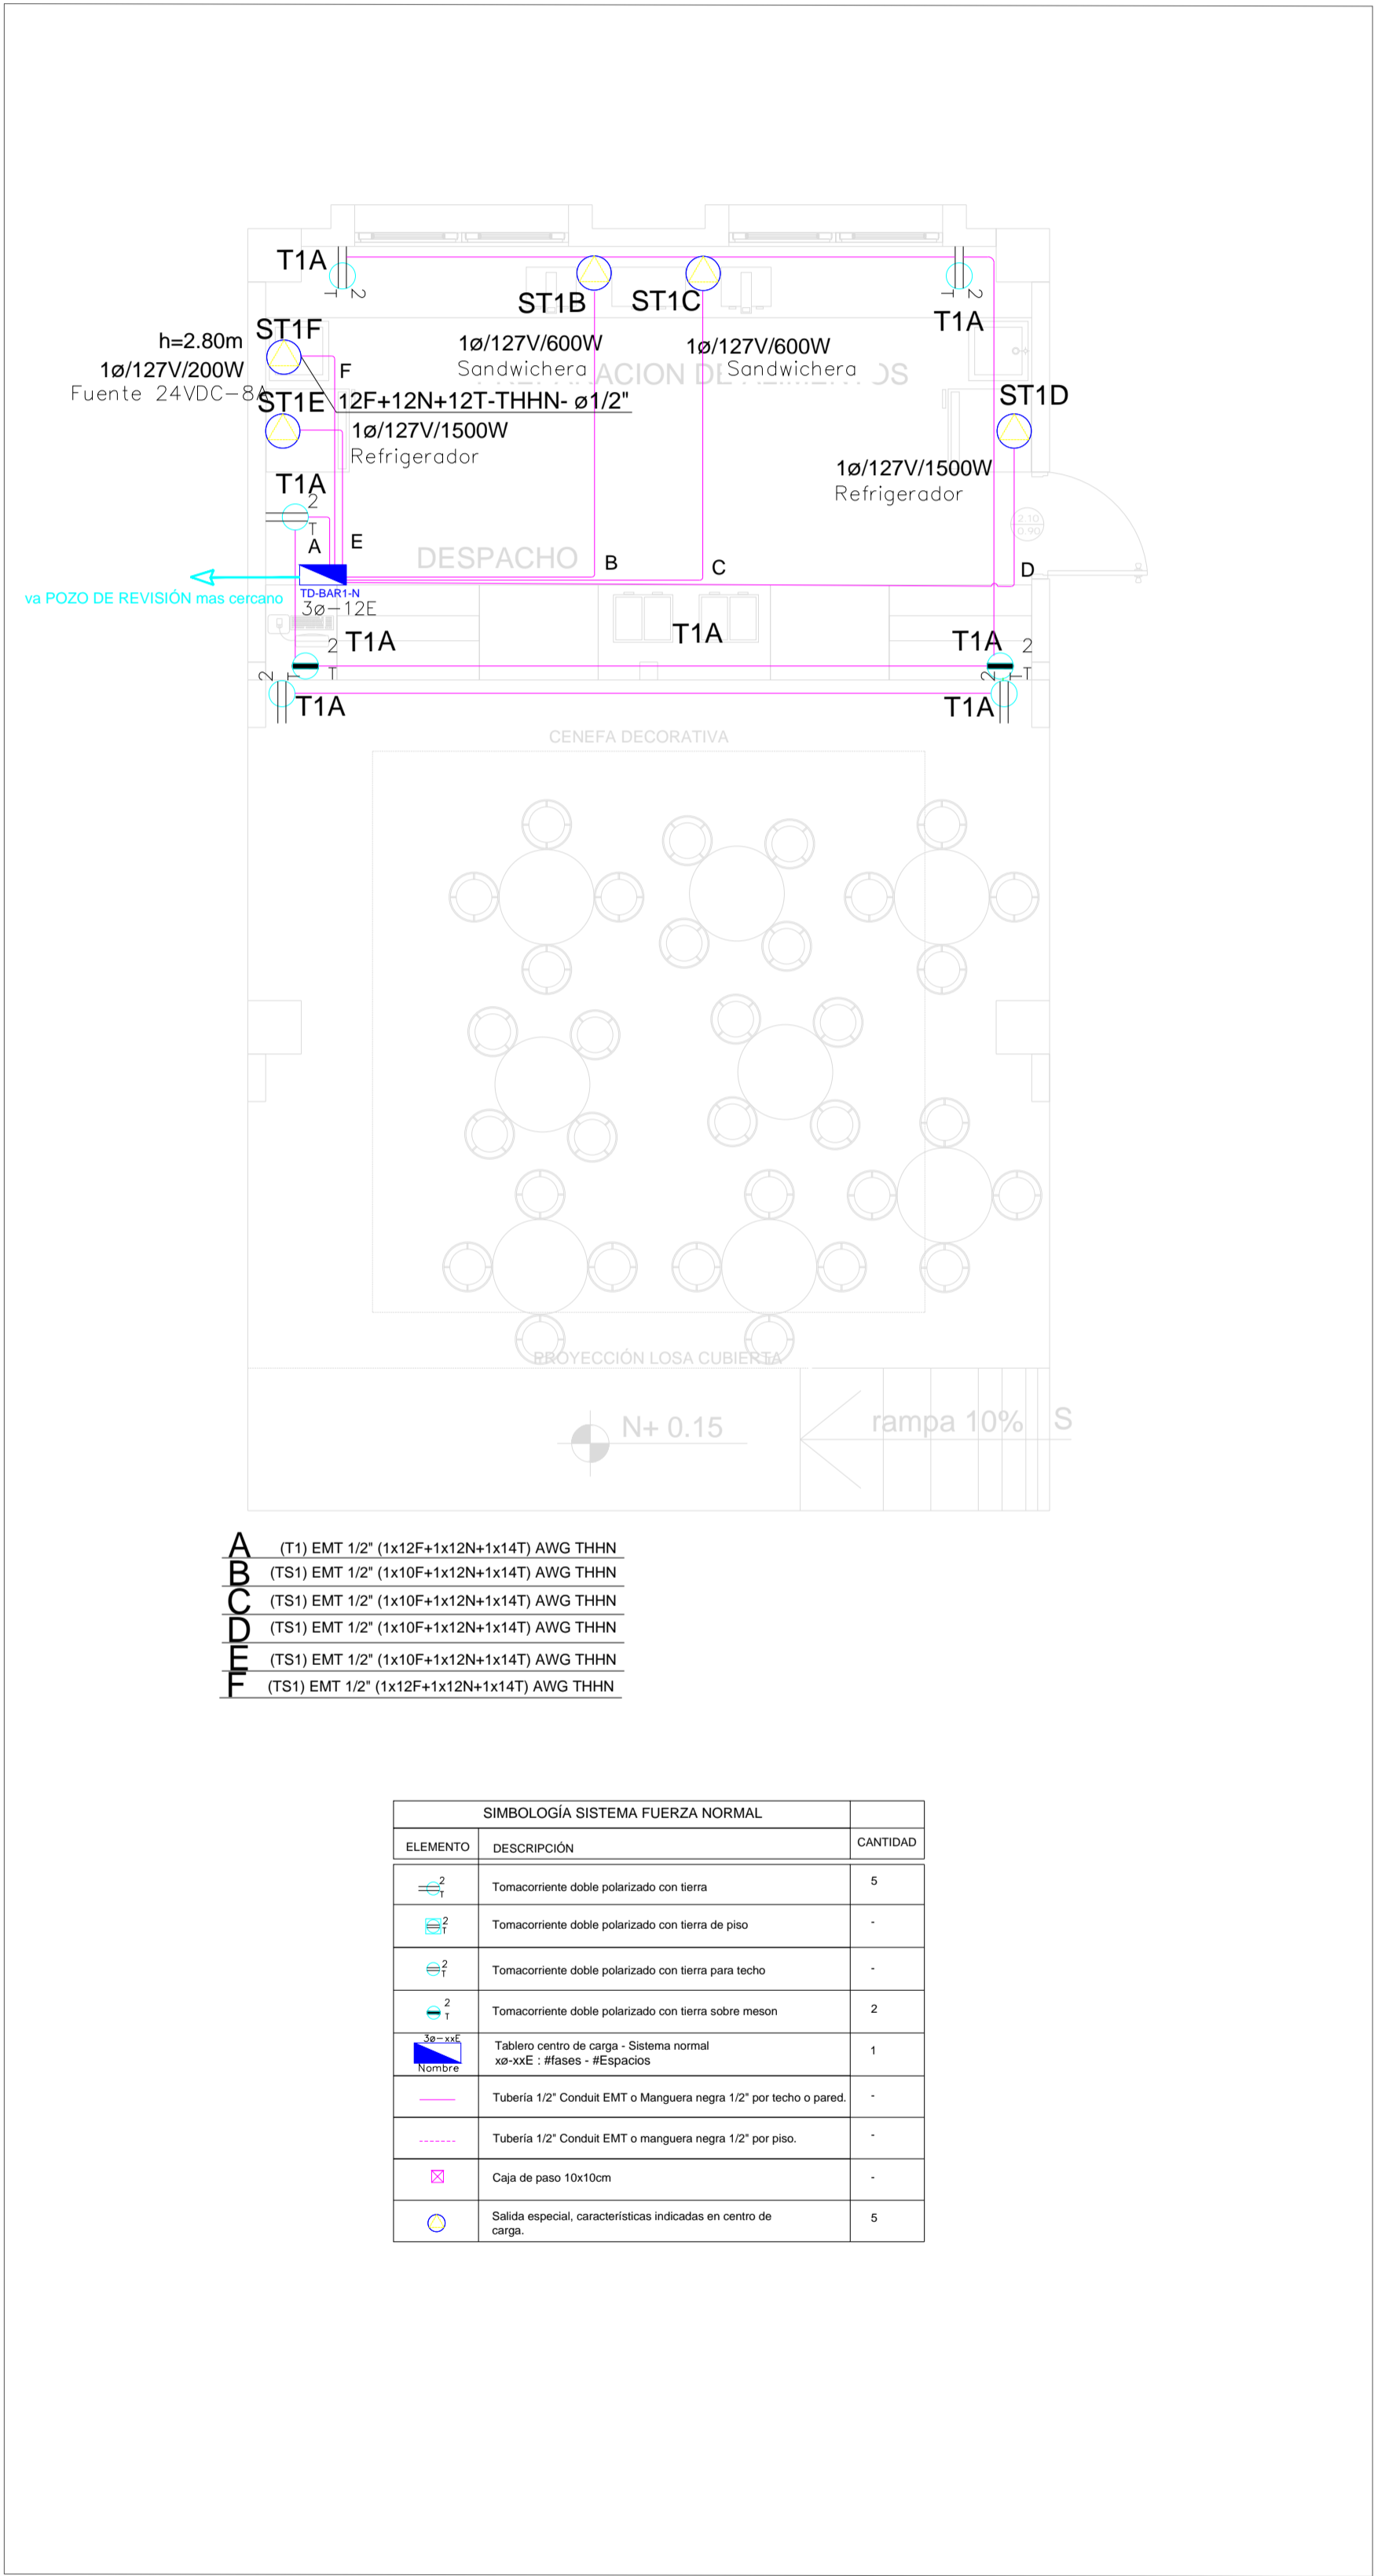

MINISTERIO DE EDUCACIÓN




RESPONSABLES:

ARQ. ANTONIO GUZMÁN DÁVILA
DIRECTOR DEL PROYECTO
GYPSICONS CIA. LTDA.

ING. HERNÁN ERAZO VILLACRESES
ADMINISTRADOR DEL CONTRATO
#BIRF-8542-SBCC-CF-2018-032

ING. ALVIN GUAIPATÍN G.
INGENIERO ELÉCTRICO
GYPSICONS CIA. LTDA.

ING. VINICIO ITAZ
ESPECIALISTA ELÉCTRICO
MINEDUC

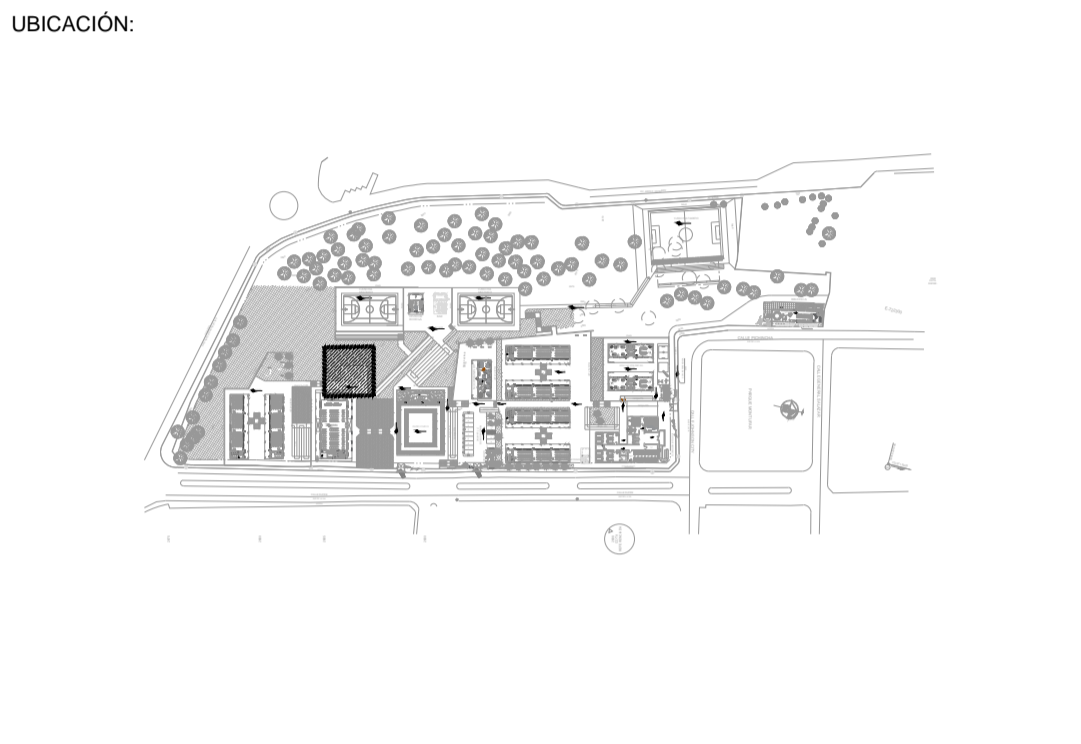

PROYECTO:

BIRF-8542-SBCC-CF-2018-032

"INTERVENCIÓN EN LA INFRAESTRUCTURA EXISTENTE Y PROPUESTA PARA LA REPOENCIACIÓN DE LA UNIDAD EDUCATIVA ÁNGEL POLIBIO CHÁVEZ, UBICADA EN EL CANTÓN GUARANDA PROVINCIA DE BOLÍVAR."

UNIDAD EDUCATIVA:

UNIDAD EDUCATIVA ÁNGEL POLIBIO CHÁVEZ

CANTÓN:

GUARANDA

PROVINCIA:

BOLÍVAR

CONTIENE:

BAR1

SISTEMA DE ILUMINACIÓN

SISTEMA DE FUERZA

ESCALA:

1:50

FECHA:

AGOSTO 2020

LÁMINA:

EL-30

SELLOS MUNICIPALES: