



CORTES DE PLATAFORMA 7 (2)

ESCALA 1:1000

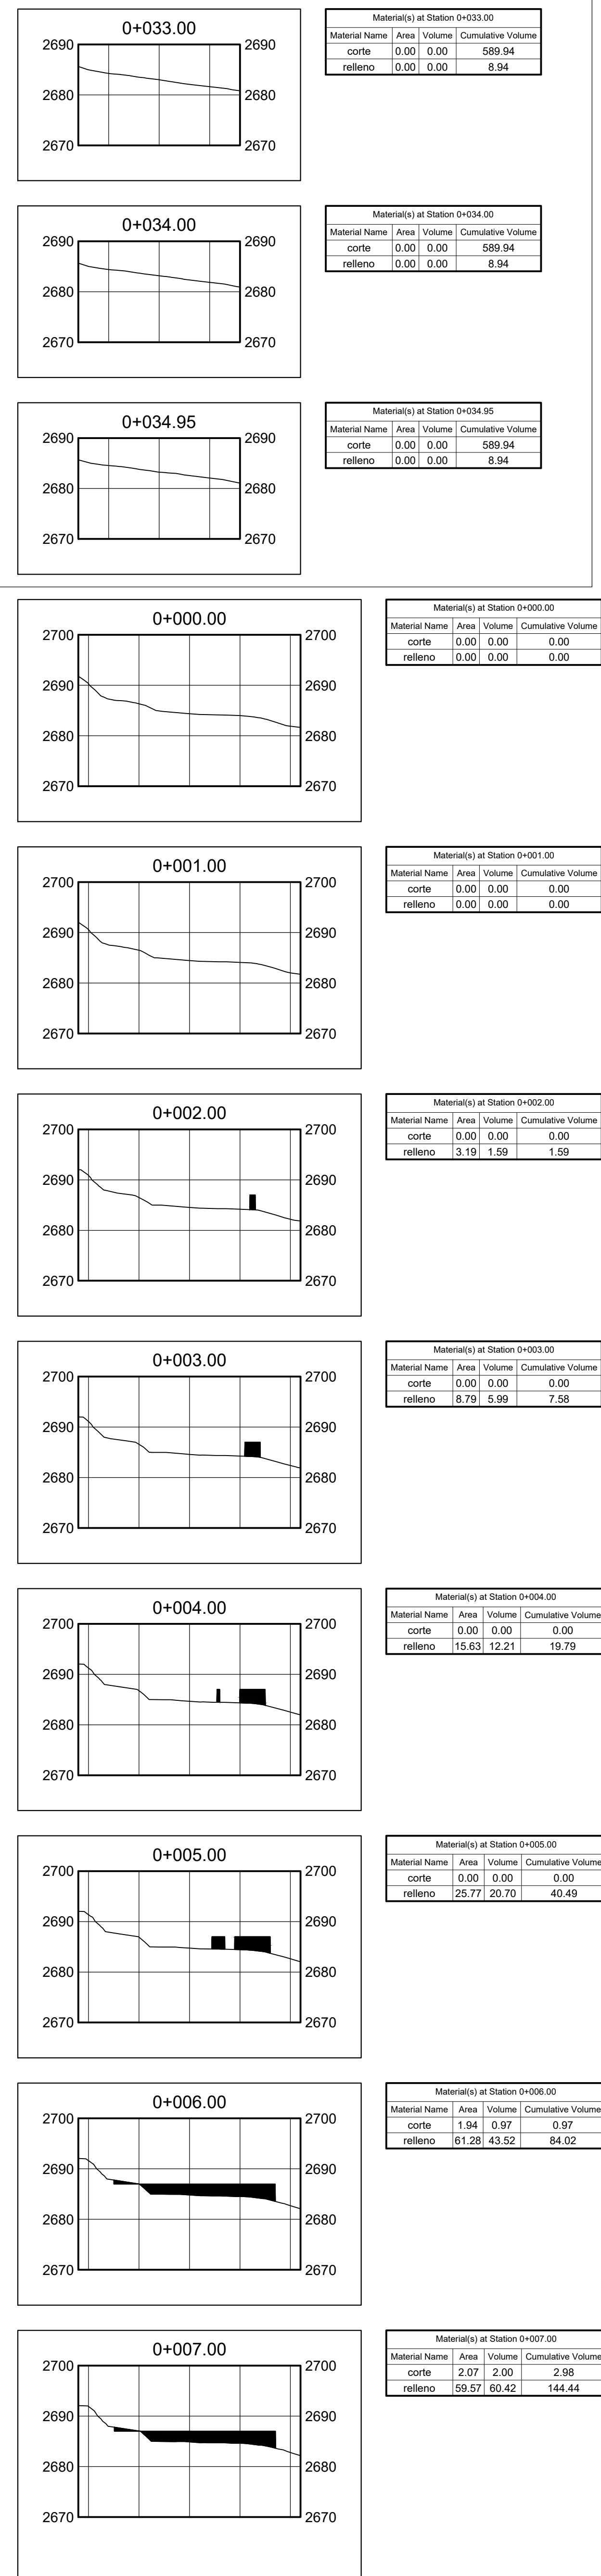

CORTES DE PLATAFORMA 8

ESCALA 1:1000

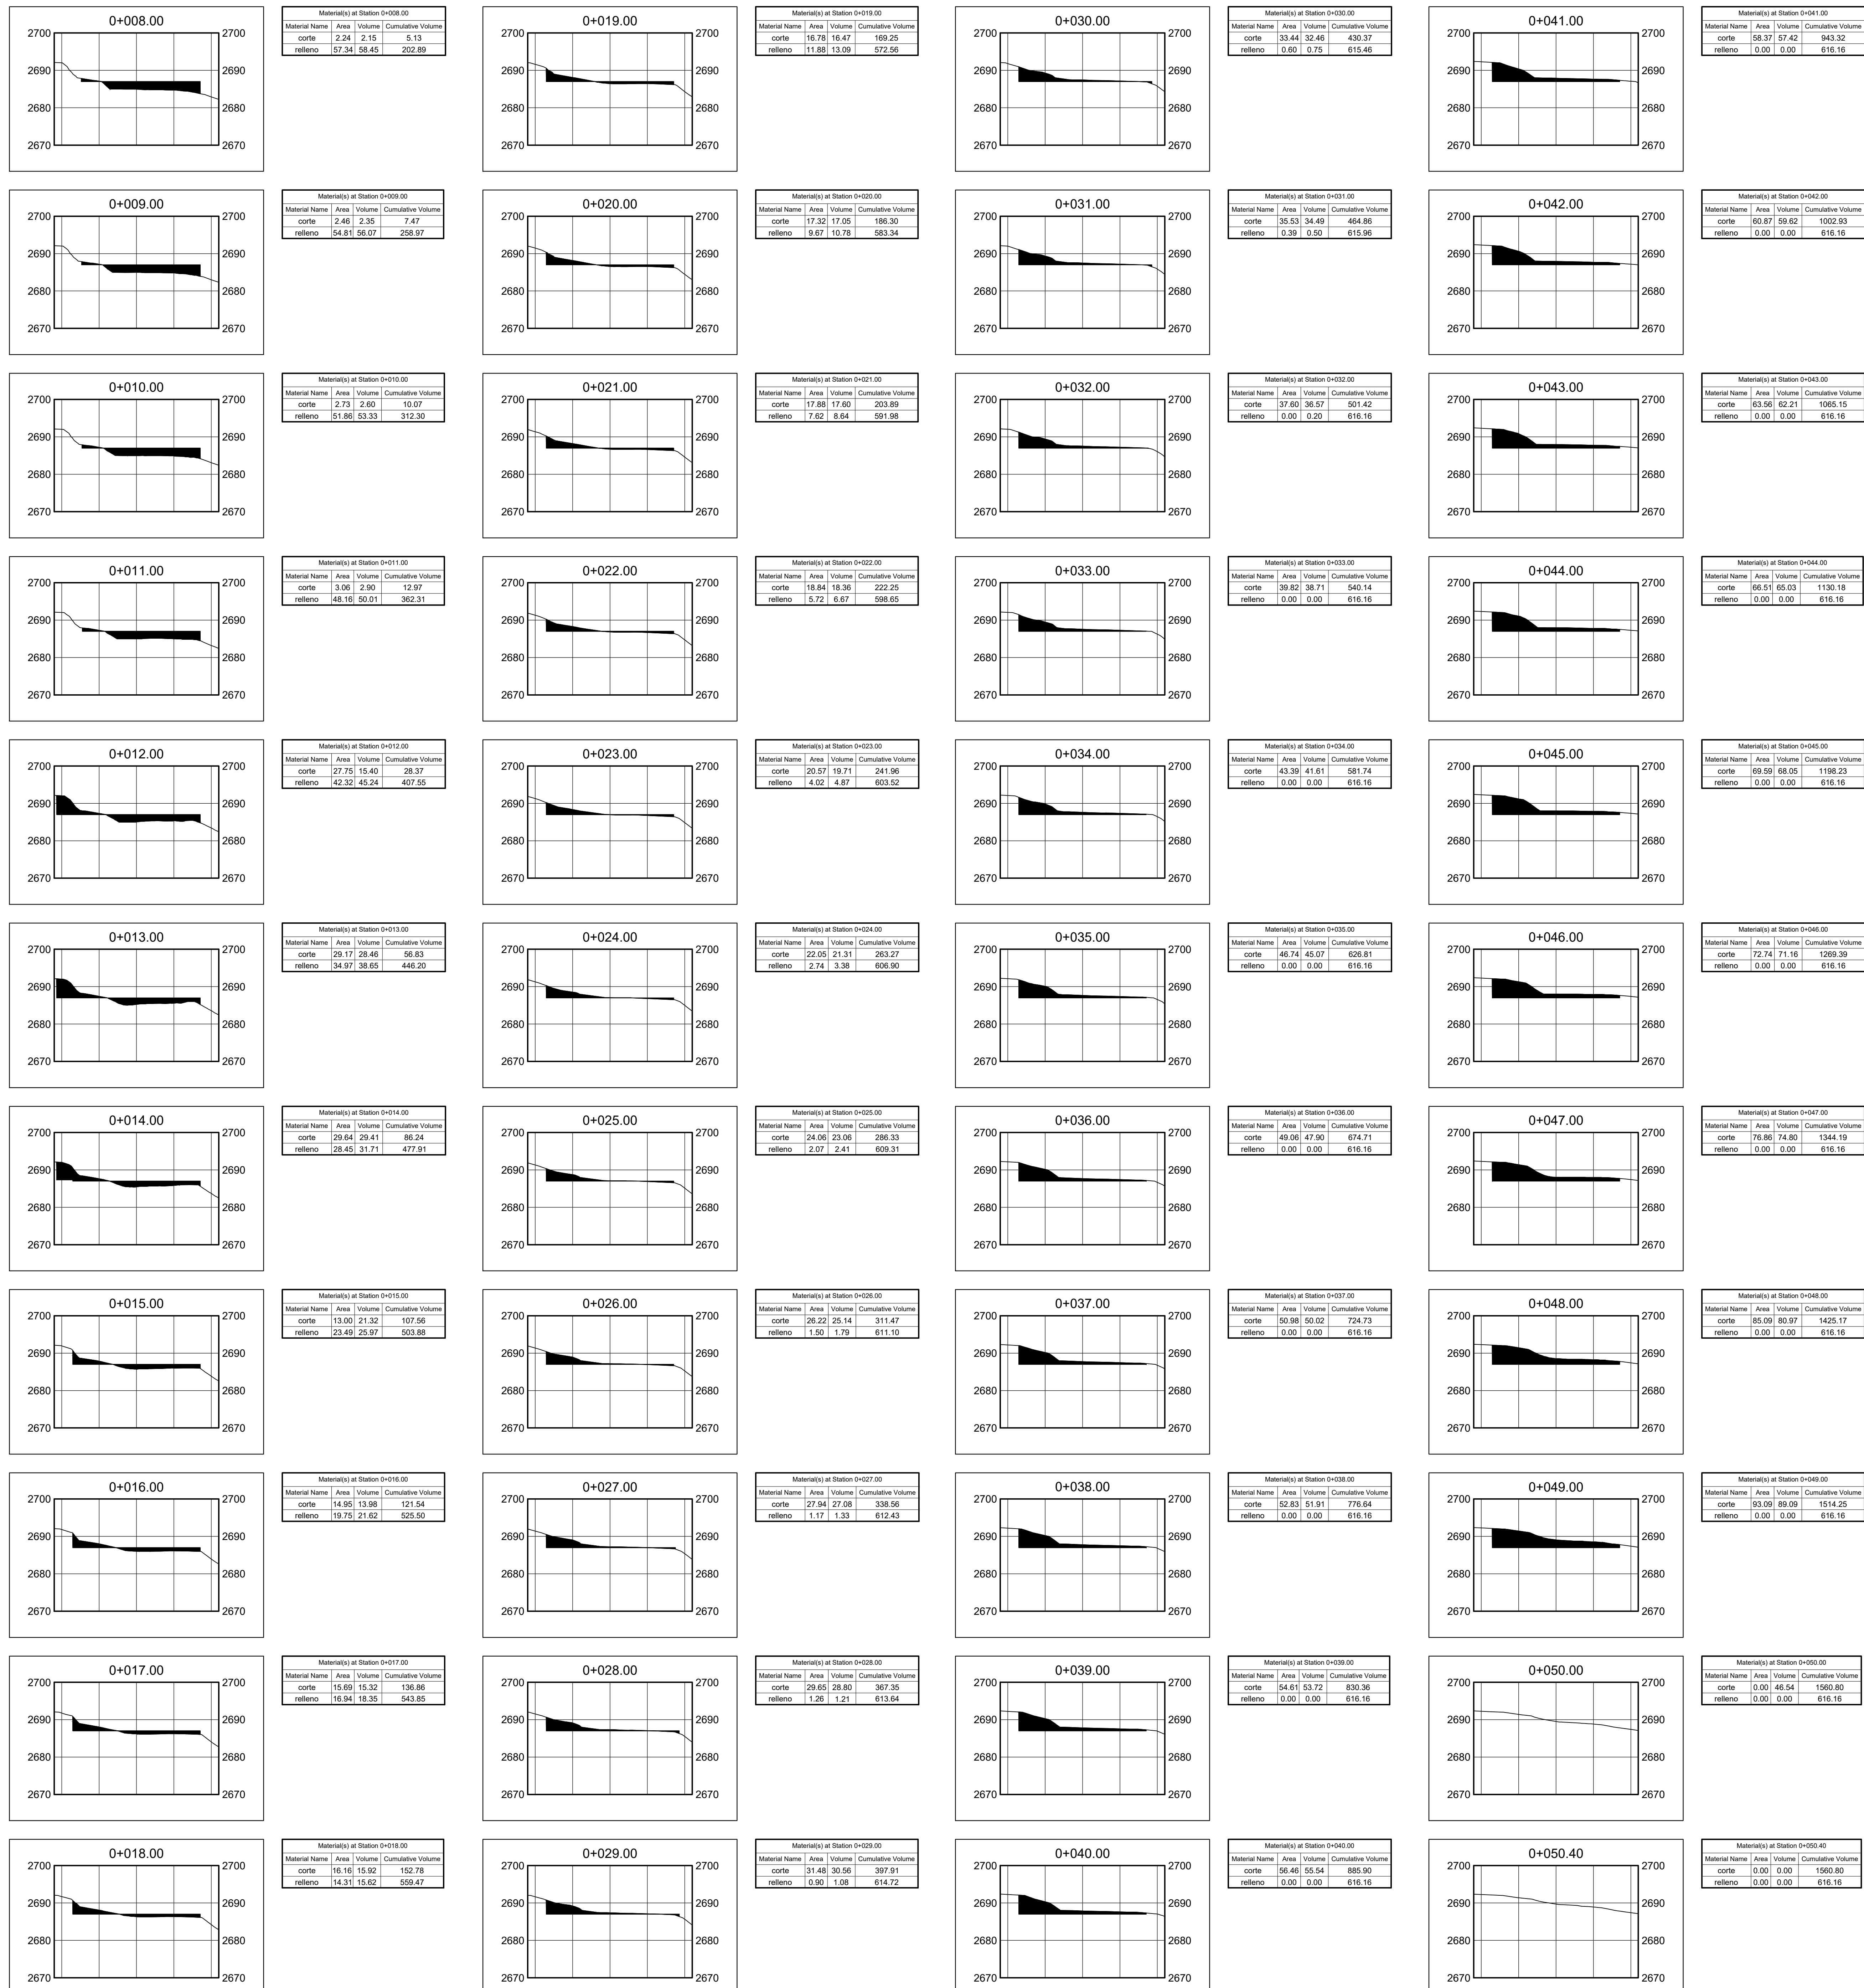

MINISTERIO DE EDUCACIÓN



RESPONSABLES:

ARQ. ANTONIO GUZMAN DAVILA
DIRECTORA DEL PROYECTO
GYPSICONS CIA. LTDA.ING. HERNAN ERAZO VILLACRESES
ADMINISTRADOR DE CONTRATO
BIRF-8542-SBCC-CF-2018-032ING. OMAR PROAÑO
INGENIERO DISEÑADOR
GYPSICONS CIA. LTDA.ING. NANCY DE LA ROSA SILVESTRE
ESPECIALISTA
MINISTERIO DE EDUCACIÓN

PROYECTO: BIRF-8542-SBCC-CF-2018-032
"CONSULTORÍA DE INTERVENCIÓN EN LA INFRAESTRUCTURA
EXISTENTE Y PROPUESTA PARA LA REPOTENCIACIÓN DE LA
UNIDAD EDUCATIVA ANGEL POLIVIO CHAVEZ, UBICADA EN EL
CANTÓN GUARANDA, PROVINCIA DE BOLIVAR Y LA UNIDAD
EDUCATIVA ANEXA MILAGRO, UBICADA EN EL CANTON MILAGRO,
PROVINCIA DEL GUAYAS"

UBICACIÓN EN IMPLANTACIÓN:



UNIDAD EDUCATIVA:

UNIDAD EDUCATIVA INTERCULTURAL
ANGEL POLIVIO CHAVEZ

CANTON:

GUARANDA

PROVINCIA:

BOLIVAR

CONTIENE:

DISEÑO ESTRUCTURAL
MOVIMIENTO DE TIERRAS EN PLATAFORMAS 7 Y 8

- CUADROS DE CORTES Y RELLENOS

ESCALAS:

1:500

FECHA:

ENERO
2020

LAMINA N°:

MV-008

SELLOS MUNICIPALES / APROBACIÓN: