



CORTES DE PLATAFORMA 9

ESCALA 1:1000

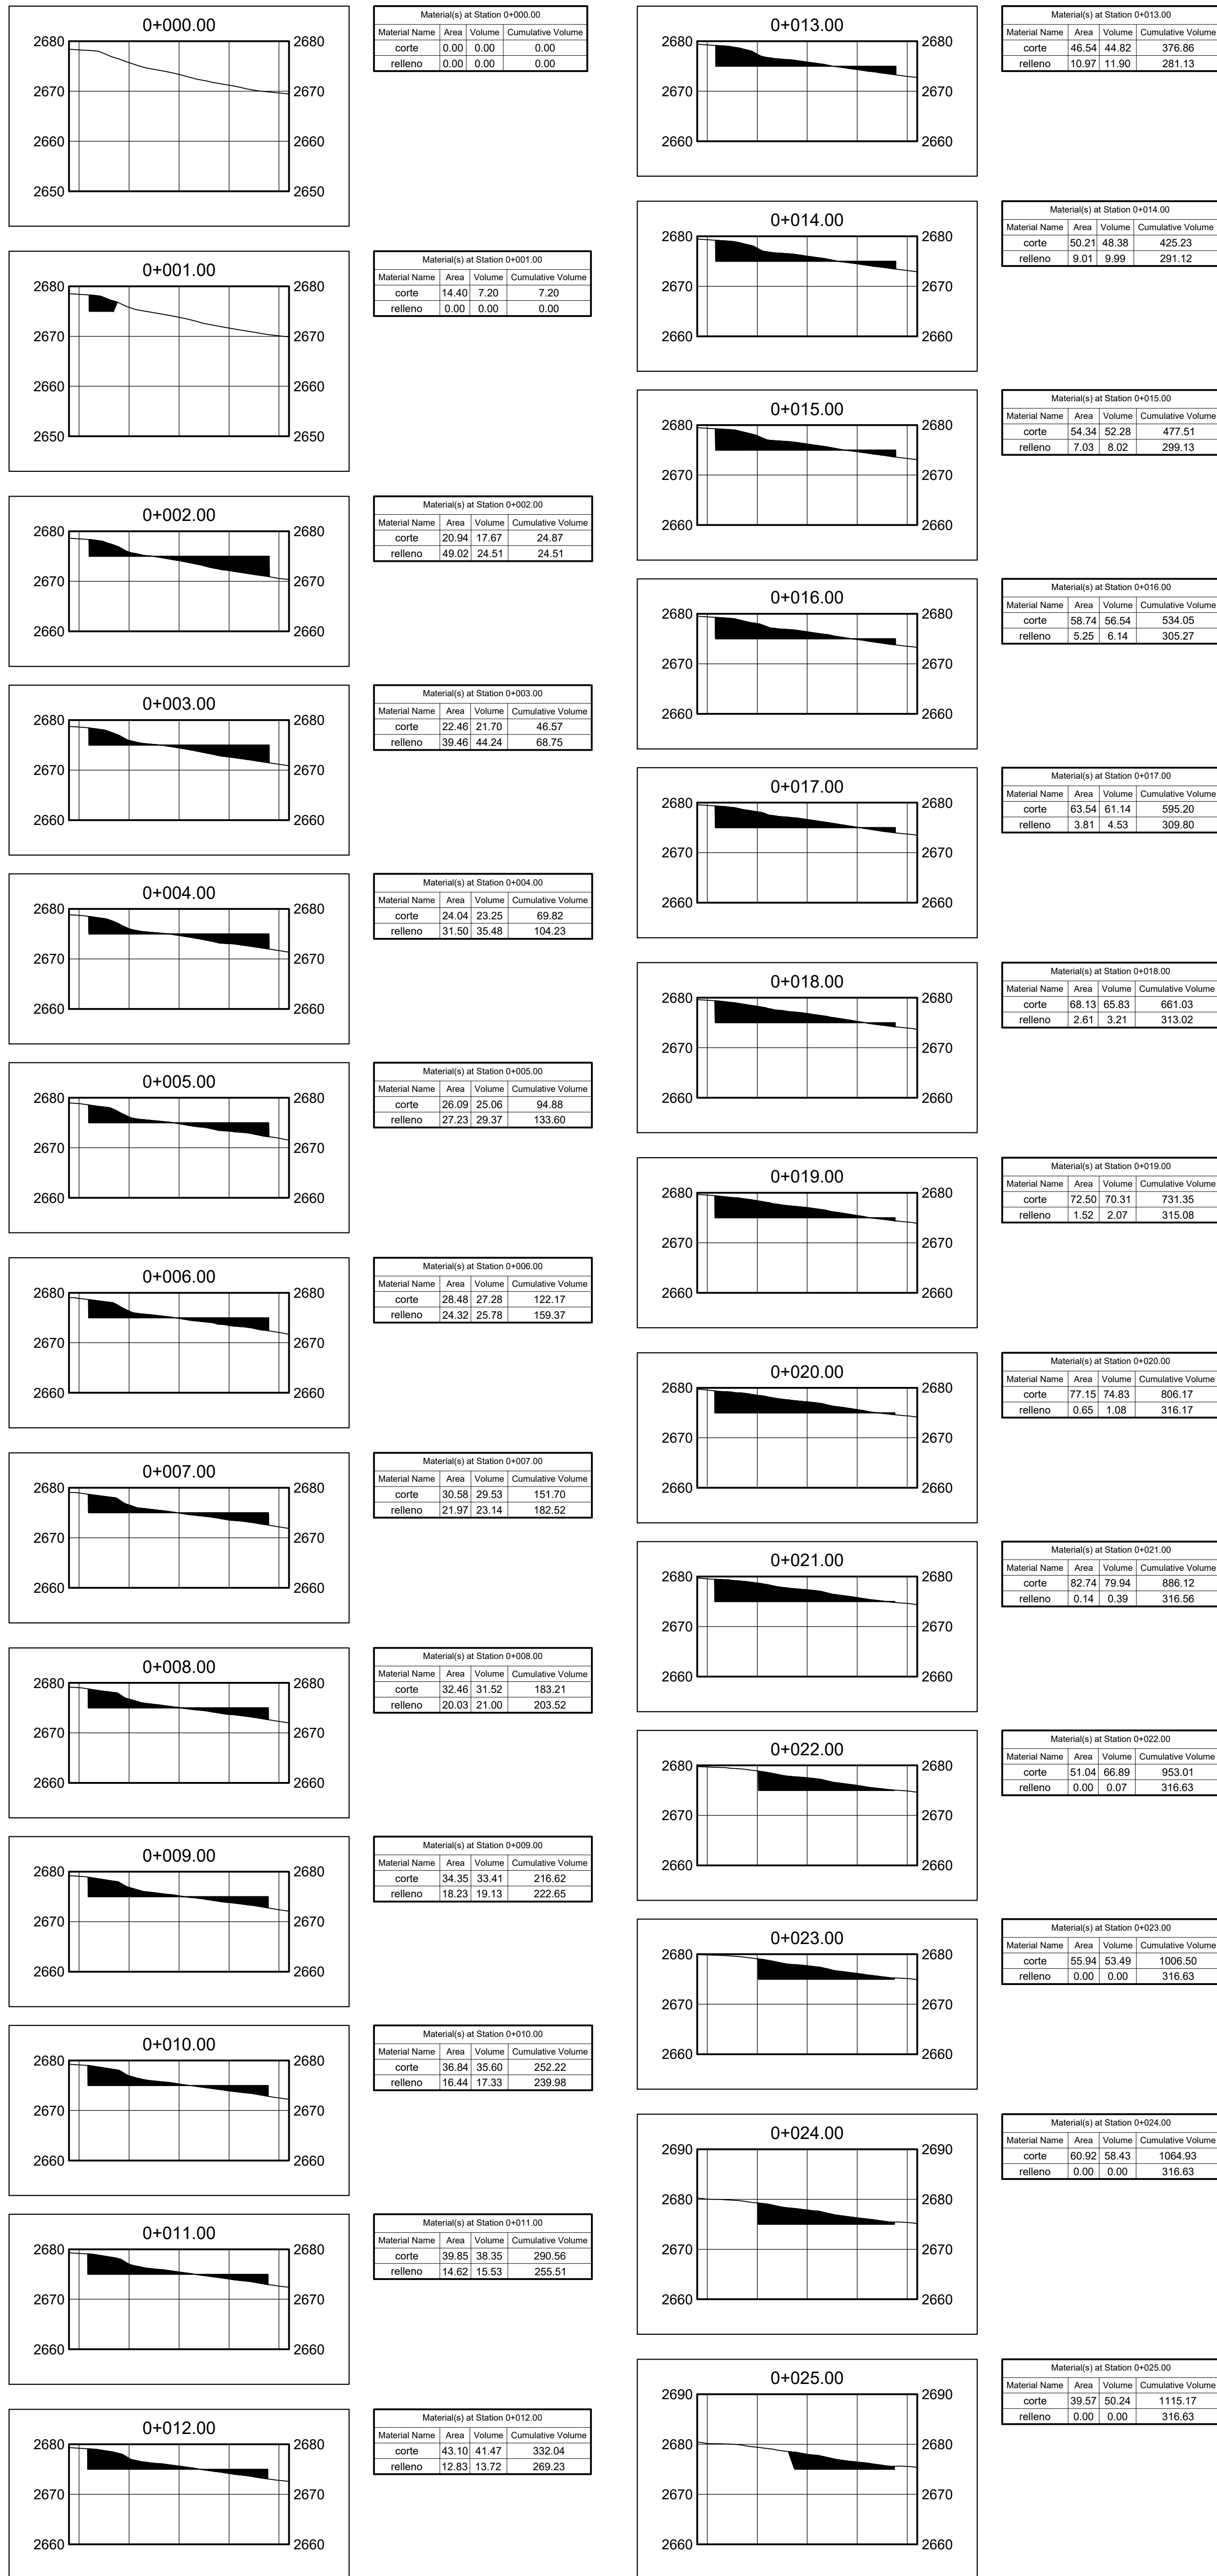

CORTES DE PLATAFORMA 10 (1)

ESCALA 1:1000

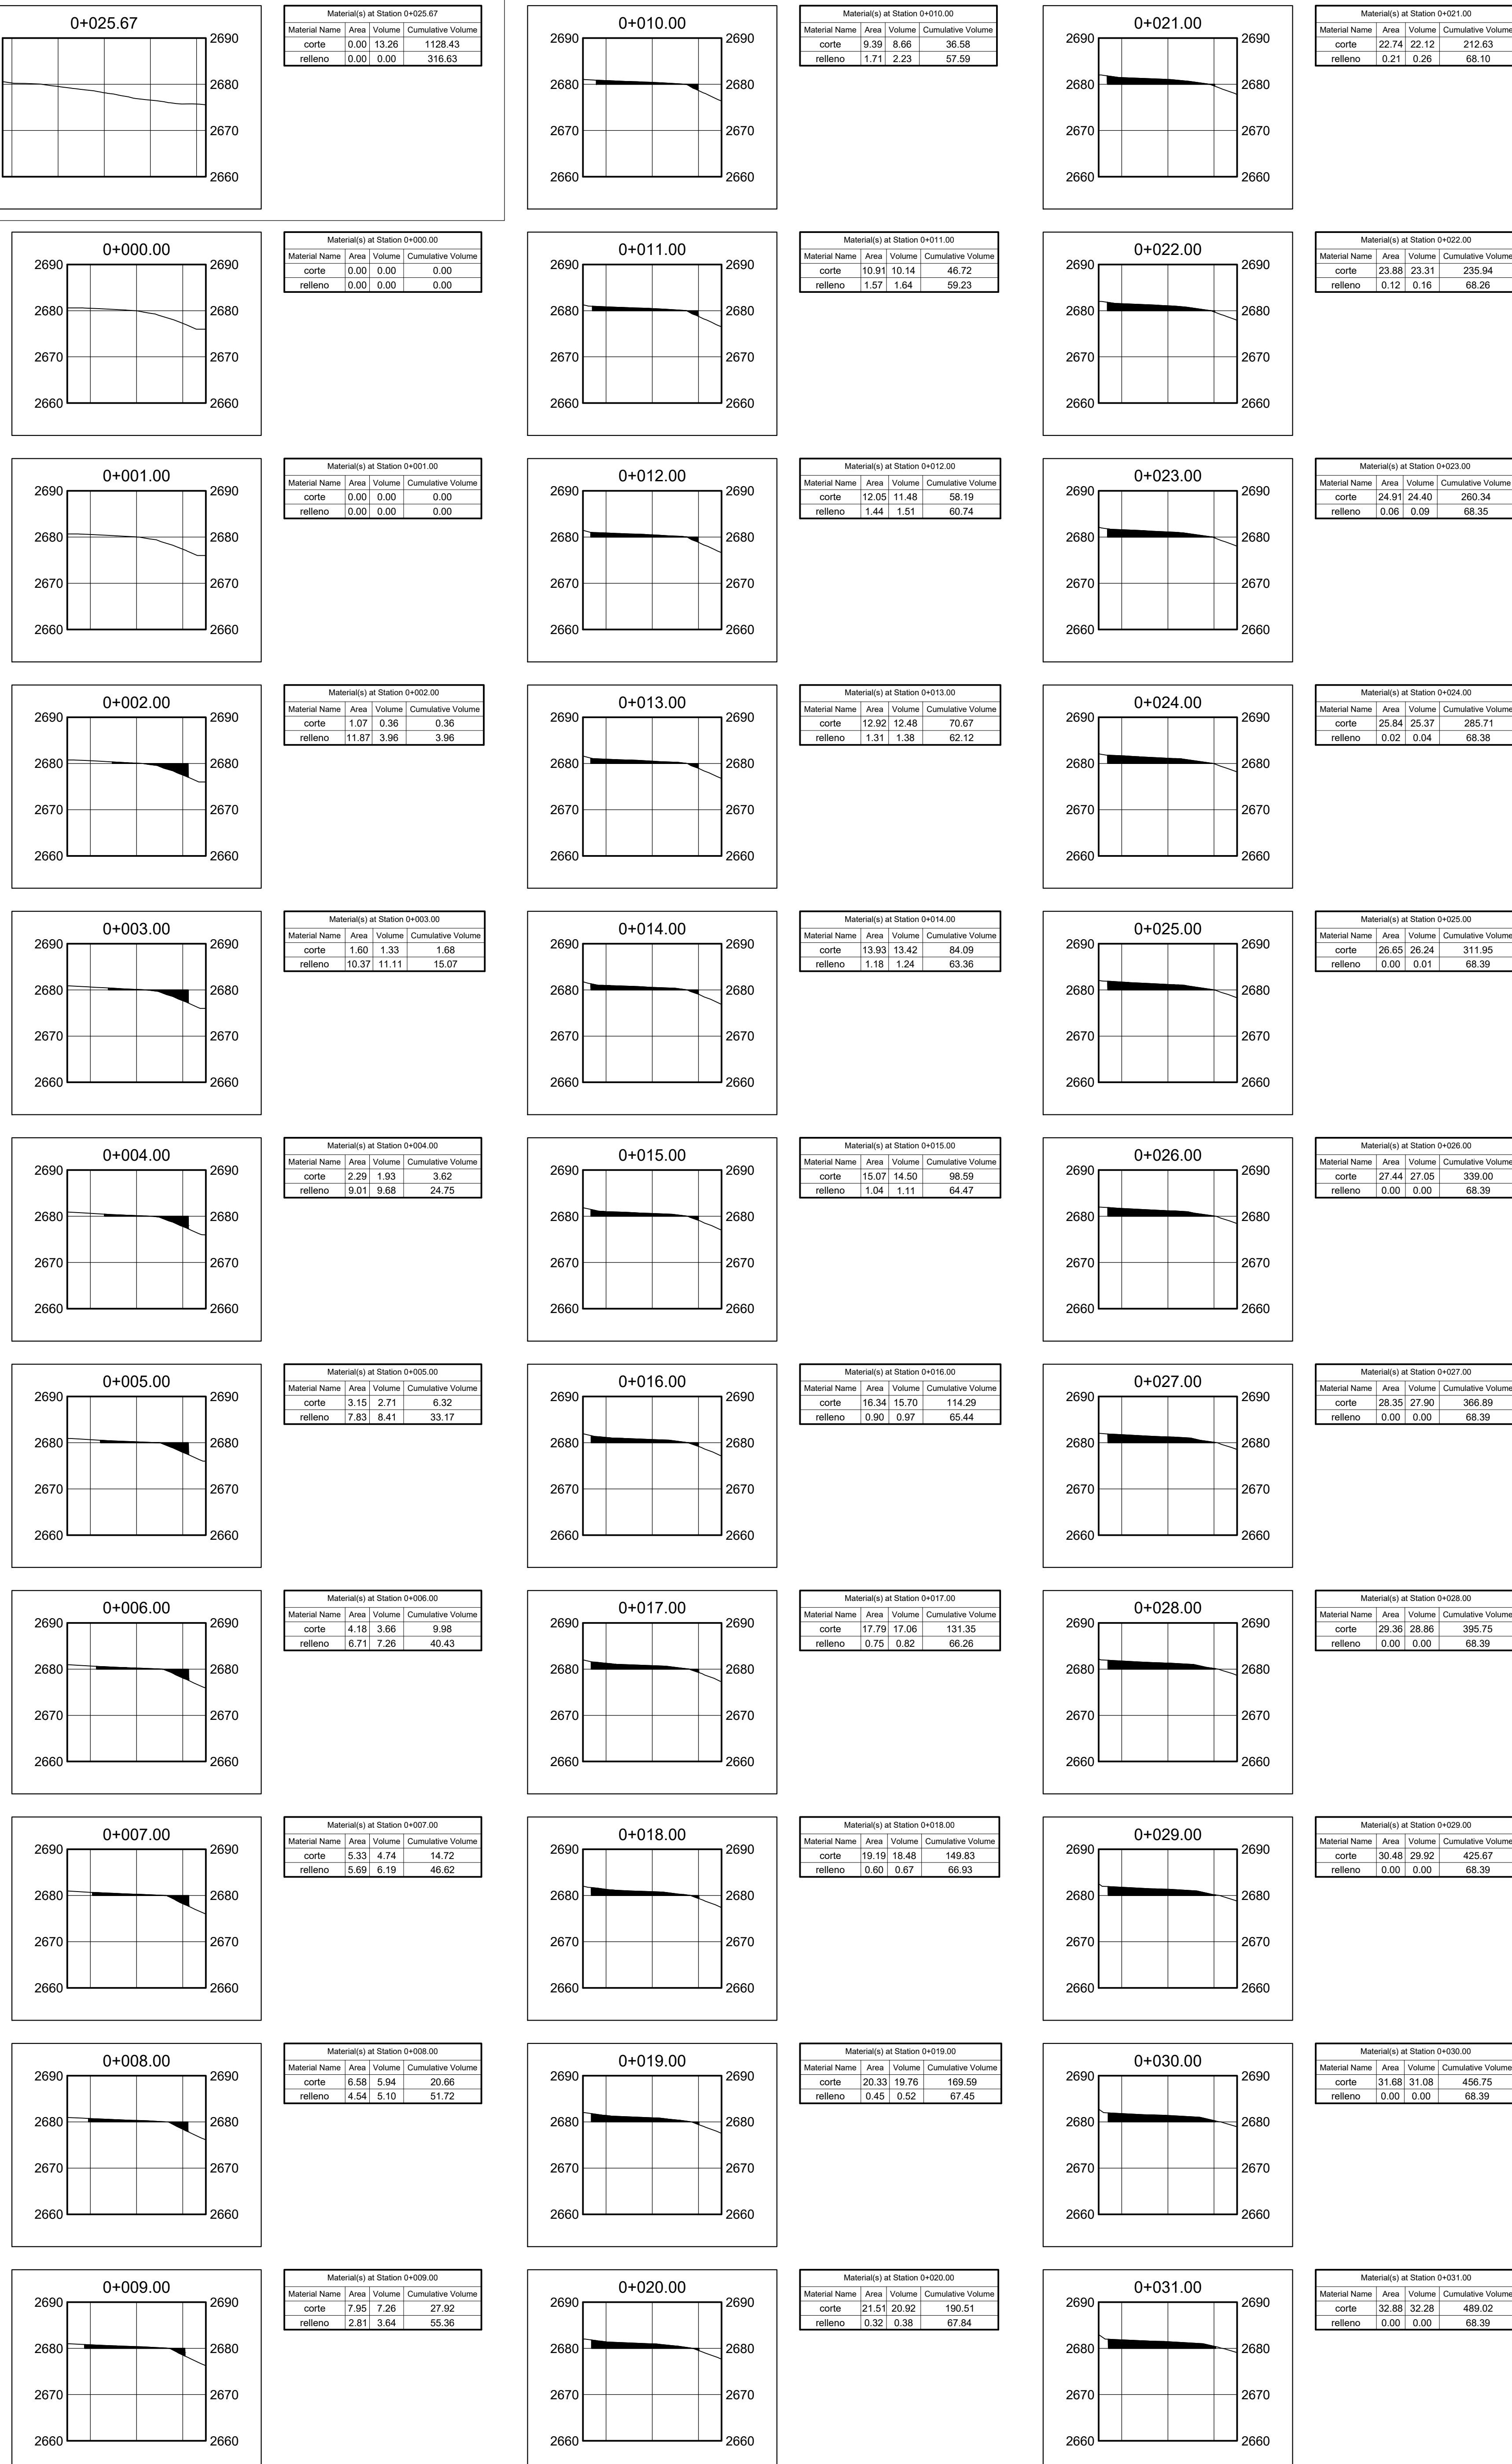

MINISTERIO DE EDUCACIÓN



RESPONSABLES:

ARQ. ANTONIO GUZMAN DAVILA
DIRECTORA DEL PROYECTO
GYPSICONS CIA. LTDA.

ING. HERNAN ERAZO VILLACRESES
ADMINISTRADOR DE CONTRATO
BIRF-8542-SBCC-CF-2018-032

ING. OMAR PROANO
INGENIERO DISEÑADOR
GYPSICONS CIA. LTDA.

ING. NANCY DE LA ROSA SILVESTRE
ESPECIALISTA
MINISTERIO DE EDUCACIÓN

PROYECTO: **BIRF-8542-SBCC-CF-2018-032**
"CONSULTORÍA DE INTERVENCIÓN EN LA INFRAESTRUCTURA EXISTENTE Y PROPUESTA PARA LA REPOTENCIACIÓN DE LA UNIDAD EDUCATIVA ANGEL POLIVIO CHAVEZ, UBICADA EN EL CANTÓN GUARANDA, PROVINCIA DE BOLIVAR Y LA UNIDAD EDUCATIVA ANEXA MILAGRO, UBICADA EN EL CANTON MILAGRO, PROVINCIA DEL GUAYAS"

UBICACIÓN EN IMPLANTACIÓN:



UNIDAD EDUCATIVA:
**UNIDAD EDUCATIVA INTERCULTURAL
ANGEL POLIVIO CHAVEZ**

CANTON:

GUARANDA

PROVINCIA:

BOLIVAR

CONTIENE:

**DISEÑO ESTRUCTURAL
MOVIMIENTO DE TIERRAS EN PLATAFORMAS 9 Y 10**

- CUADROS DE CORTES Y RELLENOS

ESCALAS:

1:500

FECHA:

ENERO
2020

LAMINA N°:

MV-009

SELLOS MUNICIPALES / APROBACIÓN: