INODORO CON FLUXÓMETRO PS.IN.01
ESCALA: 1:10m

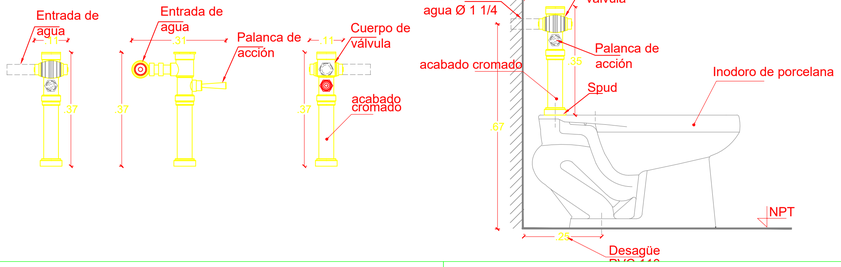

FREGADERO UN POZO PARA EMPOTAR PS.FR.01

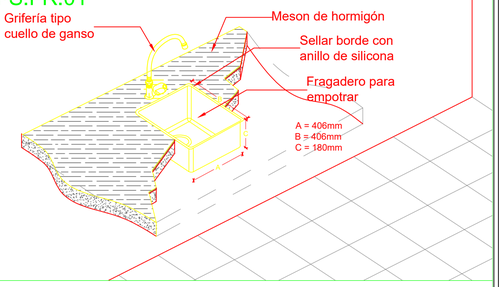

INODORO UNA SOLA PIEZA PS.IN.02

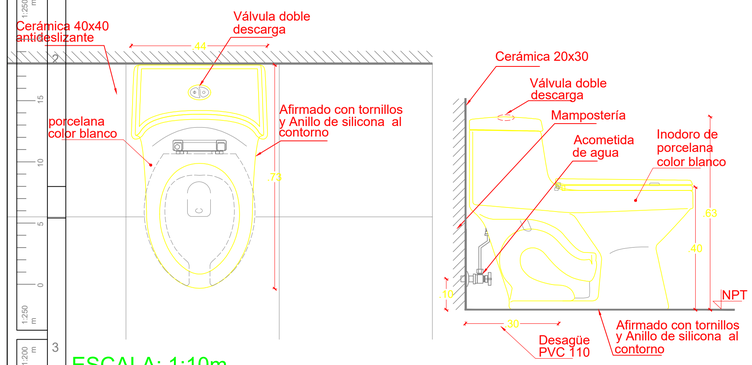

ESCALA: 1:10m

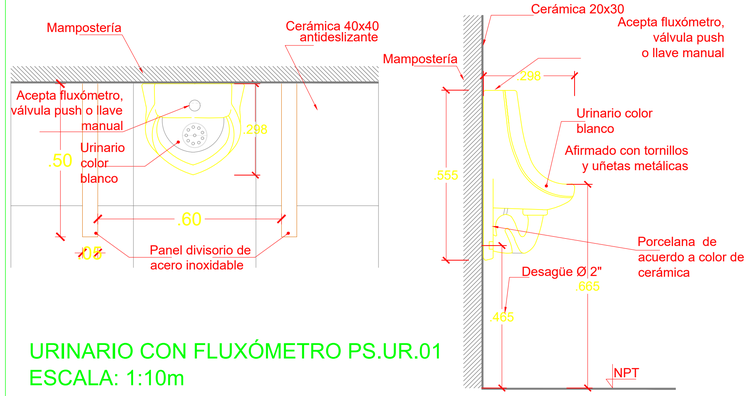

URINARIO CON FLUXÓMETRO PS.UR.01
ESCALA: 1:10m

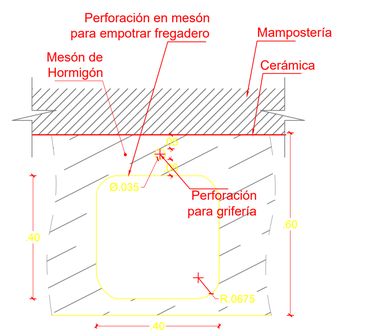

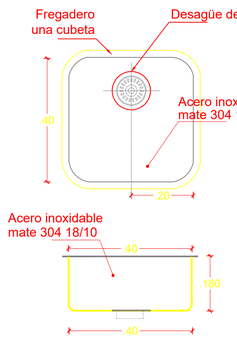

ESCALA: 1:10m

FREGADERO 2 POZOS PS.FR.02

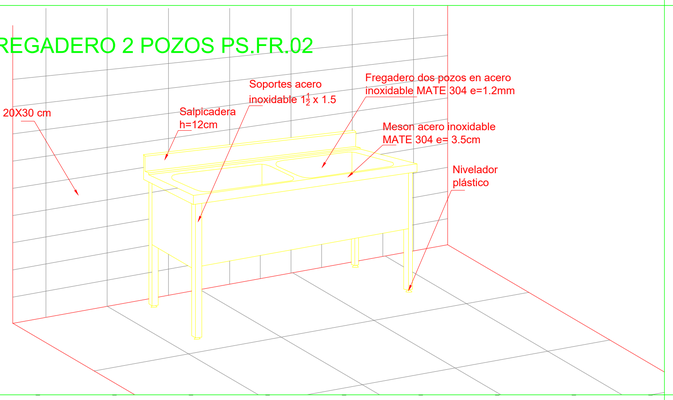

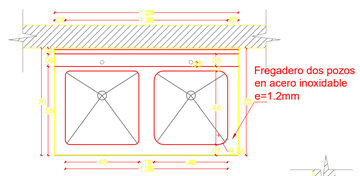

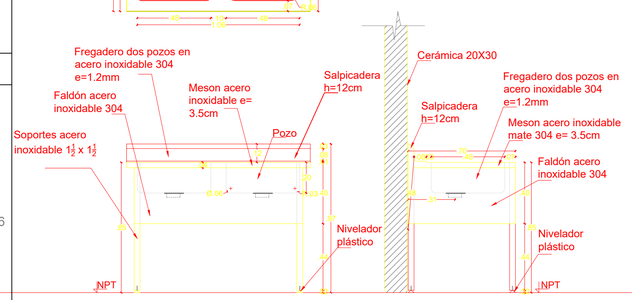

ESCALA: 1:20m

FREGADERO 1 POZO Y ESCURRIDOR PS. FR. 03

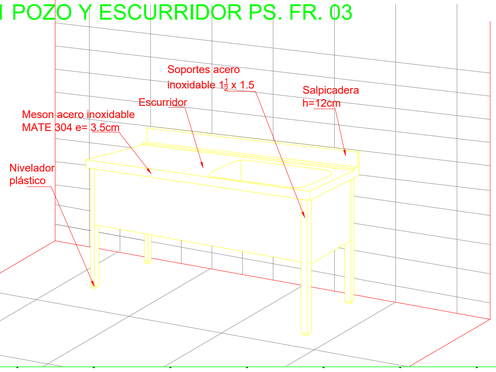

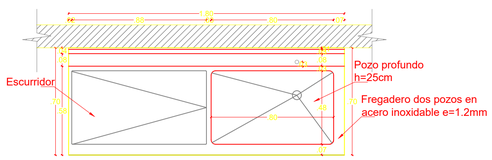

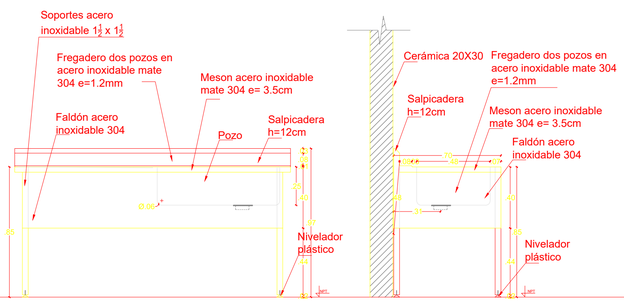

ESCALA: 1:20m

APARATOS SANITARIOS		
UBICACIÓN	**DESCRIPCIÓN**	**CANTIDAD TOTAL**
SALA DE PROFESORES, BAR Y LAB. DE FÍSICA Y QUÍMICA	FREGADERO 1 POZO PARA EMPOTRAR DE ACERO INOXIDABLE	11
SALÓN DE USO MÚLTIPLE	FREGADERO 1 POZO DE PEDESTAL DE ACERO INOXIDABLE	1
SALÓN DE USO MÚLTIPLE	FREGADERO 1 POZO Y ESCURRIDOR DE PEDESTAL EN ACERO INOXIDABLE	2
SALÓN DE USO MÚLTIPLE	FREGADERO 2 POZOS DE PEDESTAL EN ACERO INOXIDABLE	1
BLOQUE DE 12 AULAS, VESTIDOR, SALÓN DE USO MÚLTIPLE, BIBLIOTECA	URINARIO CON FLUXÓMETRO	27
ADMINISTRACIÓN, SALA DE PROFESORES, PORTAL DE INGRESO	INODORO UNA SOLA PIEZA	7
BLOQUE DE 12 AULAS, VESTIDOR, SALÓN DE USO MÚLTIPLE Y BIBLIOTECA	INODORO CON FLUXÓMETRO	48

MINISTERIO DE EDUCACIÓN

Toda una Vida

EL GOBIERNO DE TODOS

RESPONSABLES:

ELABORADO POR :
ARQ. MAURICIO NIETO
ANALISTA
MINISTERIO DE EDUCACIÓN

APROBADO:
ARQ.ALEJANDRA LARREA
GERENTE
NUEVA INFRAESTRUCTURA EDUCATIVA

PROYECTO:

ESTUDIOS DE INTERVENCIÓN EN LA INFRAESTRUCTURA EXISTENTE Y PROPUESTA PARA LA REPOTENCIACIÓN DE LA UNIDAD EDUCATIVA NATALIA JARRIN, CANTÓN CAYAMBE, PROVINCIA DE PICHINCHA

UBICACIÓN EN IMPLANTACIÓN:

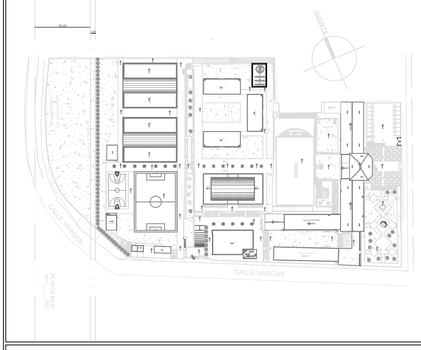

UNIDAD EDUCATIVA:
UNIDAD EDUCATIVA NATALIA JARRIN

CANTON:
CAYAMBE

PROVINCIA:
PICHINCHA

CONTIENE:

DETALLES GENERALES

ESCALAS:
INDICADAS

FECHA:
OCTUBRE -2020

LAMINA Nº:
AR-55

SELLOS MUNICIPALES / APROBACIÓN:

MINEDUC
REPOTENCIACIÓN
NATALIA JARRIN