SUBSUELO BLOQUE PATRIMONIAL

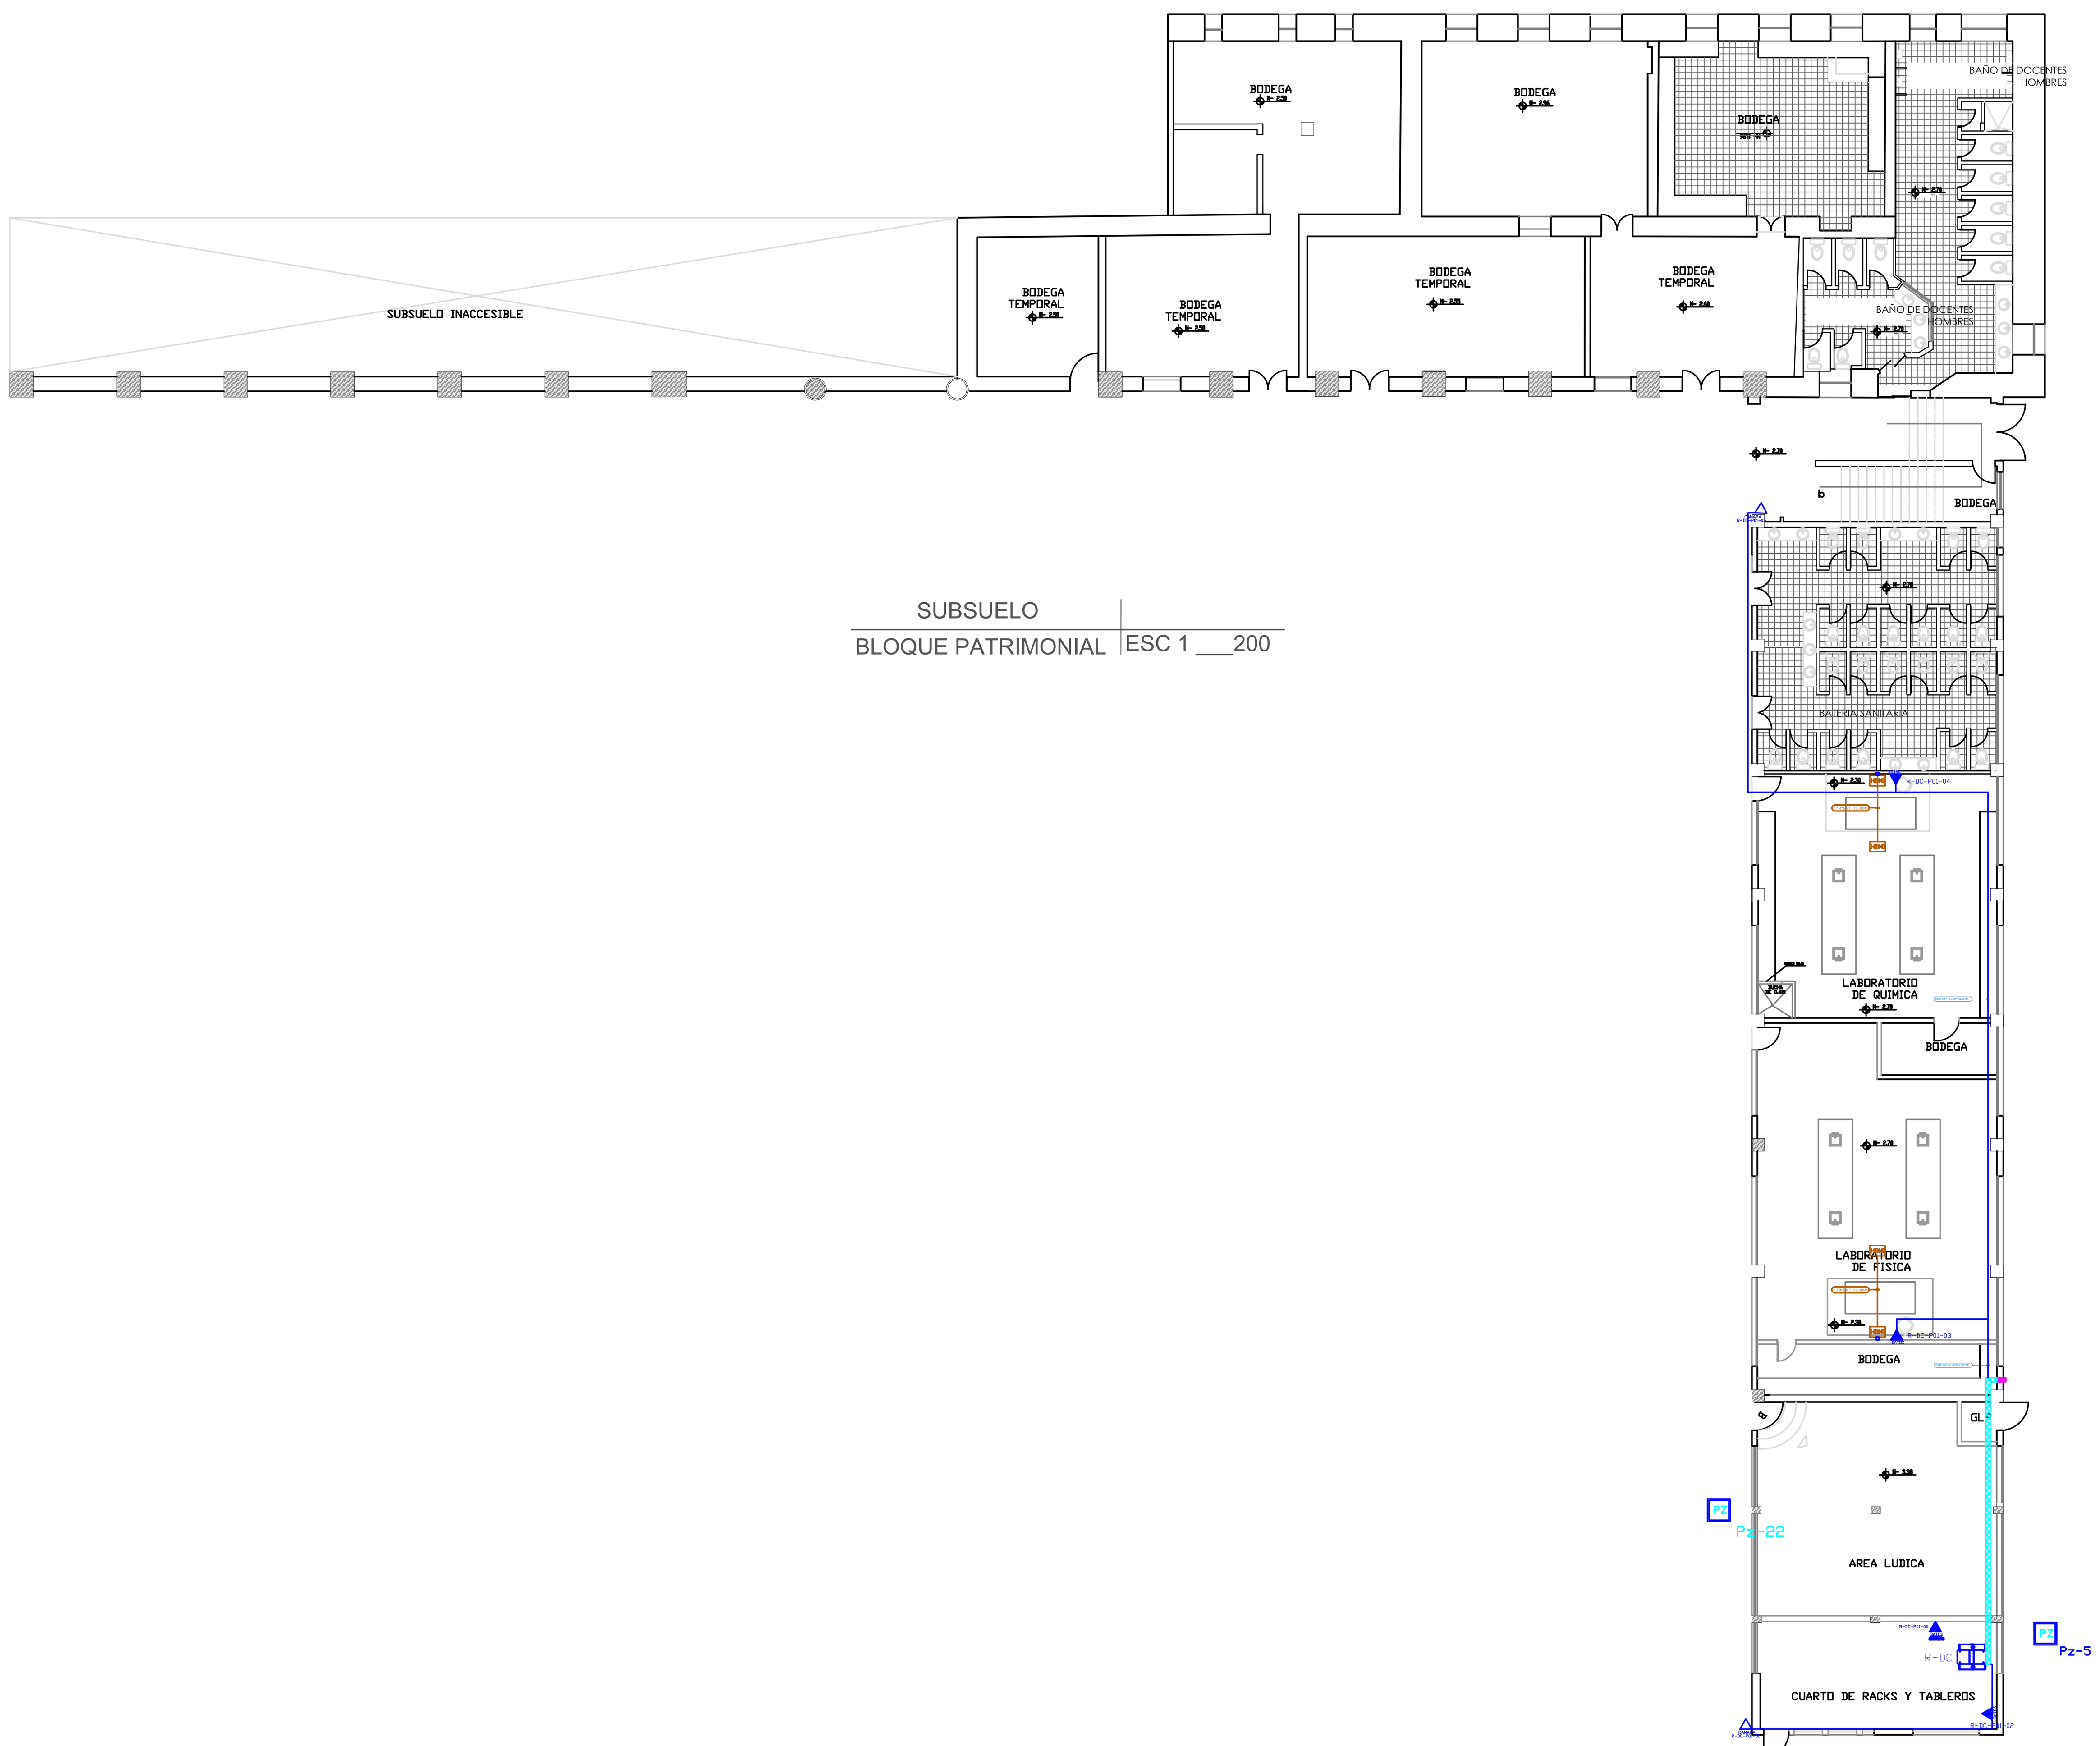

SUBSUELO
BLOQUE PATRIMONIAL | ESC 1 ___200

CANTIDAD	UNIDADES	SIMBOLOGIA	
04	UNIDAD	DATOS	Salida simple datos pared
00	UNIDAD	DATOS	Salida simple datos piso
00	UNIDAD		Teléfono IP
00	UNIDAD	ACCESS	Salida simple access point
00	UNIDAD	CAMARA EXT	Salida de switch a cámara en poste ext
00	UNIDAD	CCTV MONITOR	Salida simple CCTV Monitor
02	UNIDAD	PZ	Pozo de revisión
02	UNIDAD	HDMI	Salida HDMI
00	METRO		Bandeja metálica por piso
12	METRO		Bandeja metálica por tumbado
01	UNIDAD		Rack Comunicaciones
10	METRO		Tubería PVC 2"
00	UNIDAD		Caja metálica de paso 30x30cm
02	UNIDAD	CAMARA	Cámara IP Interior

R-BIB-P01-01
- Posición en Patch Pannel
- Nombre del Patch Pannel
- Nombre del Rack

PLANTA TIPO

ESCALA 1:400

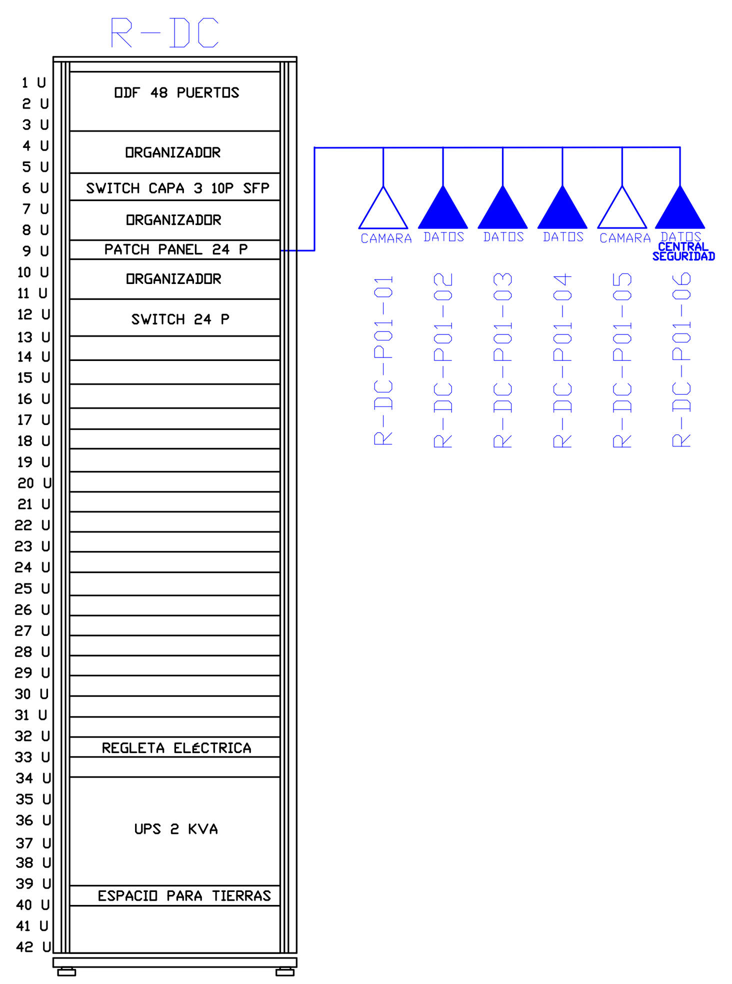

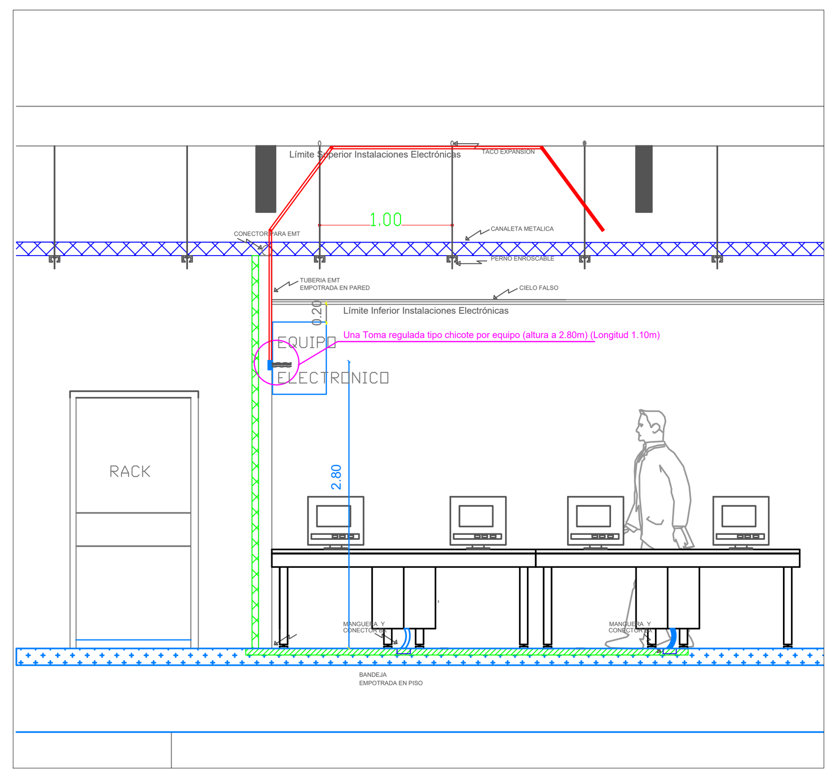

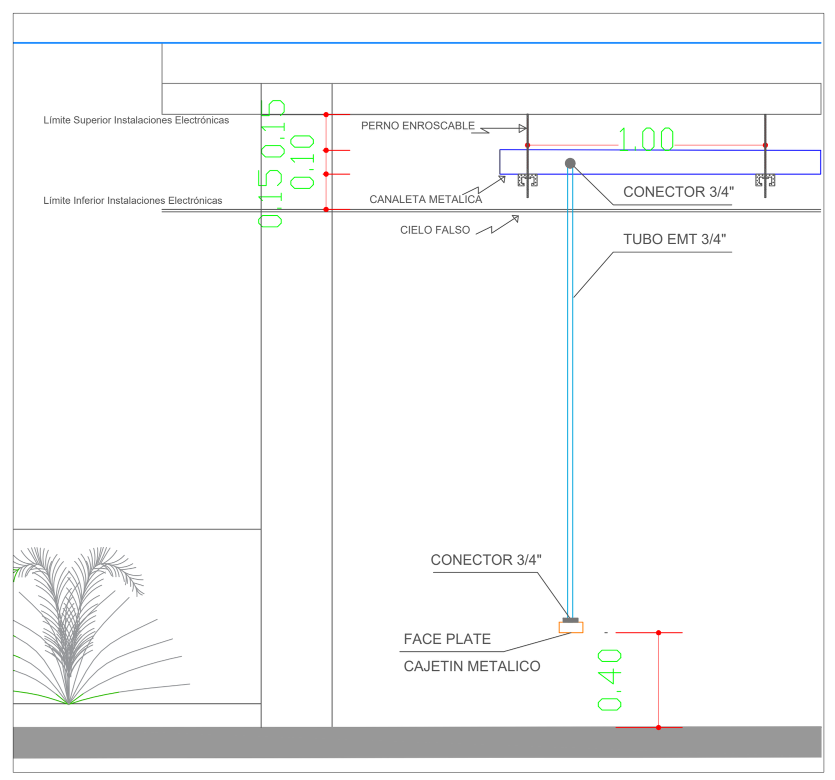

MINISTERIO DE EDUCACIÓN

Toda una Vida — EL GOBIERNO DE TODOS

RESPONSABLES:

ING. ALEXIS VELASTEGUÍ
ANALISTA
MINISTERIO DE EDUCACIÓN

ARQ. MAURICIO NIETO
ANALISTA
MINISTERIO DE EDUCACIÓN

ARQ. ALEJANDRA LARREA
GERENTE
NUEVA INFRAESTRUCTURA EDUCATIVA

PROYECTO:

"ESTUDIOS DE INTERVENCIÓN EN LA INFRAESTRUCTURA EXISTENTE Y PROPUESTA PARA LA REPOTENCIACIÓN DE LA UNIDAD EDUCATIVA NATALIA JARRÍN, UBICADA EN EL CANTÓN CAYAMBE, PROVINCIA DE PICHINCHA.

UBICACIÓN EN IMPLANTACIÓN:

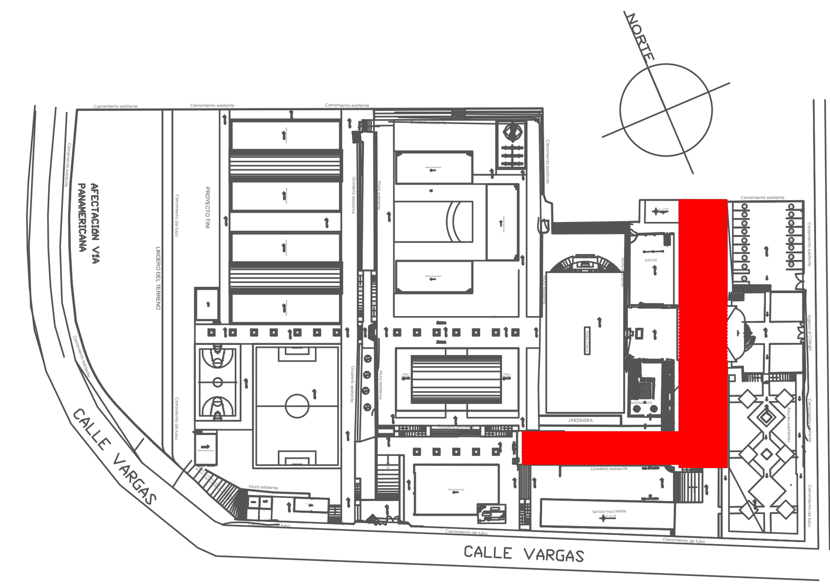

UNIDAD EDUCATIVA:

UNIDAD EDUCATIVA NATALIA JARRÍN

CANTON:	PROVINCIA:
CAYAMBE	**PICHINCHA**

CONTIENE:

BLOQUE PATRIMONIAL
SUBSUELO
CABLEADO ESTRUCTURADO

ESCALAS:	FECHA:	LAMINA Nº:
INDICADAS	NOVIEMBRE 2020	ELT-CE-12

SELLOS MUNICIPALES / APROBACIÓN:

MINEDUC REPOTENCIACIÓN NATALIA JARRÍN