


SISTEMAS CONTRA INCENDIOS BLOQUE DE COMEDOR

ESC 1:100

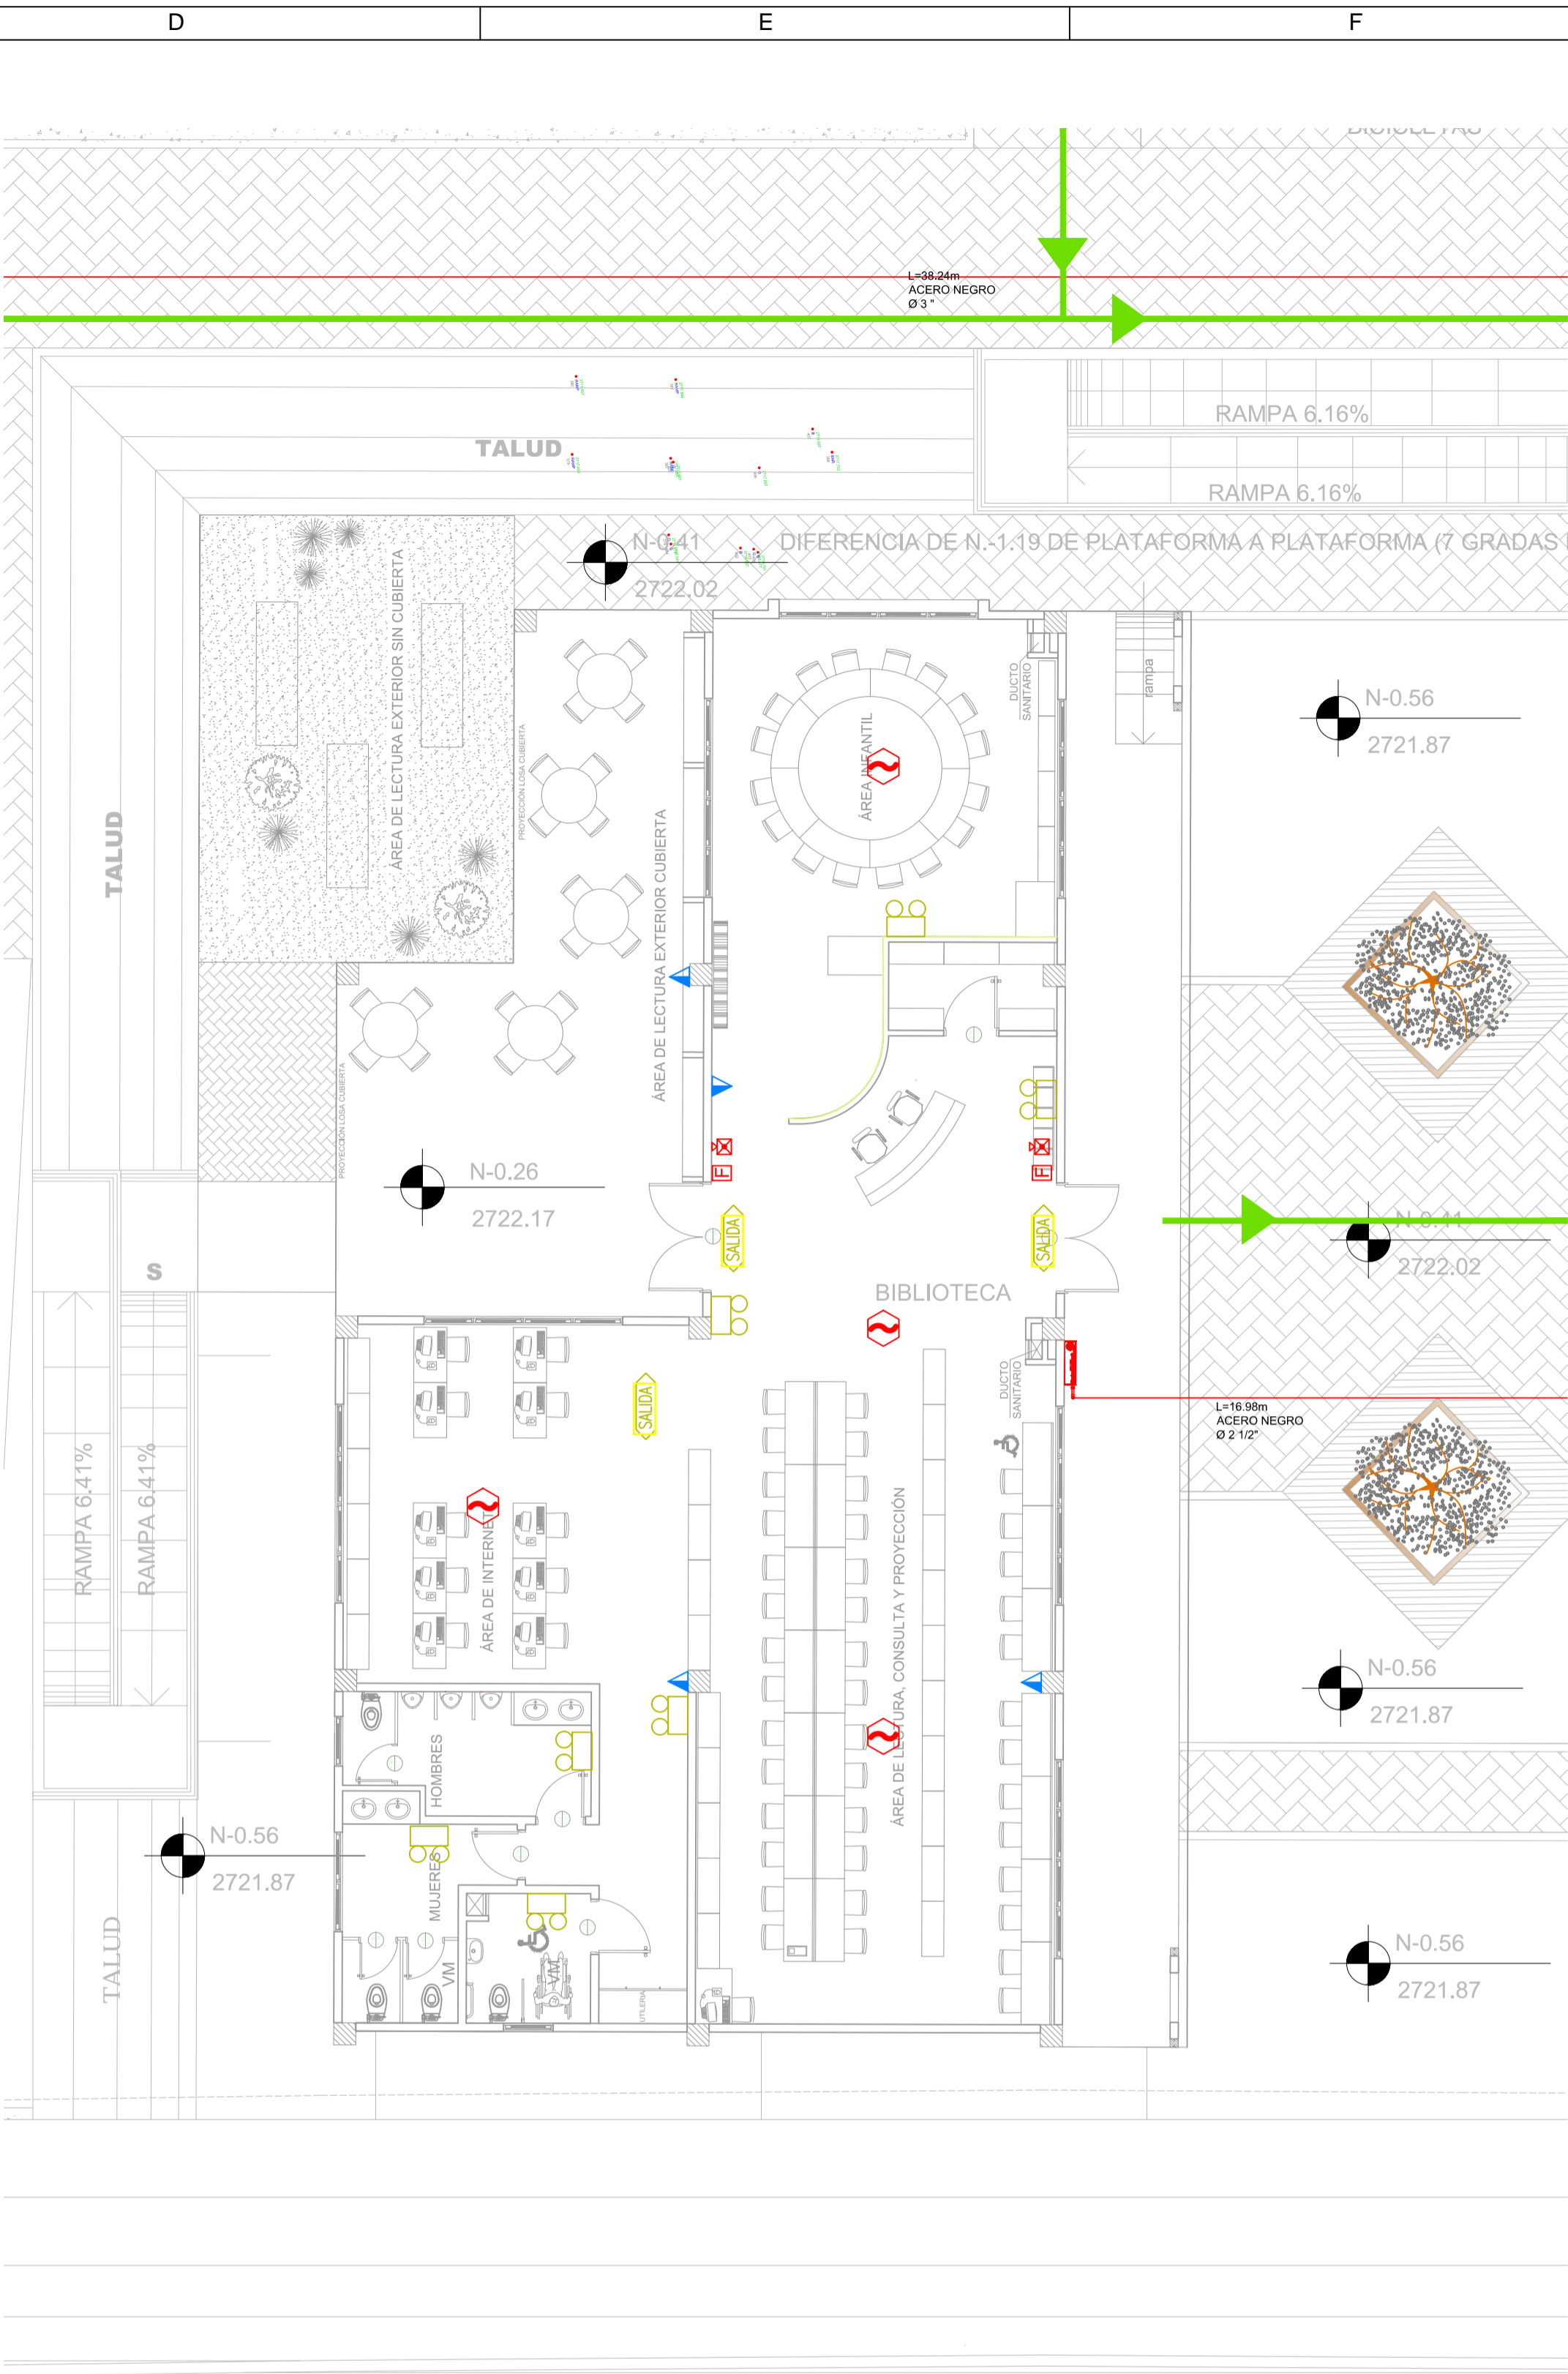

SISTEMAS CONTRA INCENDIOS BLOQUE DE BIBLIOTECA

ESC 1:100

| SIMBOLOGIA: SISTEMA EXTINCIÓN DE INCENDIOS | | SIMBOLOGIA: SISTEMA EXTINCIÓN DE INCENDIOS | |
|--|--|--|-------------------------------------|
| | GABINETE CONTROL INT. -- MAN 15 m Y 30m. | | MONTANTE DE AGUA (CONTRA INCENDIOS) |
| | RAMAL DE ABASTECIMIENTO DE GABINETE H.N. | | DETECTOR DE TEMPERATURA |
| | RUTA DE EVACUACIÓN | | DETECTOR DE HUMO |
| | VALVULA SIAMESA 2 1/2" * 2 1/2" * 3" | | LUZ ESTROBOSCÓPICA CON SIRENA |
| | EXTINTOR PQS TIPO ABC 10 Lbs. | | ESTACIÓN MANUAL |
| | EXTINTOR CO2 10 Lbs | | LÁMPARA DE EMERGENCIA |
| | EXTINTOR TIPO K | | LETRERO SEÑALIZACIÓN DDE SALIDA |

MINISTERIO DE EDUCACIÓN



EL GOBIERNO DE TODOS

RESPONSABLES:

ELABORADO: ING. JORGE GÓMEZ
ANALISTA
MINISTERIO DE EDUCACIÓN


REVISADO: ARQ. FERNANDA PAREDES
ANALISTA
MINISTERIO DE EDUCACIÓN

APROBADO: ARQ. ALEJANDRA LARREA
GERENTE
NUEVA INFRAESTRUCTURA EDUCATIVA

PROYECTO:

"ESTUDIOS DE INTERVENCIÓN EN LA INFRAESTRUCTURA EXISTENTE Y PROPUESTA PARA LA REPOTENCIACIÓN DE LA UNIDAD EDUCATIVA MALCHINGUÍ, UBICADA EN EL CANTÓN PEDRO MONCAYO, PROVINCIA DE PICHINCHA.

UBICACIÓN EN IMPLANTACIÓN:

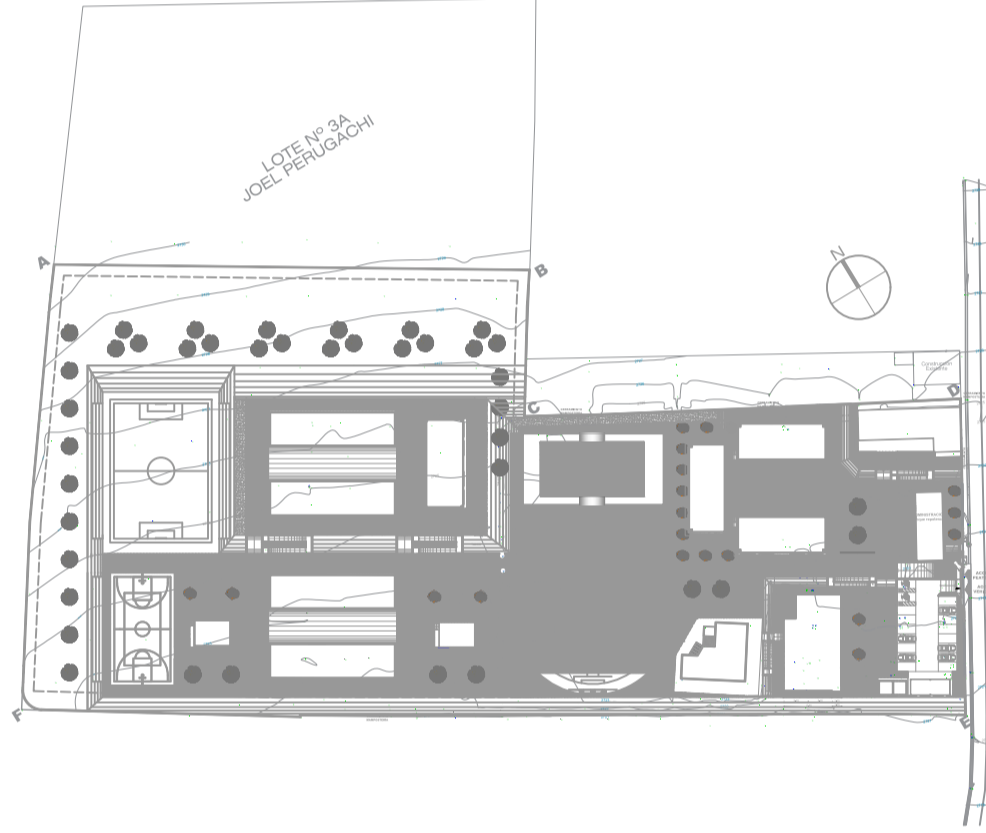

UNIDAD EDUCATIVA:

UNIDAD EDUCATIVA MALCHINGUÍ

CANTON:

PEDRO MONCAYO

PROVINCIA:

PICHINCHA

CONTIENE:

SISTEMA CONTRA INCENDIOS DEL BLOQUE DE COMEDOR Y BLOQUE DE BIBLIOTECA

ESCALAS:

INDICADAS

FECHA:

SEPTIEMBRE -2020

LAMINA N°:

EE-05

SELLOS MUNICIPALES / APROBACIÓN: