

UBICACIÓN:

SIMBOLOGÍA:


EMPRESA:

MINISTERIO DE EDUCACIÓN

Ministerio de Educación

 **Gobierno**
en Encuentro

Juntos
lo logramos

 **República**
del Ecuador

PROYECTO:

MANTENIMIENTO
UNIDAD EDUCATIVA HIMMELMAN

CONTIENE:


IMPLANTACIÓN GENERAL

CÓDIGO DE DIBUJO: AA-1

INFORMACIÓN DEL DOCUMENTO		INFORMACIÓN DEL PREDIO	
ESCALA:	LÁMINA:	PROVINCIA:	CANTÓN:
INDICADA	1 3	PICHINCHA	
FECHA:			
MAYO_2022			CAYAMBE
RESPONSABLES	FIRMA	AMIE:	
ELABORADO POR:	MARKELA	NOMBRE DE IE	
Analista Zonal de Infraestructura	ALEXANDRA	"UNIDAD EDUCATIVA HIMMELMAN"	
REVISADO POR:	HARO LLAMUZA	NOMBRE DISTRITO	
		17D10 CAYAMBE-PEDRO MONCAYO	
APROBADO POR:		NOMBRE ZONA	
		CZ. 2	

SUBSECRETARÍA DE ADMINISTRACIÓN ESCOLAR
DIRECCIÓN NACIONAL DE INFRAESTRUCTURA FÍSICA

SELLOS
MUNICIPALES:

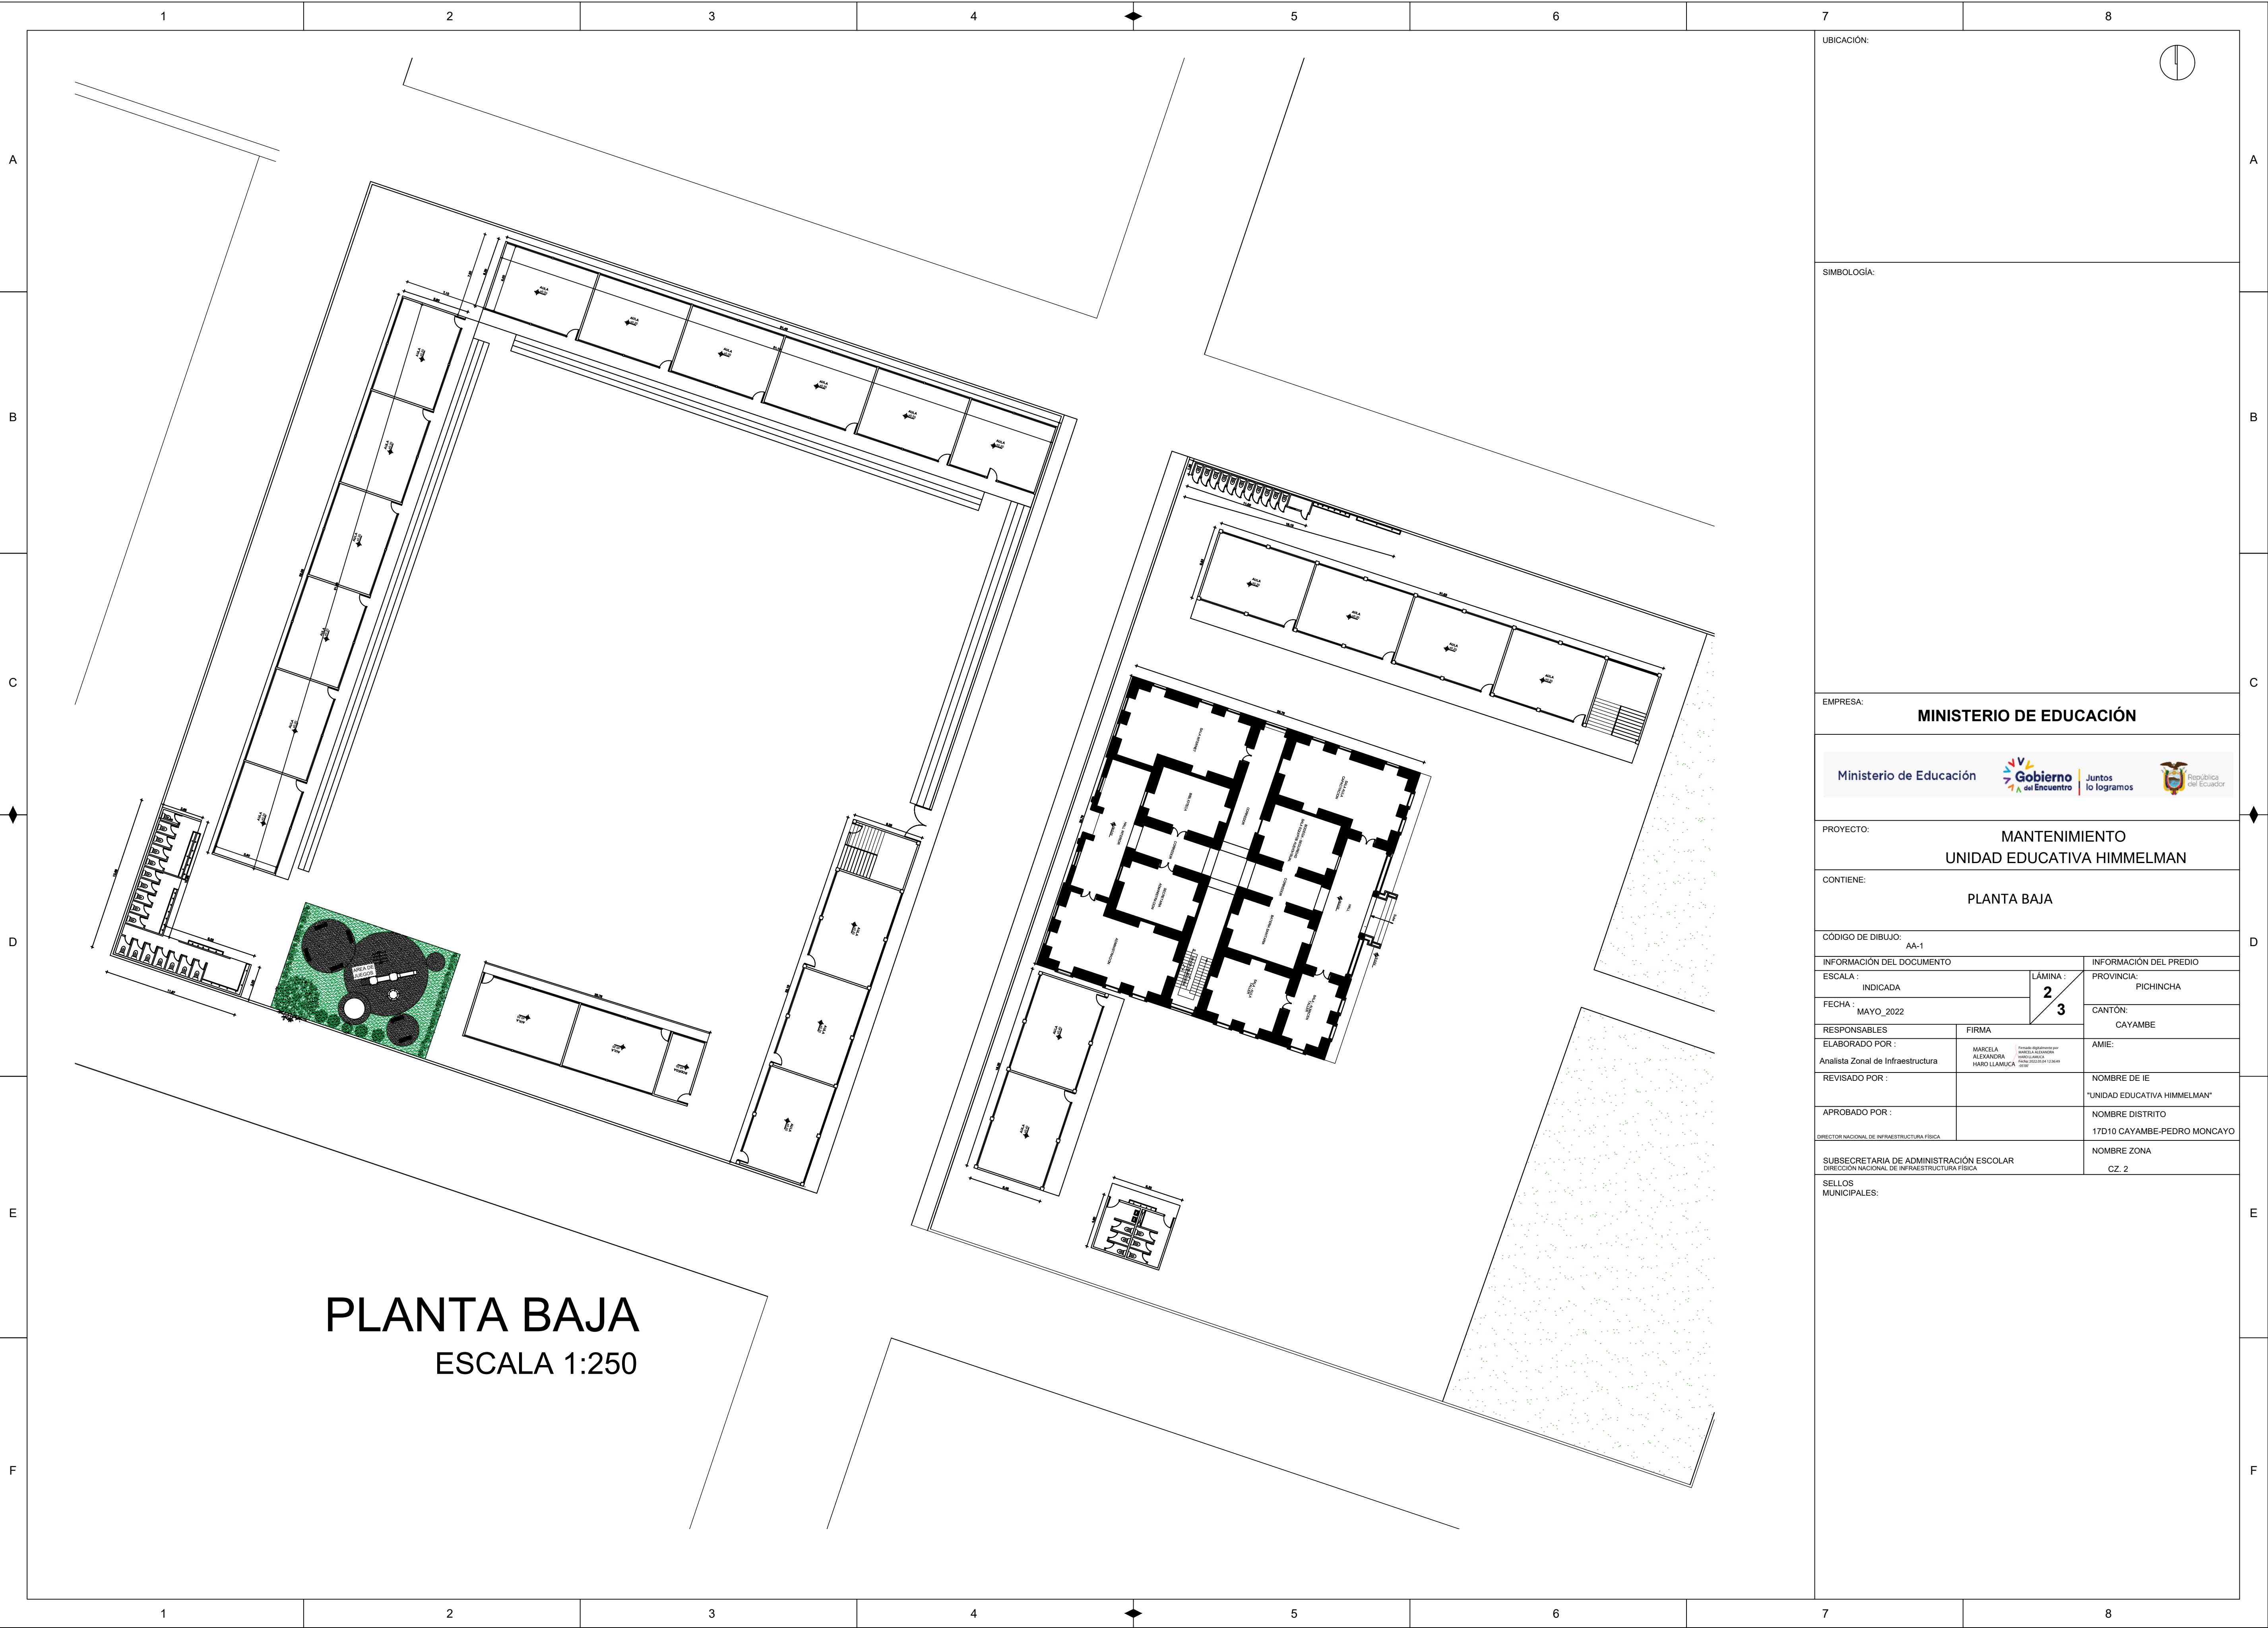

UBICACIÓN:

SIMBOLOGÍA:

EMPRESA: MINISTERIO DE EDUCACIÓN



PROYECTO: MANTENIMIENTO
UNIDAD EDUCATIVA HIMMELMAN

CONTIENE: PLANTA BAJA

CÓDIGO DE DIBUJO: AA-1

INFORMACIÓN DEL DOCUMENTO

ESCALA: INDICADA

FECHA: MAYO_2022

RESPONSABLES

ELABORADO POR: Analista Zonal de Infraestructura

REVISADO POR:

APROBADO POR:

DIRECTOR NACIONAL DE INFRAESTRUCTURA FÍSICA

SUBSECRETARÍA DE ADMINISTRACIÓN ESCOLAR
DIRECCIÓN NACIONAL DE INFRAESTRUCTURA FÍSICA

SELLOS MUNICIPALES:

LÁMINA: 2/3

INFORMACIÓN DEL PREDIO

PROVINCIA: PICHINCHA

CANTÓN: CAYAMBE

AMIE:

NOMBRE DE IE


"UNIDAD EDUCATIVA HIMMELMAN"

NOMBRE DISTRITO

17D10 CAYAMBE-PEDRO MONCAYO

NOMBRE ZONA

CZ. 2

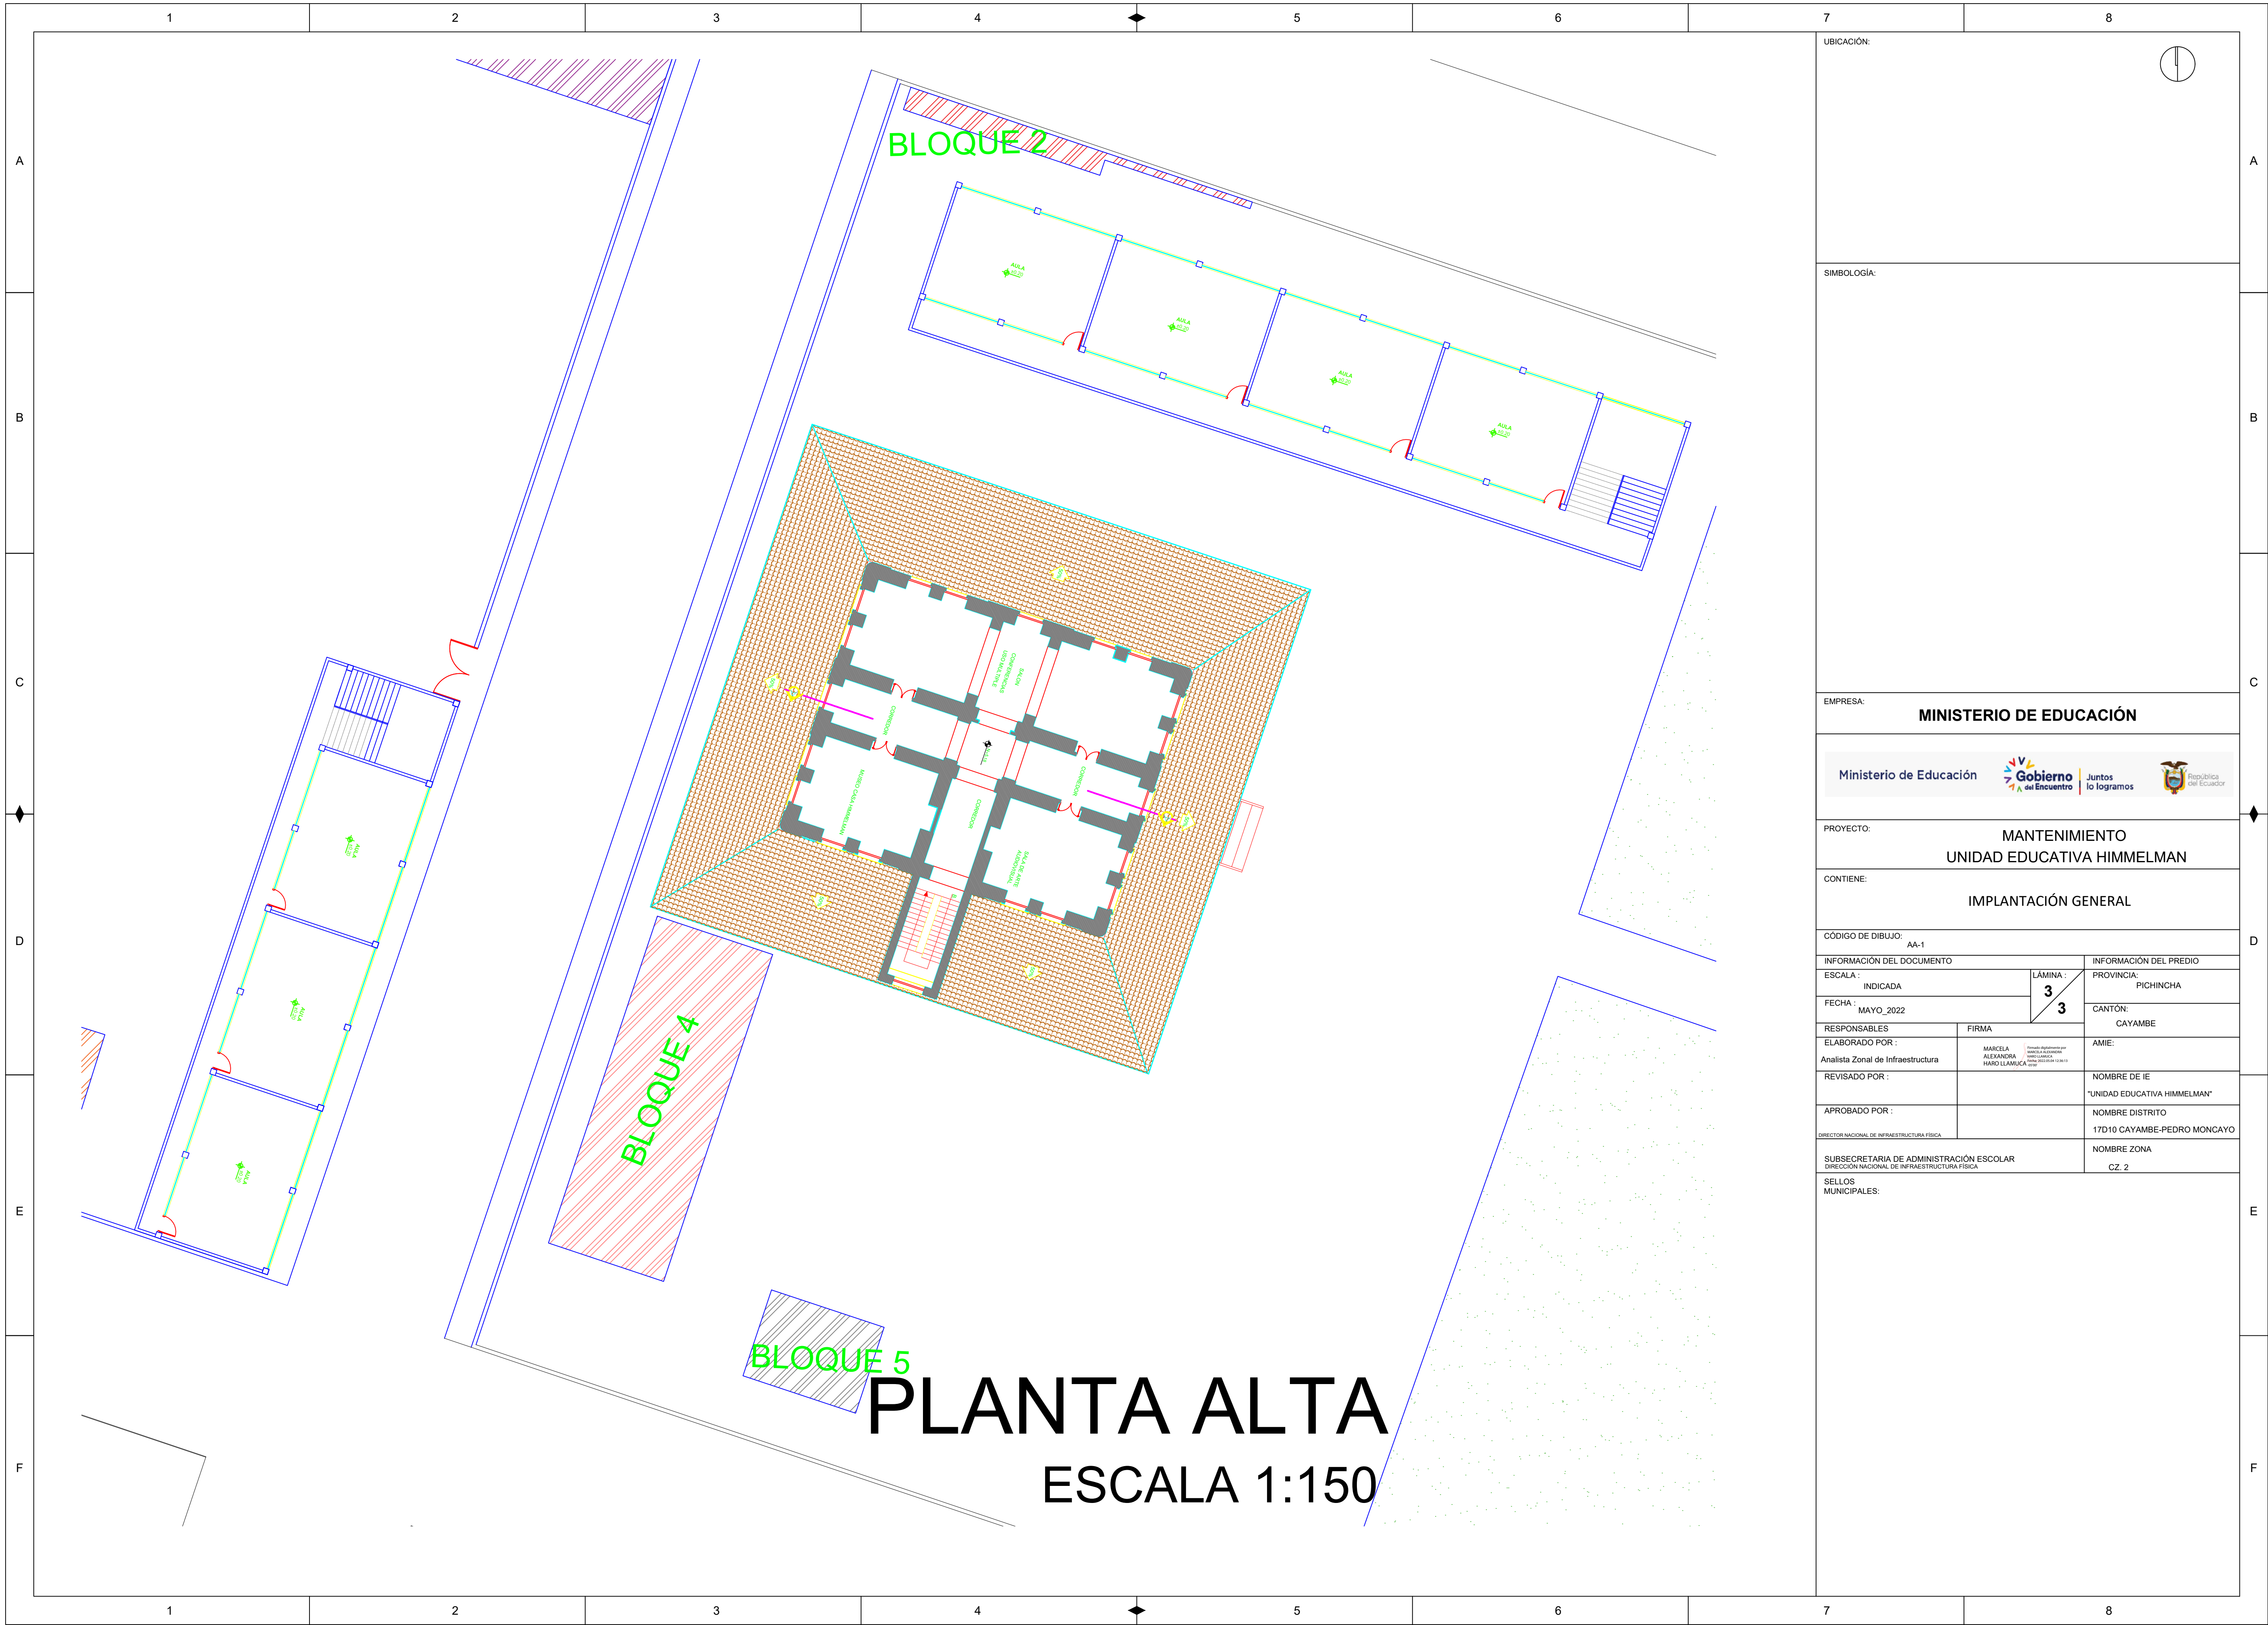

UBICACIÓN:

SIMBOLOGÍA:

EMPRESA:

MINISTERIO DE EDUCACIÓN

Ministerio de Educación

Gobierno

del Encuentro

Juntos lo logramos

República del Ecuador

PROYECTO:

MANTENIMIENTO
UNIDAD EDUCATIVA HIMMELMAN

CONTIENE:

IMPLANTACIÓN GENERAL

CÓDIGO DE DIBUJO:

AA-1

INFORMACIÓN DEL DOCUMENTO		INFORMACIÓN DEL PREDIO	
ESCALA: <div>INDICADA</div>	LÁMINA: <div>3</div>	PROVINCIA: <div>PICHINCHA</div>	
FECHA: <div>MAYO_2022</div>		CANTÓN: <div>CAYAMBE</div>	
RESPONSABLES	FIRMA	AMIE:	
ELABORADO POR: <div>Analista Zonal de Infraestructura</div>	<div>MARCELA ALEXANDRA FARÓ LLAMUZA</div>	NOMBRE DE IE: <div>"UNIDAD EDUCATIVA HIMMELMAN"</div>	
REVISADO POR:		NOMBRE DISTRITO: <div>17D10 CAYAMBE-PEDRO MONCAYO</div>	
APROBADO POR:		NOMBRE ZONA: <div>CZ. 2</div>	

SUBSECRETARÍA DE ADMINISTRACIÓN ESCOLAR
DIRECCIÓN NACIONAL DE INFRAESTRUCTURA FÍSICA

SELLOS MUNICIPALES: