



BLOQUE 1

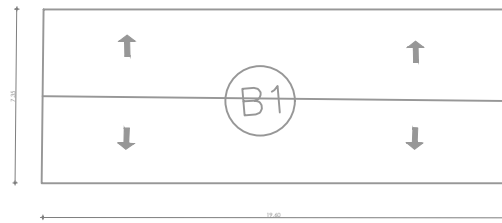


BLOQUE 2




BLOQUE 3

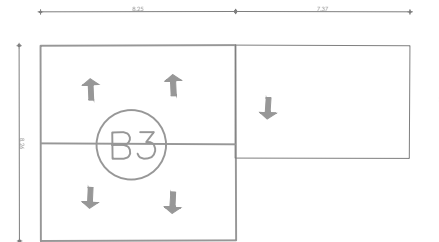


BLOQUE 4

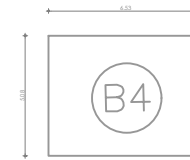


BLOQUE 5

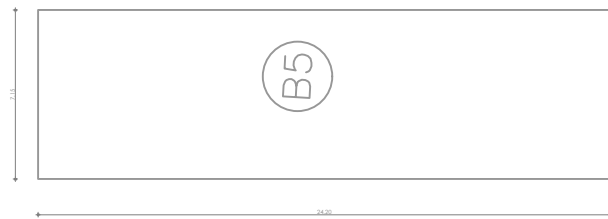


BLOQUE 6

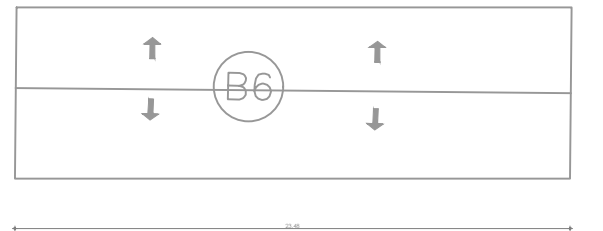


BLOQUE 7

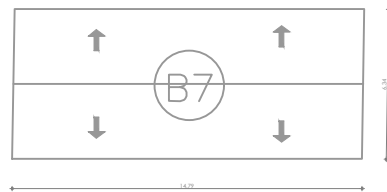


BLOQUE 8

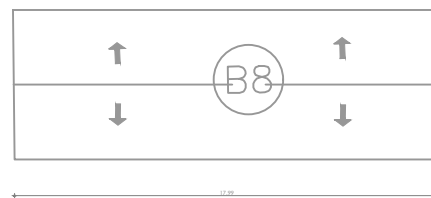


BLOQUE 9

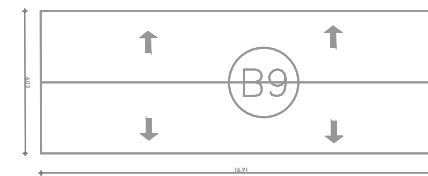


BLOQUE 10

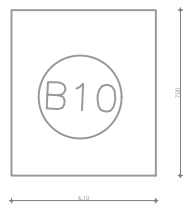


BLOQUE 11


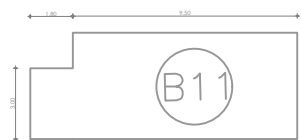


BLOQUE 12

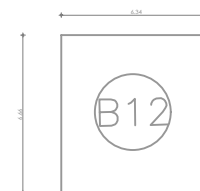


UBICACIÓN:		PARRQUIA:		CANTÓN:		PROVINCIA:	
SAN ANTONIO		QUITO		PICHINCHA			
PROYECTO:							
ESCUELA DE EDUCACIÓN BÁSICA 29 DE JUNIO							
CONTIENE:							
BLOQUES ESCUELA DE EDUCACIÓN BÁSICA 29 DE JUNIO							
DISEÑO/levantamiento:				DIBUJO:			
ARG. ALISSON VEGA ANALISTA DE ADMINISTRACIÓN ESCOLAR				GUANOCINGA R.			
ESCALA:		FECHA:		LÁMINA N.º			
INDICADAS		OCTUBRE 2021		LA		2/3	
 Ministerio de Educación SUBSECRETARÍA DE ADMINISTRACIÓN ESCOLAR Ximena Elizabeth Guachamin Curipallo							
DIRECTORA DISTRITAL 17003							

DETALLE DE CERRAMIENTO DE BLOQUE

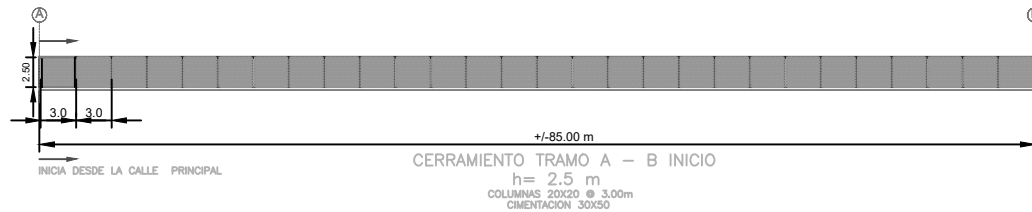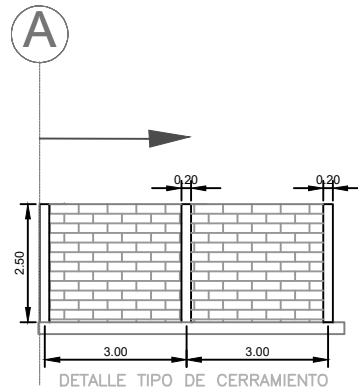


DETALLE DE CERRAMIENTO METÁLICO CON TUBO GALVANIZADO 2" H=2.50M

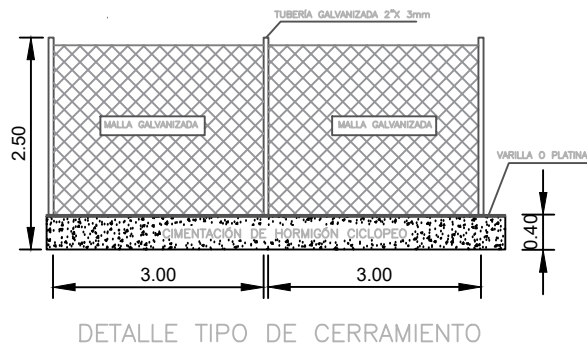


BLOQUE 12


DETALLE DE DISTRIBUCION DE BATERIAS SANITARIAS

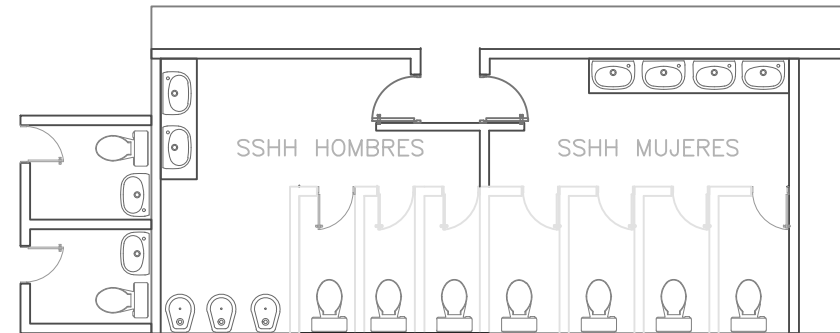


UBICACIÓN:	PARRQUJA:	CANTÓN:	PROVINCIA:
	SAN ANTONIO	QUITO	PICHINCHA
PROYECTO:			
ESCUELA DE EDUCACIÓN BÁSICA 29 DE JUNIO			
CONTIENE:			
DETALLE DE CERRAMIENTO DETALLE DE BATERIAS SANITARIAS - BLOQUE 12			
DISEÑO/RELEVAMIENTO:		DISEÑO:	
ARG. ALISSON VEGA ANALISTA DE ADMINISTRACIÓN ESCOLAR		GUANOCUINGA R.	
ESCALA:	FECHA:	LÁMINA N°	
INDICADAS	OCTUBRE 2021	LA	3/3
 Ministerio de Educación SUBSECRETARÍA DE ADMINISTRACIÓN ESCOLAR Ximena Elizabeth Guachamin Curipallo DIRECTORA DISTRITAL 17003			

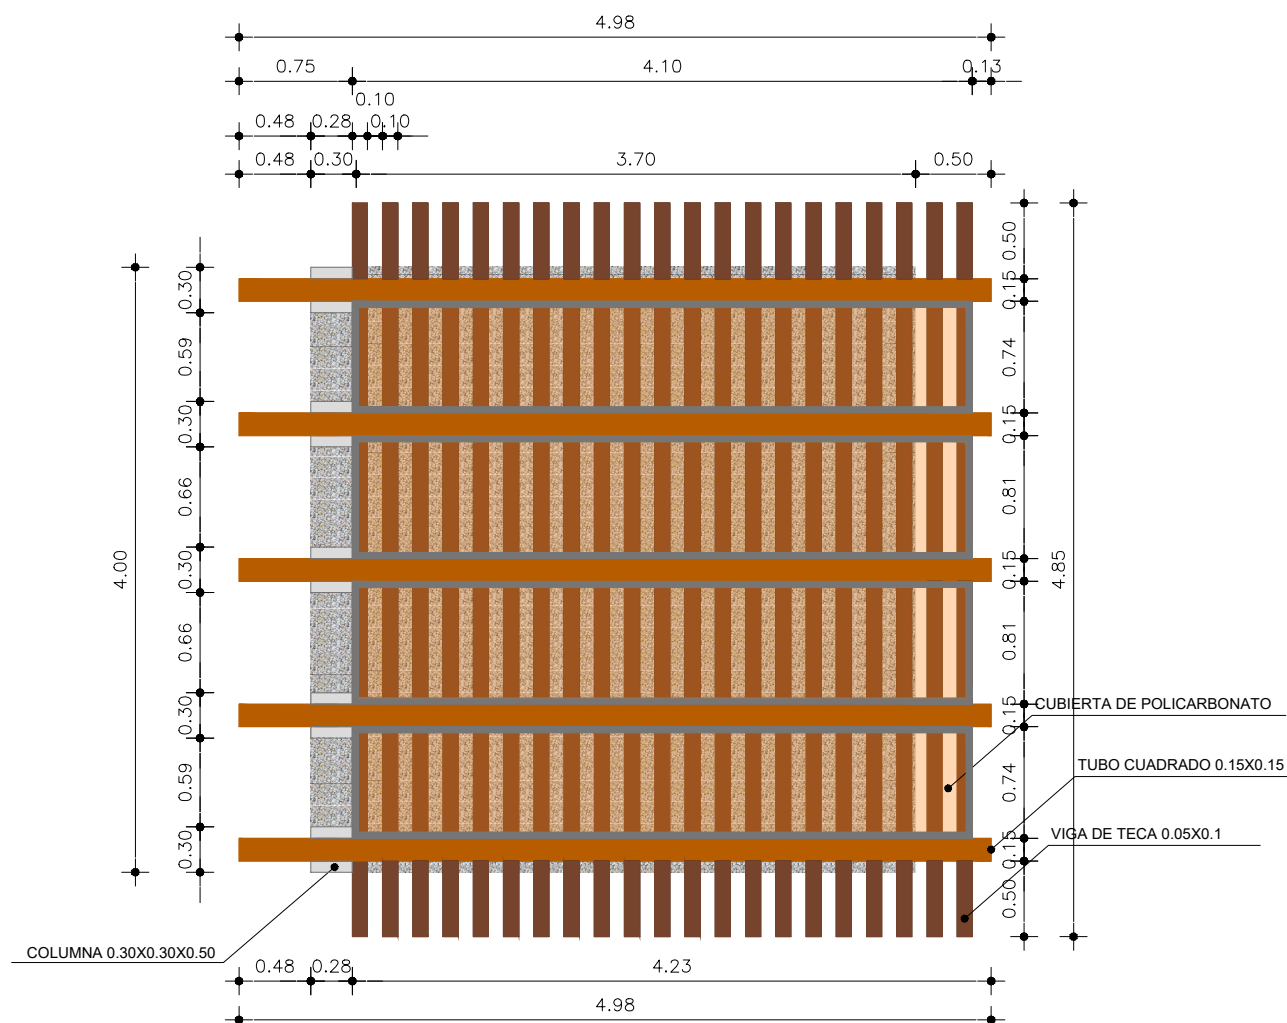

PLANTA UNICA
ESC 1:50

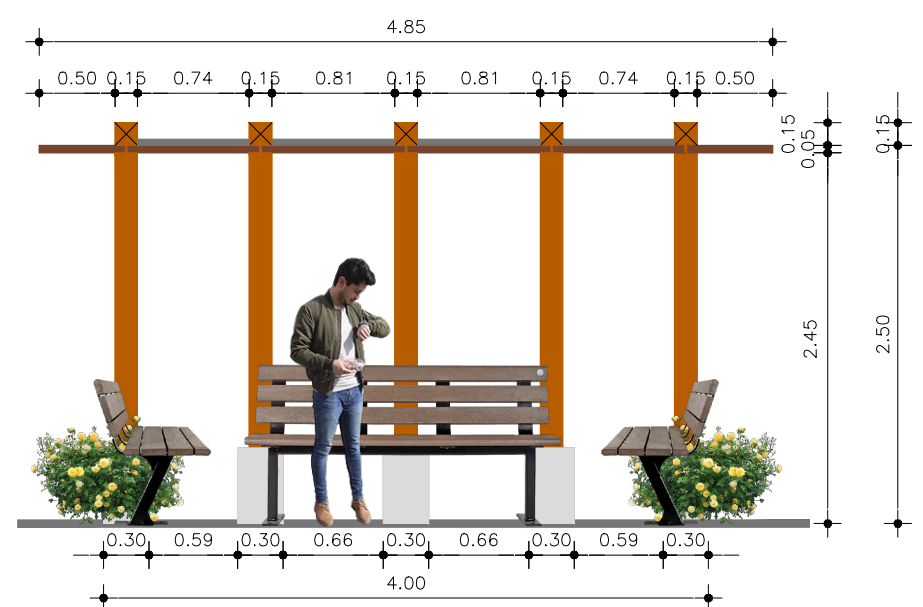

VISTA FRONTAL
ESC 1:50

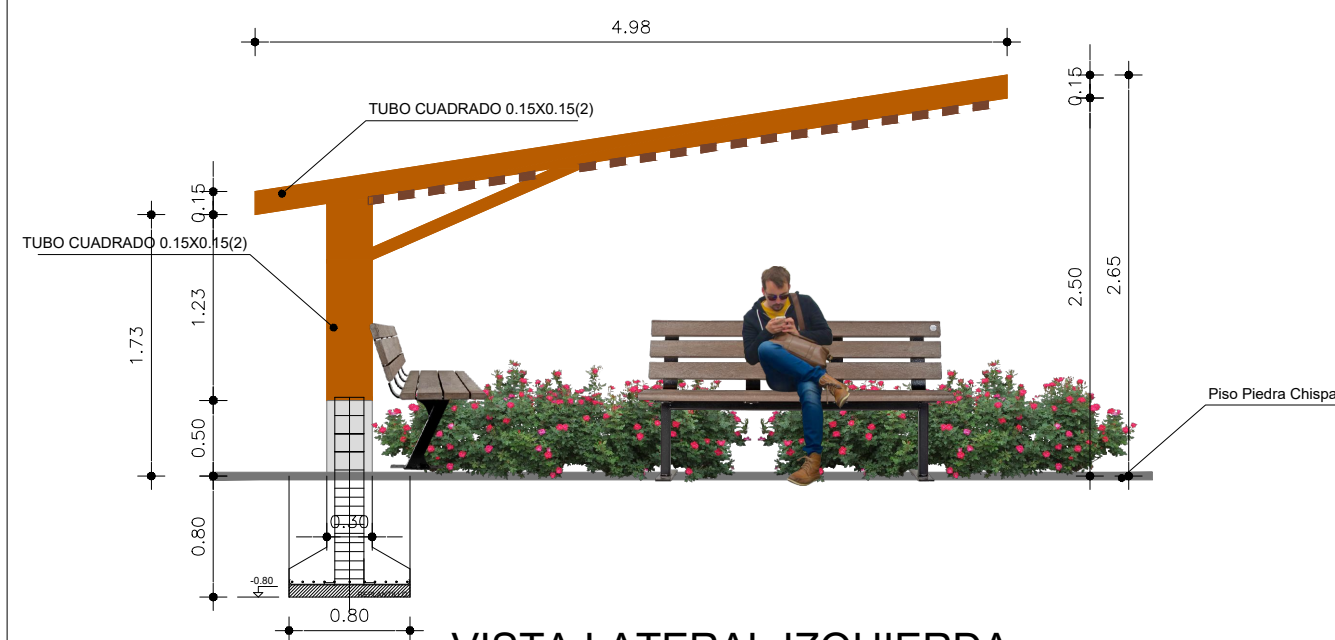

VISTA LATERAL IZQUIERDA
ESC 1:50

UBICACIÓN:

SIMBOLOGÍA:

MINISTERIO DE EDUCACIÓN

PROYECTO:
PROPUESTA AREA EXTERNA CUBIERTA

CONTIENE:
PLANTA UNICA- VISTA FRONTAL-VISTA LATERAL

TIPOLOGÍA:
MAYOR


CÓDIGO DE DIBUJO:
AA

INFORMACIÓN DEL DOCUMENTO		INFORMACIÓN DEL PREDIO	
ESCALA : INDICADA	LÁMINA : 1/1	PROVINCIA:	
FECHA : DICIEMBRE DE 2021		CANTÓN:	
RESPONSABLES	FIRMA	AMIE:	
ELABORADO POR : CESAR CAMINO		NOMBRE DE IE	
REVISADO POR :		NOMBRE DISTRITO	
APROBADO POR :		NOMBRE ZONA	


SUBSECRETARÍA DE ADMINISTRACIÓN ESCOLAR
DIRECCIÓN NACIONAL DE INFRAESTRUCTURA FÍSICA

SELLOS MUNICIPALES:






IMPLANTACION GENERAL

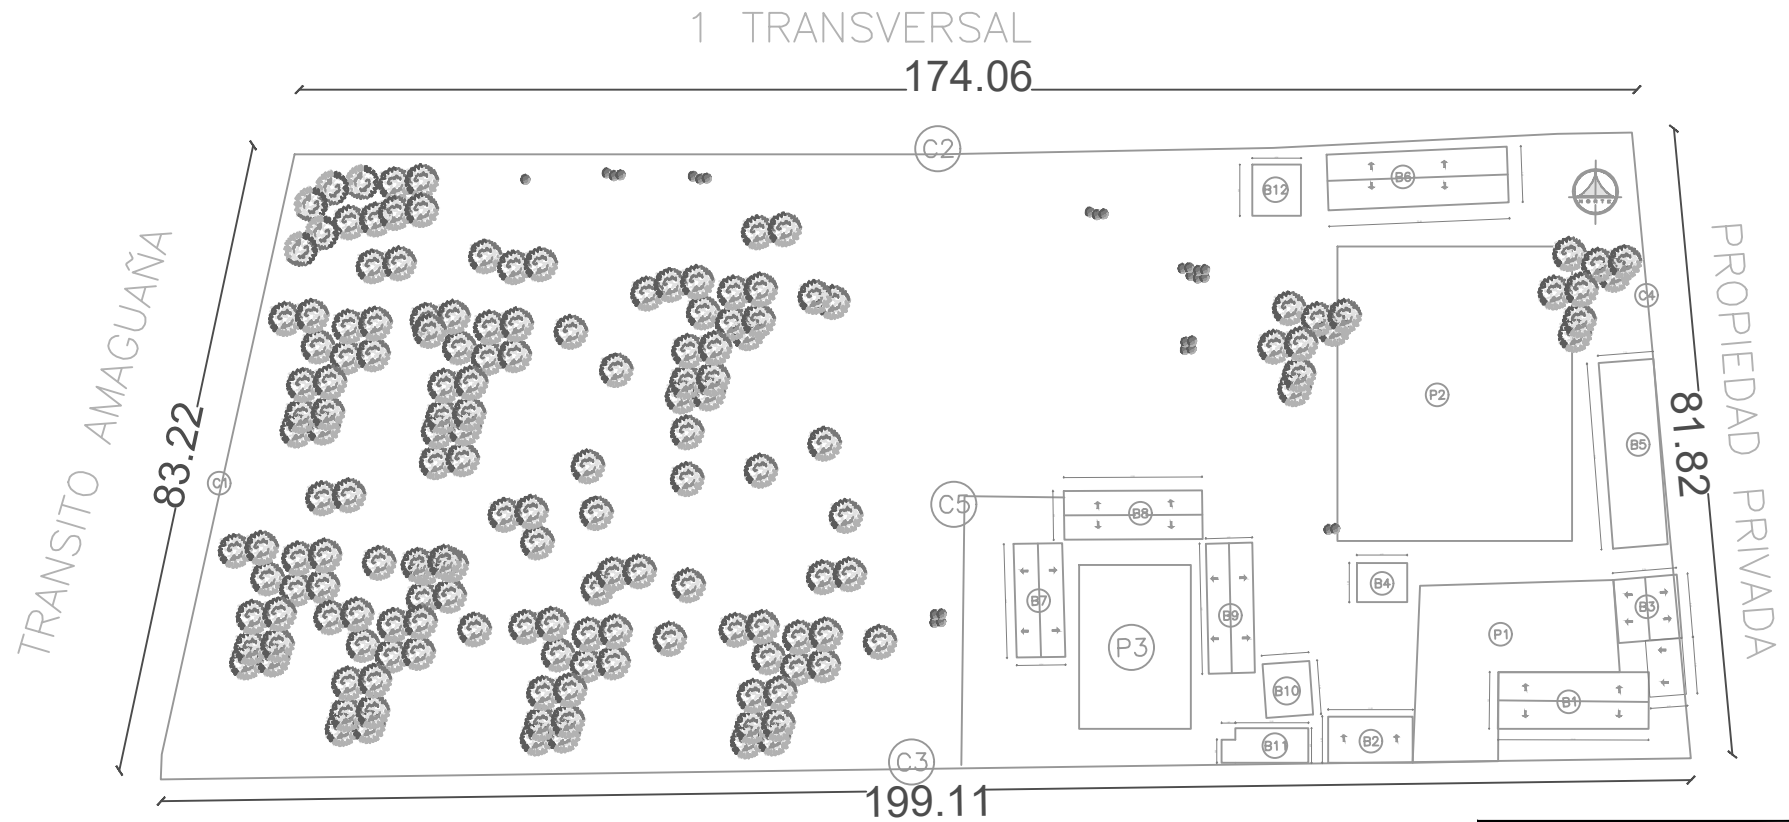

DE LAS CULTURAS

UBICACIÓN:		CANTÓN:		PROVINCIA:
PARROQUIA: SAN ANTONIO		QUITO		PICHINCHA
PROYECTO: ESCUELA DE EDUCACIÓN BÁSICA 29 DE JUNIO				
CONTIENE: IMPLANTACIÓN GENERAL				
DISEÑO/RELEVAMIENTO:		DISEÑO:		
ARG. ALISSON VEGA ANALISTA DE ADMINISTRACIÓN ESCOLAR		GUANOQUINGA R.		
ESCALA: INDICADAS	FECHA: OCTUBRE 2021	LÁMINA N°: LA	1/1	
 Ministerio de Educación SUBSECRETARÍA DE ADMINISTRACIÓN ESCOLAR Ximena Elizabeth Guachamin Curipallo DIRECTORA DISTRITAL 17003				

IMPLANTACION GENERAL

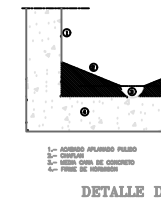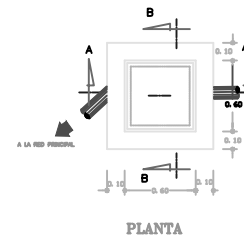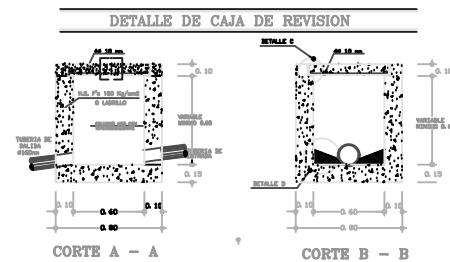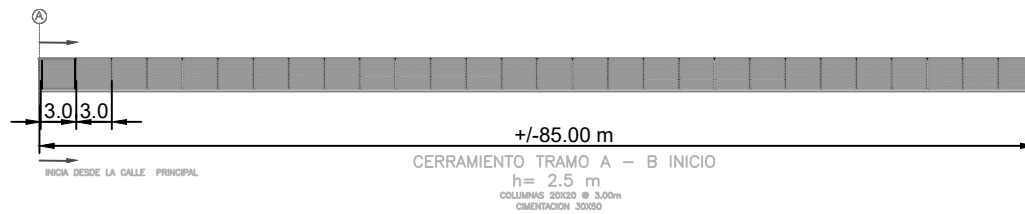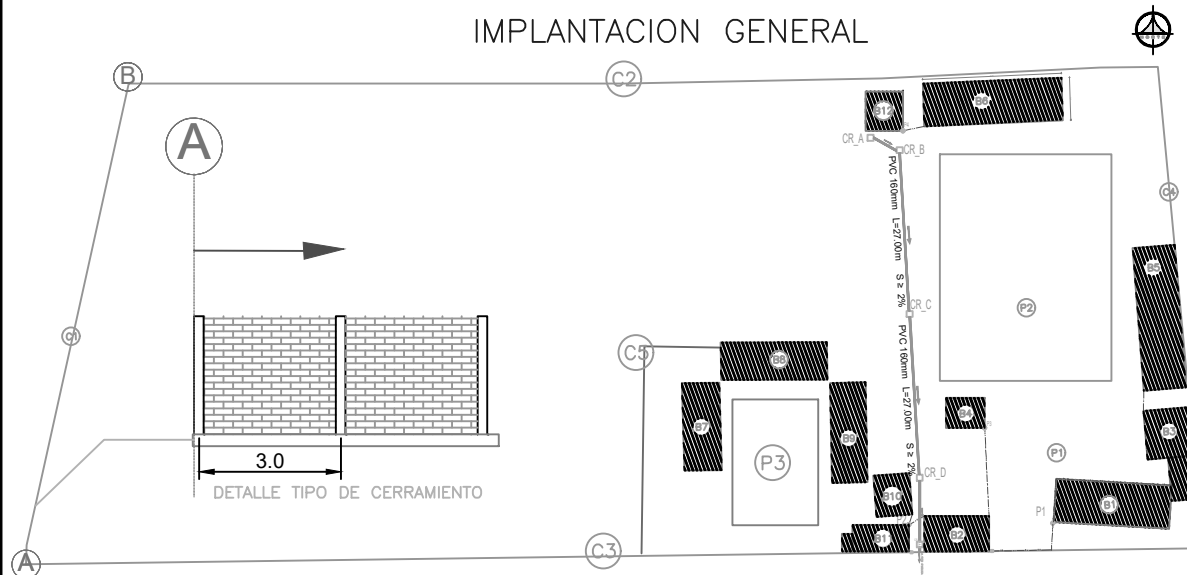

SIMBOLOGIA GENERAL

	TUBERIA DE DESAGUE Ø 160mm
	POSTE PARA ANCLAR CABLES
	CAJA DE REVISION
	LINEA ELECTRICA A REEMPLAZAR

LAS MEDIDAS DE ESTE PLANO SERAN VERIFICADAS EN OBRA

UBICACIÓN: SAN ANTONIO	QUITO	PICHINCHA
PARRQUIA	CANTÓN	PROVINCIA
PROYECTO:	MANTENIMIENTO U.E. 29 DE JUNIO	
CONTIENE:	SOTERRAMIENTO DE TUBERIA 160mm	
PLANOS DE UBICACION:	POSTES PARA FUJAR LA RED ELECTRICA	
	CERRAMIENTO	
	DISTRIBUCION DE BATERIAS SANITARIAS	
DISEÑADOR:	ARG. ALISSON VEGA	DISEÑO:
	ANALISTA DE ADMINISTRACIÓN ESCOLAR	GUANOCUINGA R.
ESCALA:	FECHA:	LÁMINA N°:
INDICADAS	OCTUBRE 2021	LA 1/1
Ministerio de Educación SUBSECRETARÍA DE ADMINISTRACIÓN ESCOLAR Ximena Elizabeth Guachamin Curipallo DIRECTORA DISTRITAL 17003		