



PLANTA ARQUITECTONICA

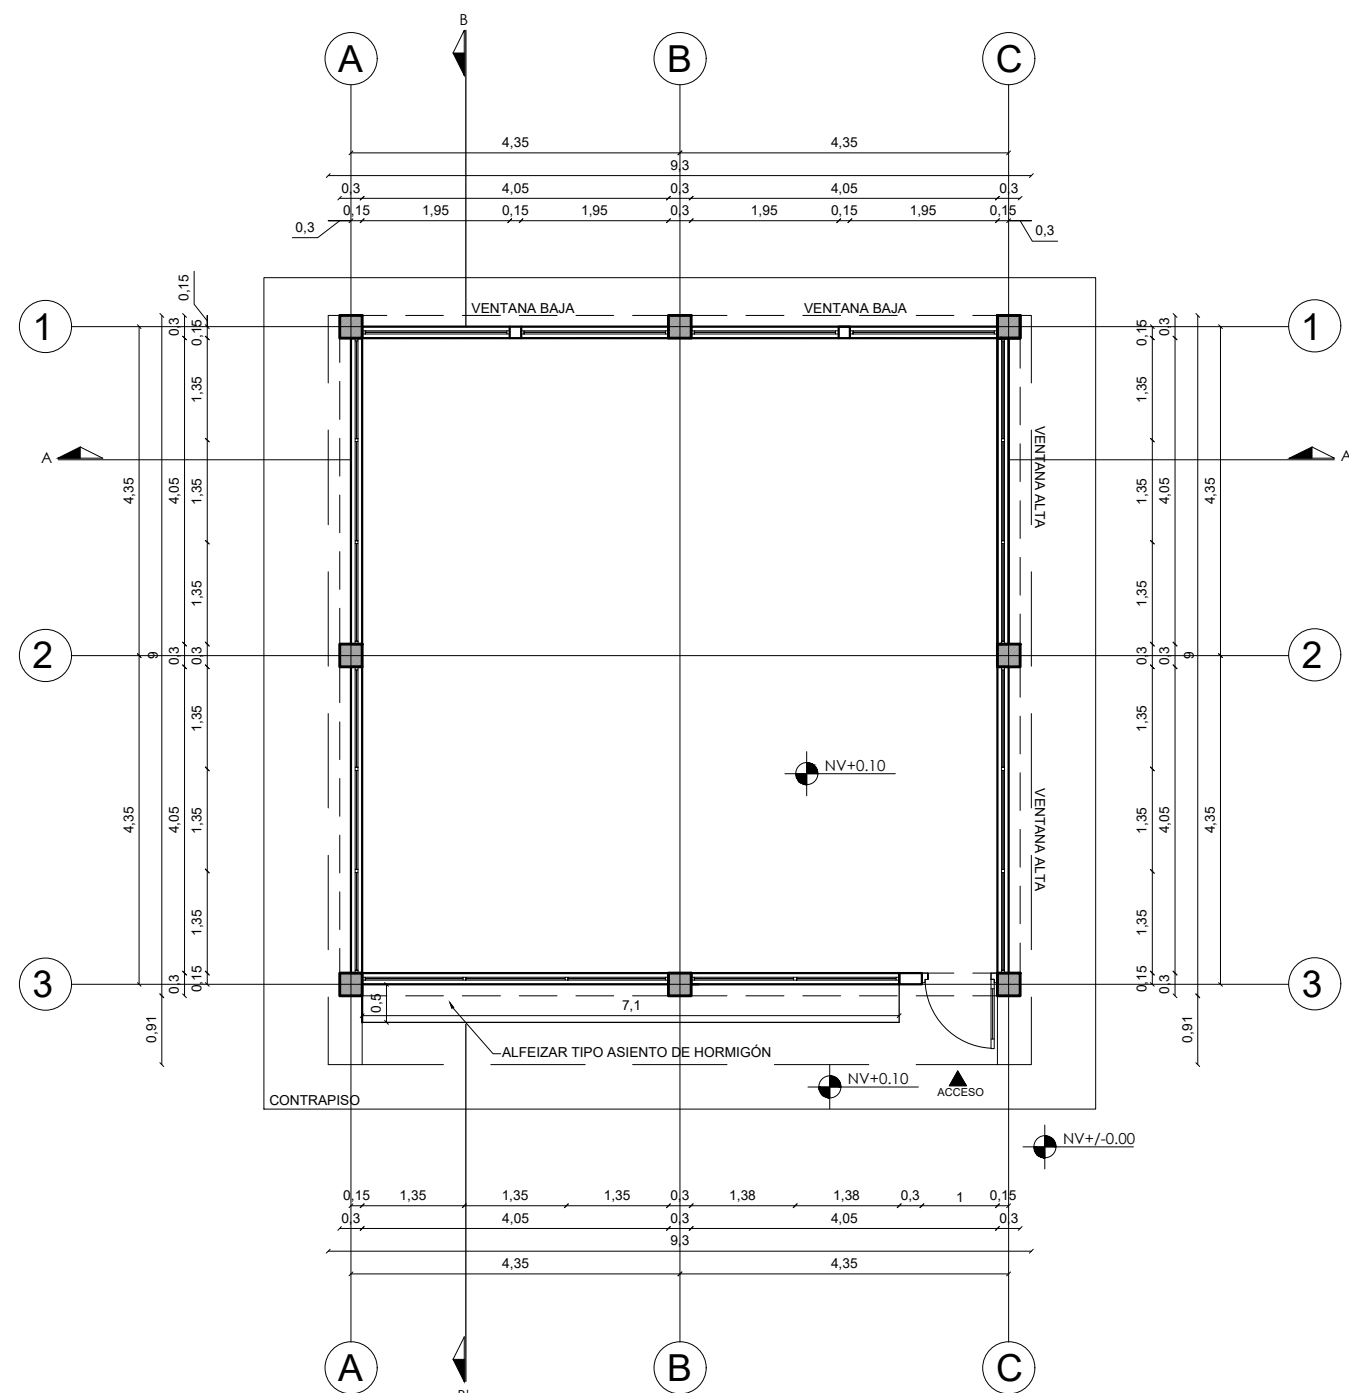


ESC: 1 PLANTA ARQUITECTONICA 100

PLANTA DE CUBIERTA

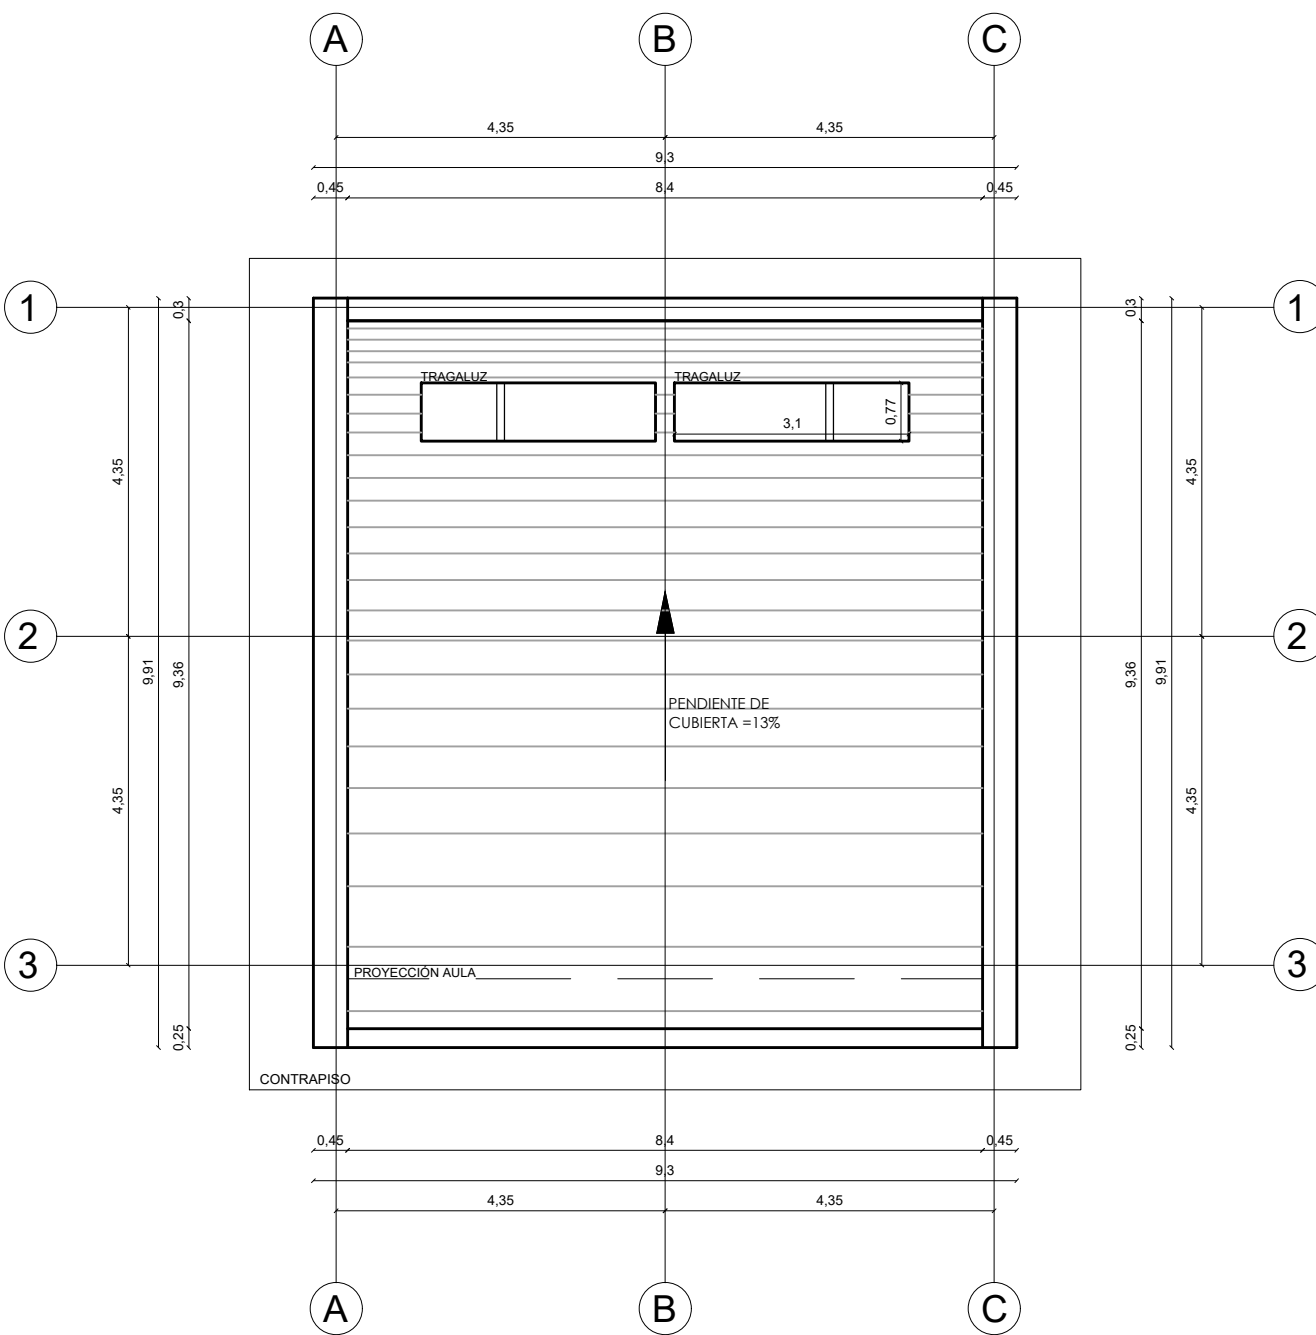


ESC: 1 PLANTA DE CUBIERTA 100


FACHADAS ARQUITECTONICAS

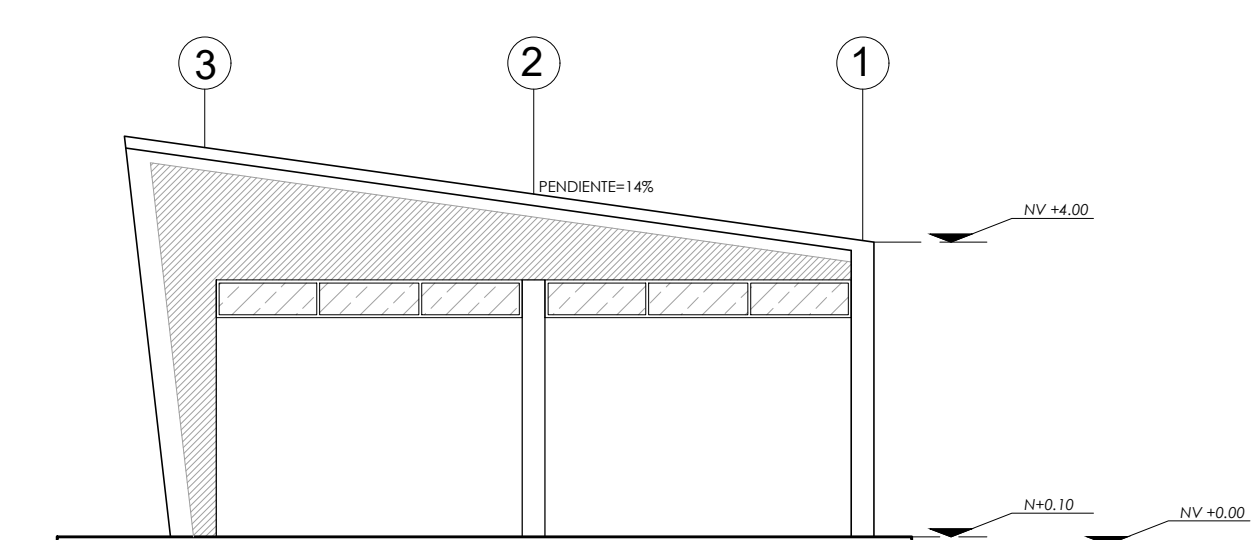


ESC: 1 FACHADA LATERAL IZQUIERDA 100

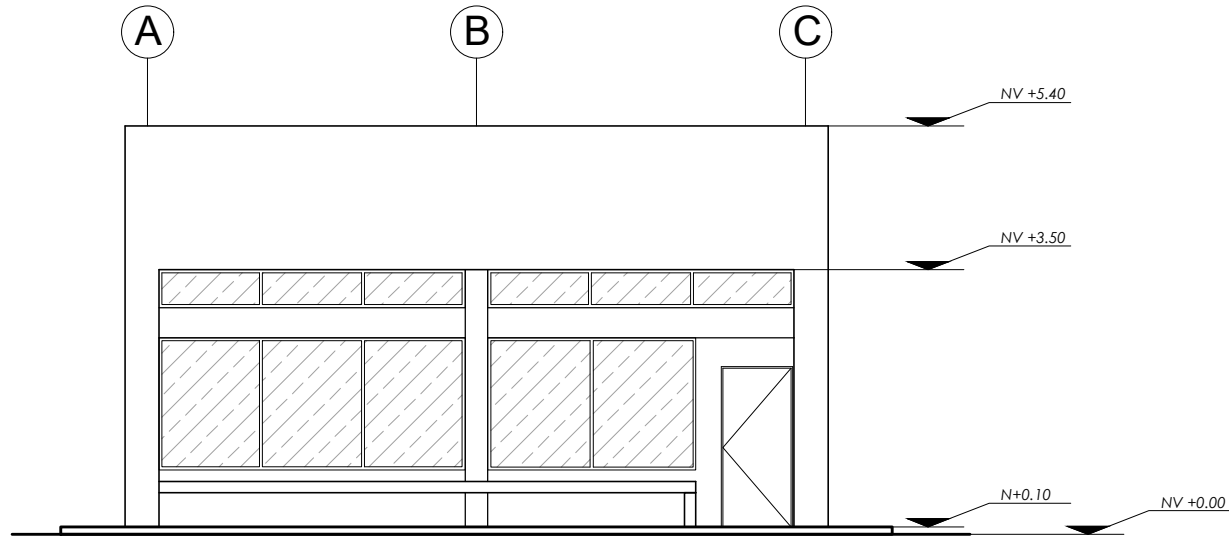

ESC: 1 FACHADA FRONTAL 100

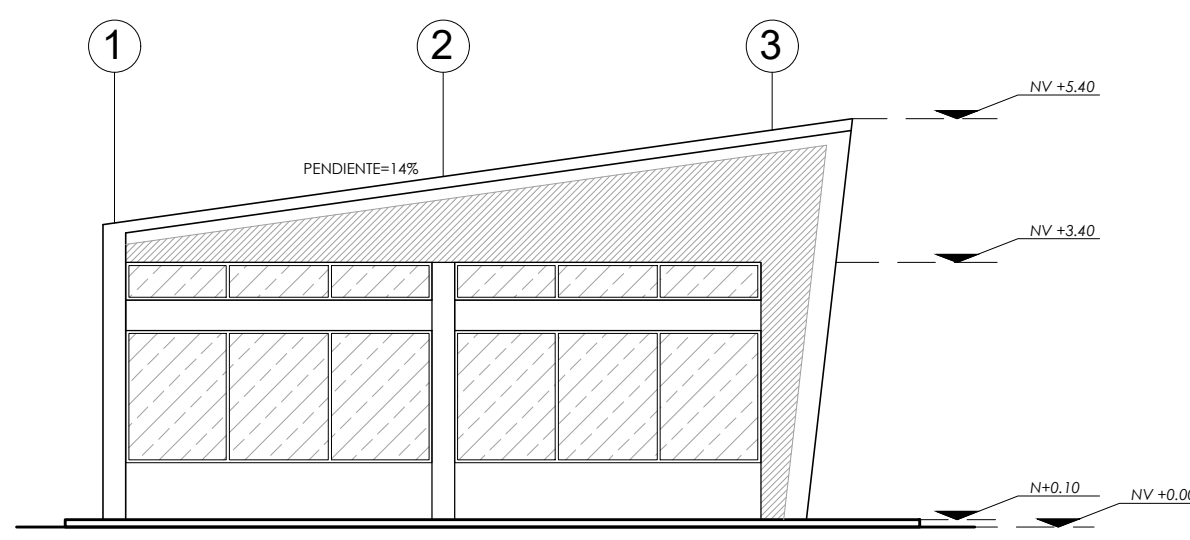


ESC: 1 FACHADA LATERAL DERECHA 100

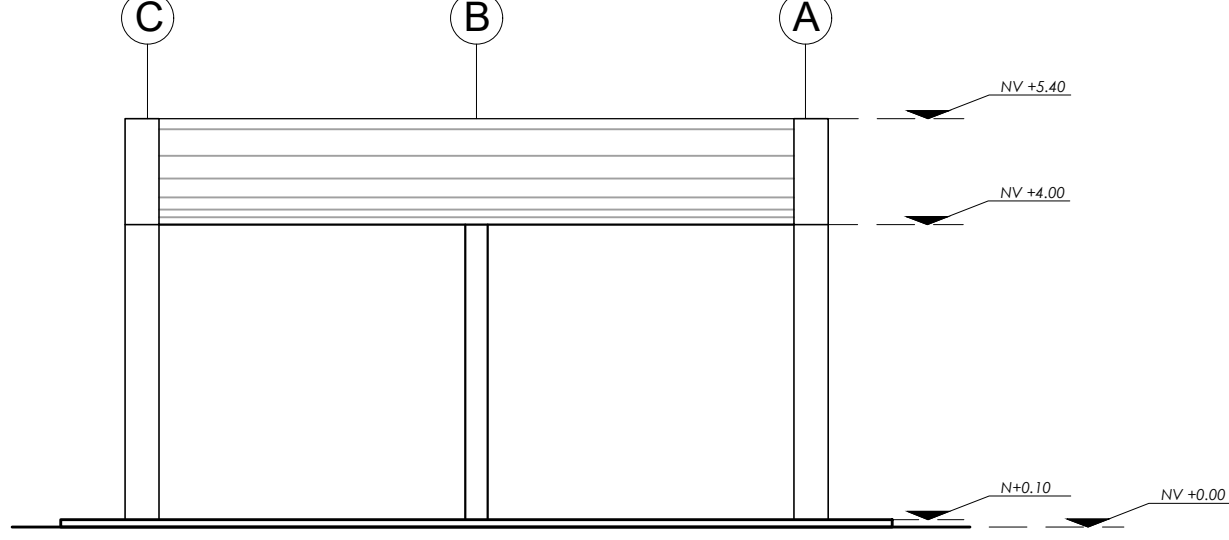


ESC: 1 FACHADA POSTERIOR 100

CORTES ARQUITECTONICOS

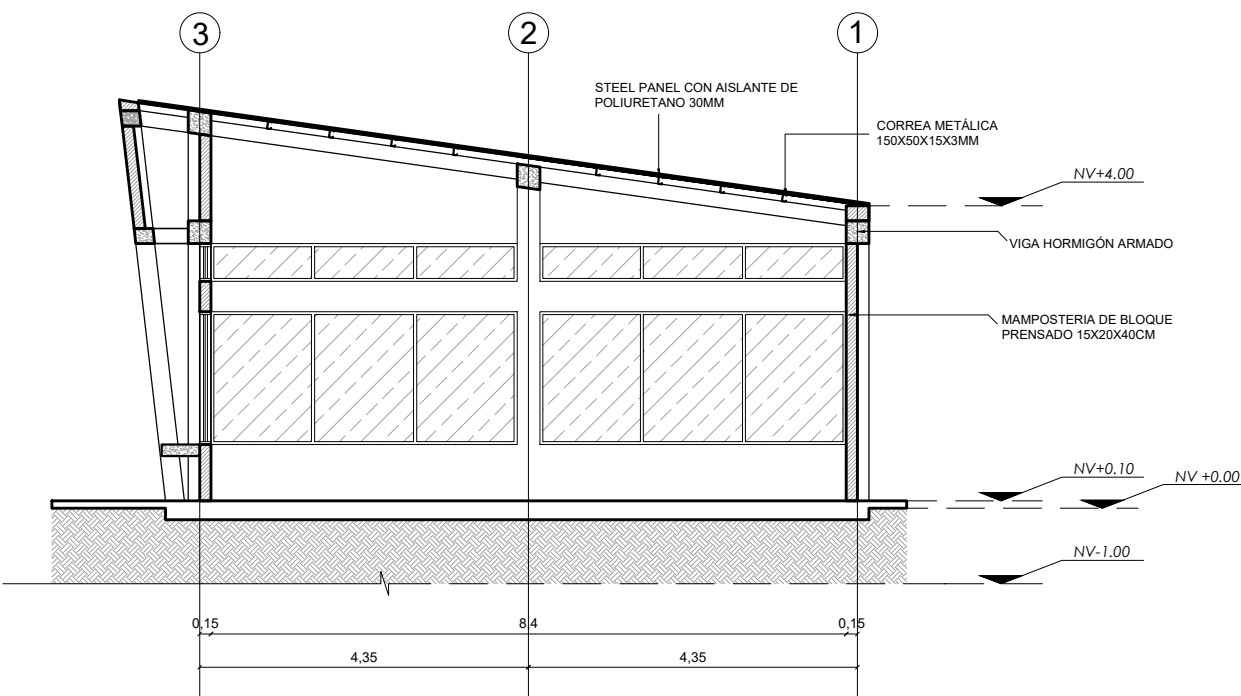

ESC: 1 CORTE ARQUITECTONICO B-B' 100

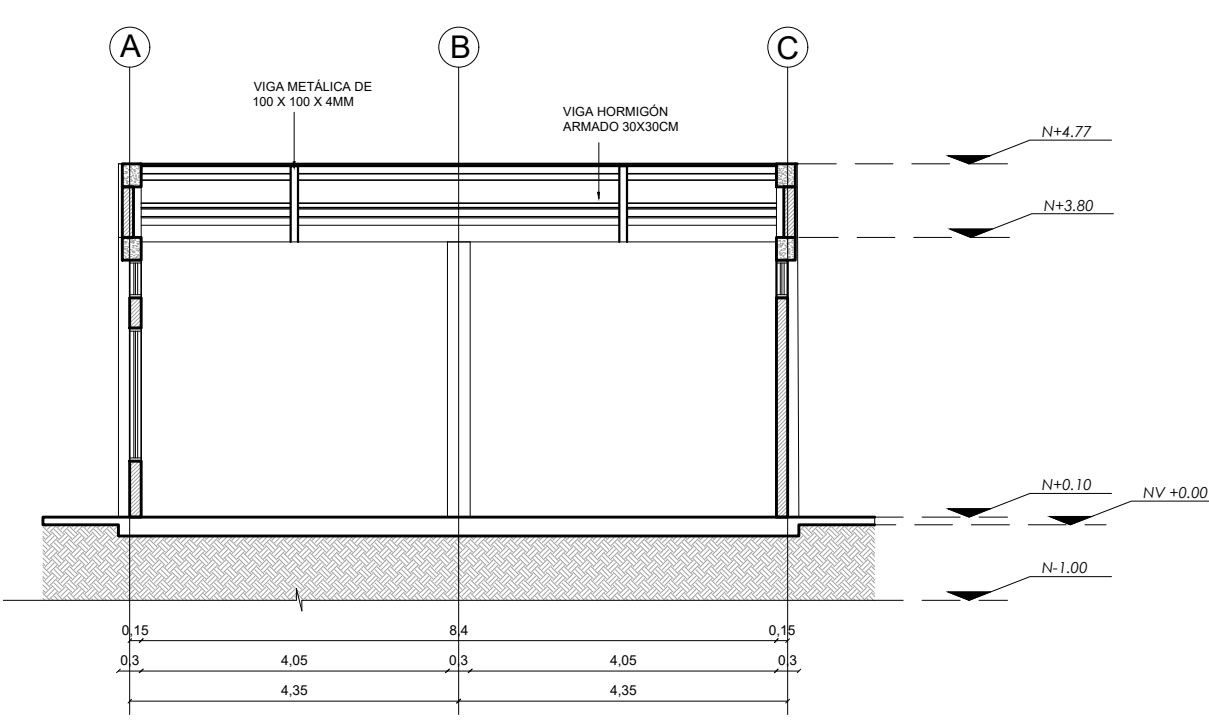

ESC: 1 CORTE ARQUITECTONICO A-A' 100

SIMBOLOGÍA:

UBICACIÓN:

EMPRESA:

MINISTERIO DE EDUCACIÓN

Ministerio de Educación



Juntos lo logramos



PROYECTO:

NUEVA INFRAESTRUCTURA EDUCATIVA - ALTERNATIVA URBANA

CONTIENE:

PLANTAS - CORTES - FACHADAS

CÓDIGO DE DIBUJO:

DNIF 01-2022

INFORMACIÓN DEL DOCUMENTO

ESCALA:

1:100

FECHA:

FEBRERO 2022

RESPONSABLES

DISEÑADO POR:

ARQ. ALEGRIA MUÑOZ

REVISADO POR:

ARQ. JUAN PABLO VILLAFUERTE

APROBADO POR:

ARQ. JUAN PABLO VILLAFUERTE

DIRECCIÓN NACIONAL DE INFRAESTRUCTURA FÍSICA

SELLOS MUNICIPALES:

INFORMACIÓN DEL PREDIO

PROVINCIA:

CANTÓN:

AMIE:

NOMBRE DE IE

NOMBRE DISTRITO

NOMBRE ZONA