
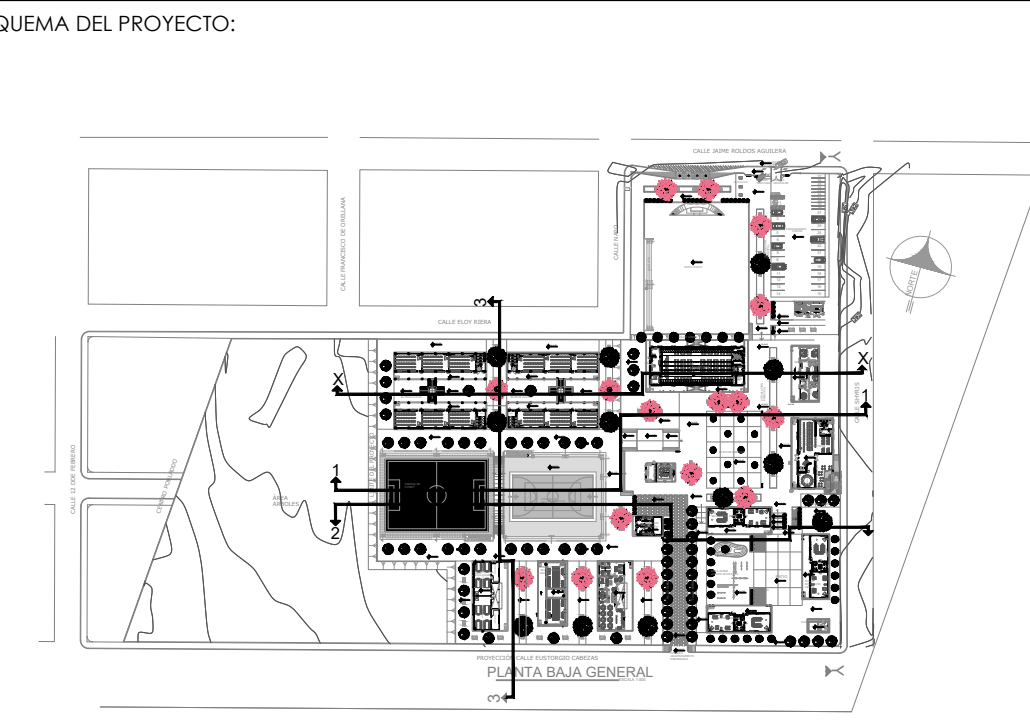
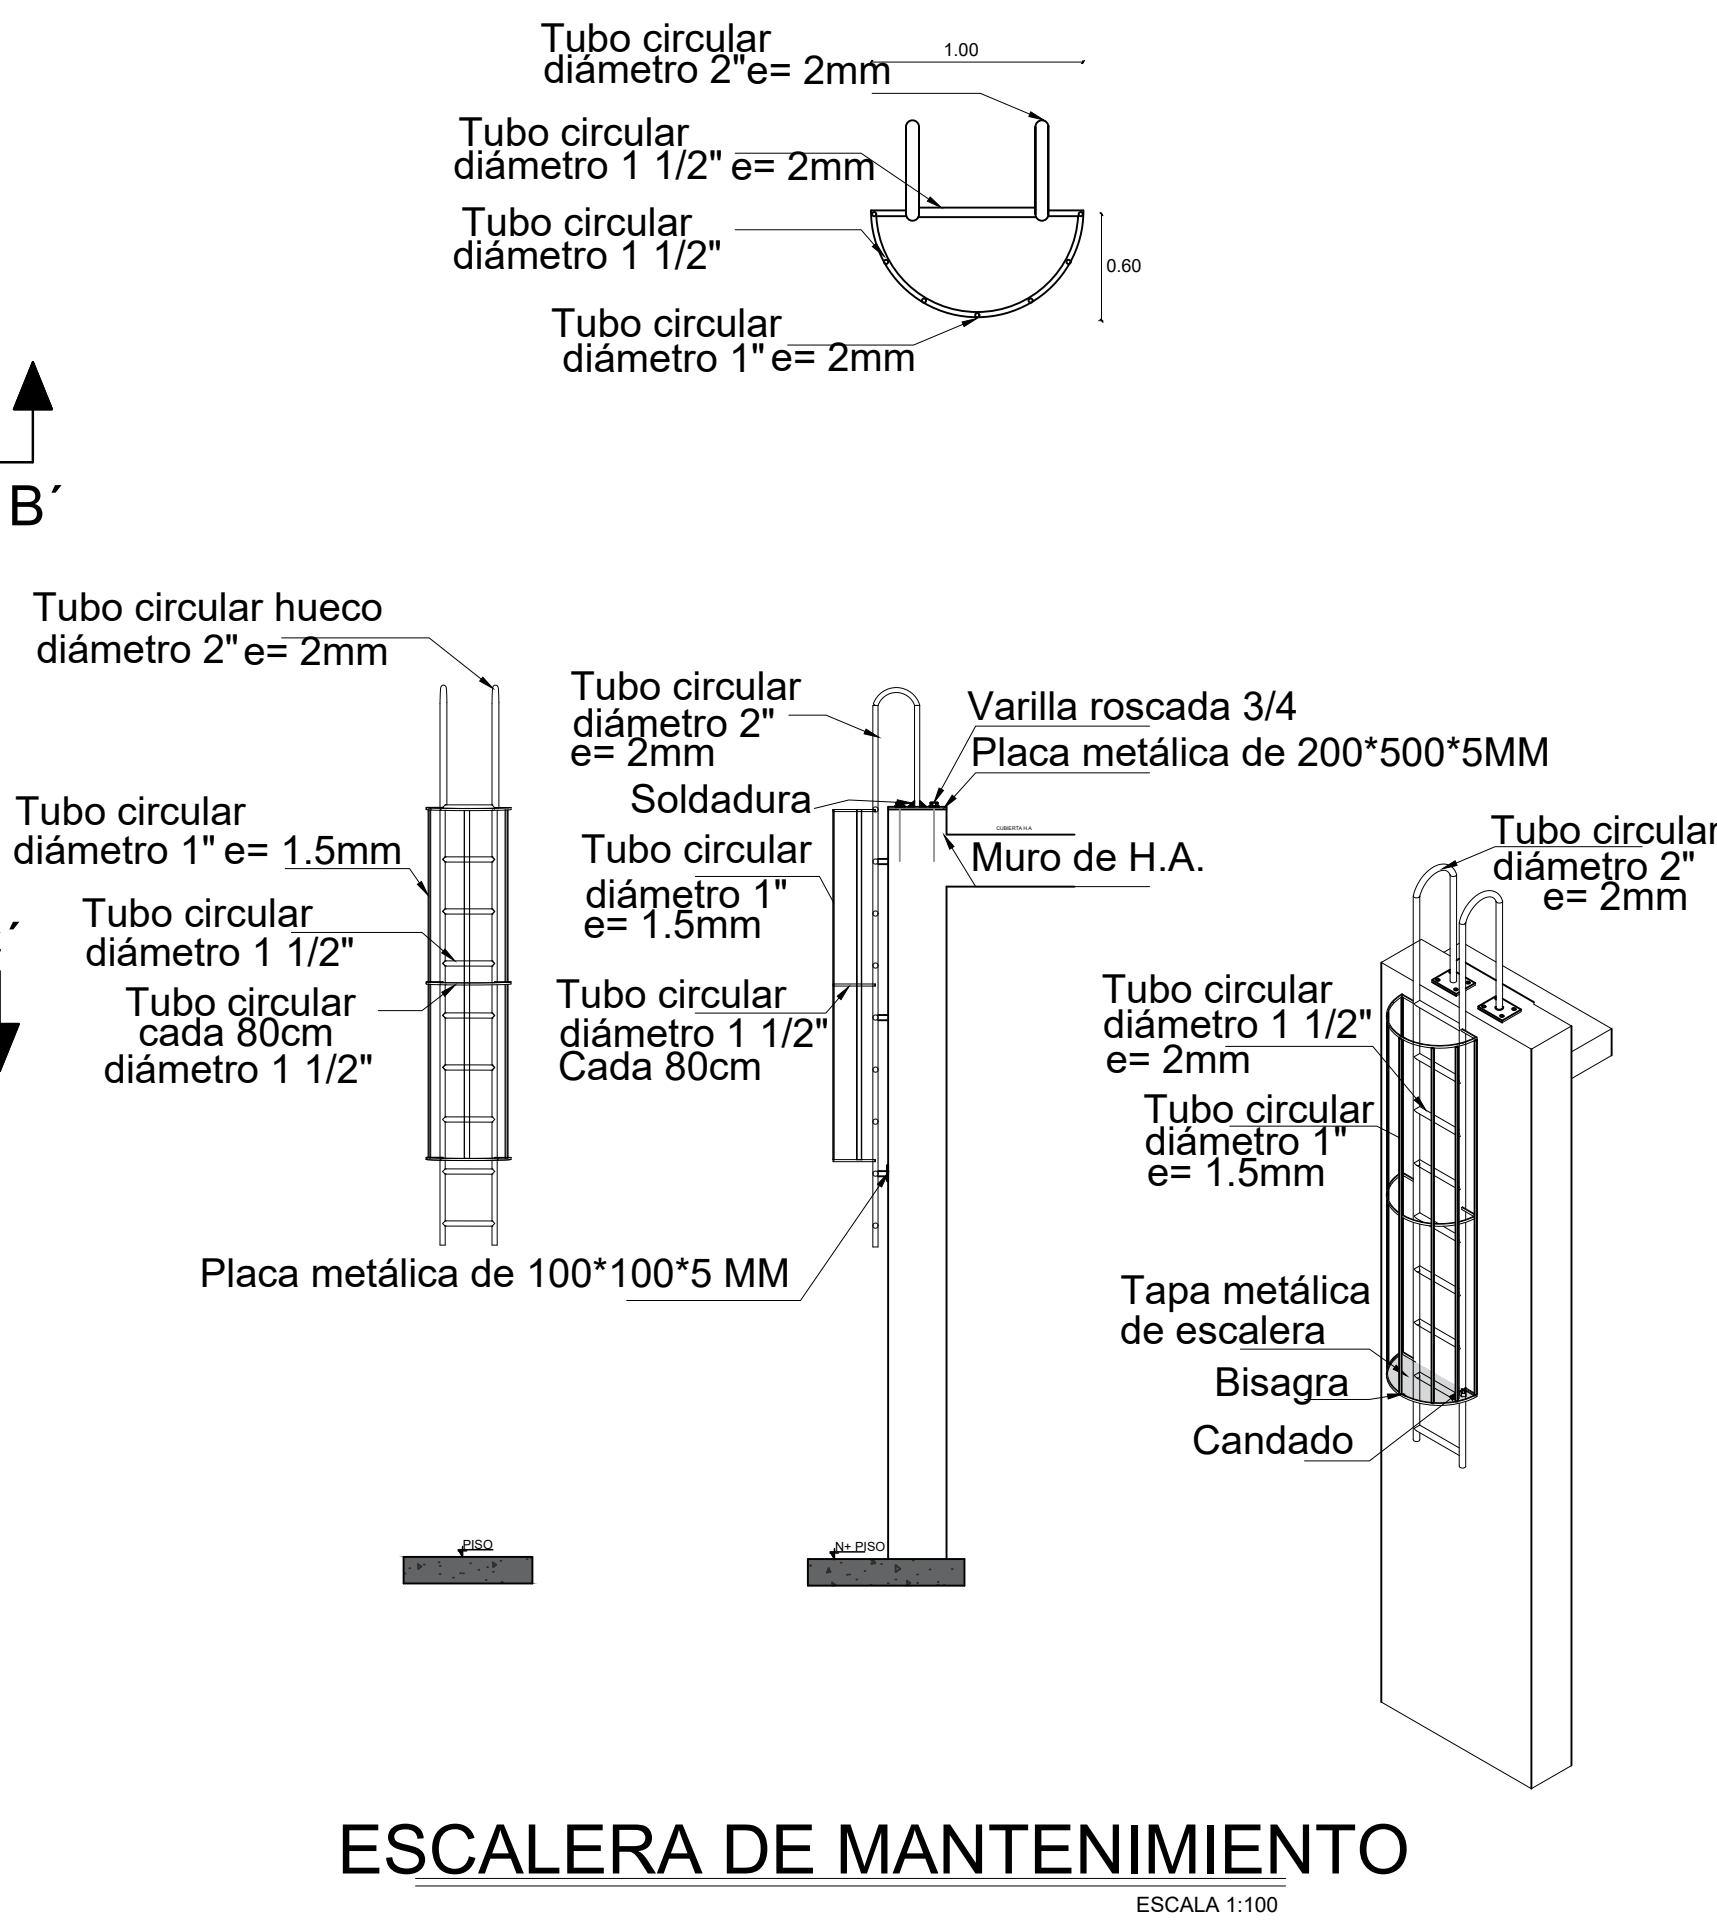


BLOQUE 1 DE 12 MODULOS
PLANTA DE CUBIERTA

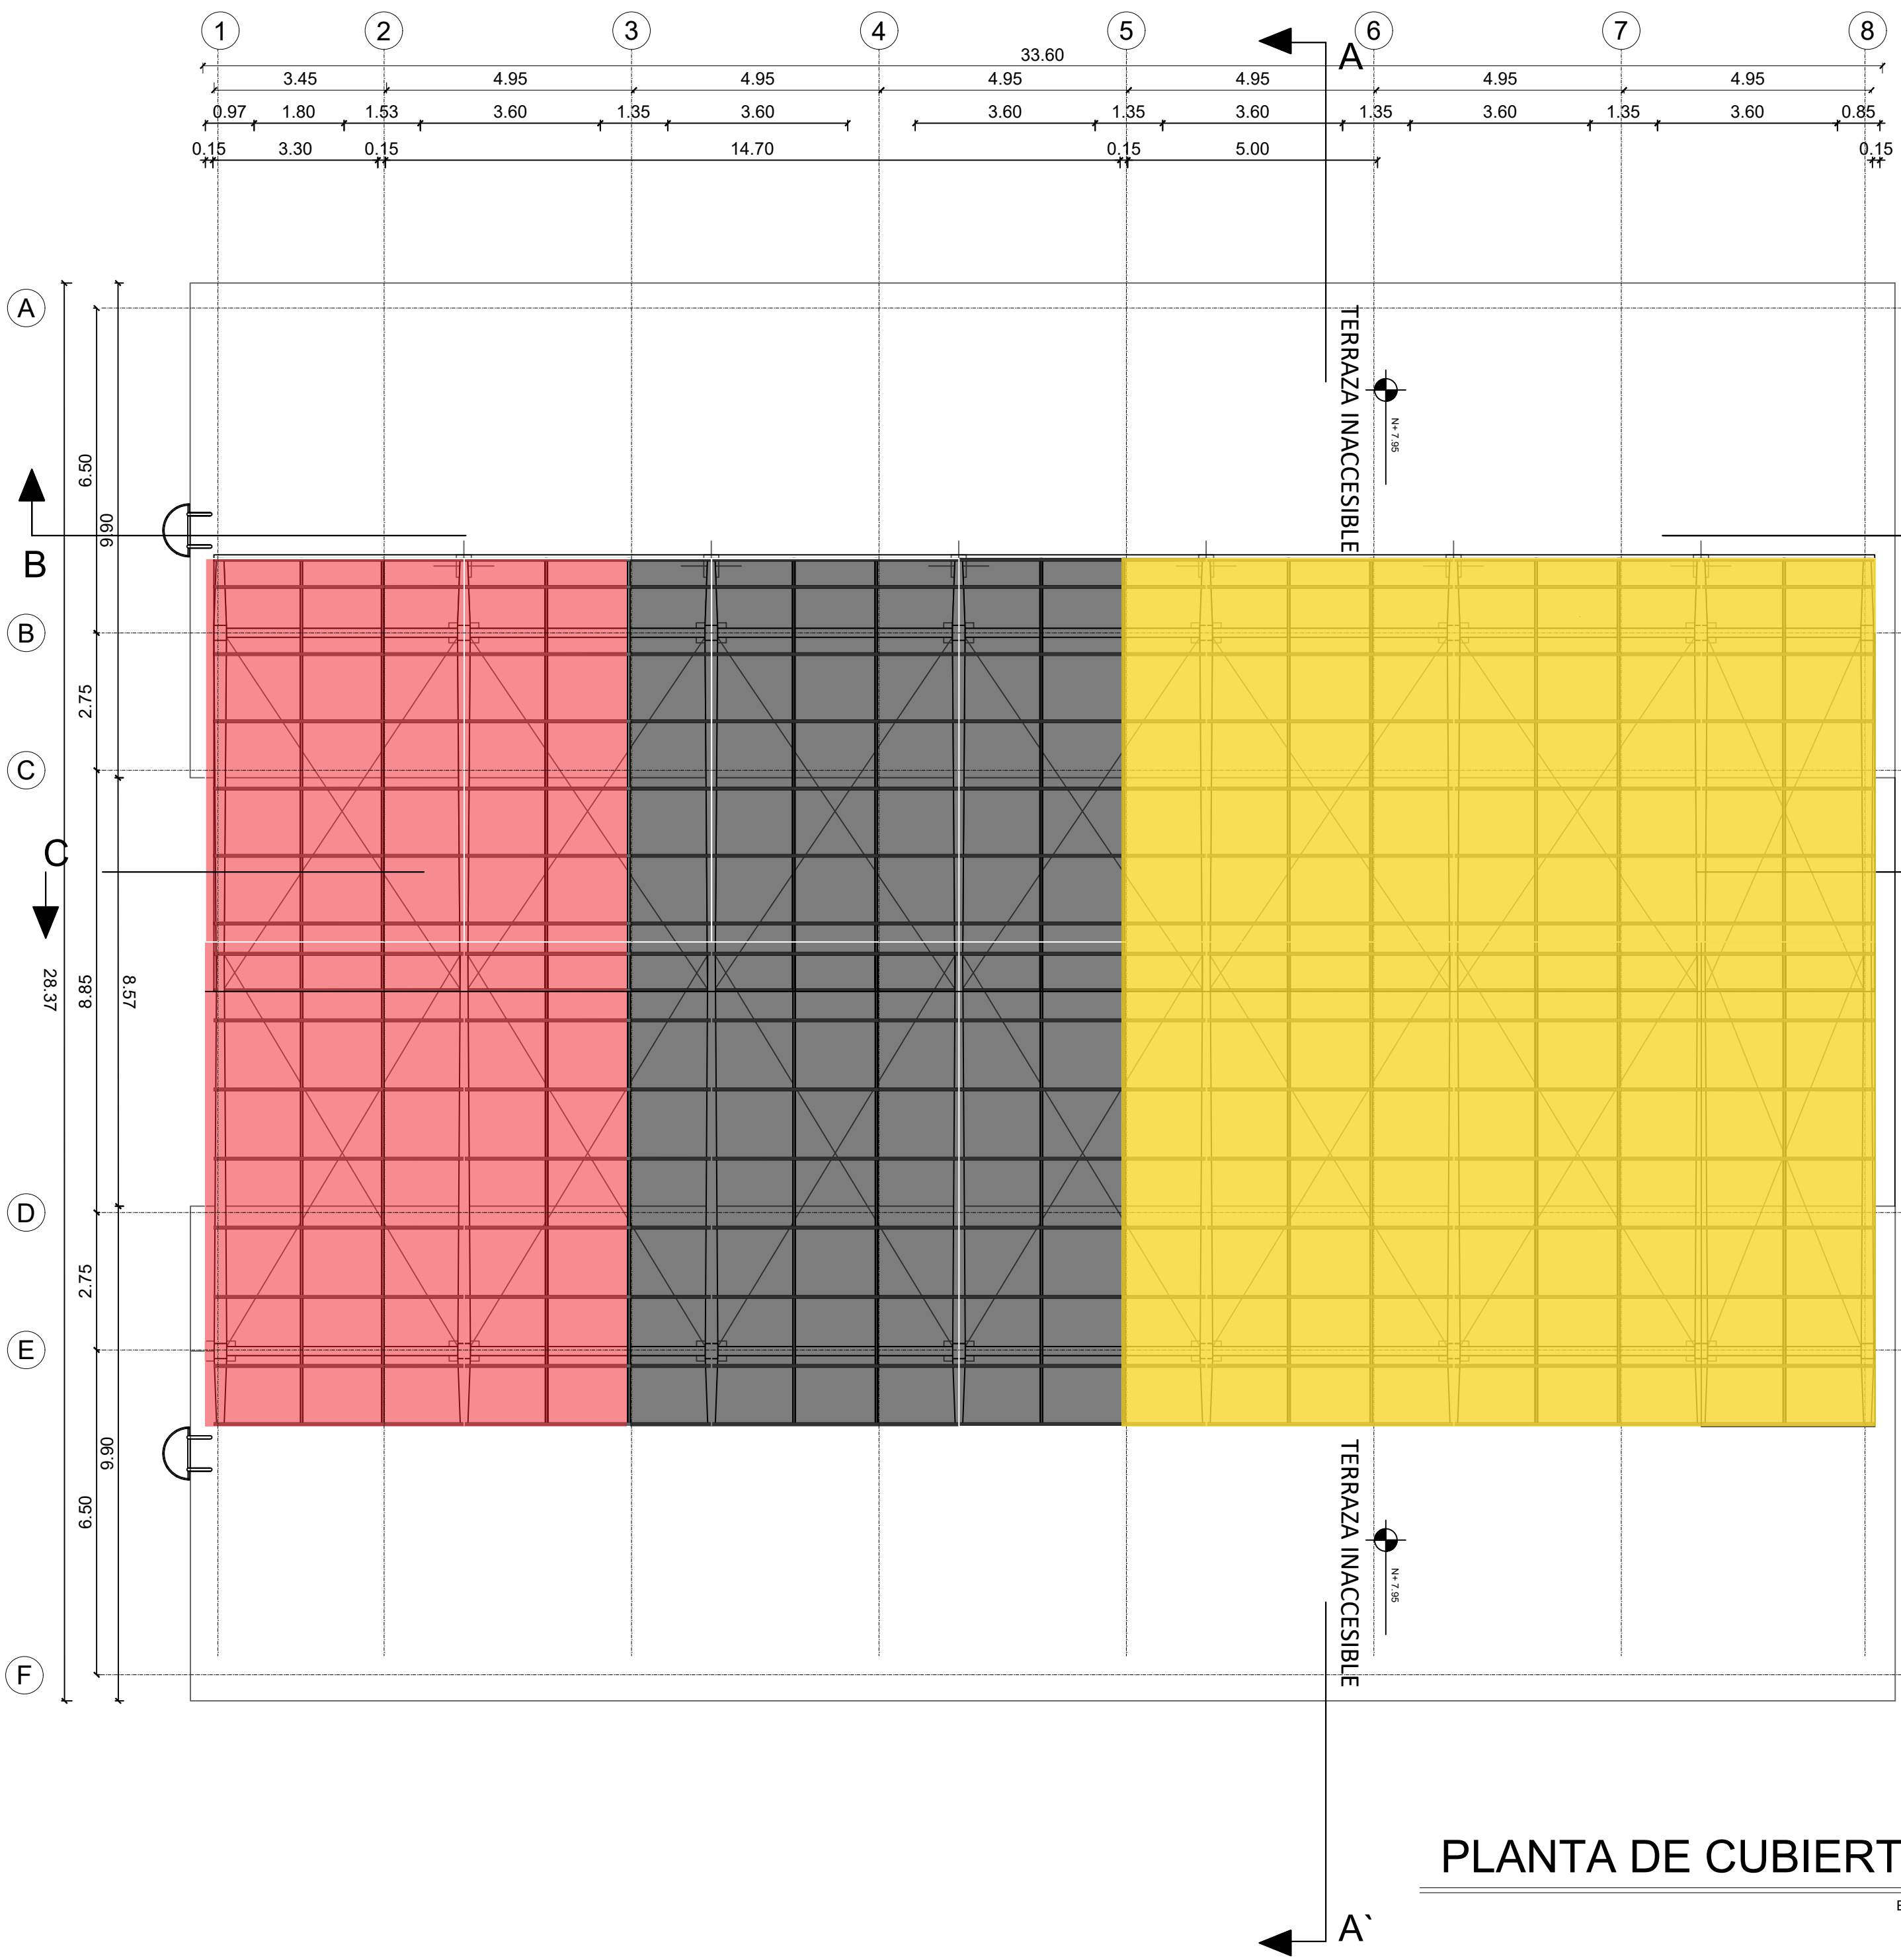

"CONSTRUCCIÓN DE LA UNIDAD EDUCATIVA "CASCALES",
CANTÓN CASCALES, PROVINCIA DE SUCUMBIOS"

UNIDAD EDUCATIVA:
UNIDAD EDUCATIVA CASCALES

CANTÓN: DORADO DE CASCALES

PROVINCIA: SUCUMBIOS

CONTIENE:
CUBIERTA DE LA UNIDAD EDUCATIVA "CASCALES"
BLOQUE 12 AULAS

ESCALA: INDICADAS

FECHA: 2023

LÁMINA N.º

SELLOS MUNICIPALES: