
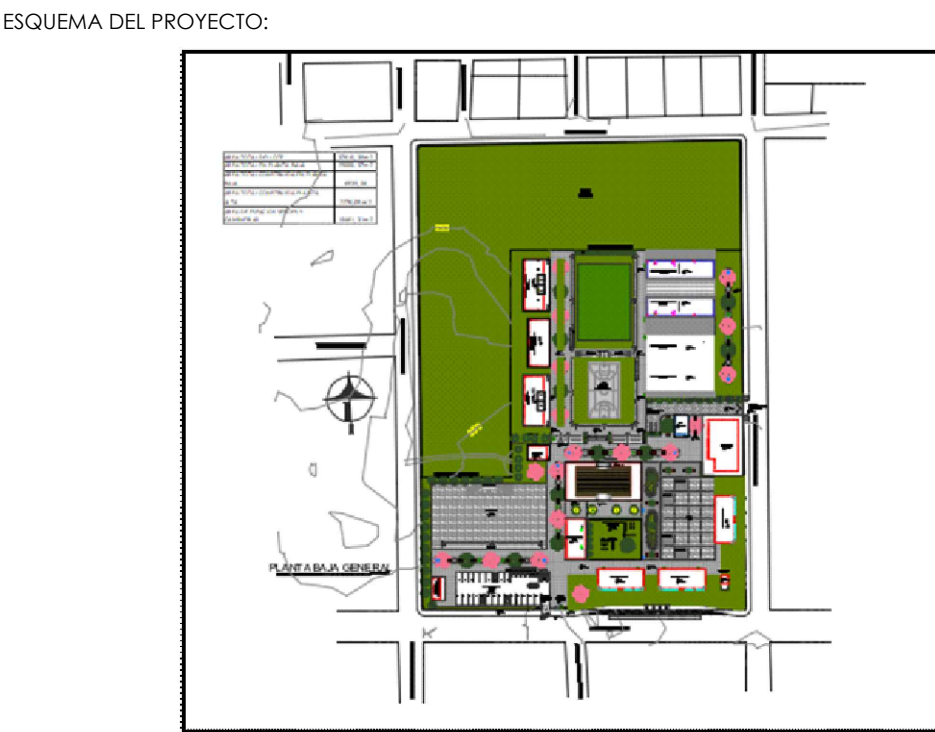
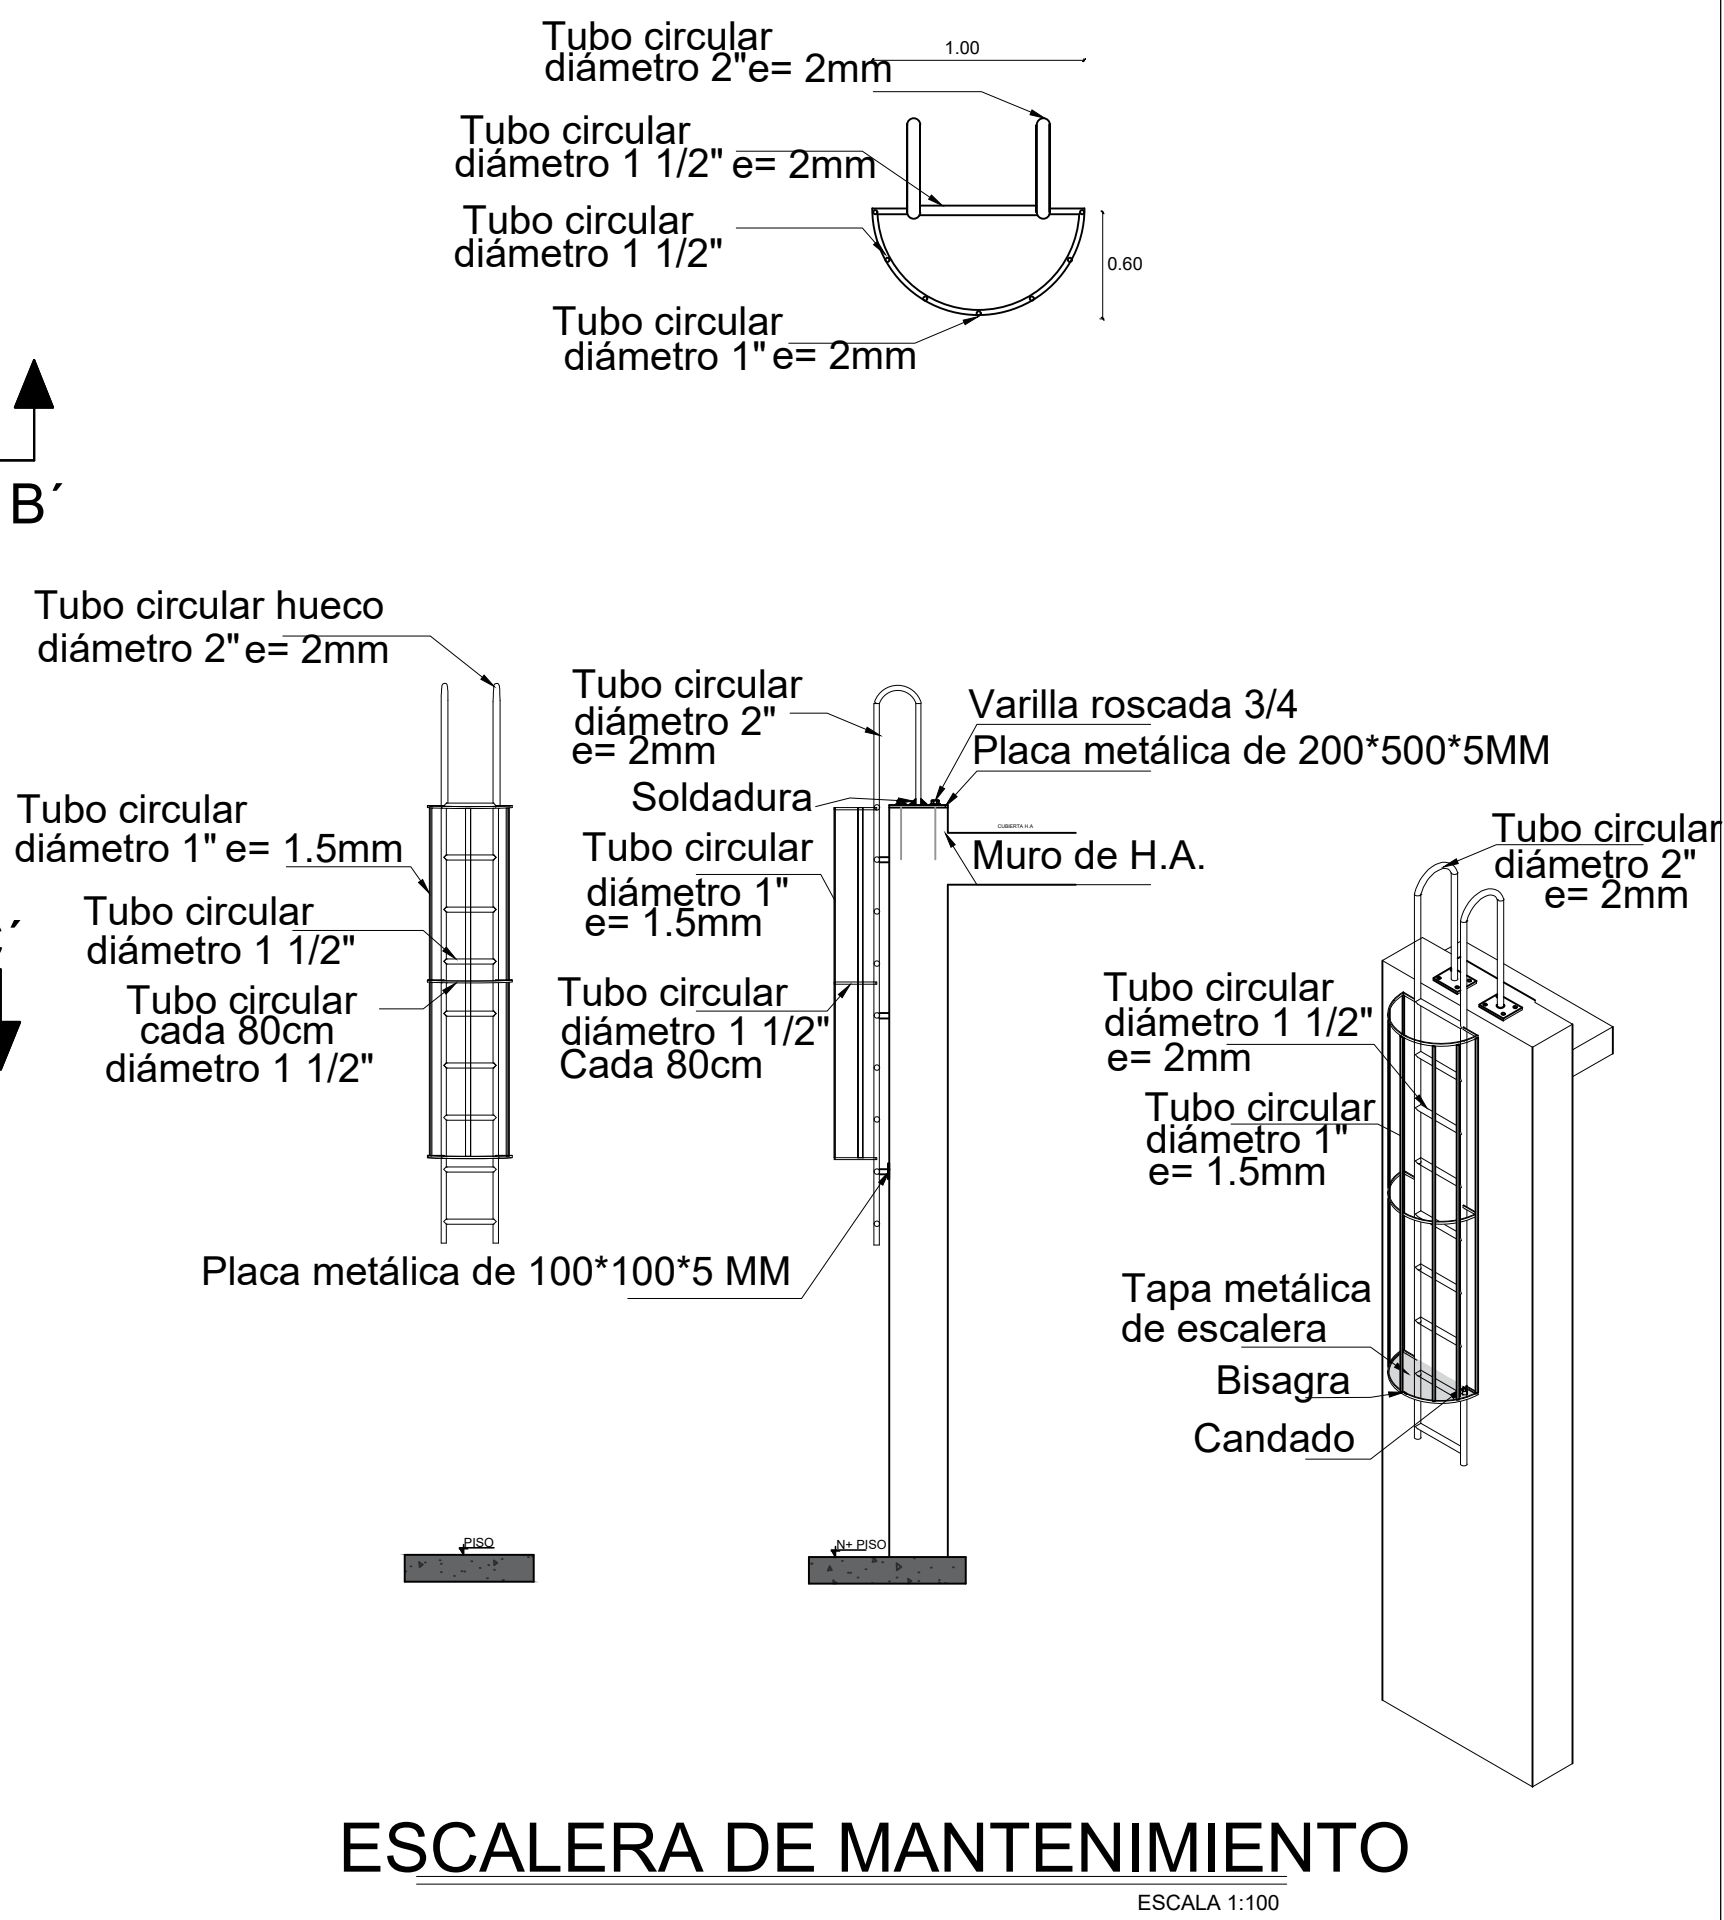


BLOQUE 1 DE 12 MODULOS
PLANTA DE CUBIERTA

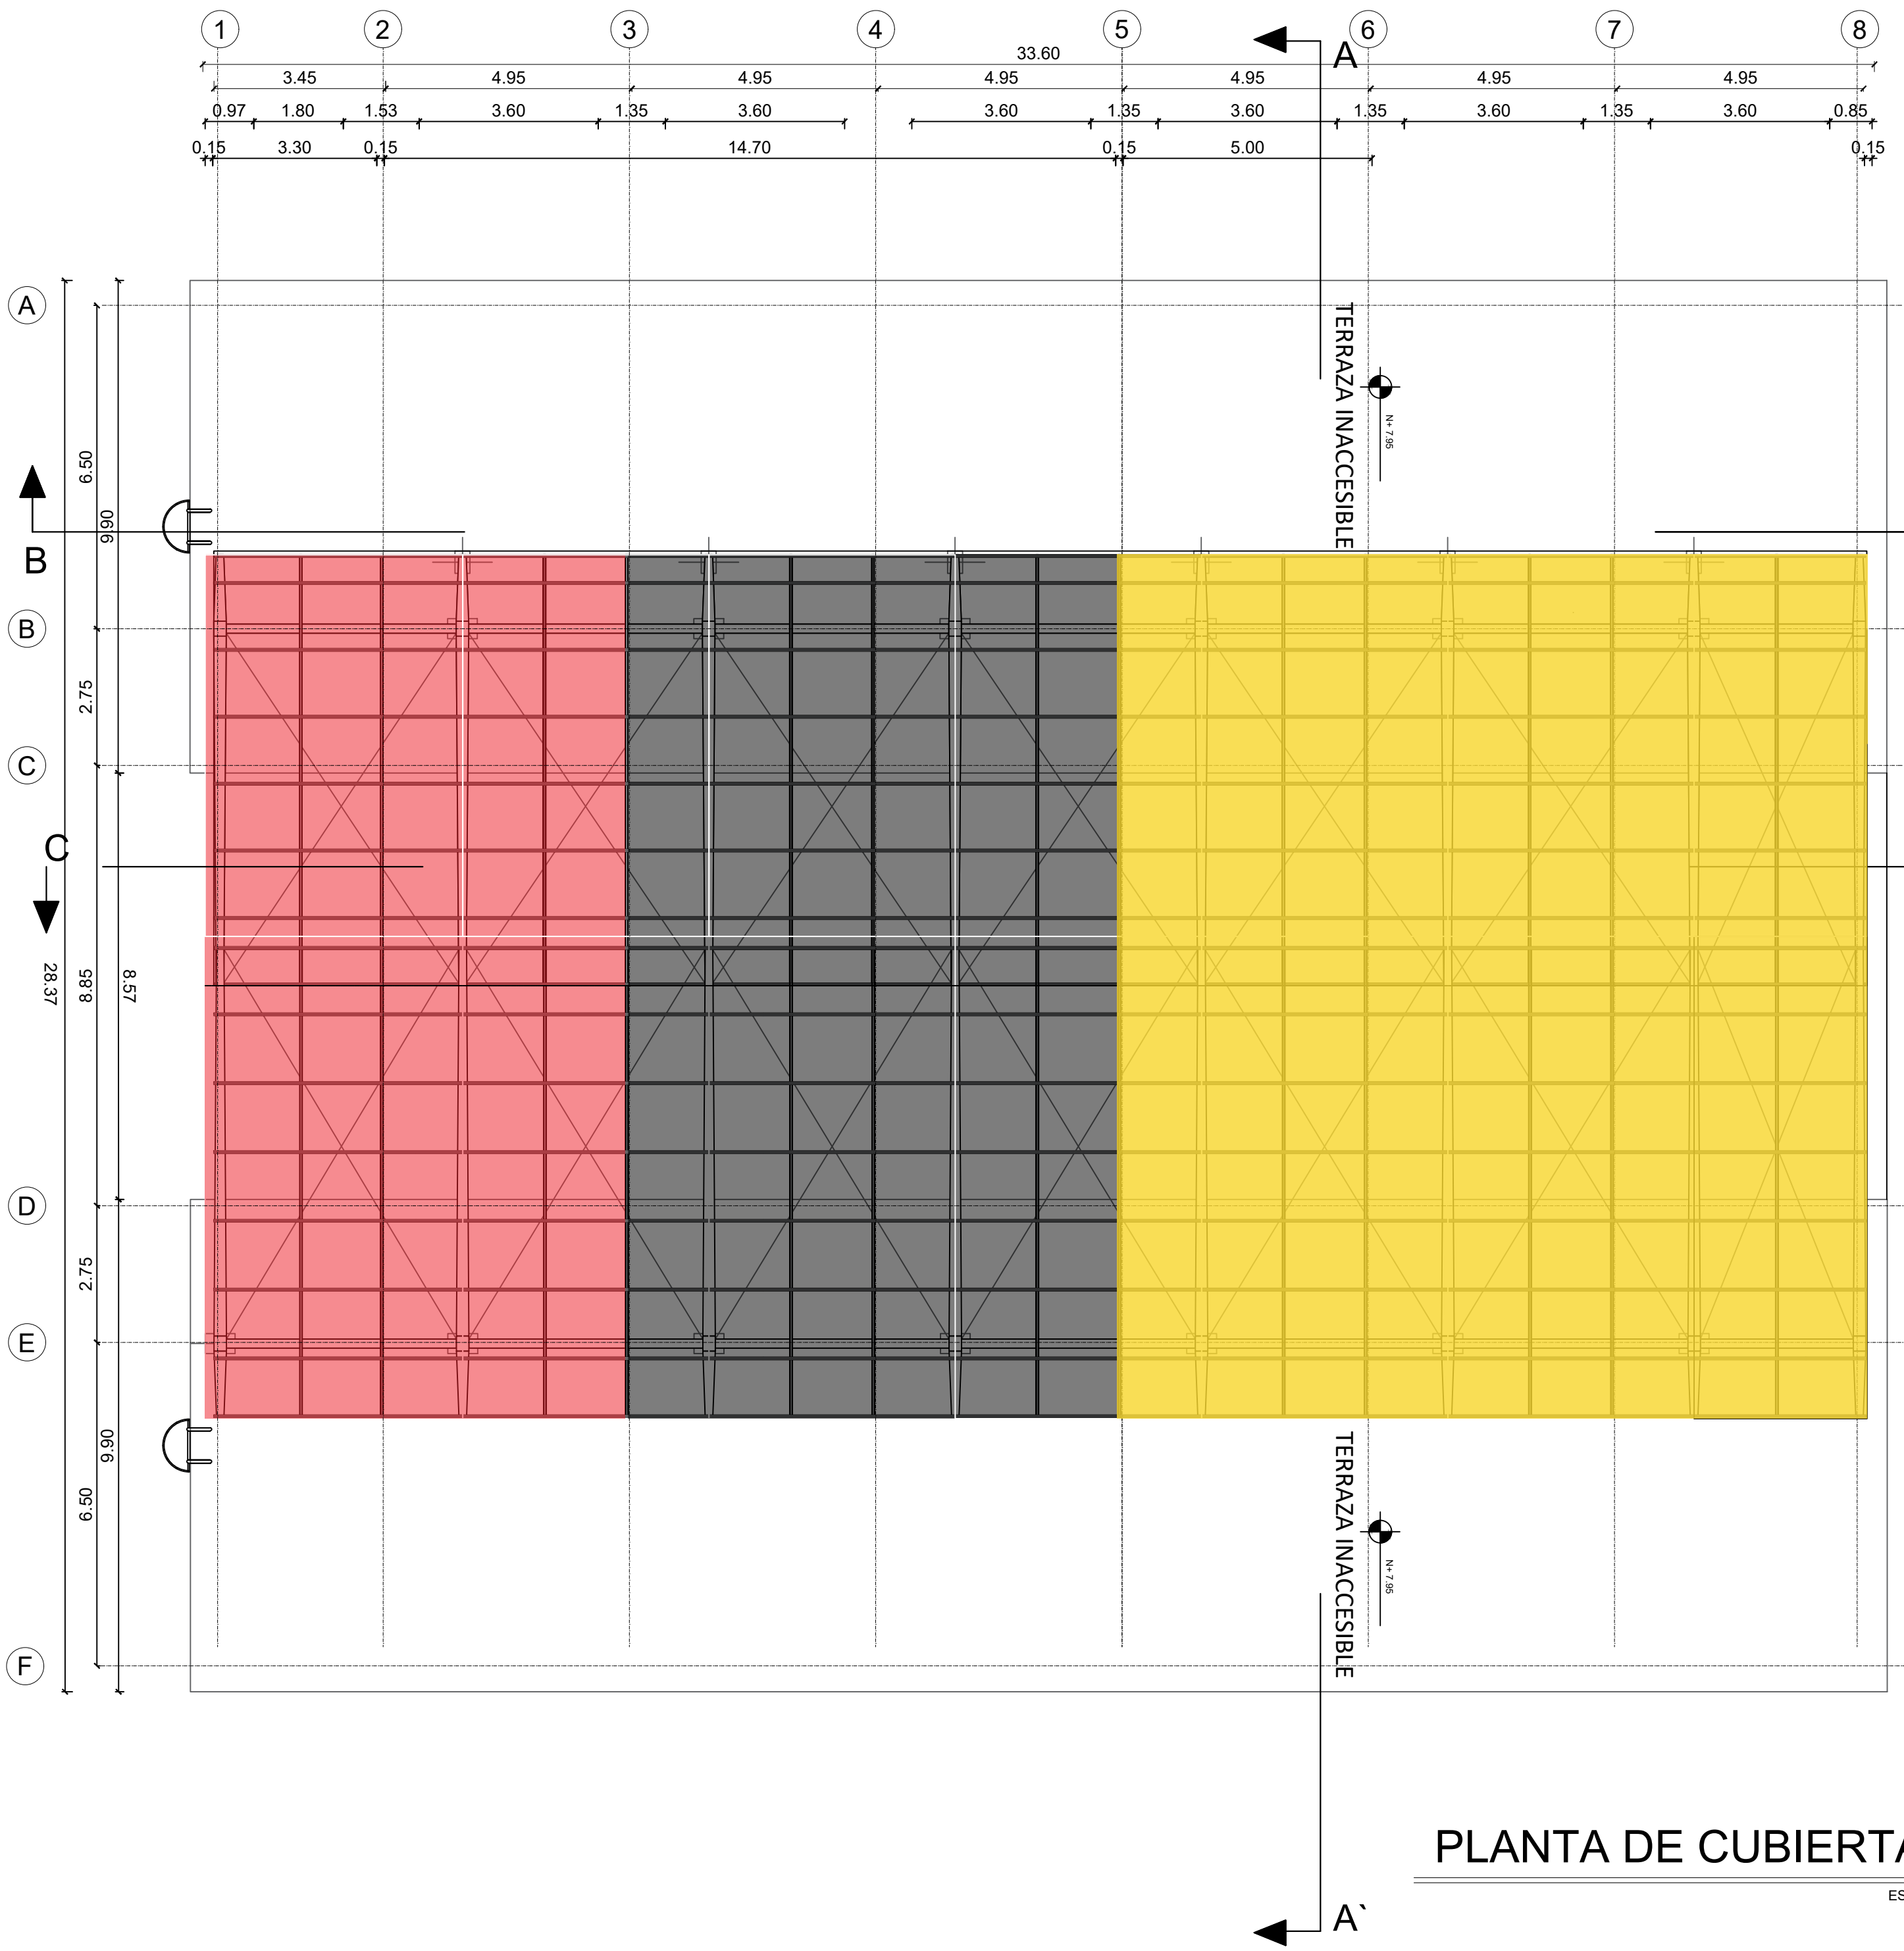

“CONSTRUCCIÓN DE LA UNIDAD EDUCATIVA “SHUSHUFINDI”,
UBICADA EN LA PARROQUIA SHUSHUFINDI, CANTÓN
SHUSHUFINDI, PROVINCIA DE SUCUMBIOS”

UNIDAD EDUCATIVA: UNIDAD EDUCATIVA SHUSHUFINDI	
CANTÓN: SHUSHUFINDI	PROVINCIA: SUCUMBIOS
CONTIENE: CUBIERTA DE LA UNIDAD EDUCATIVA “SHUSHUFINDI” BLOQUE 12 AULAS	
ESCALA: INDICADAS	FECHA: 2023
LÁMINA N.º	

SELLOS MUNICIPALES: