


BLOQUE SALÓN DE USOS MÚLTIPLES-COMEDOR

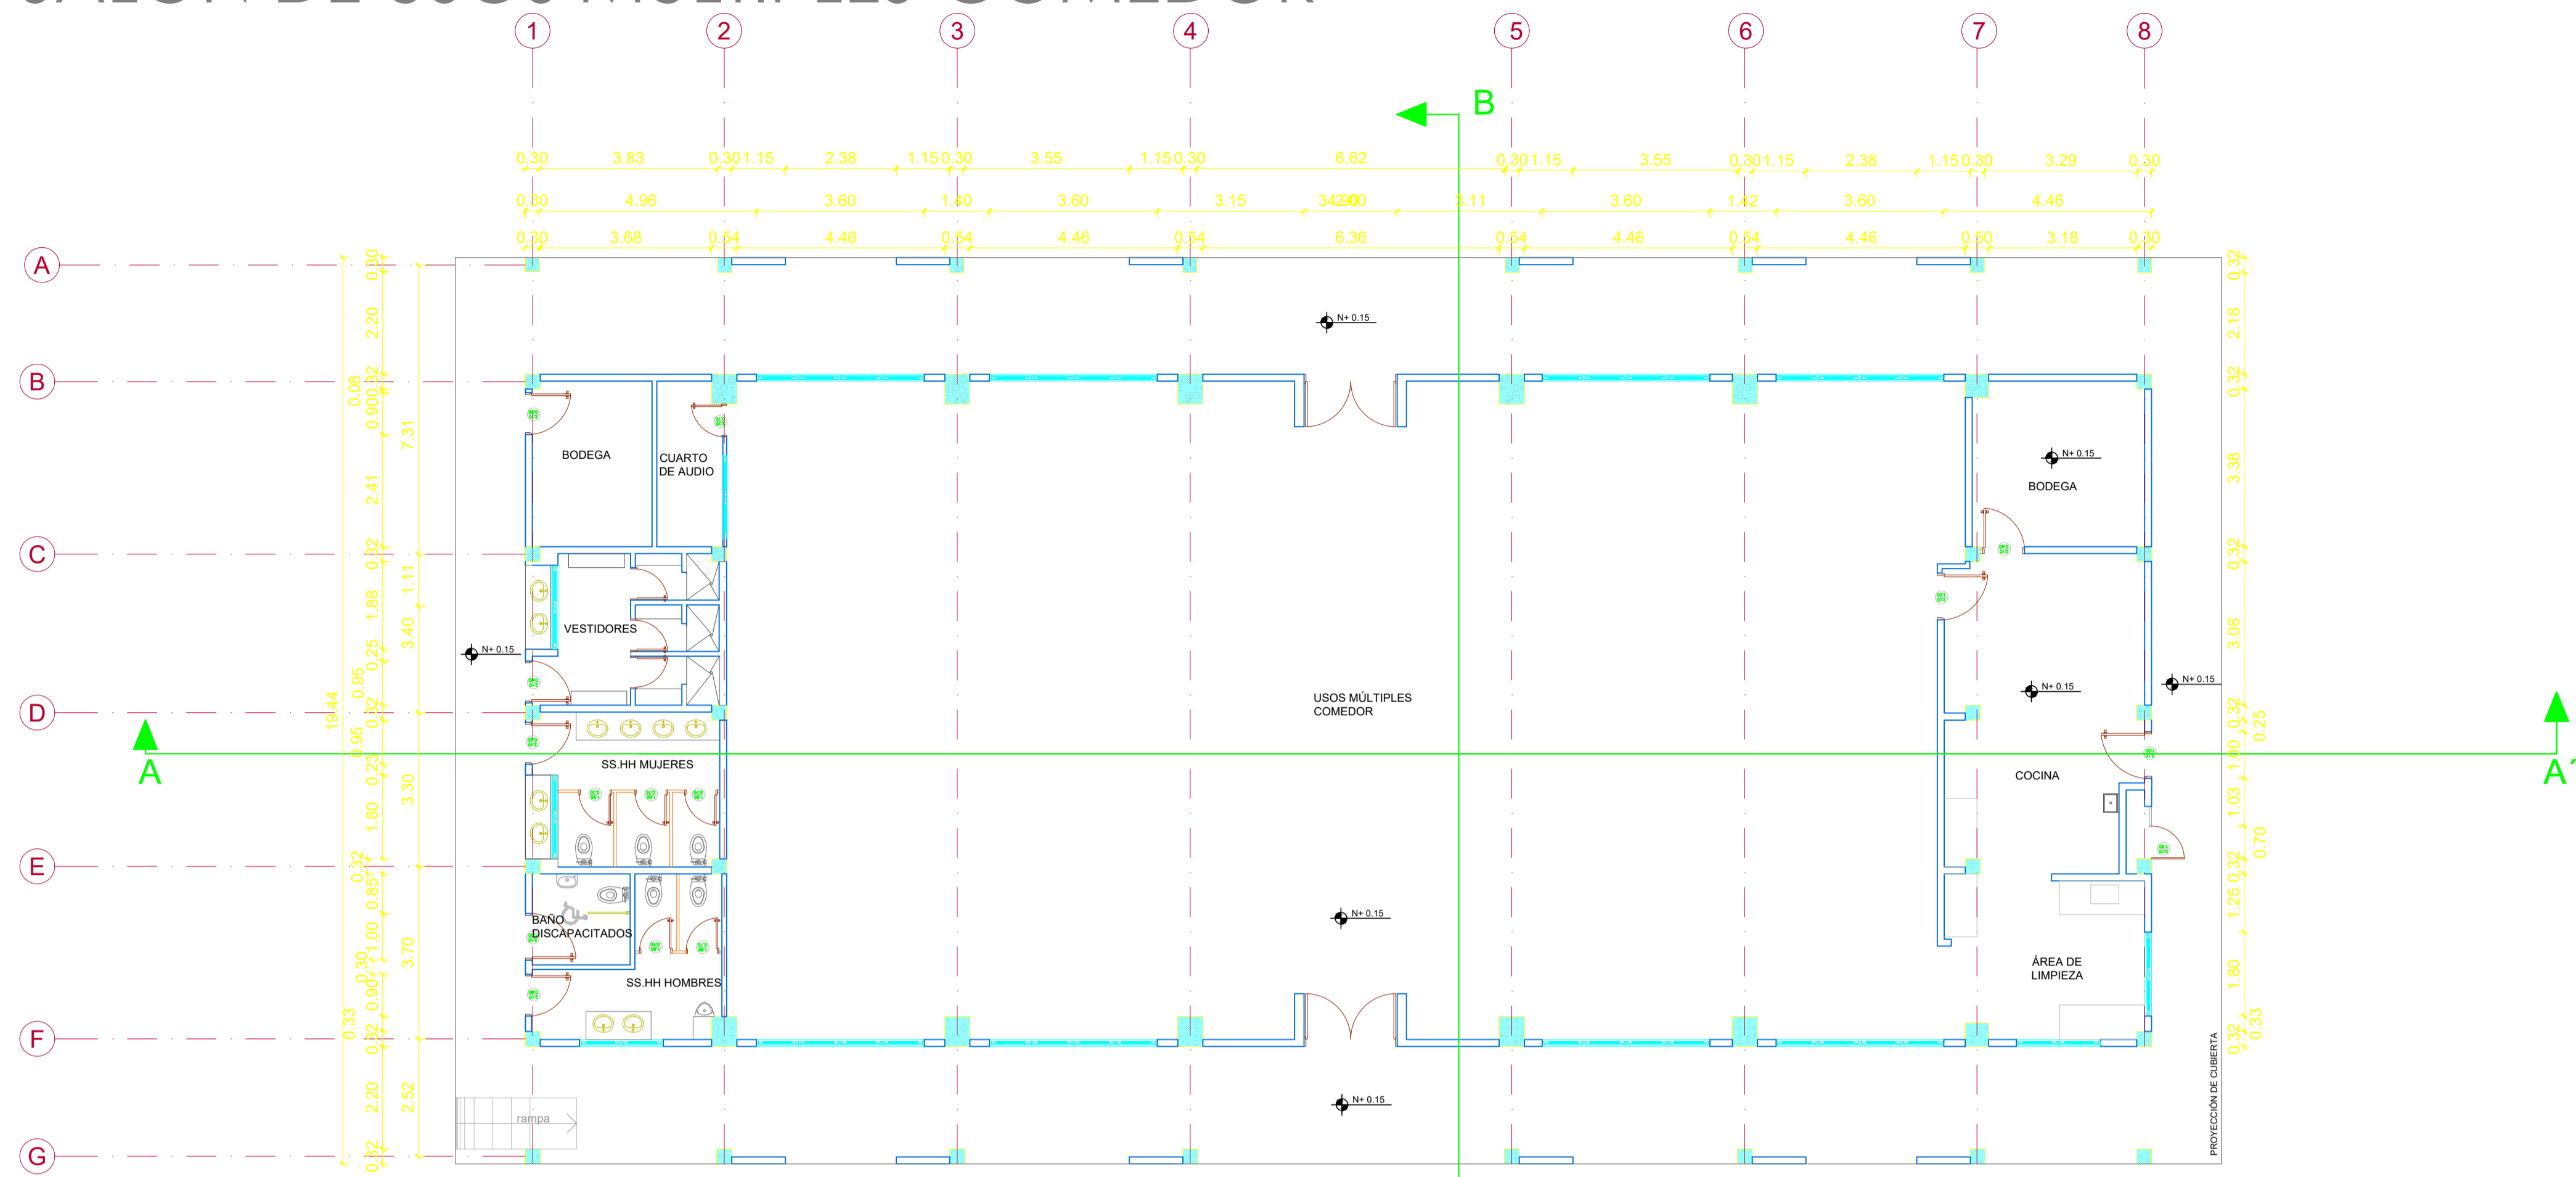

PLANTA ARQUITECTÓNICA
ESCALA 1:100




PLANTA DE CUBIERTA
ESCALA 1:100



ING. JULIO CÉSAR ZAMBRANO ZAMBRANO
DIRECTOR SUBROGANTE DE TRANSPORTE Y OBRAS PÚBLICAS
DISTRITAL DE MANABÍ

ARQ. JUAN PABLO VILLAFUERTE
DIRECTOR NACIONAL DE INFRAESTRUCTURA FÍSICA

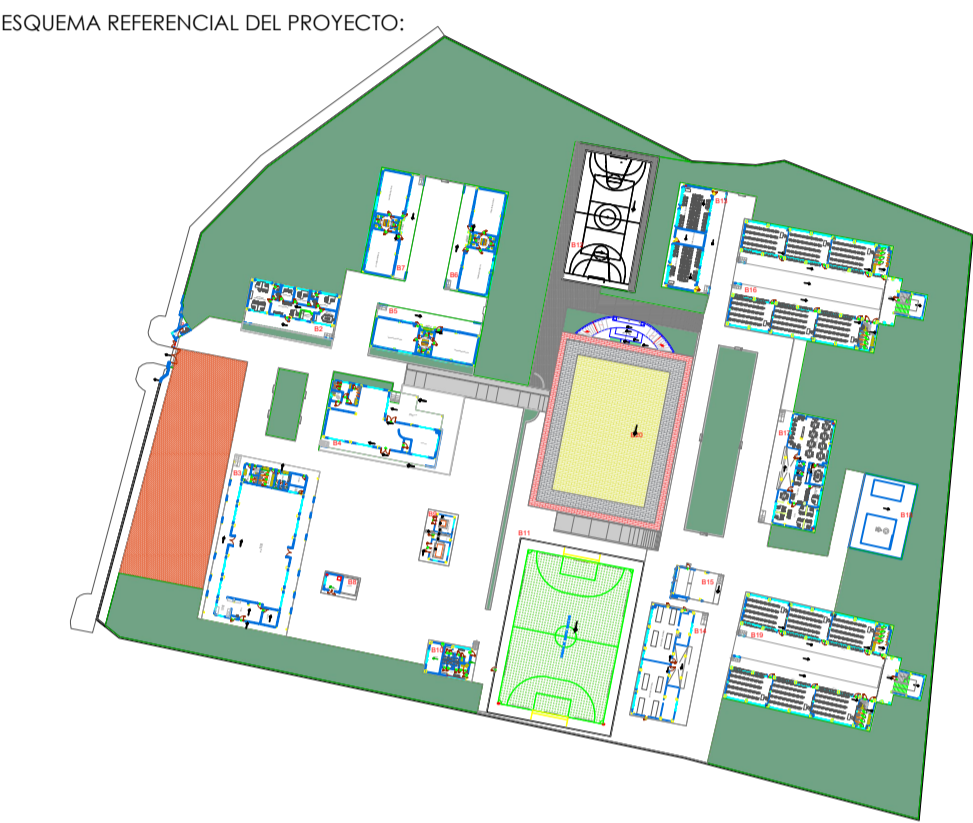

PROYECTO:
"UNIDAD EDUCATIVA ESTANDARIZADA DEL MILENIO"
CAMPOZANO

UBICACIÓN:
MANABÍ PROVINCIA
PAJAN CANTÓN
CAMPOZANO PARROQUIA

TIPOLOGÍA:
MAYOR

CONTIENE:
BLOQUE SALÓN DE USOS MÚLTIPLES-COMEDOR
PLANTAS - CORTES - FACHADAS

ESCALA: INDICADAS
FECHA: DICIEMBRE 2022
LÁMINA N.º AR-07

DIBUJADO POR: ARQ. JEFFERSON ZAMBRANO
ELABORADO POR: ARQ. JACOB MERO

SELLOS MUNICIPALES: