


CALLE GENERAL ENRIQUE GALLO

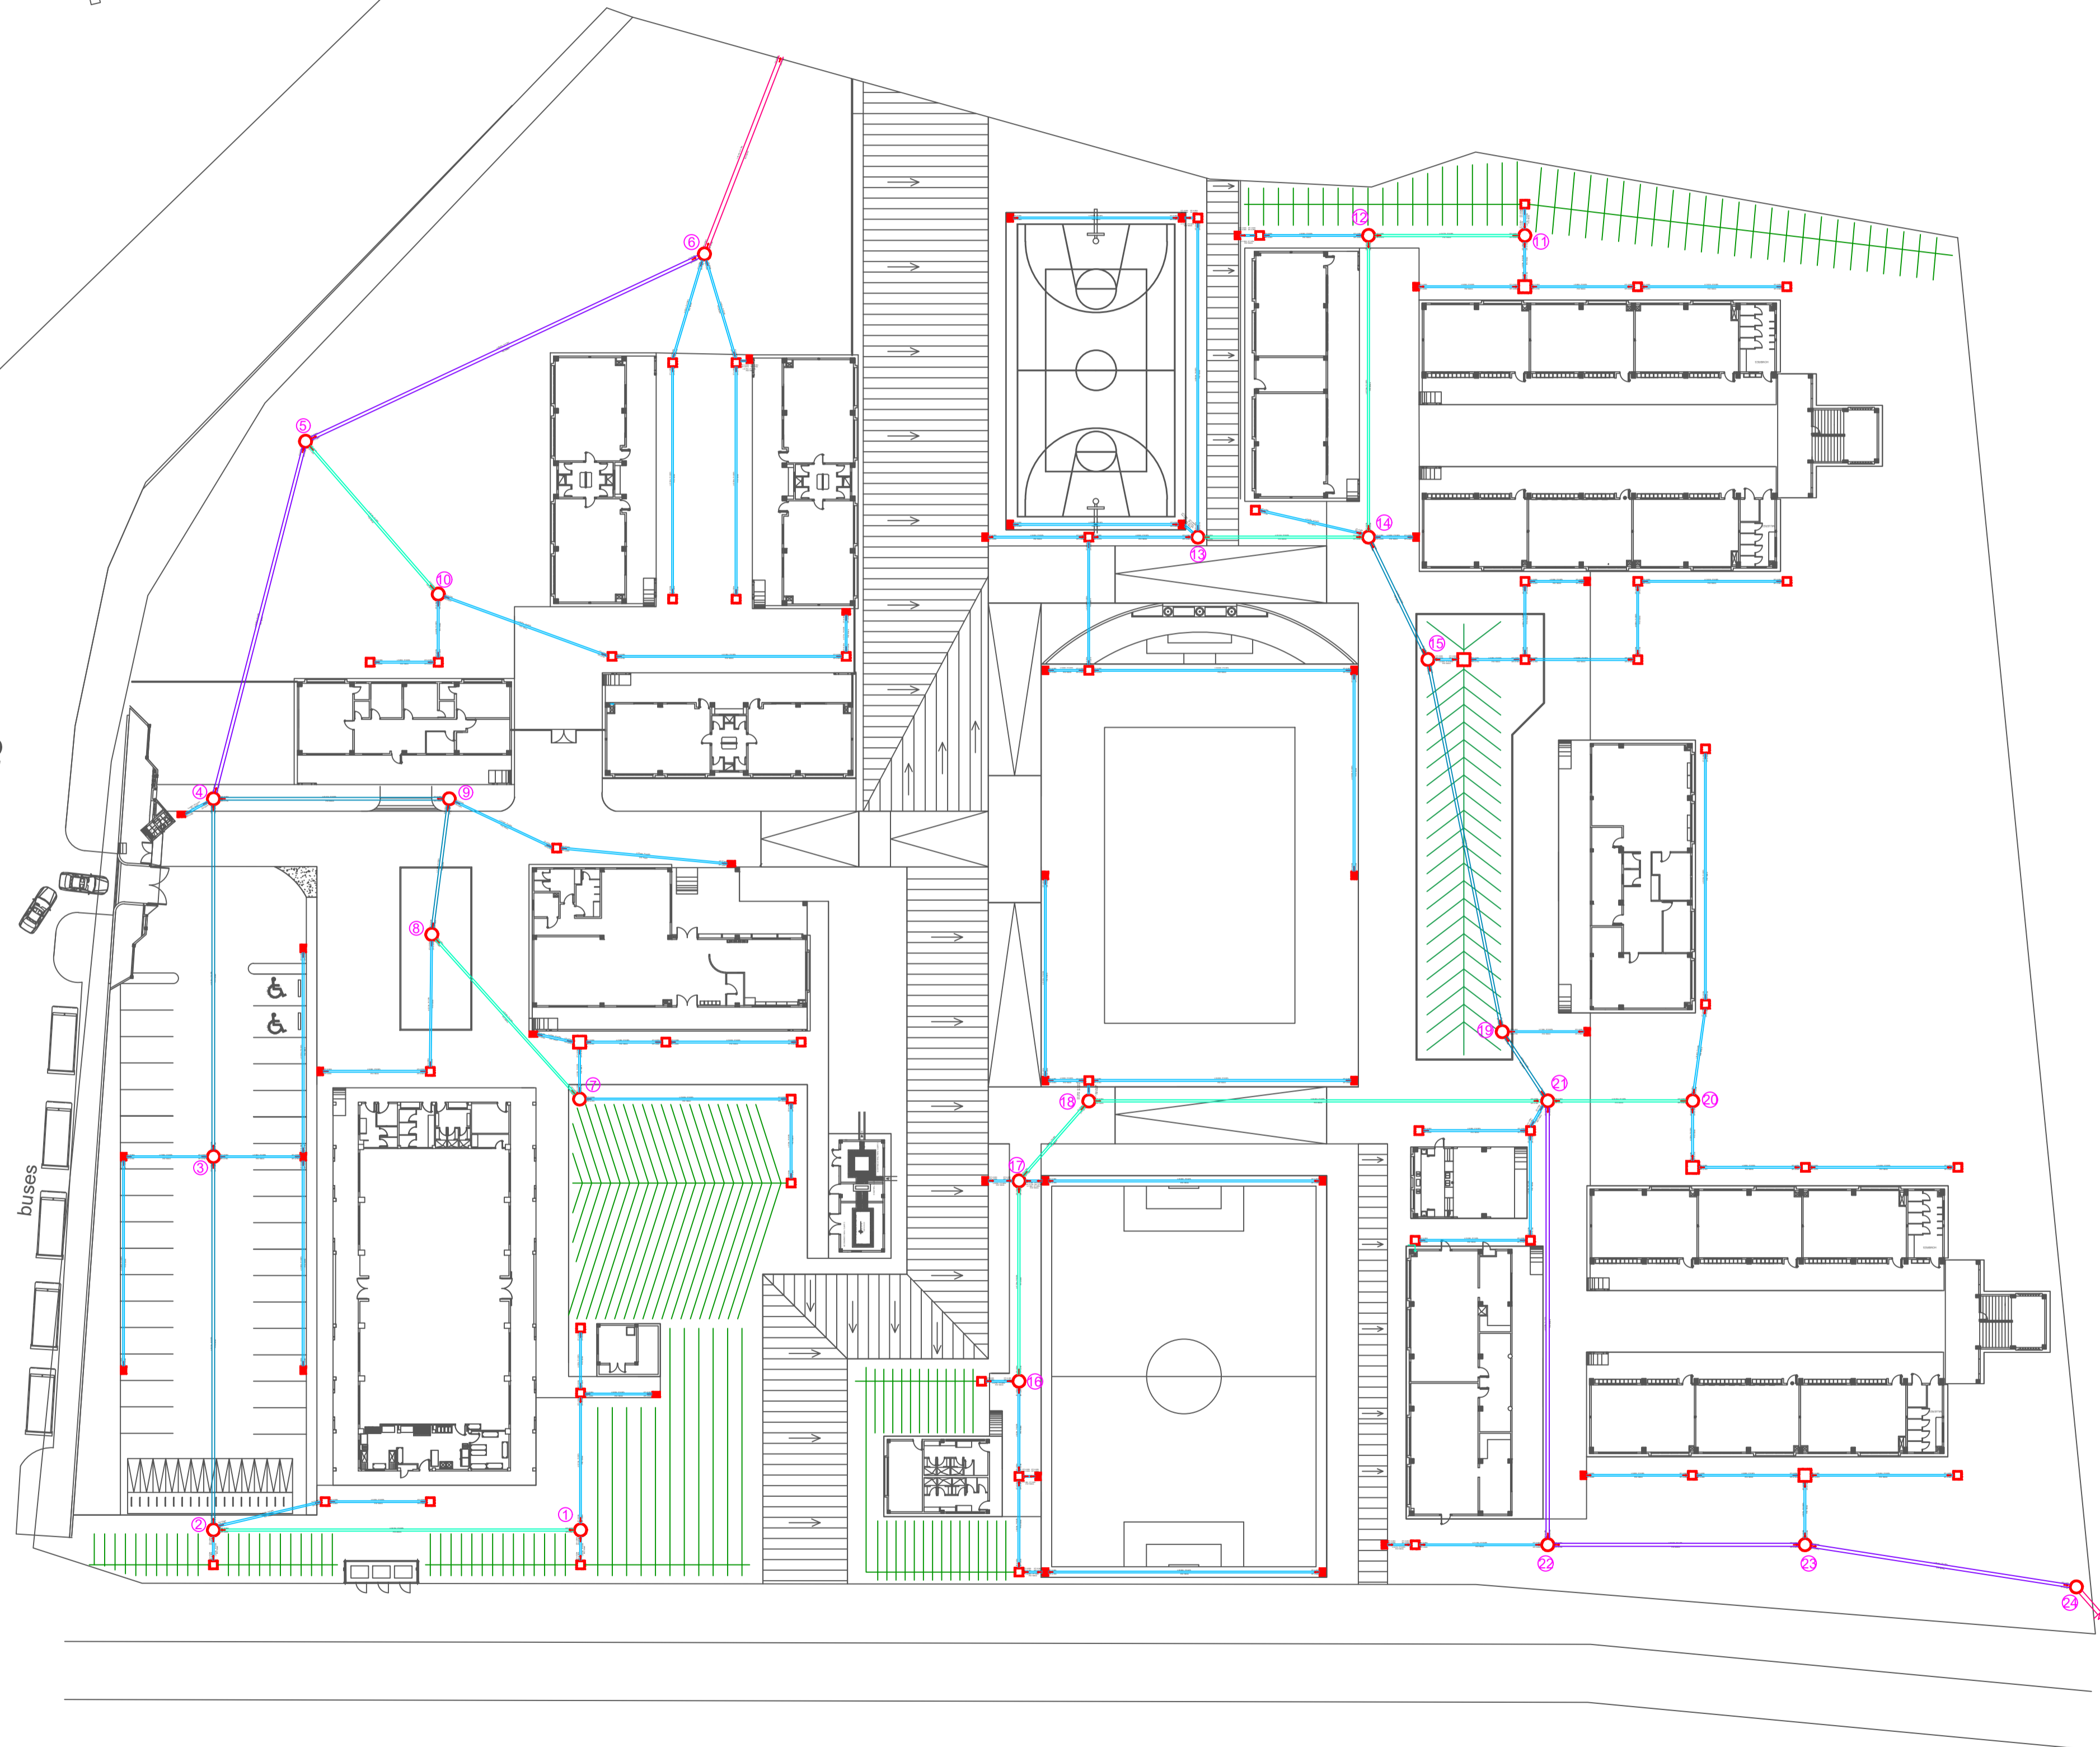

ING. JULIO CESAR ZAMBRANO ZAMBRANO
DIRECTOR SUBROGANTE MANABI

ARQ. JUAN PABLO VILLAFUERTE
DIRECTOR NACIONAL DE INFRAESTRUCTURA FISICA



PROYECTO:		
"UNIDAD EDUCATIVA ESTANDARIZADA DEL MILENIO "		
CAMPOZANO		
UBICACIÓN:		
MANABI	PAJAN	CAMPOZANO
PROVINCIA	CANTÓN	PARROQUIA
TIPOLOGÍA:	MAYOR	
CONTIENE:	INSTALACIONES HIDROSANITARIAS RED DE AGUAS LLUVIAS	
ESCALA:	FECHA:	LÁMINA N.º
INDICADAS	DICIEMBRE 2022	HS-019
ELABORADO:		
ING. TEDDY CEDERO GUILLEN		ING. EDDER SILDARIAGA

SELLOS MUNICIPALES: