


CALLE GENERAL ENRIQUE GALLO

buses

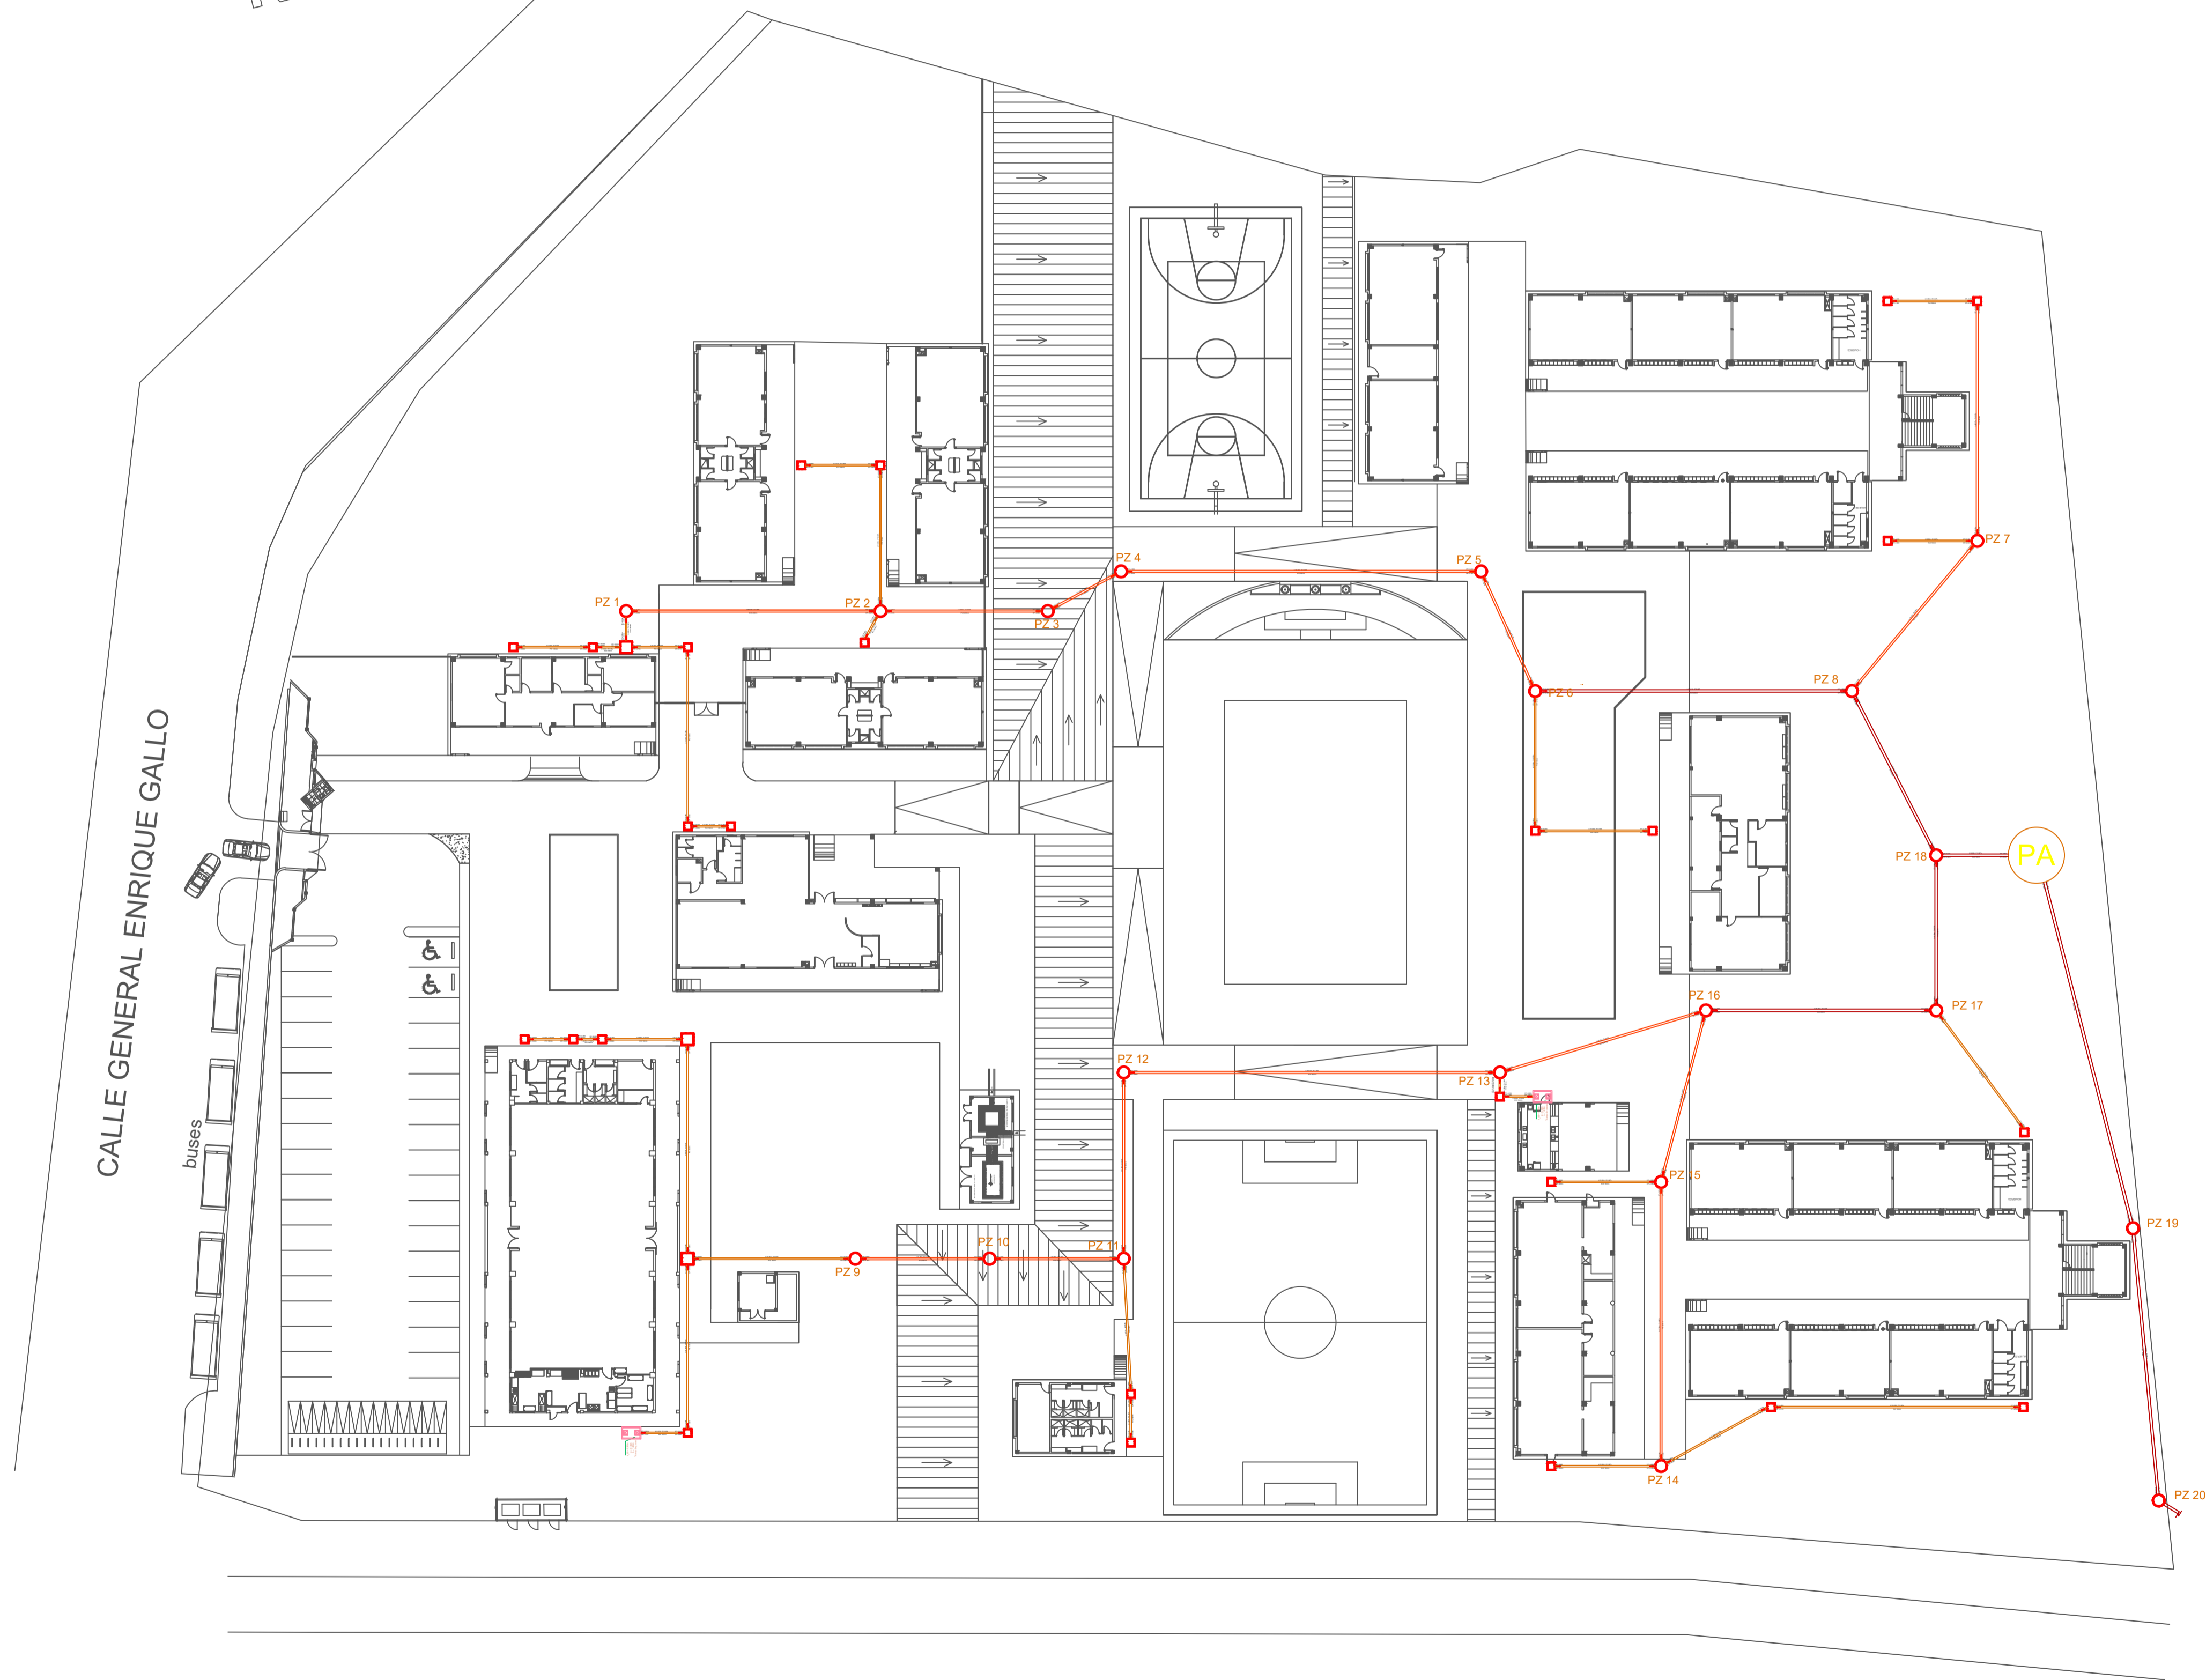

ING. JULIO CESAR ZAMBRANO ZAMBRANO
DIRECTOR SUBROGANTE MANABI

ARQ. JUAN PABLO VILLAFUERTE
DIRECTOR NACIONAL DE INFRAESTRUCTURA FISICA

ESQUEMA REFERENCIAL DEL PROYECTO:



PROYECTO:

"UNIDAD EDUCATIVA ESTANDARIZADA DEL MILENIO "
CAMPOZANO

UBICACIÓN:
MANABI PROVINCIA PAJAN CANTÓN CAMPOZANO PARROQUIA

TIPOLOGÍA:
MAYOR

CONTIENE:
INSTALACIONES HIDROSANITARIAS
RED DE AGUAS SERVIDAS

ESCALA: INDICADAS	FECHA: DICIEMBRE 2022	LÁMINA N.º HS-020
----------------------	--------------------------	----------------------

ELABORADO:
ING. TEDDY CEDERO GUILLEN
ING. EDDER SILDARIAGA

SELLOS MUNICIPALES: