
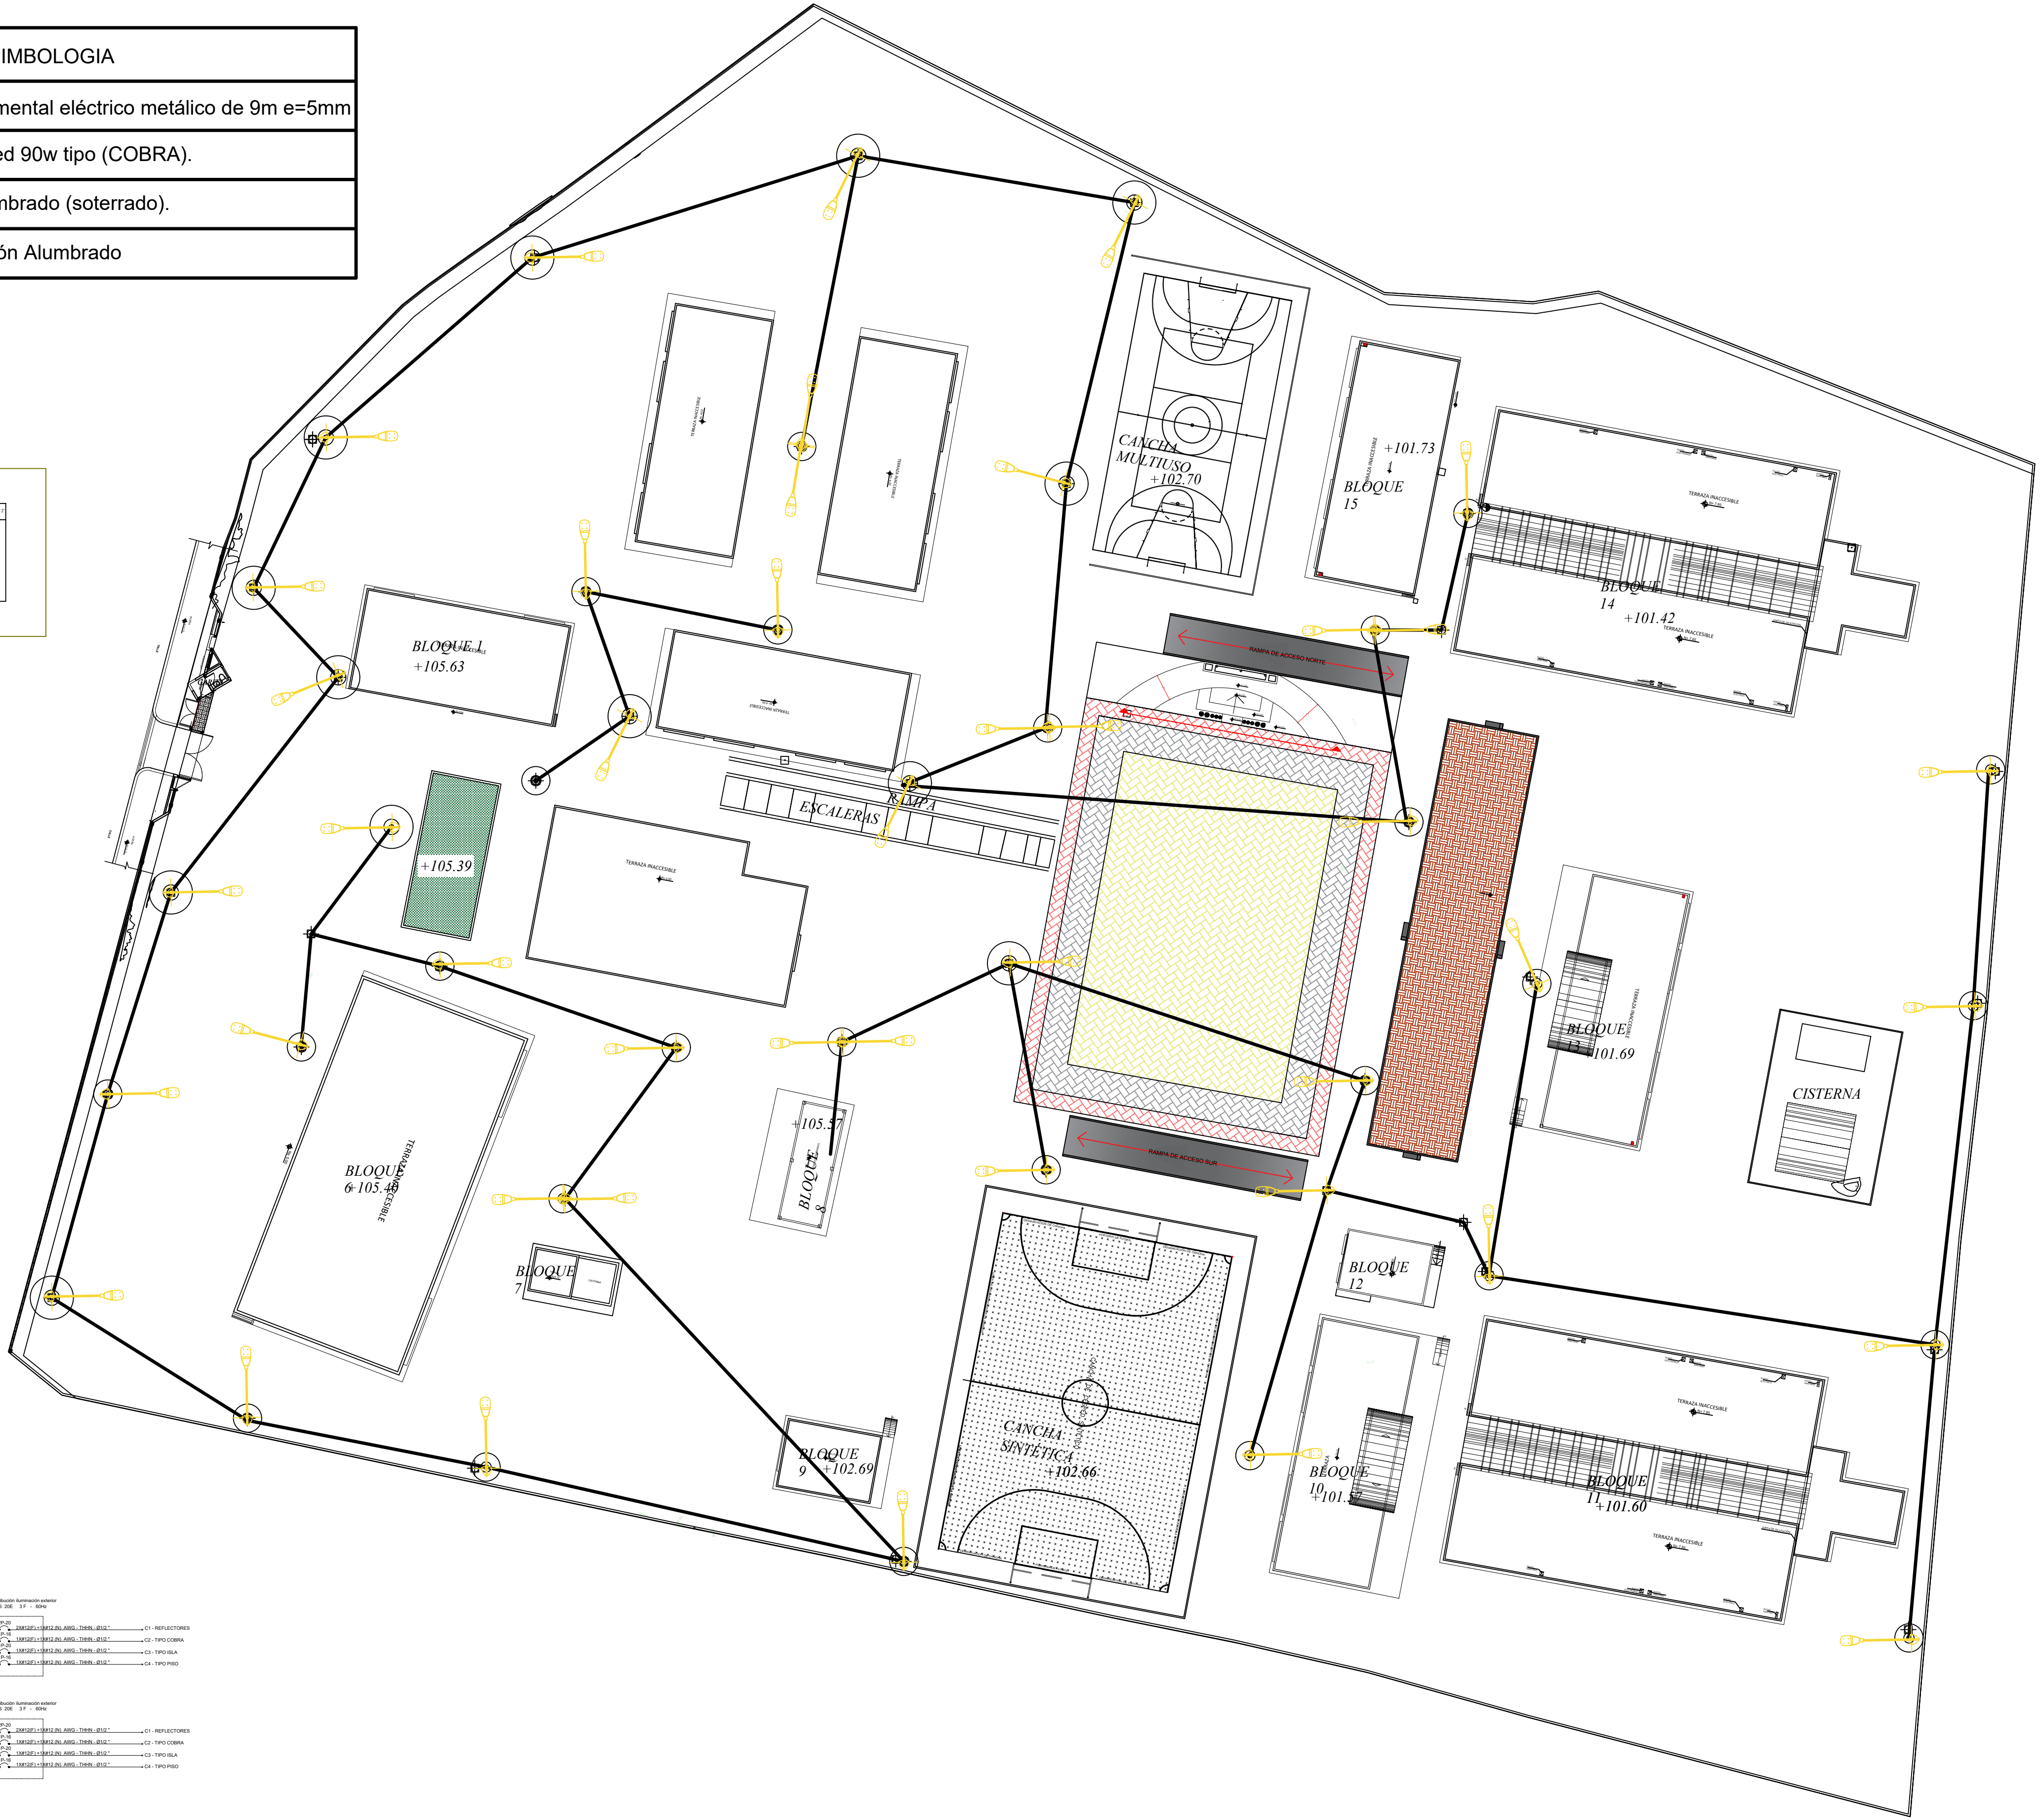


SIMBOLOGIA	
	Poste ornamental eléctrico metálico de 9m e=5mm
	Luminaria led 90w tipo (COBRA).
	Red de alumbrado (soterrado).
	Caja Revisión Alumbrado

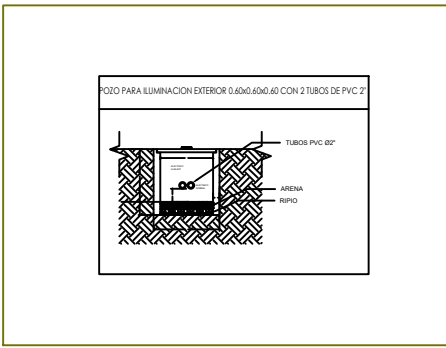

ING. JULIO CÉSAR ZAMBRANO ZAMBRANO
DIRECTOR SUBROGANTE DE TRANSPORTE Y OBRAS PÚBLICAS DISTRITAL DE MANABÍ

ARQ. JUAN PABLO VILLAFUERTE
DIRECTOR NACIONAL DE INFRAESTRUCTURA FÍSICA

ESQUEMA REFERENCIAL DEL PROYECTO:

PROYECTO:
"UNIDAD EDUCATIVA ESTANDARIZADA DEL MILENIO "
CAMPOZANO

UBICACIÓN:
MANABÍ PROVINCIA PAJAN CANTÓN CAMPOZANO PARROQUIA

TIPOLOGÍA:
MAYOR

CONTIENE:
ILUMINACION EXTERIOR ACTUAL

ESCALA:
INDICADAS

FECHA:
NOVIEMBRE 2022

LÁMINA: N.º

DIBUJADO POR:
ING. BAIRON ANCHUNDIA RISCO

SELLOS MUNICIPALES:

TL01 - Tablero de distribución iluminación exterior
10/20/20VOLTIOS 200 1/2" - 60W

1	REFLECTORES
2	TIPO CORONA
3	TIPO ALA
4	TIPO PASO

TL02 - Tablero de distribución iluminación exterior
10/20VOLTIOS 200 1/2" - 60W

1	REFLECTORES
2	TIPO CORONA
3	TIPO ALA
4	TIPO PASO