


BLOQUE DE 12 AULAS A

RESUMEN DE CUANTIFICACIÓN	
Lámina asfáltica con autoprotección de foil de aluminio para impermeabilización de losa	
DESCRIPCIÓN	CANTIDAD (m2)
BLOQUE 12 AULAS A	221.07

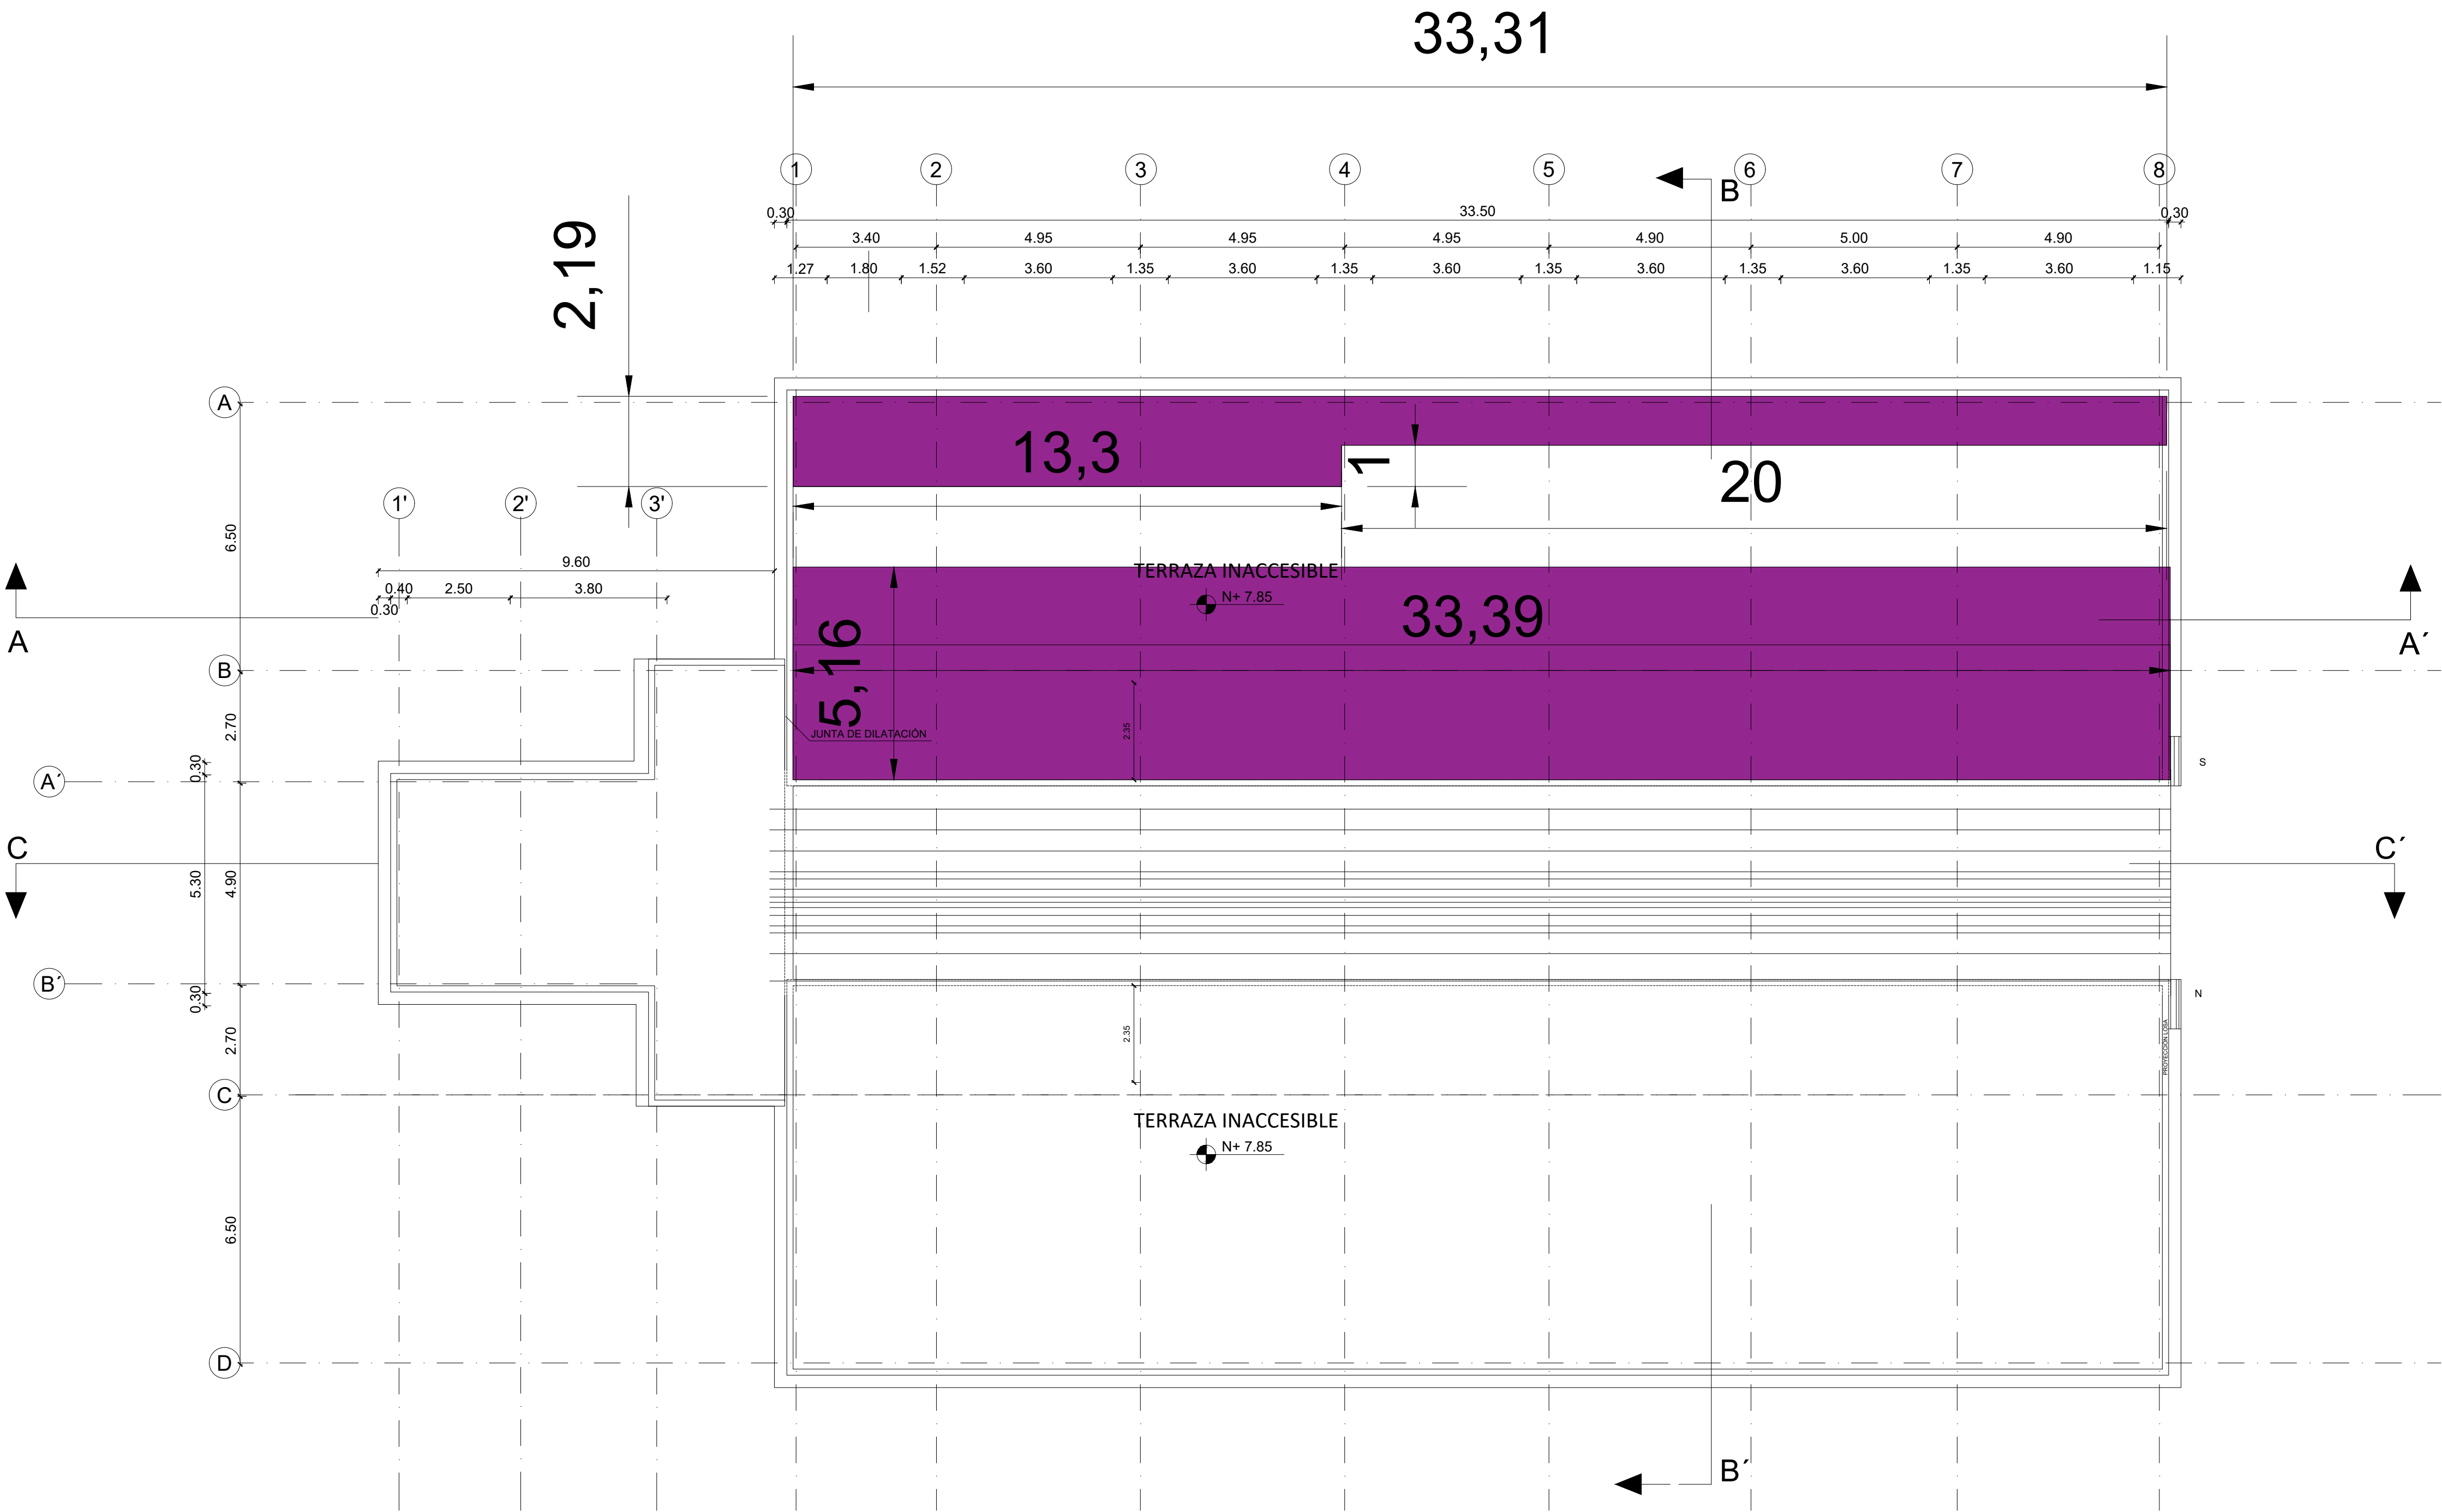


PLANTA DE CUBIERTA

ESCALA 1:100



ING. JULIO CÉSAR ZAMBRANO ZAMBRANO
DIRECTOR SUBROGANTE DE TRANSPORTE Y OBRAS PÚBLICAS
DISTRITAL DE MANABÍ

ARQ. JUAN PABLO VILLAFUERTE
DIRECTOR NACIONAL DE INFRAESTRUCTURA FÍSICA

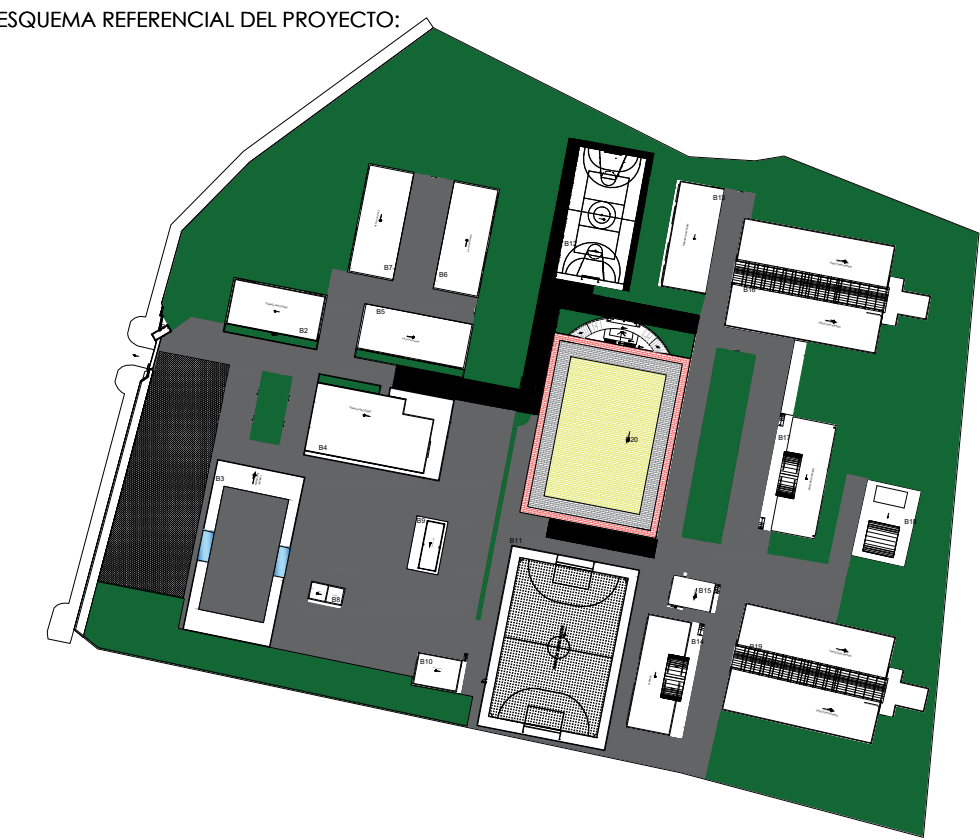

PROYECTO:
"UNIDAD EDUCATIVA ESTANDARIZADA DEL MILENIO " CAMPOZANO

UBICACIÓN:
MANABÍ PROVINCIA PAJAN CANTÓN CAMPOZANO PARROQUIA

TIPOLOGÍA:
MAYOR

CONTIENE:
BLOQUE DE 12 AULAS B PLANTA CUBIERTA

ESCALA: INDICADAS FECHA: DICIEMBRE 2022 LÁMINA N.º AR-27

DIBUJADO POR: ING. CRISTINA ROMERO ELABORADO POR: ING. MIGUEL ZAMBRANO

SELLOS MUNICIPALES: