


ING. ANTONINA ROMERO
DIRECTORA NACIONAL DE ESTUDIOS DE OBRAS PÚBLICAS

ARG. JUAN PABLO VILLAFUERTE
DIRECTOR NACIONAL DE INFRAESTRUCTURA FÍSICA

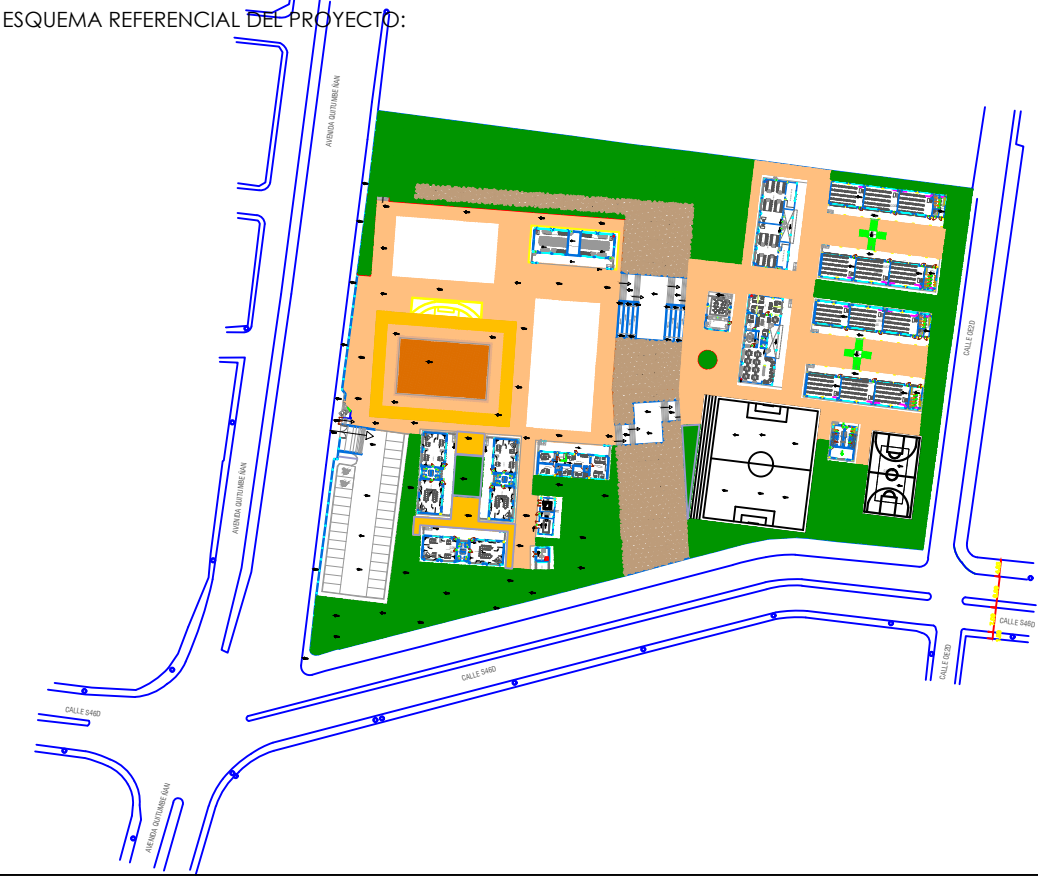

PROYECTO:

"UNIDAD EDUCATIVA ESTANDARIZADA DEL MILENIO " CENTRAL TÉCNICO

UBICACIÓN:

PICHINCHA PROVINCIA QUITO CANTÓN QUITUMBE PARROQUIA

TIPOLOGÍA:

MAYOR (1110 ALUMNOS)

CONTIENE:

BLOQUE DE 12 MÓDULOS "B"
PLANTA ALTA
SISTEMA FUERZA NORMAL

ESCALA:

INDICADAS

FECHA:

FEBRERO 2023


LÁMINA N.º

EL - 08

ELABORADO:

ING. EDISON PILLAJÓ
ANALISTA DE ESTUDIOS DE OBRAS PÚBLICAS

SELLOS MUNICIPALES:

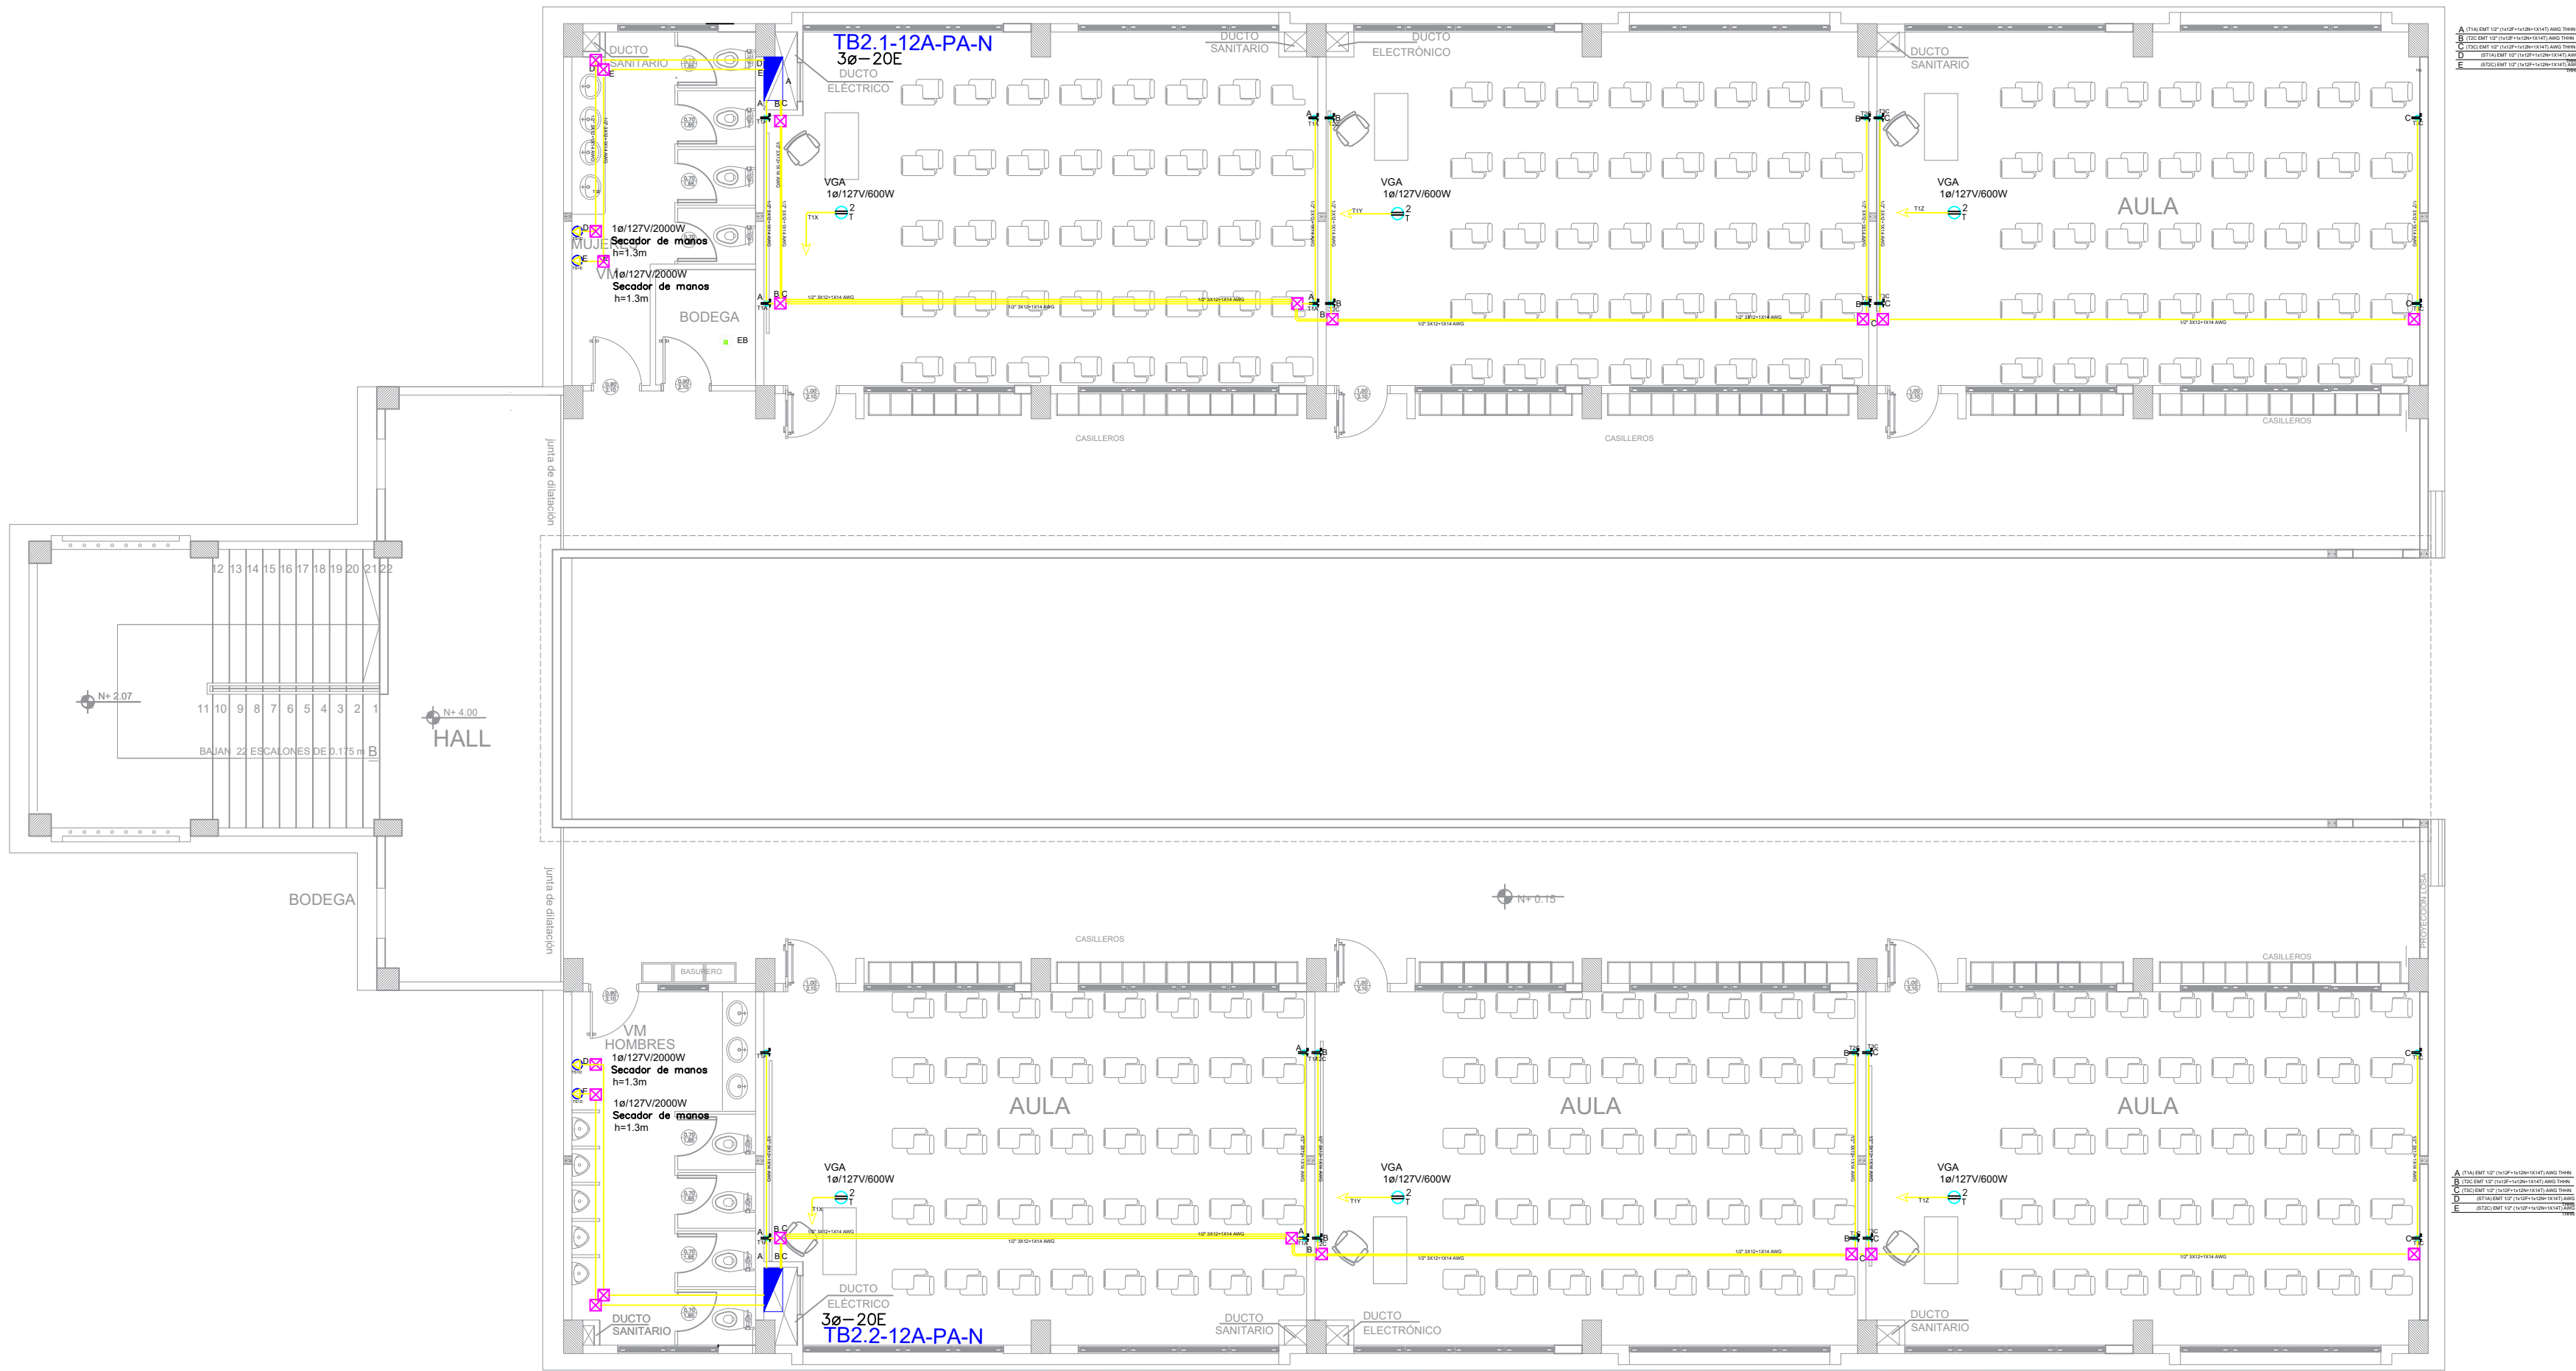

SIMBOLOGÍA SISTEMA FUERZA NORMAL	
ELEMENTO	DESCRIPCIÓN
	Tomacorriente doble polarizado con tierra
	Tomacorriente doble polarizado con tierra de piso
	Tomacorriente doble polarizado con tierra para techo
	Tomacorriente doble polarizado con tierra sobre mesón
	Tablero centro de carga - Sistema normal
	Tablero centro de carga - E espacios
	Tubería 1/2" Conduit EMT o Manguera negra 1/2" por techo o pared
	Tubería 1/2" Conduit EMT o manguera negra 1/2" por piso
	Caja de paso 10x10cm
	Salida especial, características indicadas en planos

CUADRO DE EQUIPOS DE AIRE ACONDICIONADO Y VENTILACIÓN

CUADRO DE EQUIPOS DE AIRE ACONDICIONADO Y VENTILACIÓN															
ITEM	DENOMINACION	CANTIDAD	CARACTERISTICAS MECANICAS						CARACTERISTICAS ELECTRICAS					OBSERVACIÓN	
			TIPO	CAP. BTU/H	CFM	PRESION ESTÁTICA	FILTRO	NIVEL DE RUIDO dBA	pot HP	Ø FASE	V Volt	Hz Frecuencia	A Amp		Pot kW
EB	VENTILADOR DE BAÑO		Tipo plafon	—	100	0.25	—	—		1	110	60	—	0.040	