


UNIDAD
EDUCATIVA

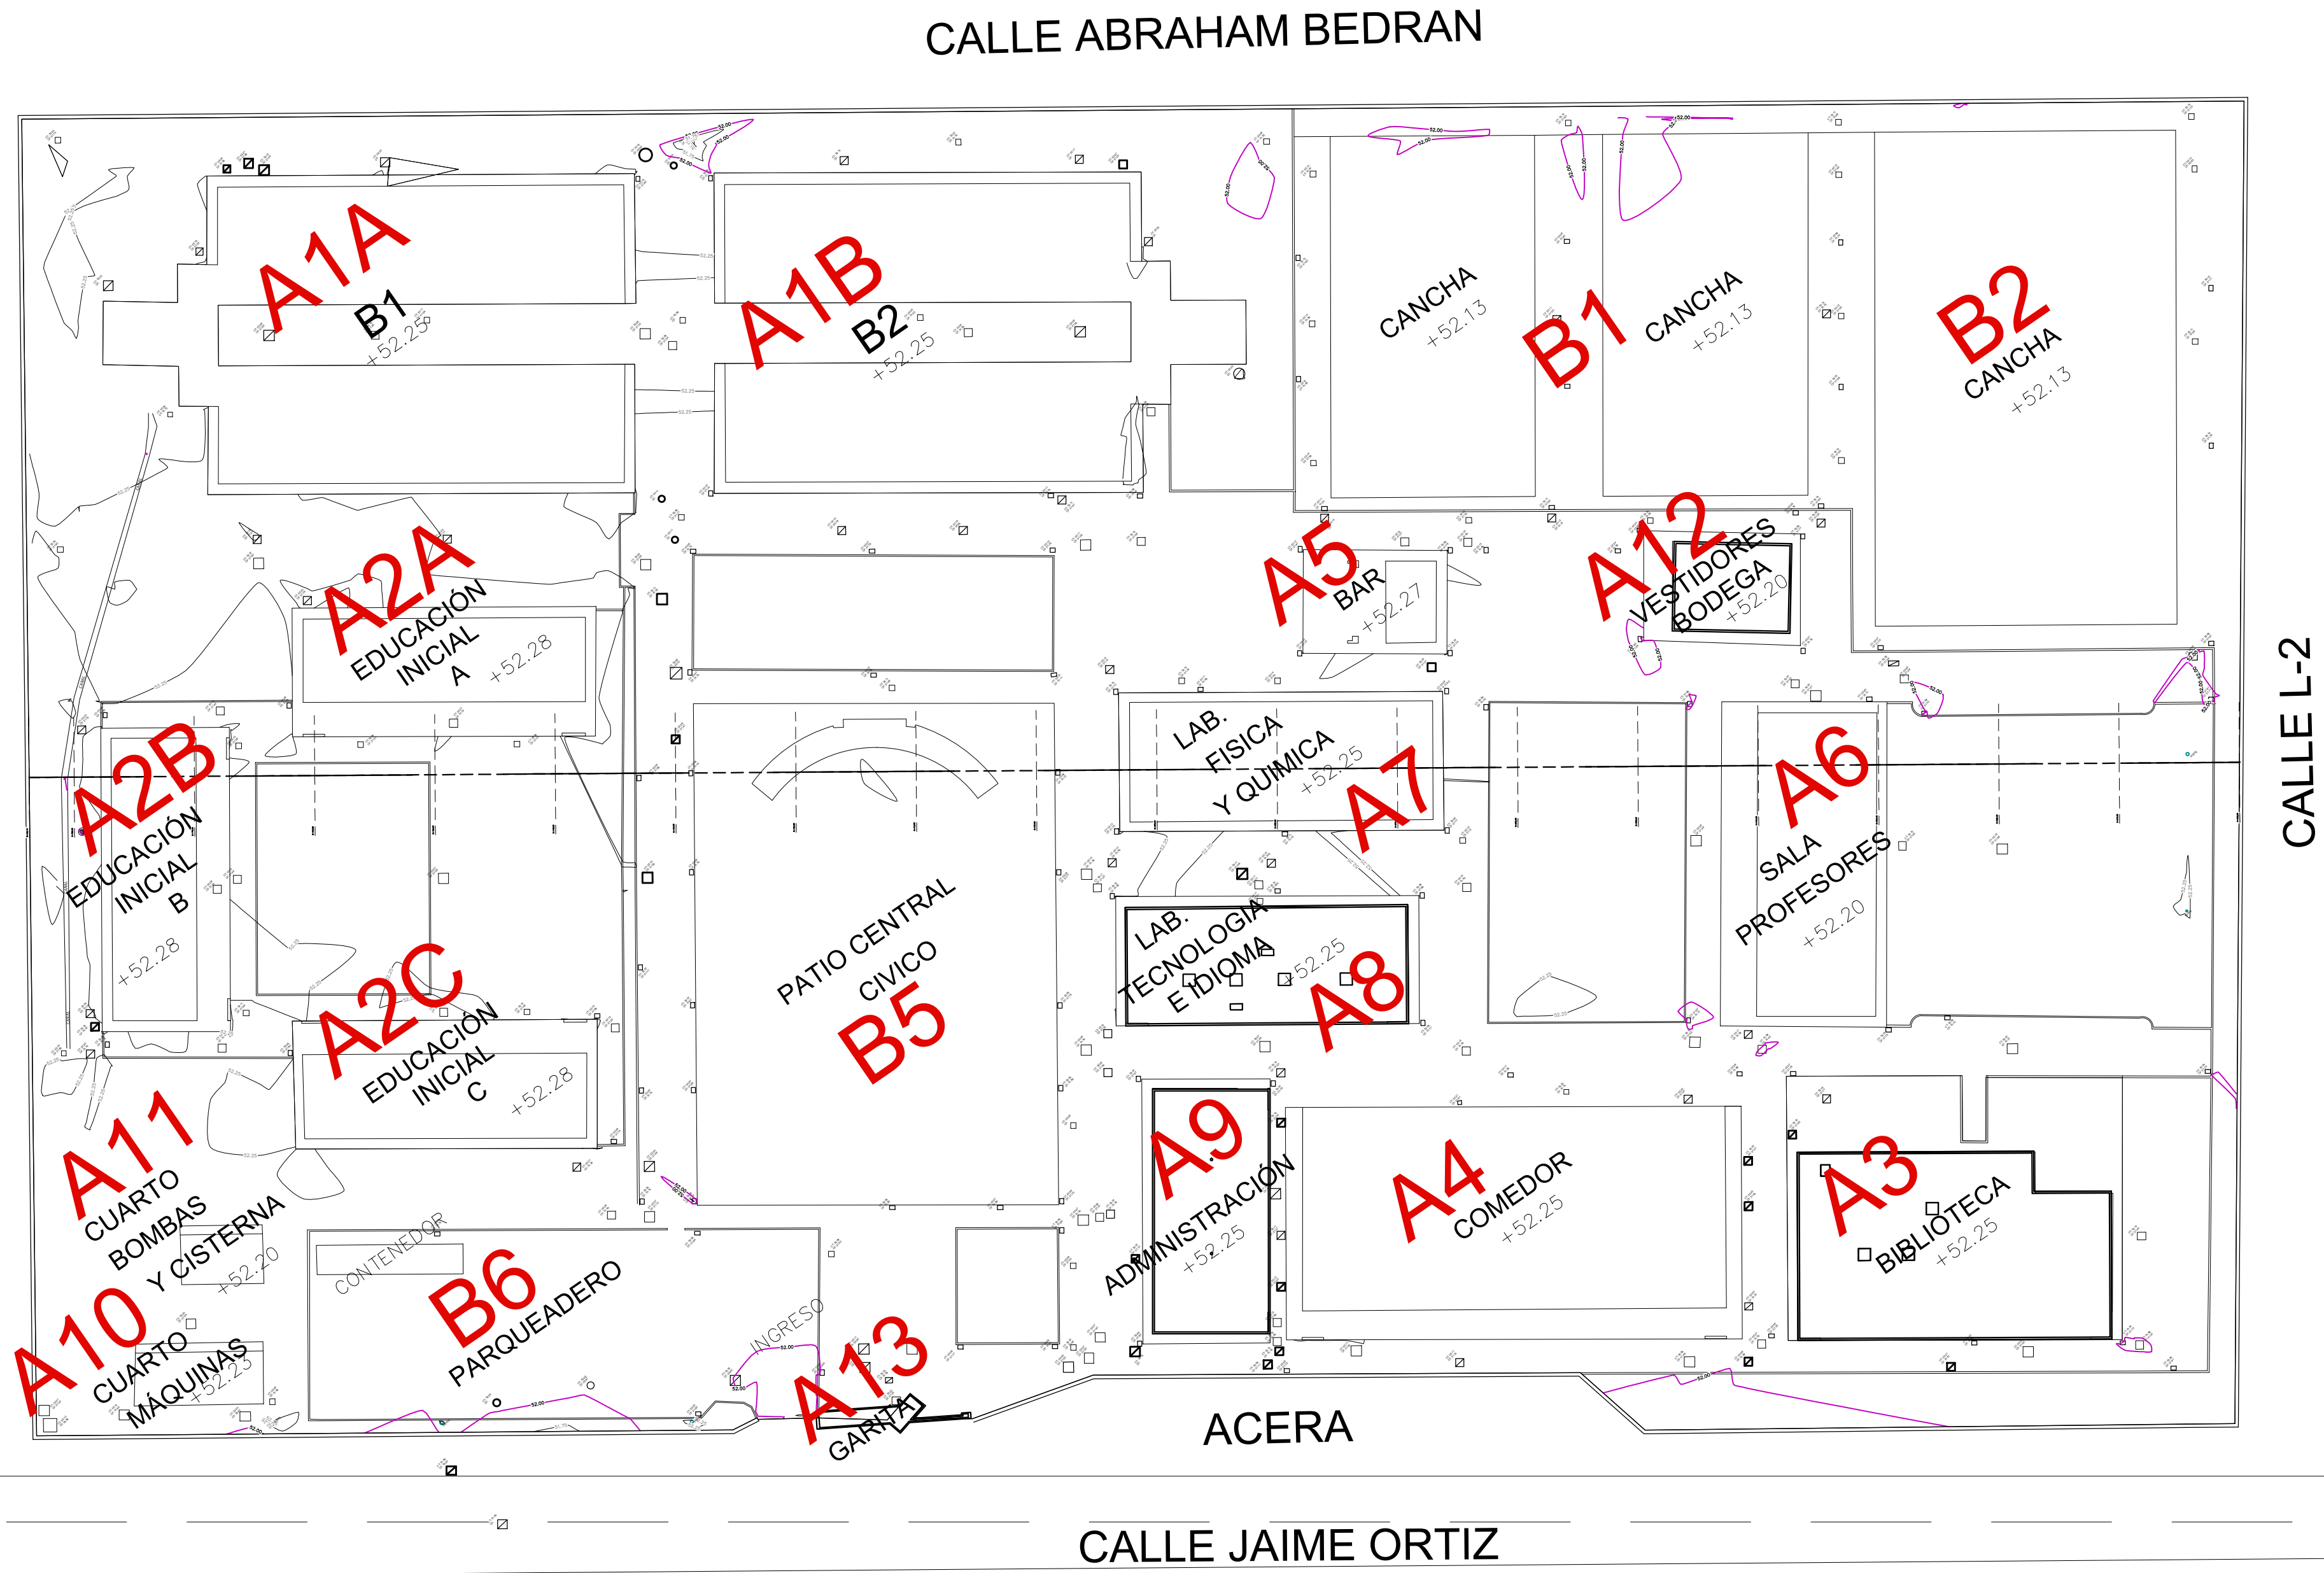

UBICACIÓN GENERAL

ESCALA 1:400

MINISTERIO DE
TRANSPORTE Y
OBRAS PÚBLICAS

MINISTERIO
DE EDUCACIÓN

ING. FREDDY MOREIRA MOREIRA
DIRECTOR DISTRITAL DE TRANSPORTE Y OBRAS PÚBLICAS DE GUAYAS

ARQ. JUAN PABLO VILLAFUERTE
DIRECTOR NACIONAL DE INFRAESTRUCTURA FÍSICA

ESQUEMA REFERENCIAL DEL PROYECTO:



PROYECTO:
"UNIDAD EDUCATIVA ESTANDARIZADA DEL MILENIO " NARANJITO

UBICACIÓN:
GUAYAS PROVINCIA NARANJITO CANTÓN NARANJITO PARROQUIA

TIPOLOGÍA:
MAYOR

CONTIENE:
UBICACIÓN GENERAL

ESCALA: INDICADAS FECHA: NOVIEMBRE 2022 LÁMINA N.º A - 001

ELABORADO:
ARQ. FLORES RUTH M.S.C. ANALISTA TÉCNICO DE PROYECTO ARQ. BEATRIZ ULLOA DIBUJANTE

SELLOS MUNICIPALES: