




PLANTA ARQUITECTONICA  
ESCALA 1:50

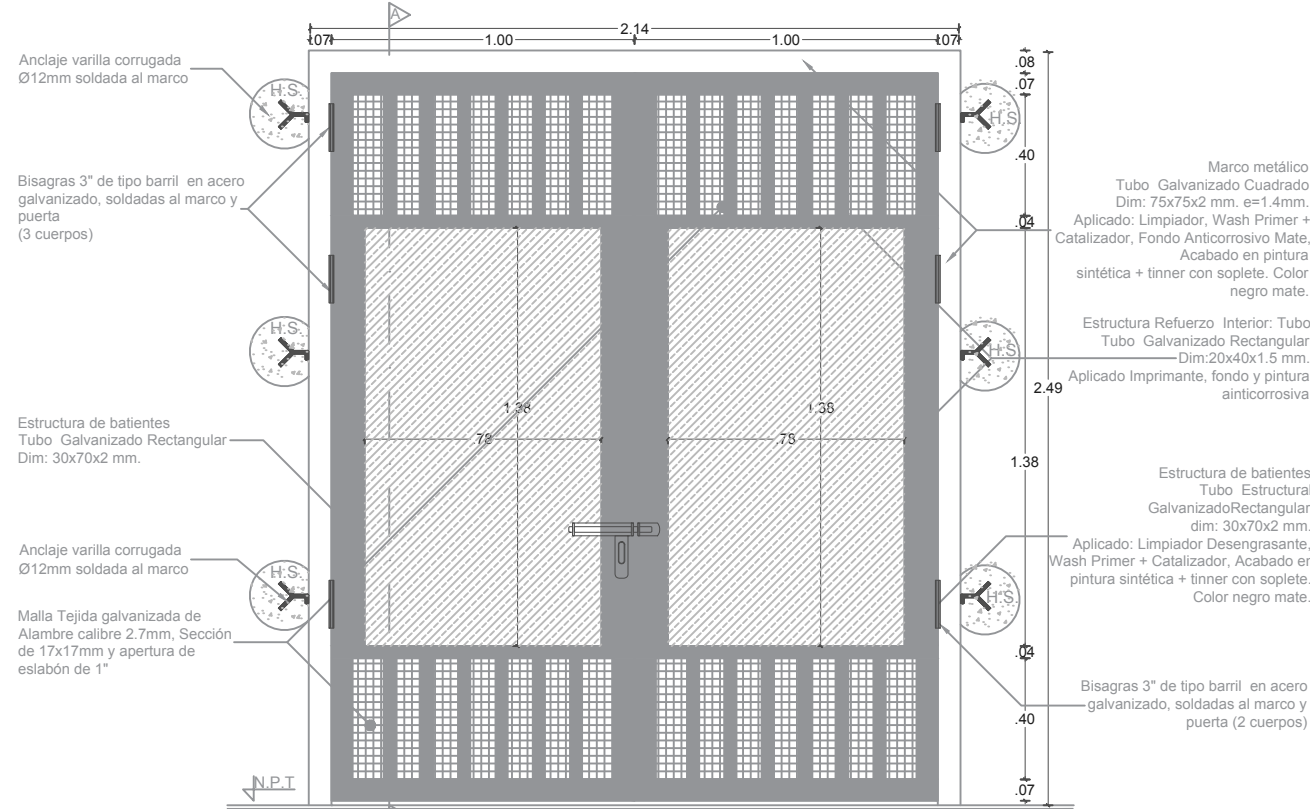

DETALLE DE PUERTAS

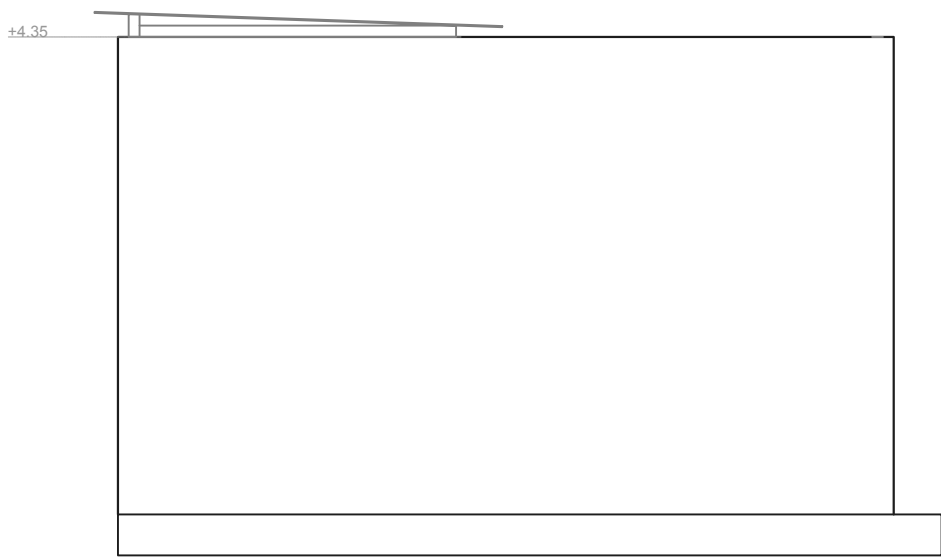


FACHADA POSTERIOR  
ESCALA 1:50

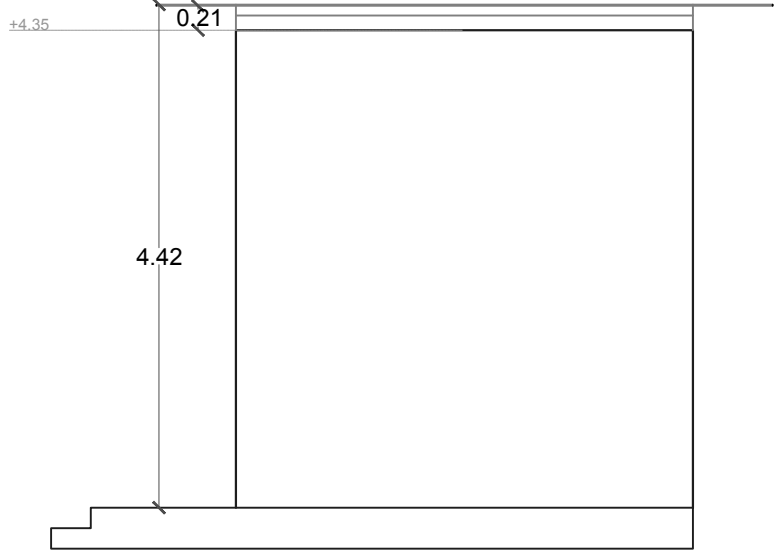


FACHADA LAT. DER.  
ESCALA 1:50


DETALLE DE VENTANA

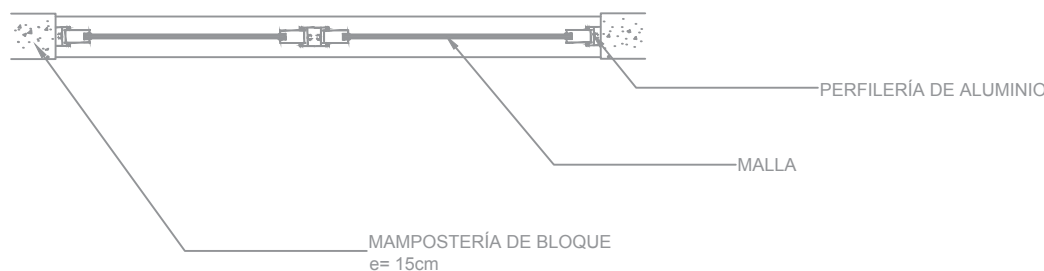


PLANTA  
ESCALA 1:25

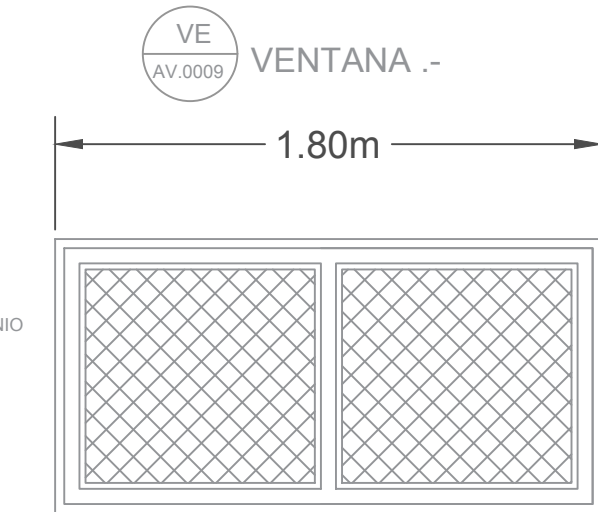


ELEVACIÓN  
ESCALA 1:25

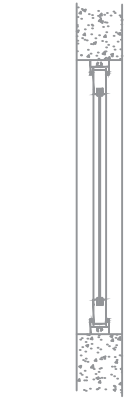


SECCIÓN  
ESCALA 1:25

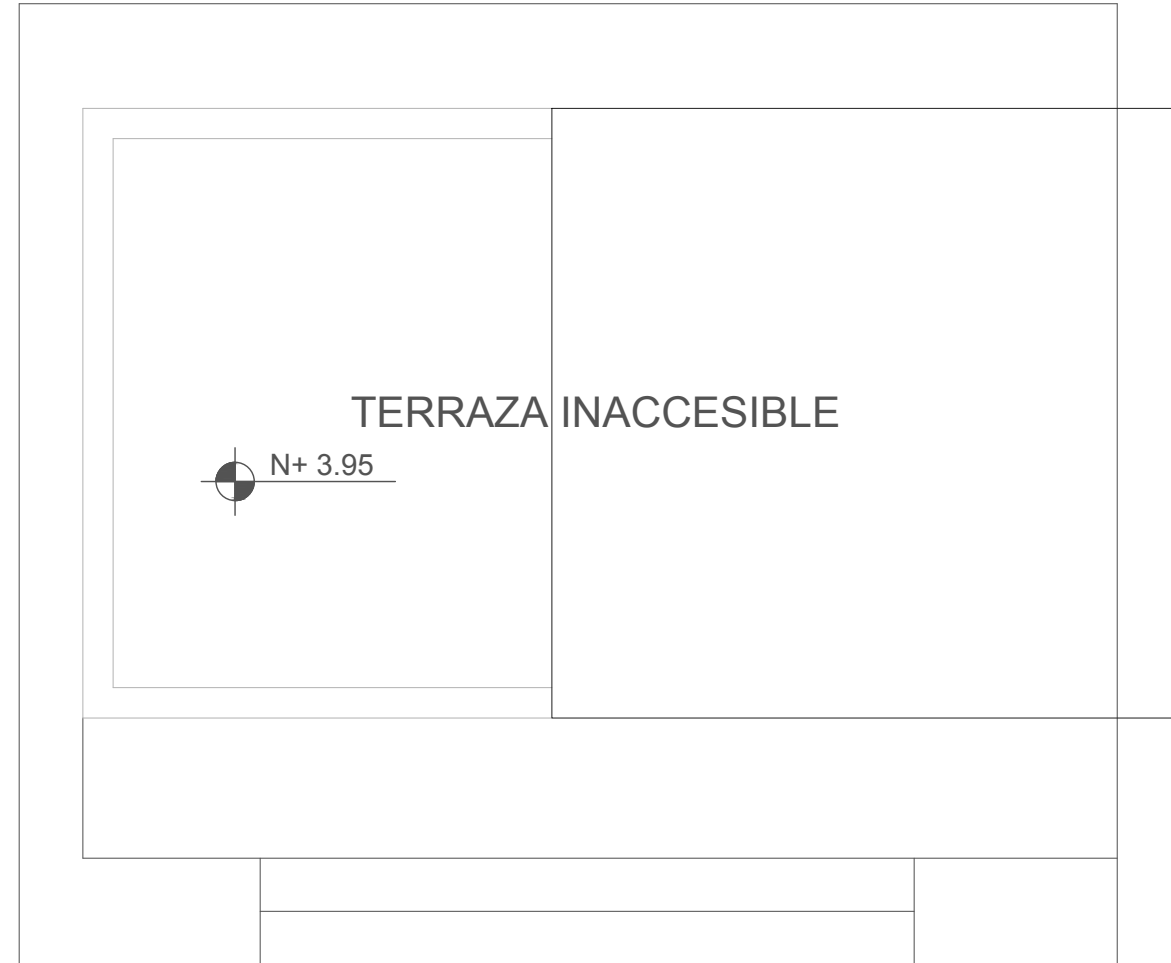


IMPLANTACION  
ESCALA 1:150

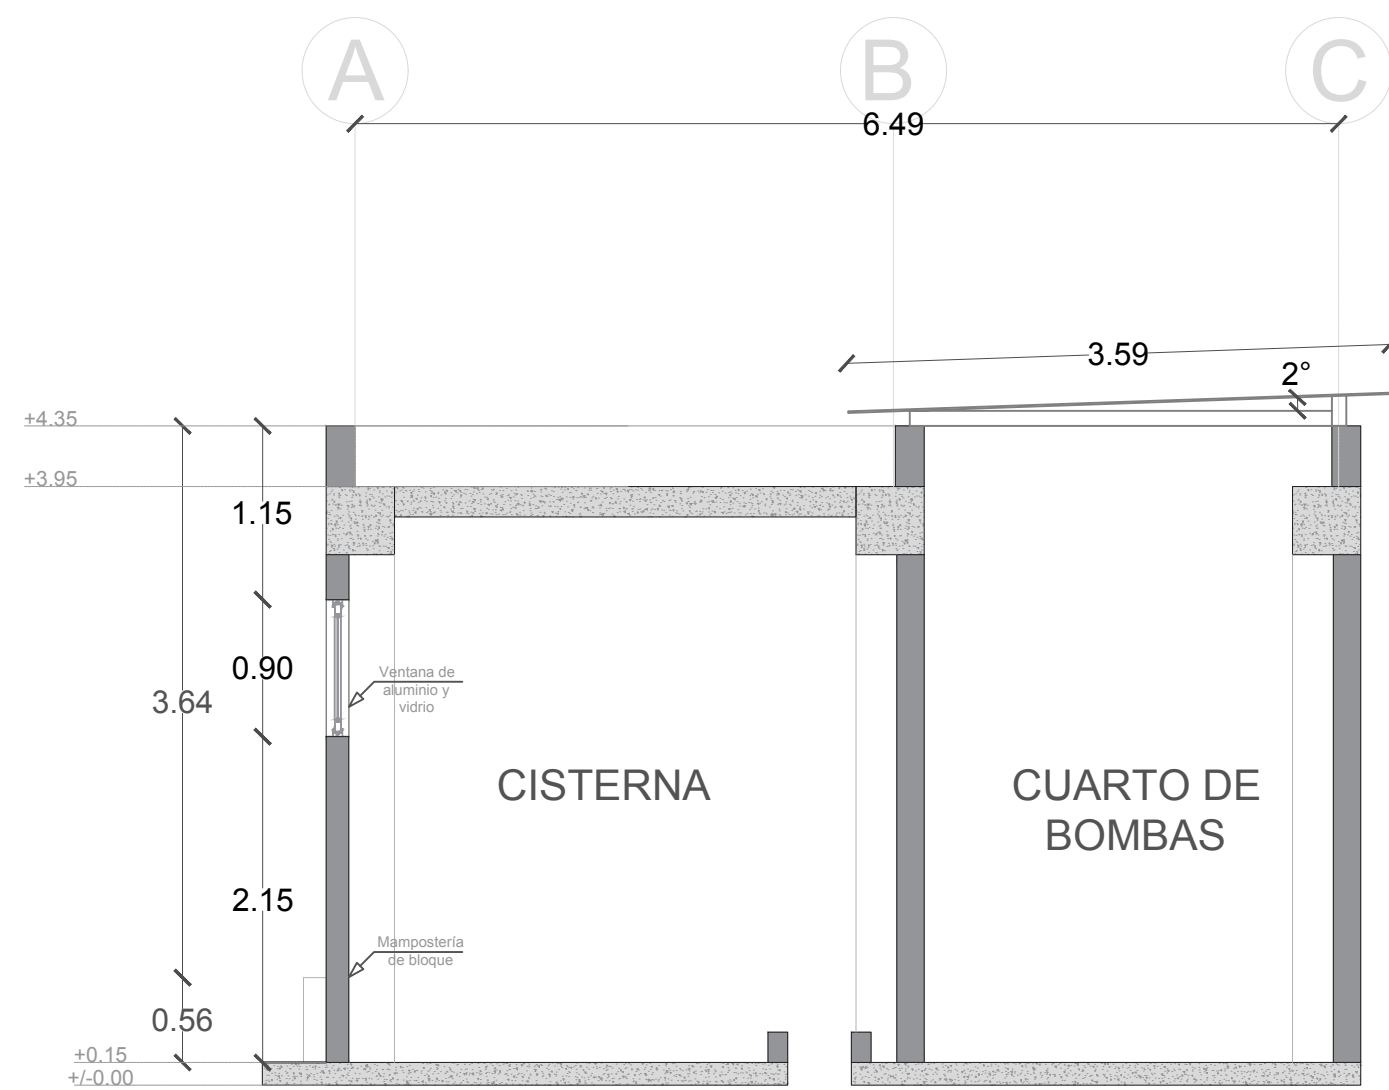

CORTE A-A'  
ESCALA 1:50

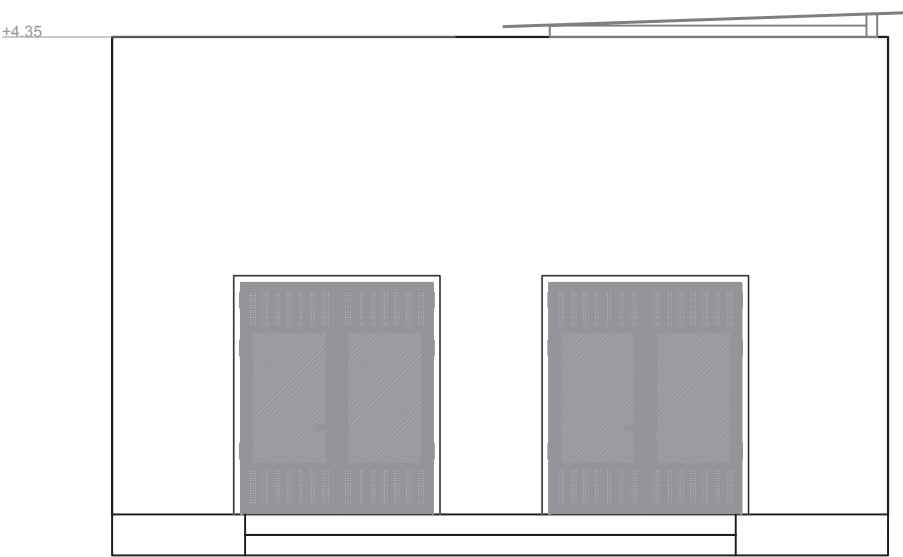

FACHADA FRONTAL  
ESCALA 1:50

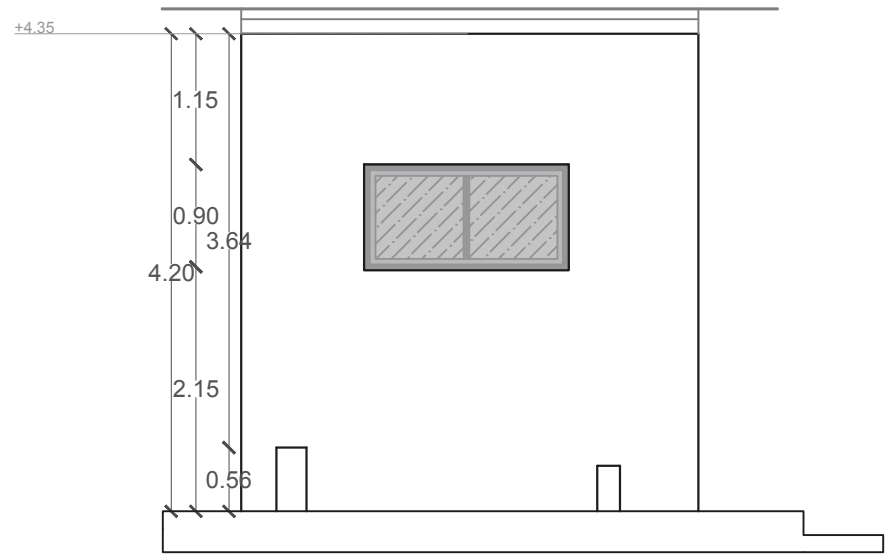


FACHADA LAT. IZQ.  
ESCALA 1:50

MINISTERIO DE  
TRANSPORTE Y  
OBRAS PÚBLICAS  
  
MINISTERIO DE  
EDUCACIÓN

ING. FREDDY MOREIRA MOREIRA  
DIRECTOR DISTRITAL DE TRANSPORTE Y OBRAS PÚBLICAS DE GUAYAS  
ARQ. JUAN PABLO VILLAFUERTE  
DIRECTOR NACIONAL DE INFRAESTRUCTURA FÍSICA

ESQUEMA REFERENCIAL DEL PROYECTO:

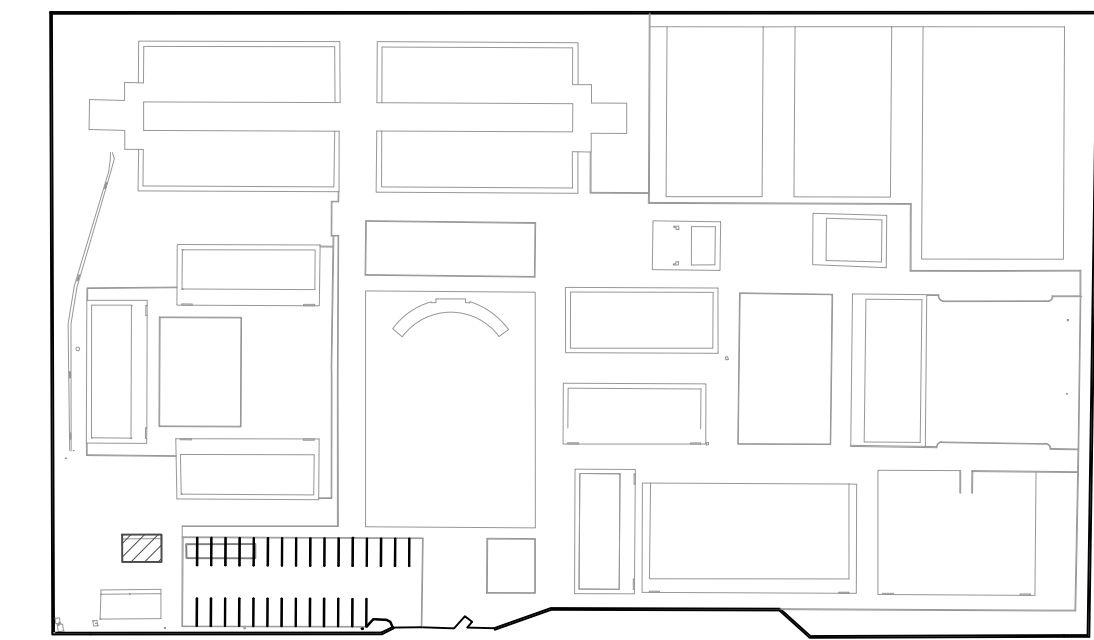

PROYECTO:

UBICACIÓN:  
GUAYAS PROVINCIA: NARANJITO CANTON: NARANJITO PARROQUIA:

TIPOLOGÍA:  
MAYOR

CONTIENE:  
PLANTAS - FACHADAS - CORTE  
BLOQUE BOMBA Y CISTERNA

ESCALA: INDICADAS  
FECHA: NOVIEMBRE 2022  
LAMINA: 1/1

DUBUJADO POR: BERNEI PRIETO BAZURTO.  
INGENIERO CIVIL  
ELABORADO POR: NADIA ORTIZ ESCALANTE  
ARQUITECTA

SELLOS MUNICIPALES: