



DETALLE DE CANASTILLA POSTE 9 MTS.

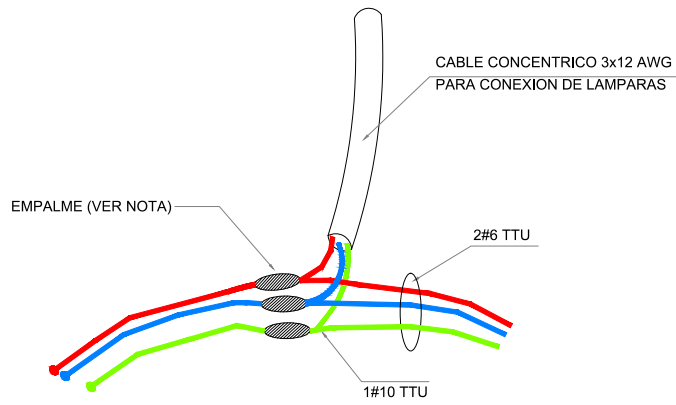


NOTA: EL EMPALME DE DERIVACION ESTA CONFORMADO POR LOS CABLES ENTORCHADOS Y AISLADOS CON UN RECUBRIMIENTO DE CINTA DE CAUCHO AUTOFUNDENTE SIMILAR A 3M #23 Y ACABADO CON CINTA 3M #33+

DETALLE DE EMPALMES PARA CONEXION DE LAMPARAS EN LA CAJA DE PASO.

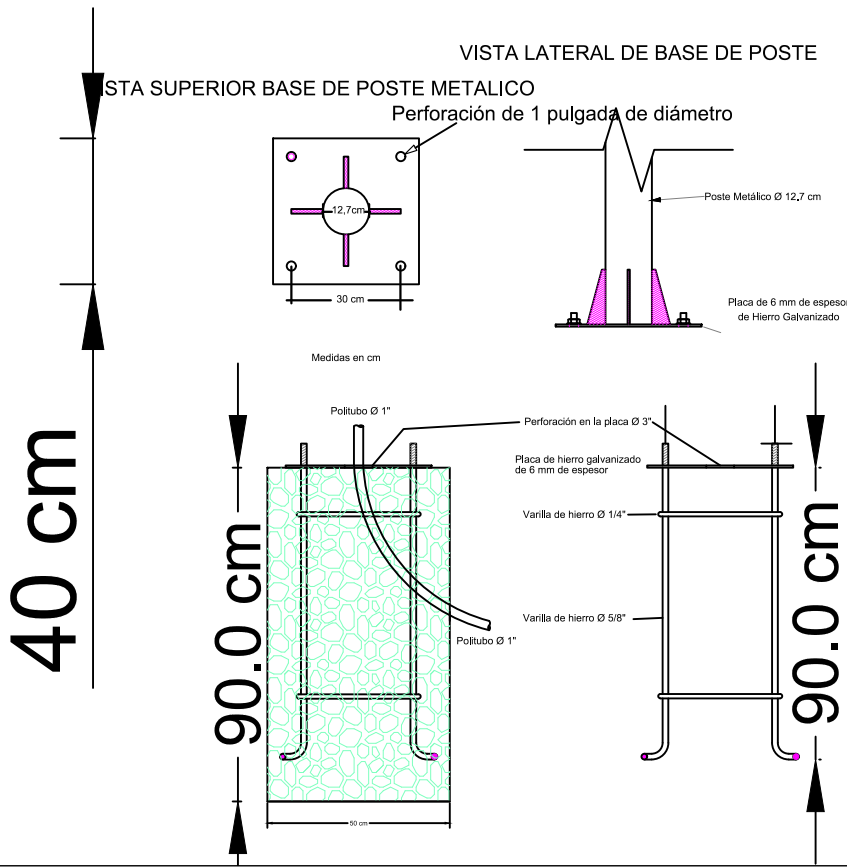

SIMBOLOGIA:	
	POSTE DE HORMIGON 12 M., 500 KG.
	POSTE METALICO 9 MTS.
	LUMINARIA ALUMBRADO PUBLICO 90 W, LED 220 V..
	LUMINARIA TIPO ISLA 40 W, LED 220 V.., CON POSTE 4 M.
	CAJA DE PASO 40X40X40 CM.
	REFLECTOR METALHALIDE DE 400 VATIOS,220 V.
	LUMINARIA LED 4 VATIOS PARA PISO

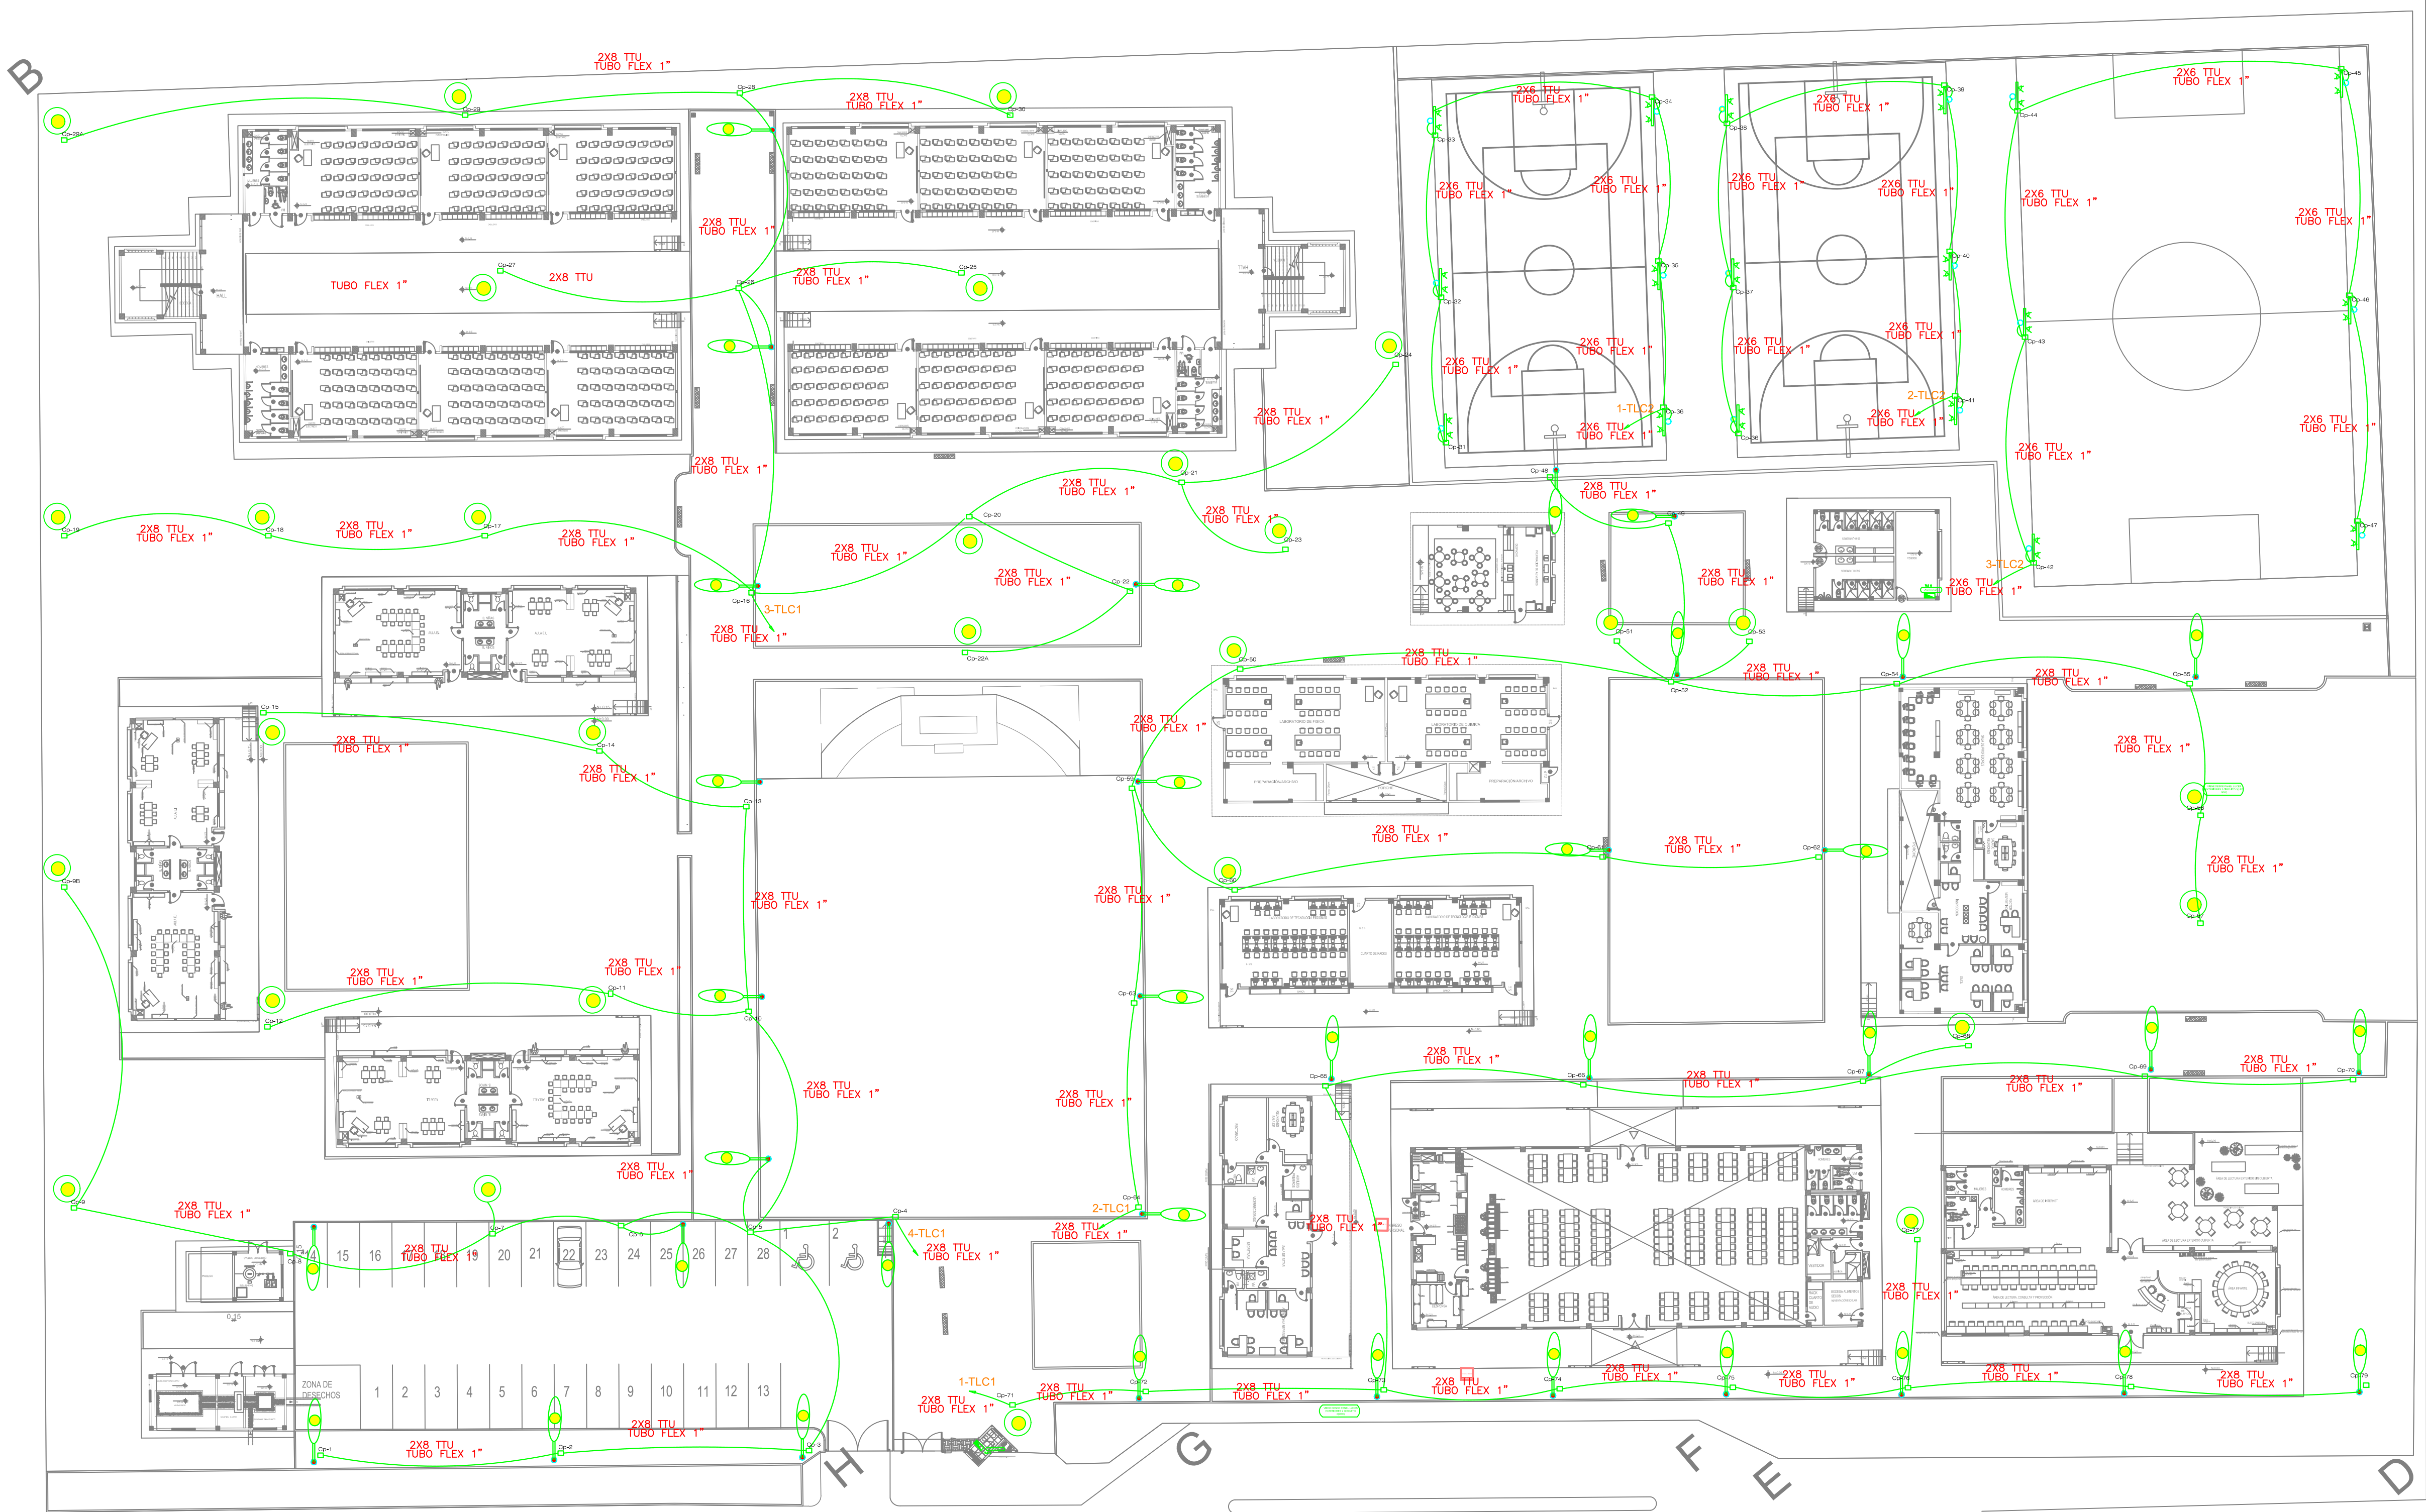


MINISTERIO DE
TRANSPORTE Y
OBRAS PÚBLICAS

MINISTERIO
DE EDUCACIÓN

ING. FREDDY MOREIRA MOREIRA
DIRECTOR DISTRITAL DE TRANSPORTE Y OBRAS PÚBLICAS DE GUAYAS

ARQ. JUAN PABLO VILLAFUERTE
DIRECTOR NACIONAL DE INFRAESTRUCTURA FÍSICA

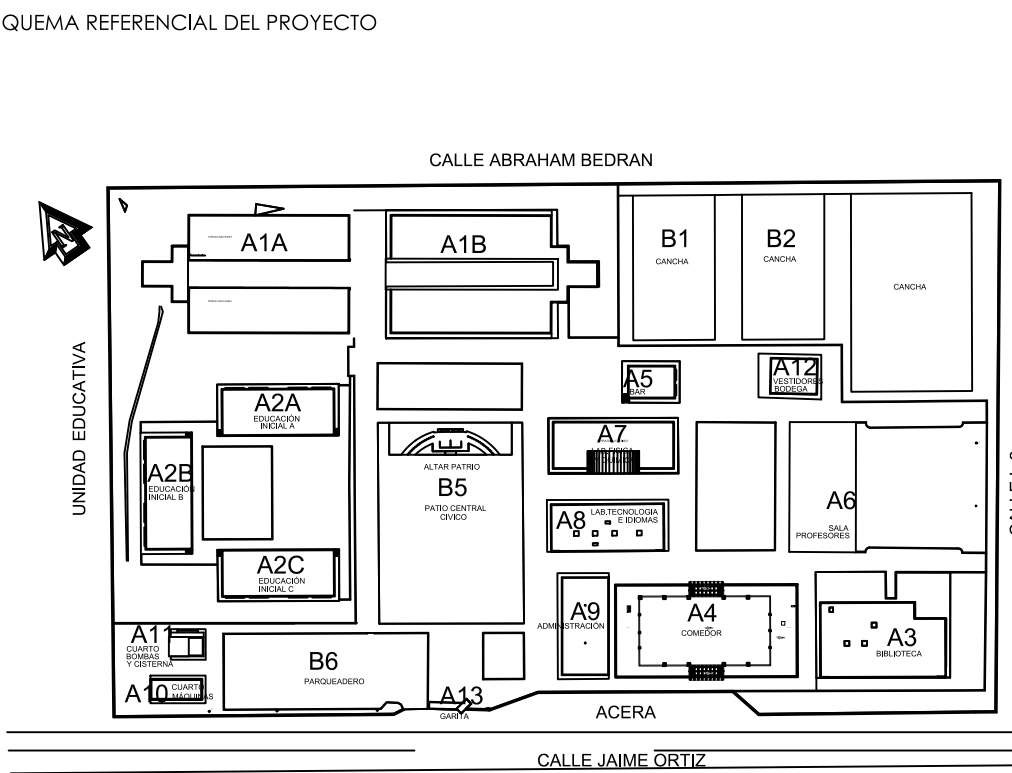

PROYECTO:		
"UNIDAD EDUCATIVA ESTANDARIZADA DEL MILENIO" NARANJITO		
UBICACIÓN:		
GUAYAS PROVINCIA	NARANJITO CANTÓN	NARANJITO PARROQUIA
TIPOLOGÍA:		
MAYOR		
CONTIENE:		
IMPLANTACIÓN ILUMINACION EXTERNA Y CANCHAS		
ESCALA:	FECHA:	LÁMINA N.º
INDICADAS	NOVIEMBRE 2022	EL-28

REVISADO:

ING. JOSÉ ESPINOSA
ESPECIALISTA ELÉCTRICO DE INFRAESTRUCTURA

SELLOS MUNICIPALES: