



DETALLE DE CANASTILLA POSTE 9 MTS.

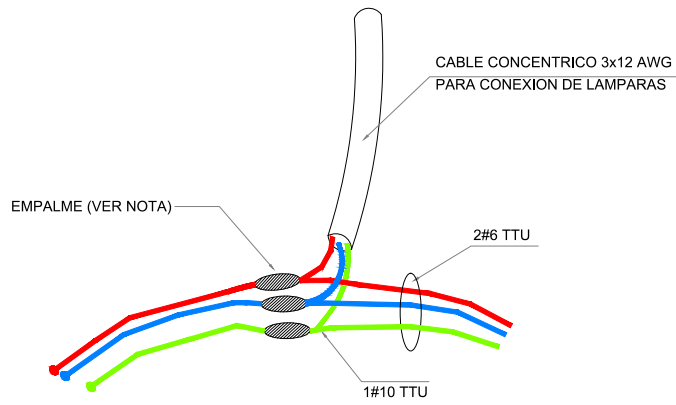


NOTA: EL EMPALME DE DERIVACION ESTA CONFORMADO POR LOS CABLES ENTORCHADOS Y AISLADOS CON UN RECUBRIMIENTO DE CINTA DE CAUCHO AUTOFUNDENTE SIMILAR A 3M #23 Y ACABADO CON CINTA 3M #33+

DETALLE DE EMPALMES PARA CONEXION DE LAMPARAS EN LA CAJA DE PASO.

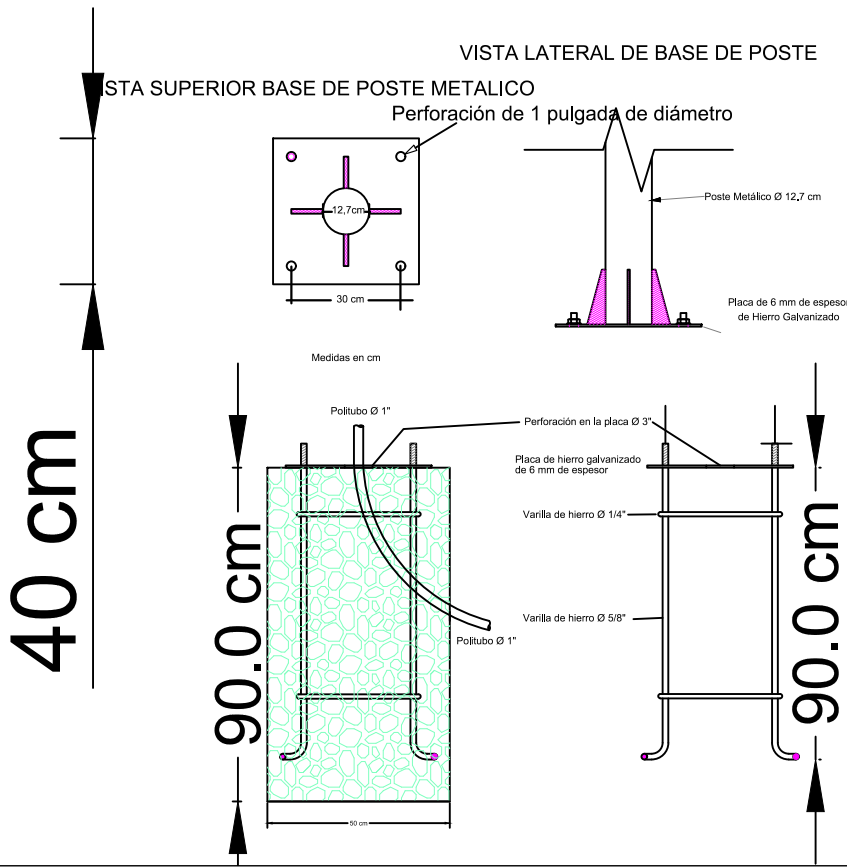

| SIMBOLOGIA: | |
|-------------|--|
| | POSTE DE HORMIGON 12 M., 500 KG. |
| | POSTE METALICO 9 MTS. |
| | LUMINARIA ALUMBRADO PUBLICO 90 W, LED 220 V.. |
| | LUMINARIA TIPO ISLA 40 W, LED 220 V., CON POSTE 4 M. |
| | CAJA DE PASO 40X40X40 CM. |
| | REFLECTOR METALHALIDE DE 400 VATIOS,220 V. |
| | LUMINARIA LED 4 VATIOS PARA PISO |

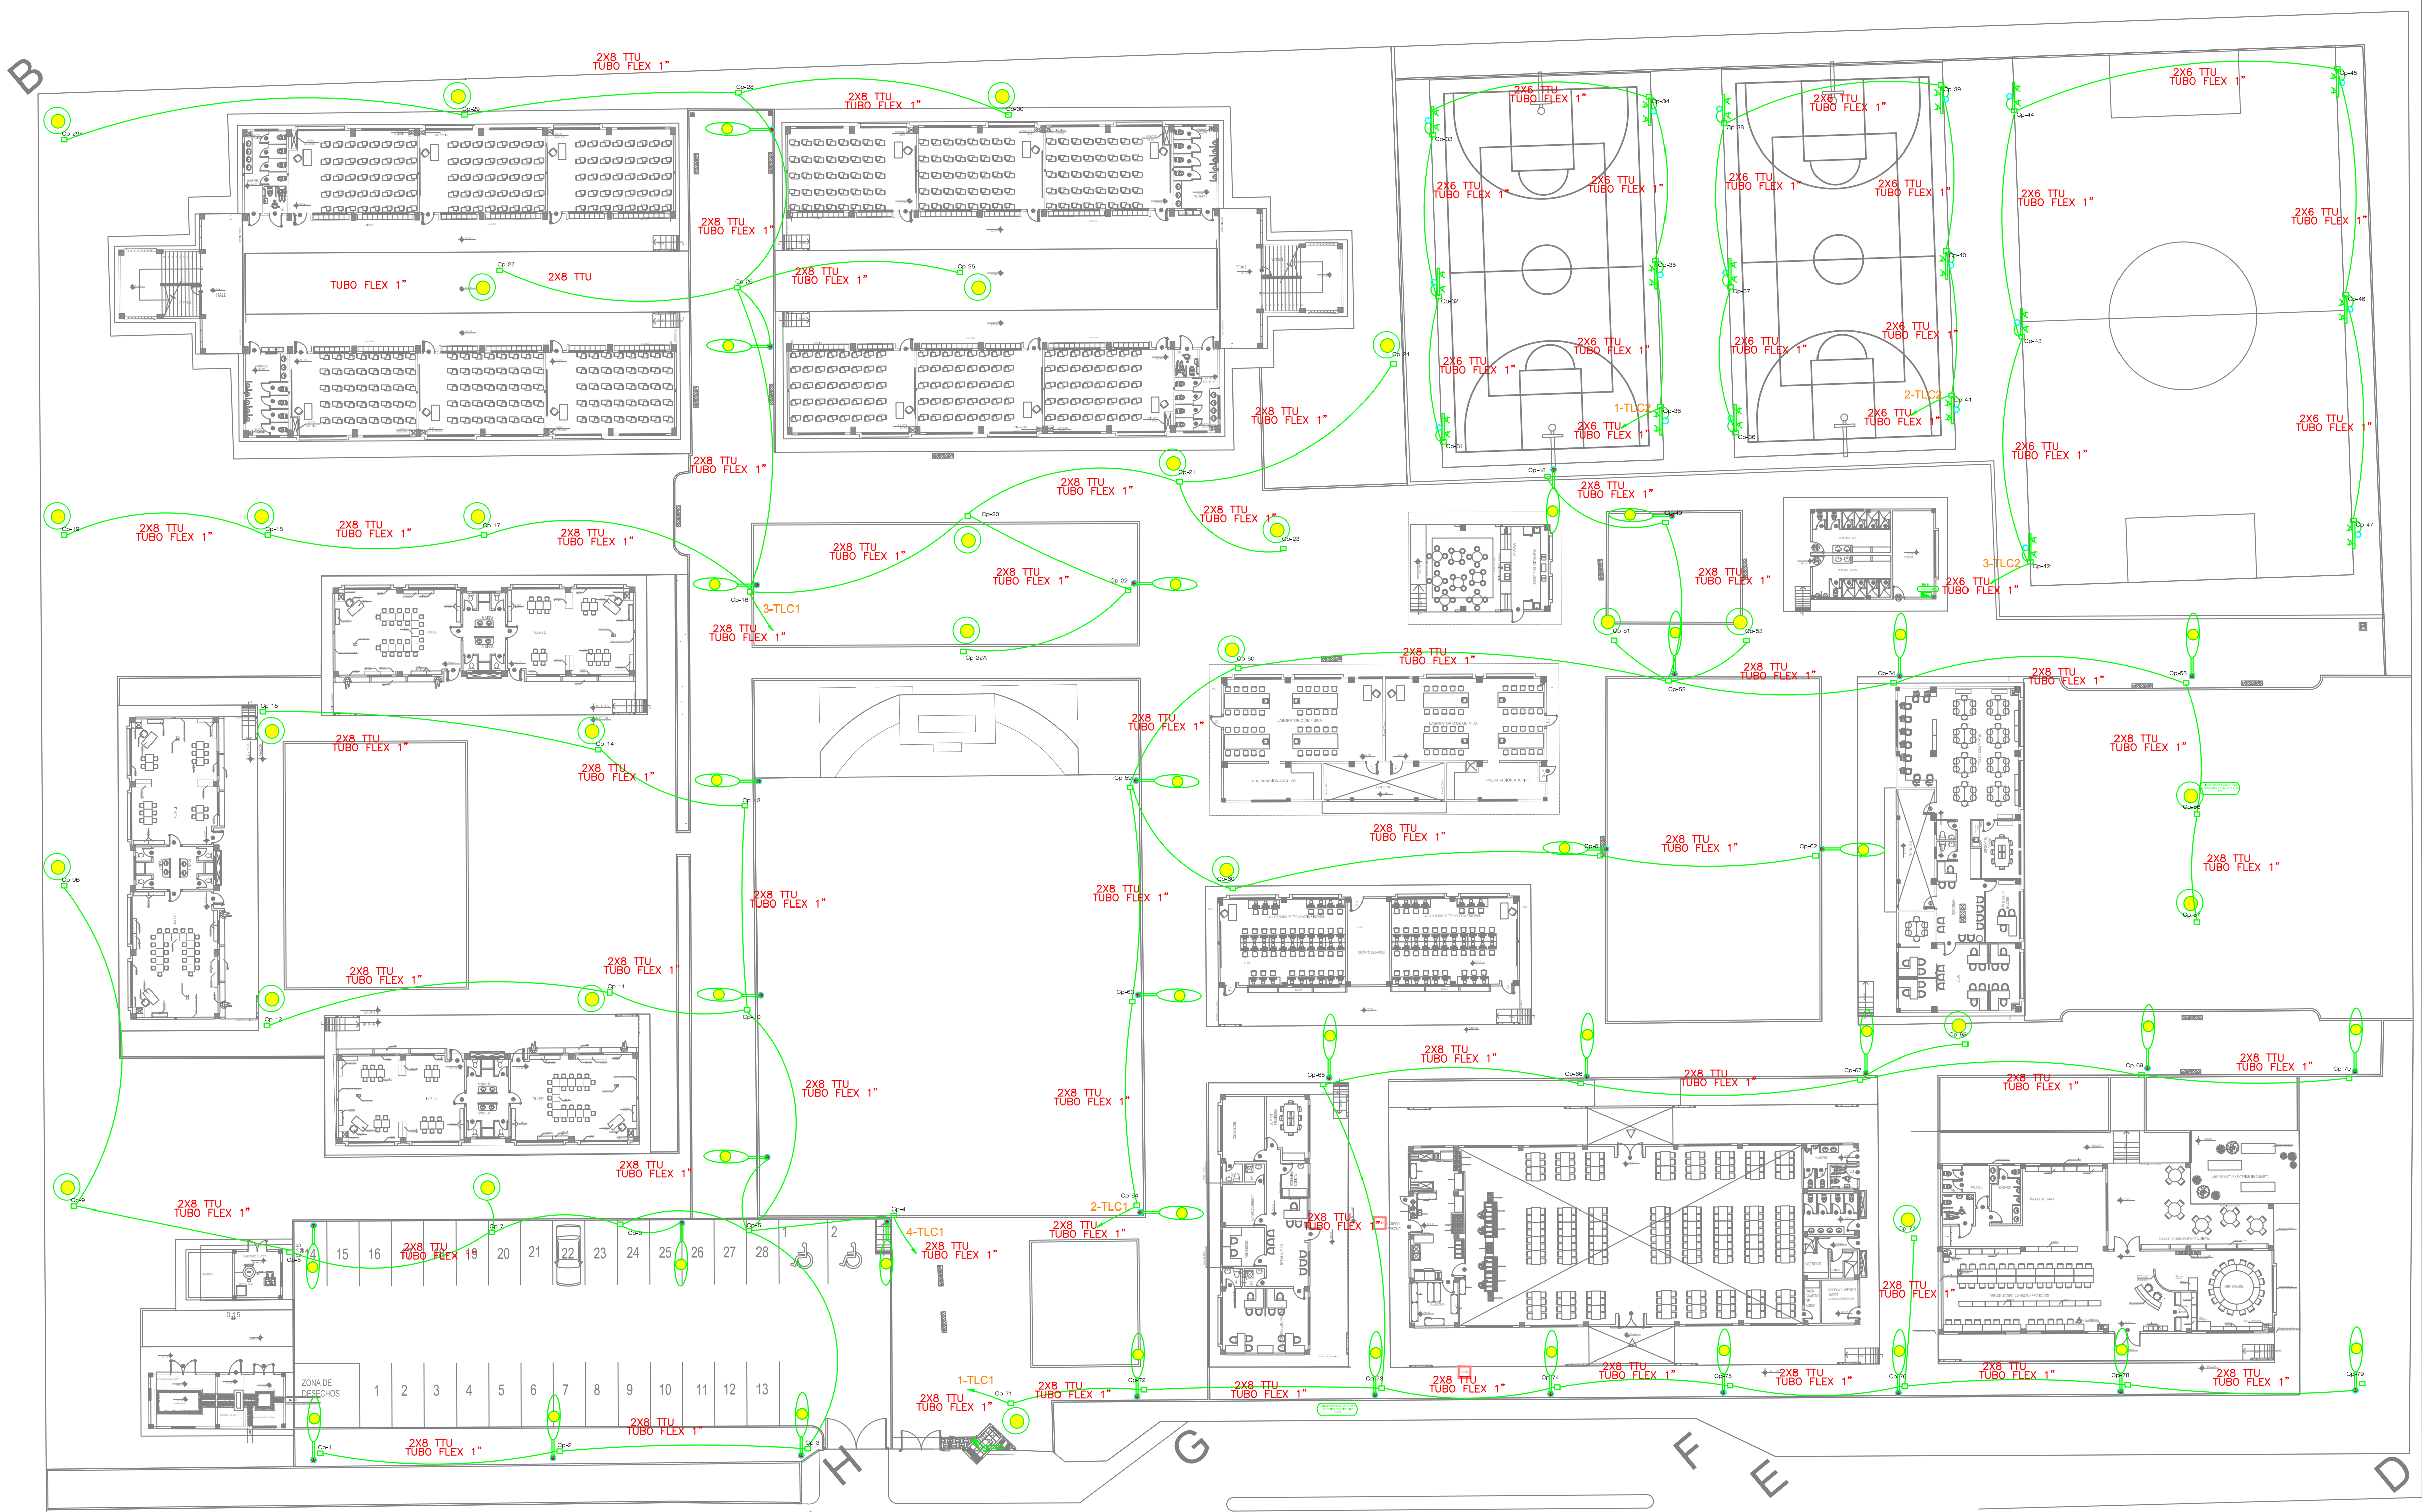


MINISTERIO DE
TRANSPORTE Y
OBRAS PÚBLICAS

MINISTERIO
DE EDUCACIÓN

ING. FREDDY MOREIRA MOREIRA
DIRECTOR DISTRITAL DE TRANSPORTE Y OBRAS PÚBLICAS DE GUAYAS

ARQ. JUAN PABLO VILLAFUERTE
DIRECTOR NACIONAL DE INFRAESTRUCTURA FÍSICA

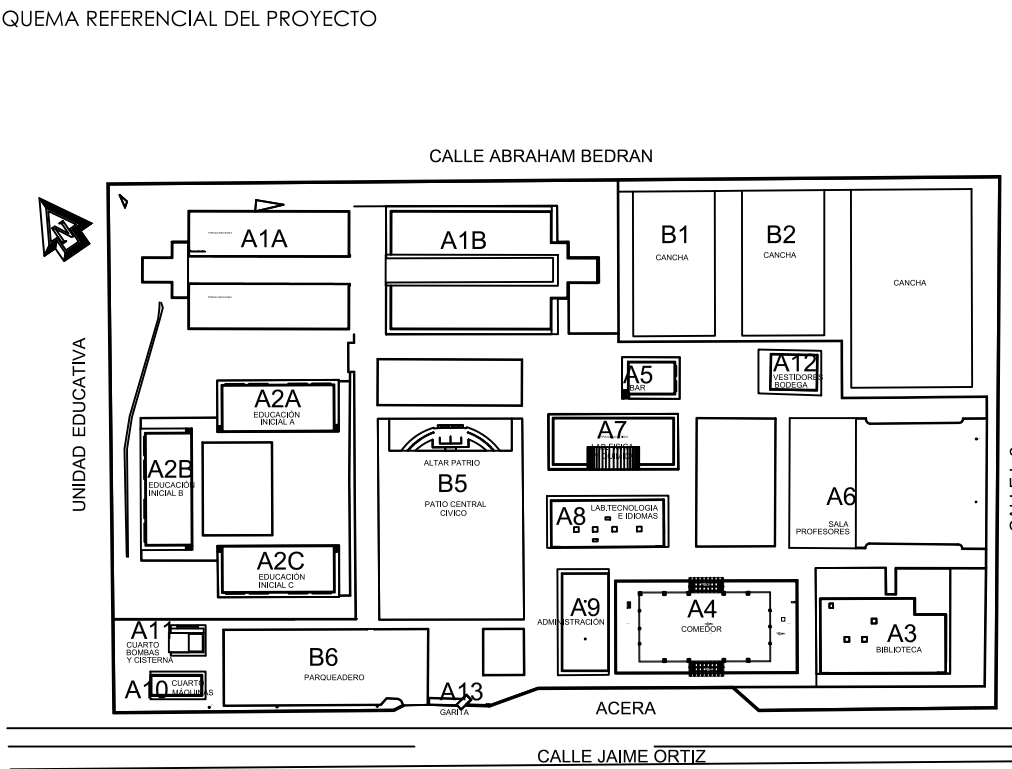

PROYECTO:

"UNIDAD EDUCATIVA ESTANDARIZADA DEL MILENIO"
NARANJITO

UBICACIÓN:

GUAYAS
PROVINCIA

NARANJITO
CANTÓN

NARANJITO
PARROQUIA

TIPOLOGÍA:

MAYOR

CONTIENE:

IMPLANTACIÓN
ILUMINACION EXTERNA Y CANCHAS

ESCALA:

INDICADAS

FECHA:

NOVIEMBRE 2022

LÁMINA N.º

EL-28

REVISADO:

ING. JOSÉ ESPINOSA
ESPECIALISTA ELÉCTRICO DE INFRAESTRUCTURA

SELLOS MUNICIPALES: