


ING. FREDDY MOREIRA MOREIRA
DIRECTOR DISTRITAL DE TRANSPORTE Y OBRAS PÚBLICAS DE PICHINCHA

ARQ. JUAN PABLO VILLAFUERTE
DIRECTOR NACIONAL DE INFRAESTRUCTURA FÍSICA

UBICACIÓN DEL PROYECTO:

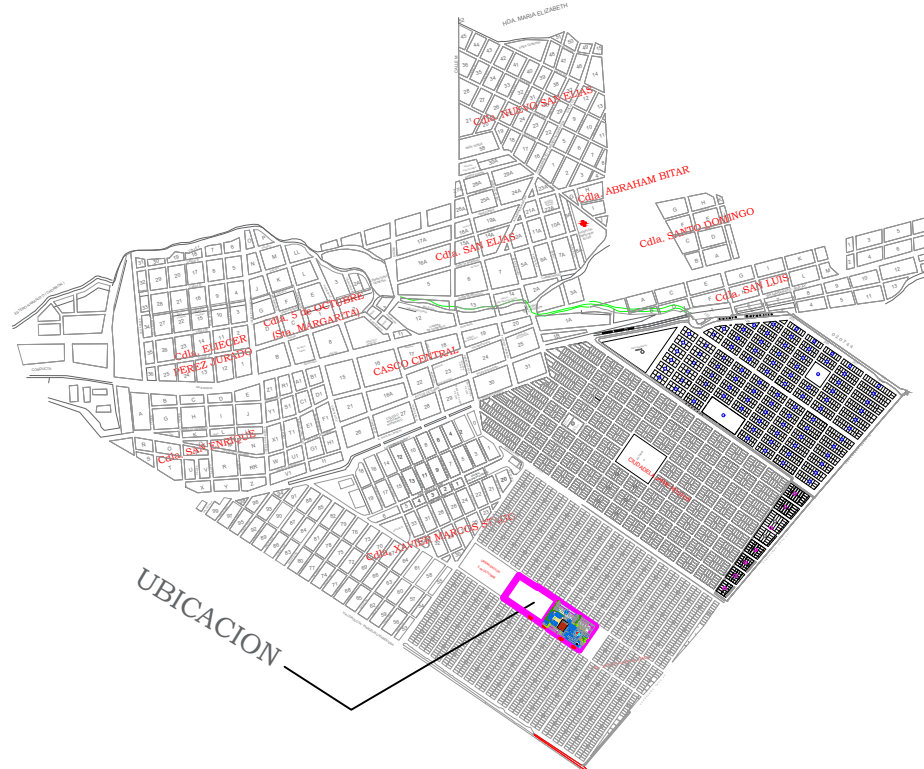

PROYECTO:

"UNIDAD EDUCATIVA ESTANDARIZADA DEL MILENIO"
NARANJITO

UBICACIÓN:

GUAYAS
PROVINCIA

NARANJITO
CANTÓN

NARANJITO
PARROQUIA

TIPOLOGÍA:

MAYOR

CONTIENE:

COMEDOR

ESCALA:

1:100

FECHA:

NOVIEMBRE 2022


LÁMINA N.º

ELE 48

REVISADO:



Trigo. ALEJANDRO SANCHEZ
ANALISTA TÉCNICO ELECTRÓNICO

SELLOS MUNICIPALES:

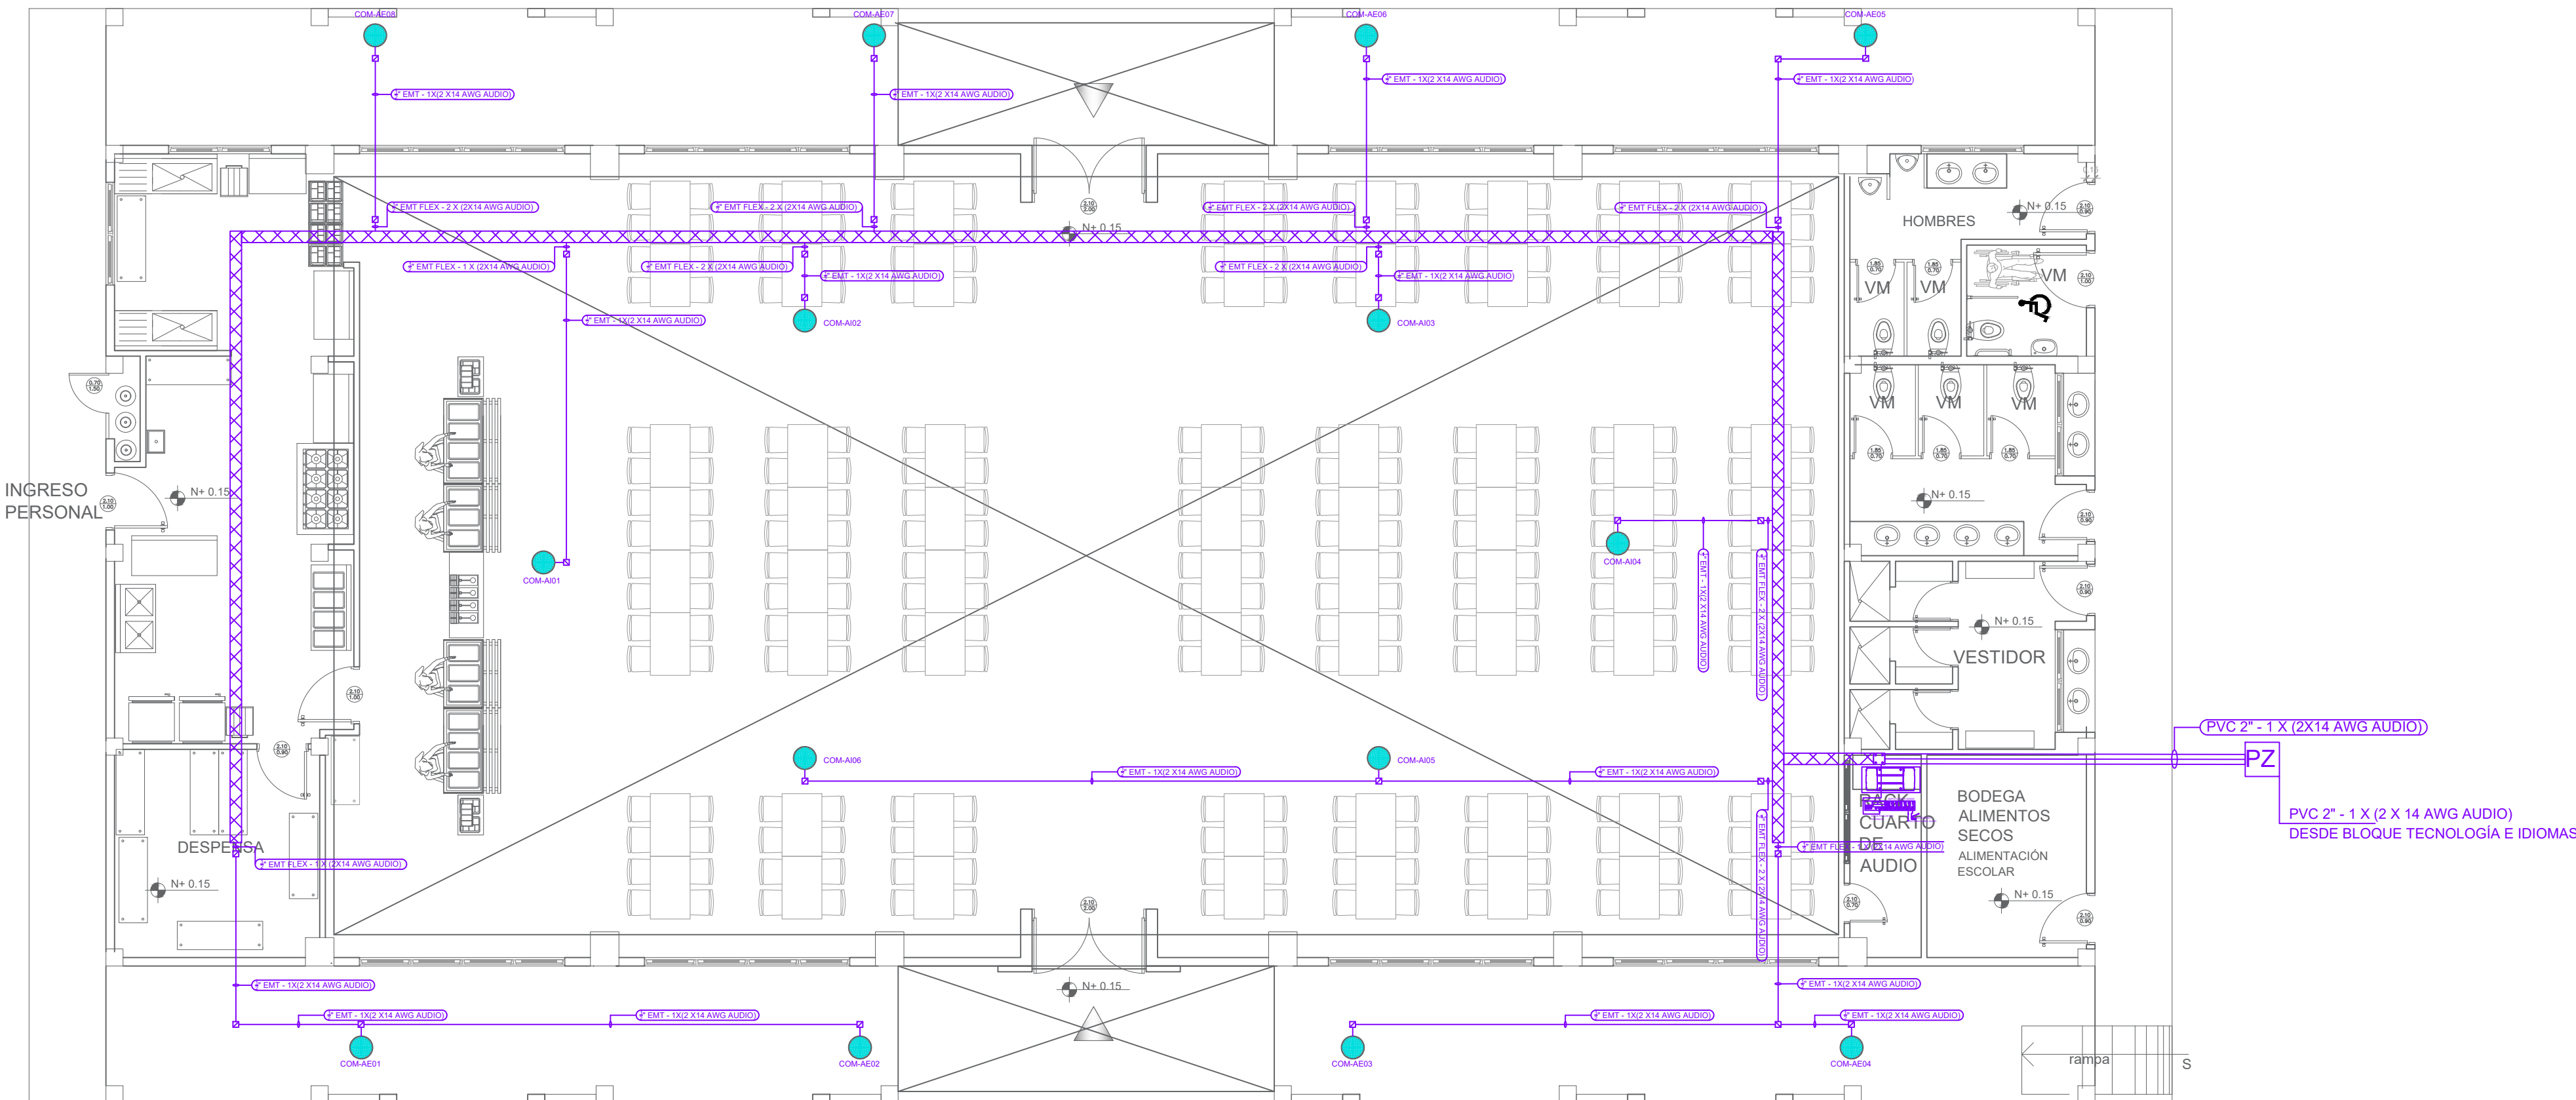

N40.00

COMEDOR

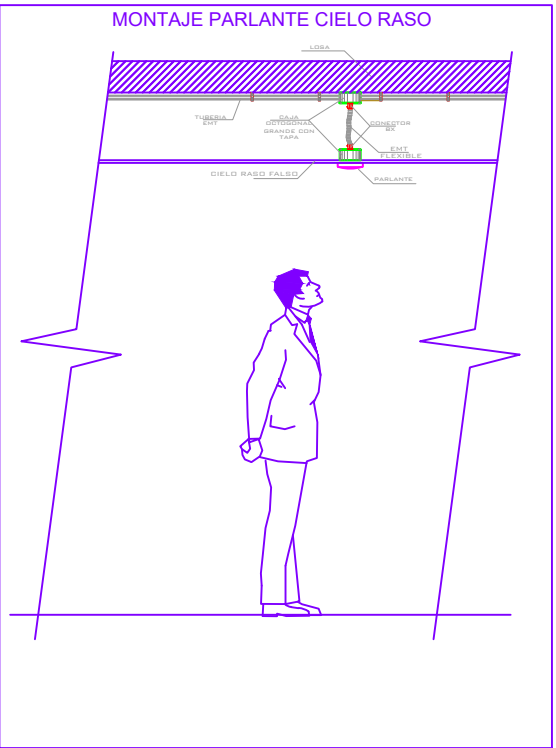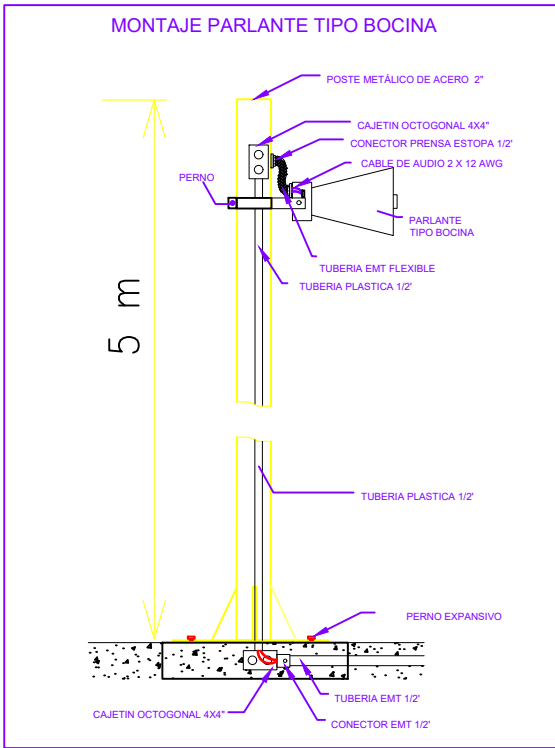

SIMBOLOGIA

	PARLANTE PARA TECHO 8"8Wattmax100VEMPOTRABLE (EXTERIOR)
	RACK DE COMUNICACIONES
	AMPLIFICADOR 120 WATIOS
	AMPLIFICADOR 8 SALIDAS100V/100W COMUNICACION COBRANET
	PARLANTE TIPO BOCINA PARA EXTERIOR 30Wattmax100V
	MICROFONO PARA MESA CONVENCIONAL
	POSTE METALICO PARA EXTERIORES 5m
	CAJA DE PASO
	CAJETIN OCTOGONAL 4"X6"
	Cable 2 X14 AWG AUDIO
	Tubería 1/2" EMT
	Tubería 3/4" EMT
	Tubería 1/2" EMT FLEX