



CAJA PARA VALVULAS

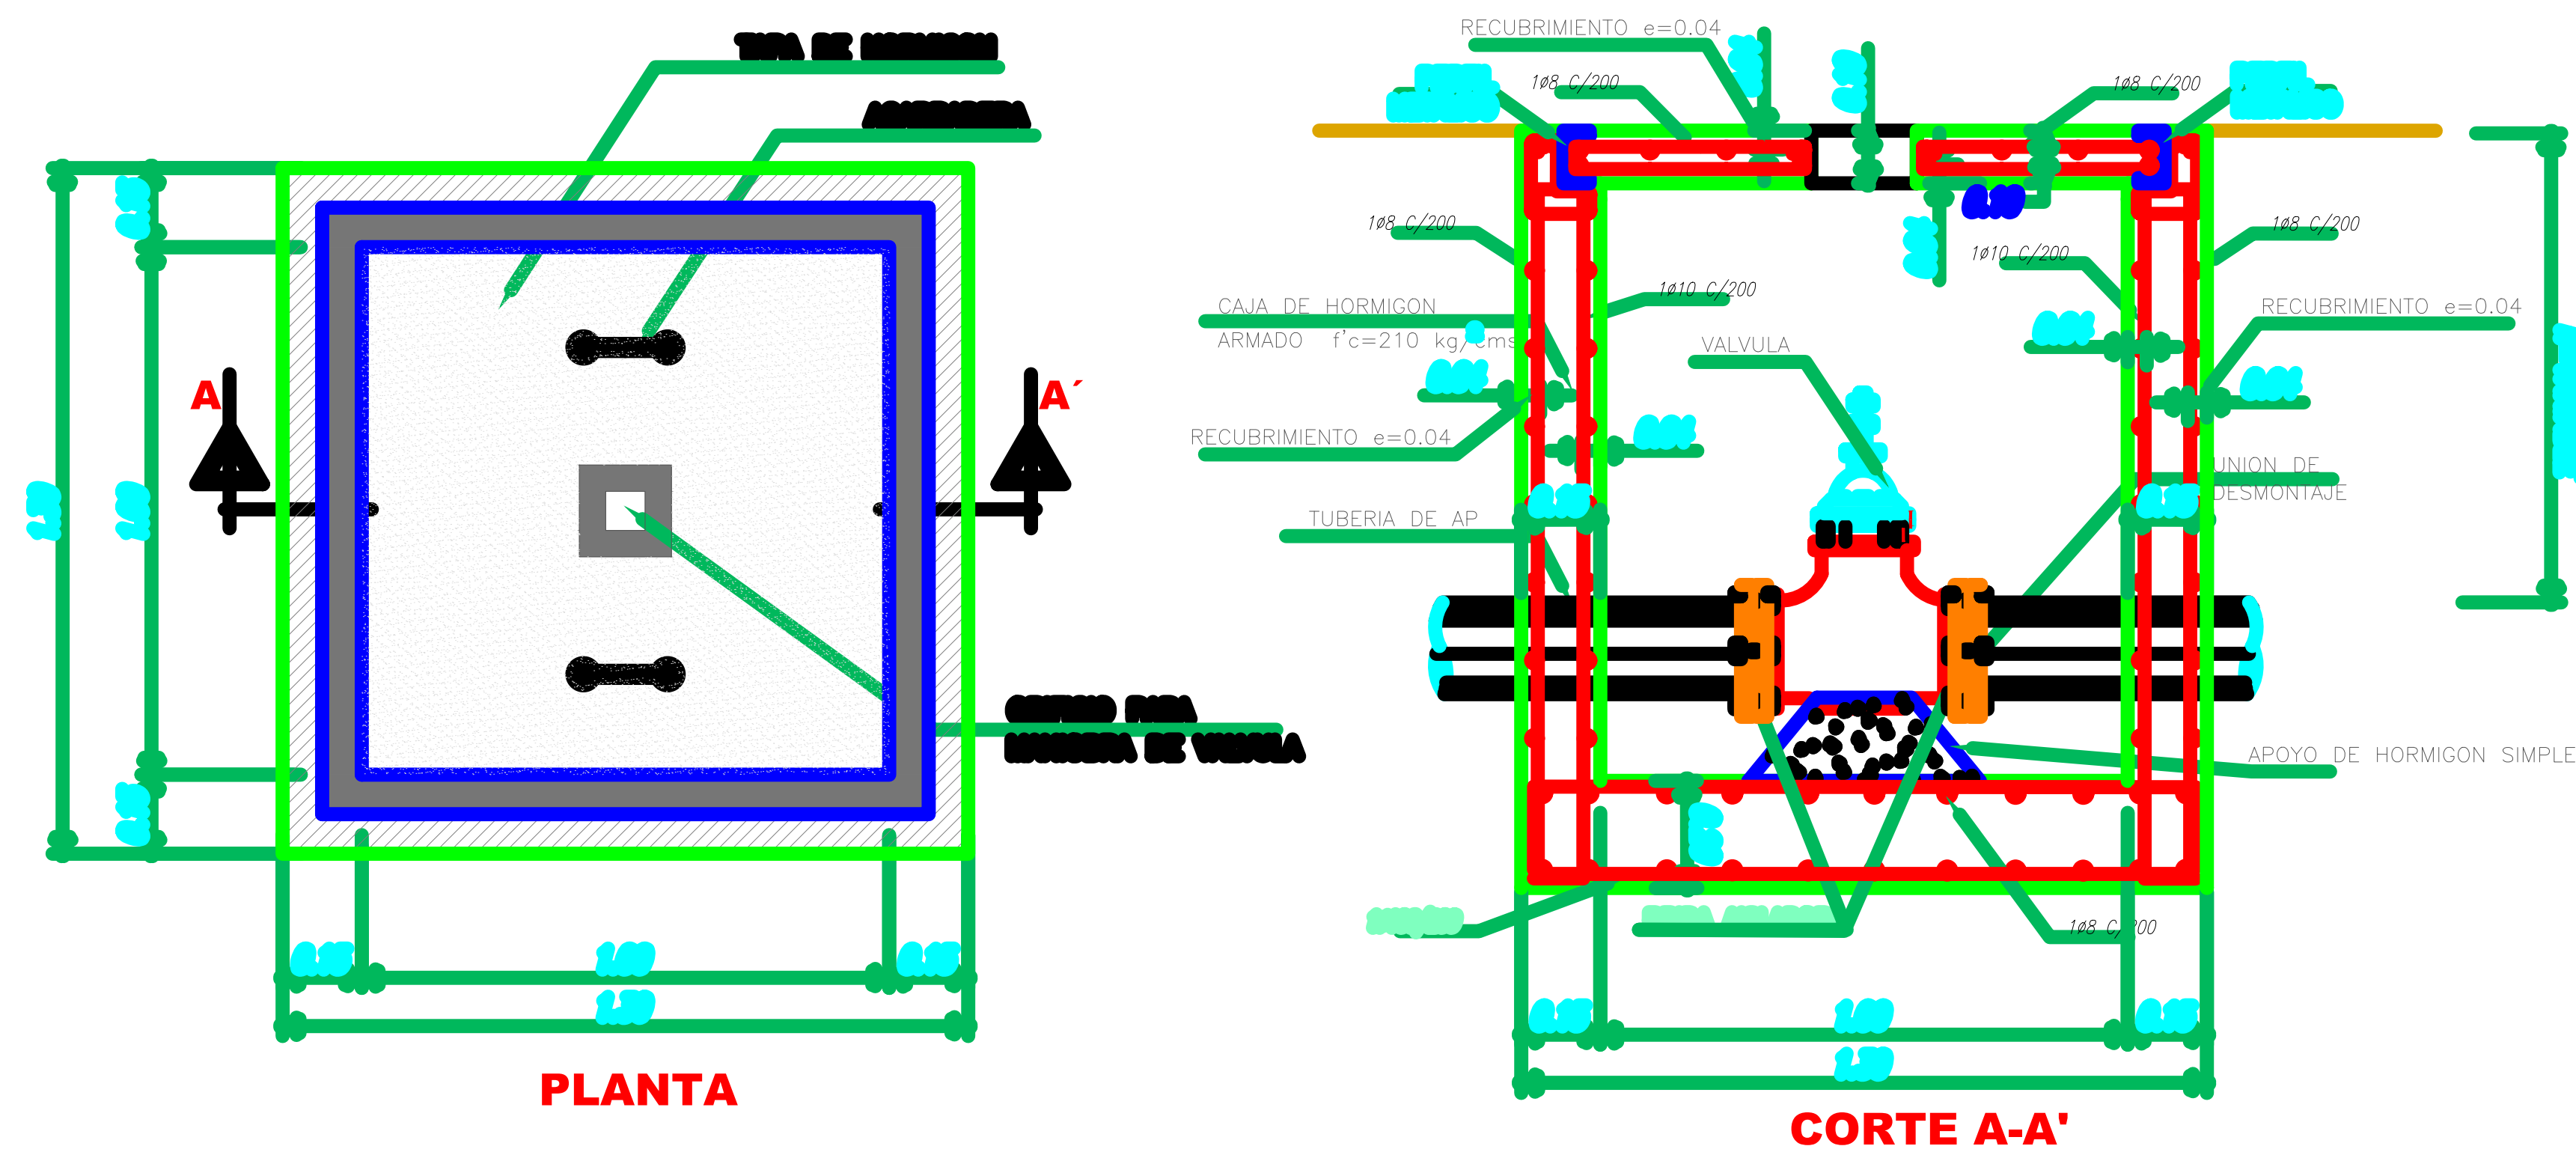

ESQUEMA REFERENCIAL DEL PROYECTO:

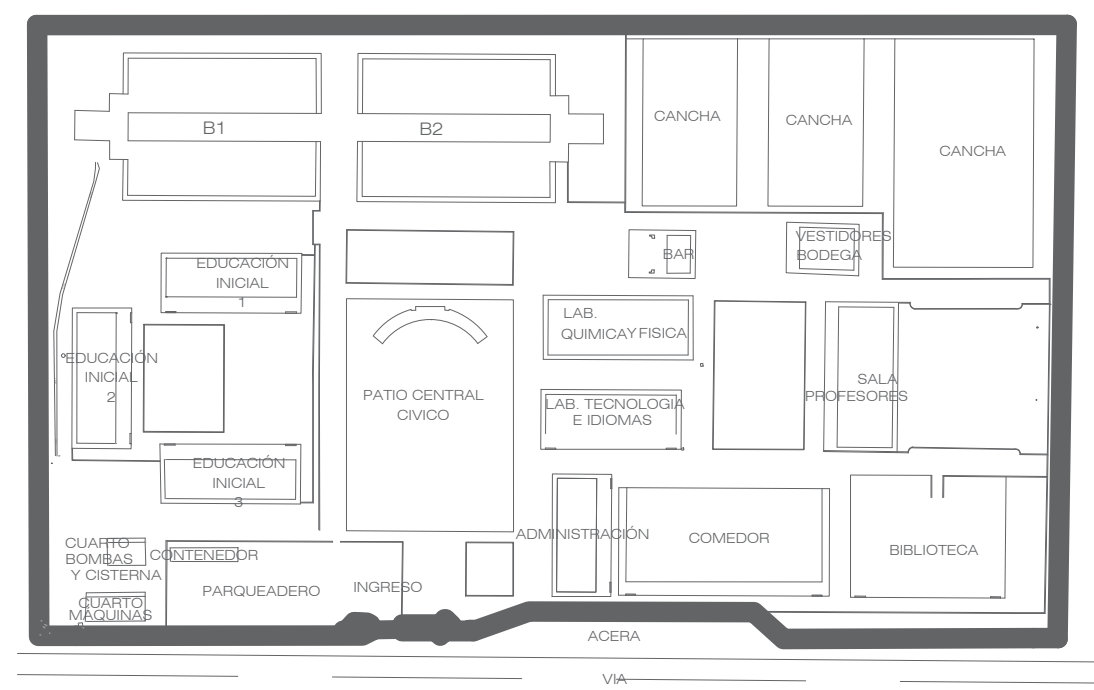

PROYECTO:

"UNIDAD EDUCATIVA ESTANDARIZADA DEL MILENIO "
NARANJITO

UBICACIÓN:

GUAYAS
PROVINCIA

NARANJITO
CANTÓN

NARANJITO
PARROQUIA

TIPOLOGÍA:

MAYOR

CONTIENE:

DETALLES DE CAJA DE VALVULA

ESCALA:

INDICADAS

FECHA:

NOVIEMBRE 2022

ÁMINA N.º

HS-007

ELABORADO:

ING. PAULA NIEVES D
ING. CIVIL HISROSANITARIO

ING. PATRICIO ESPINOZA
ING. CIVIL HISROSANITARIO

SELOS MUNICIPALES: