



SISTEMA HIDROSANITARIO

CALLE ABRAHAM BEDRAN

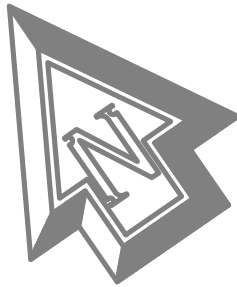

UNIDAD EDUCATIVA

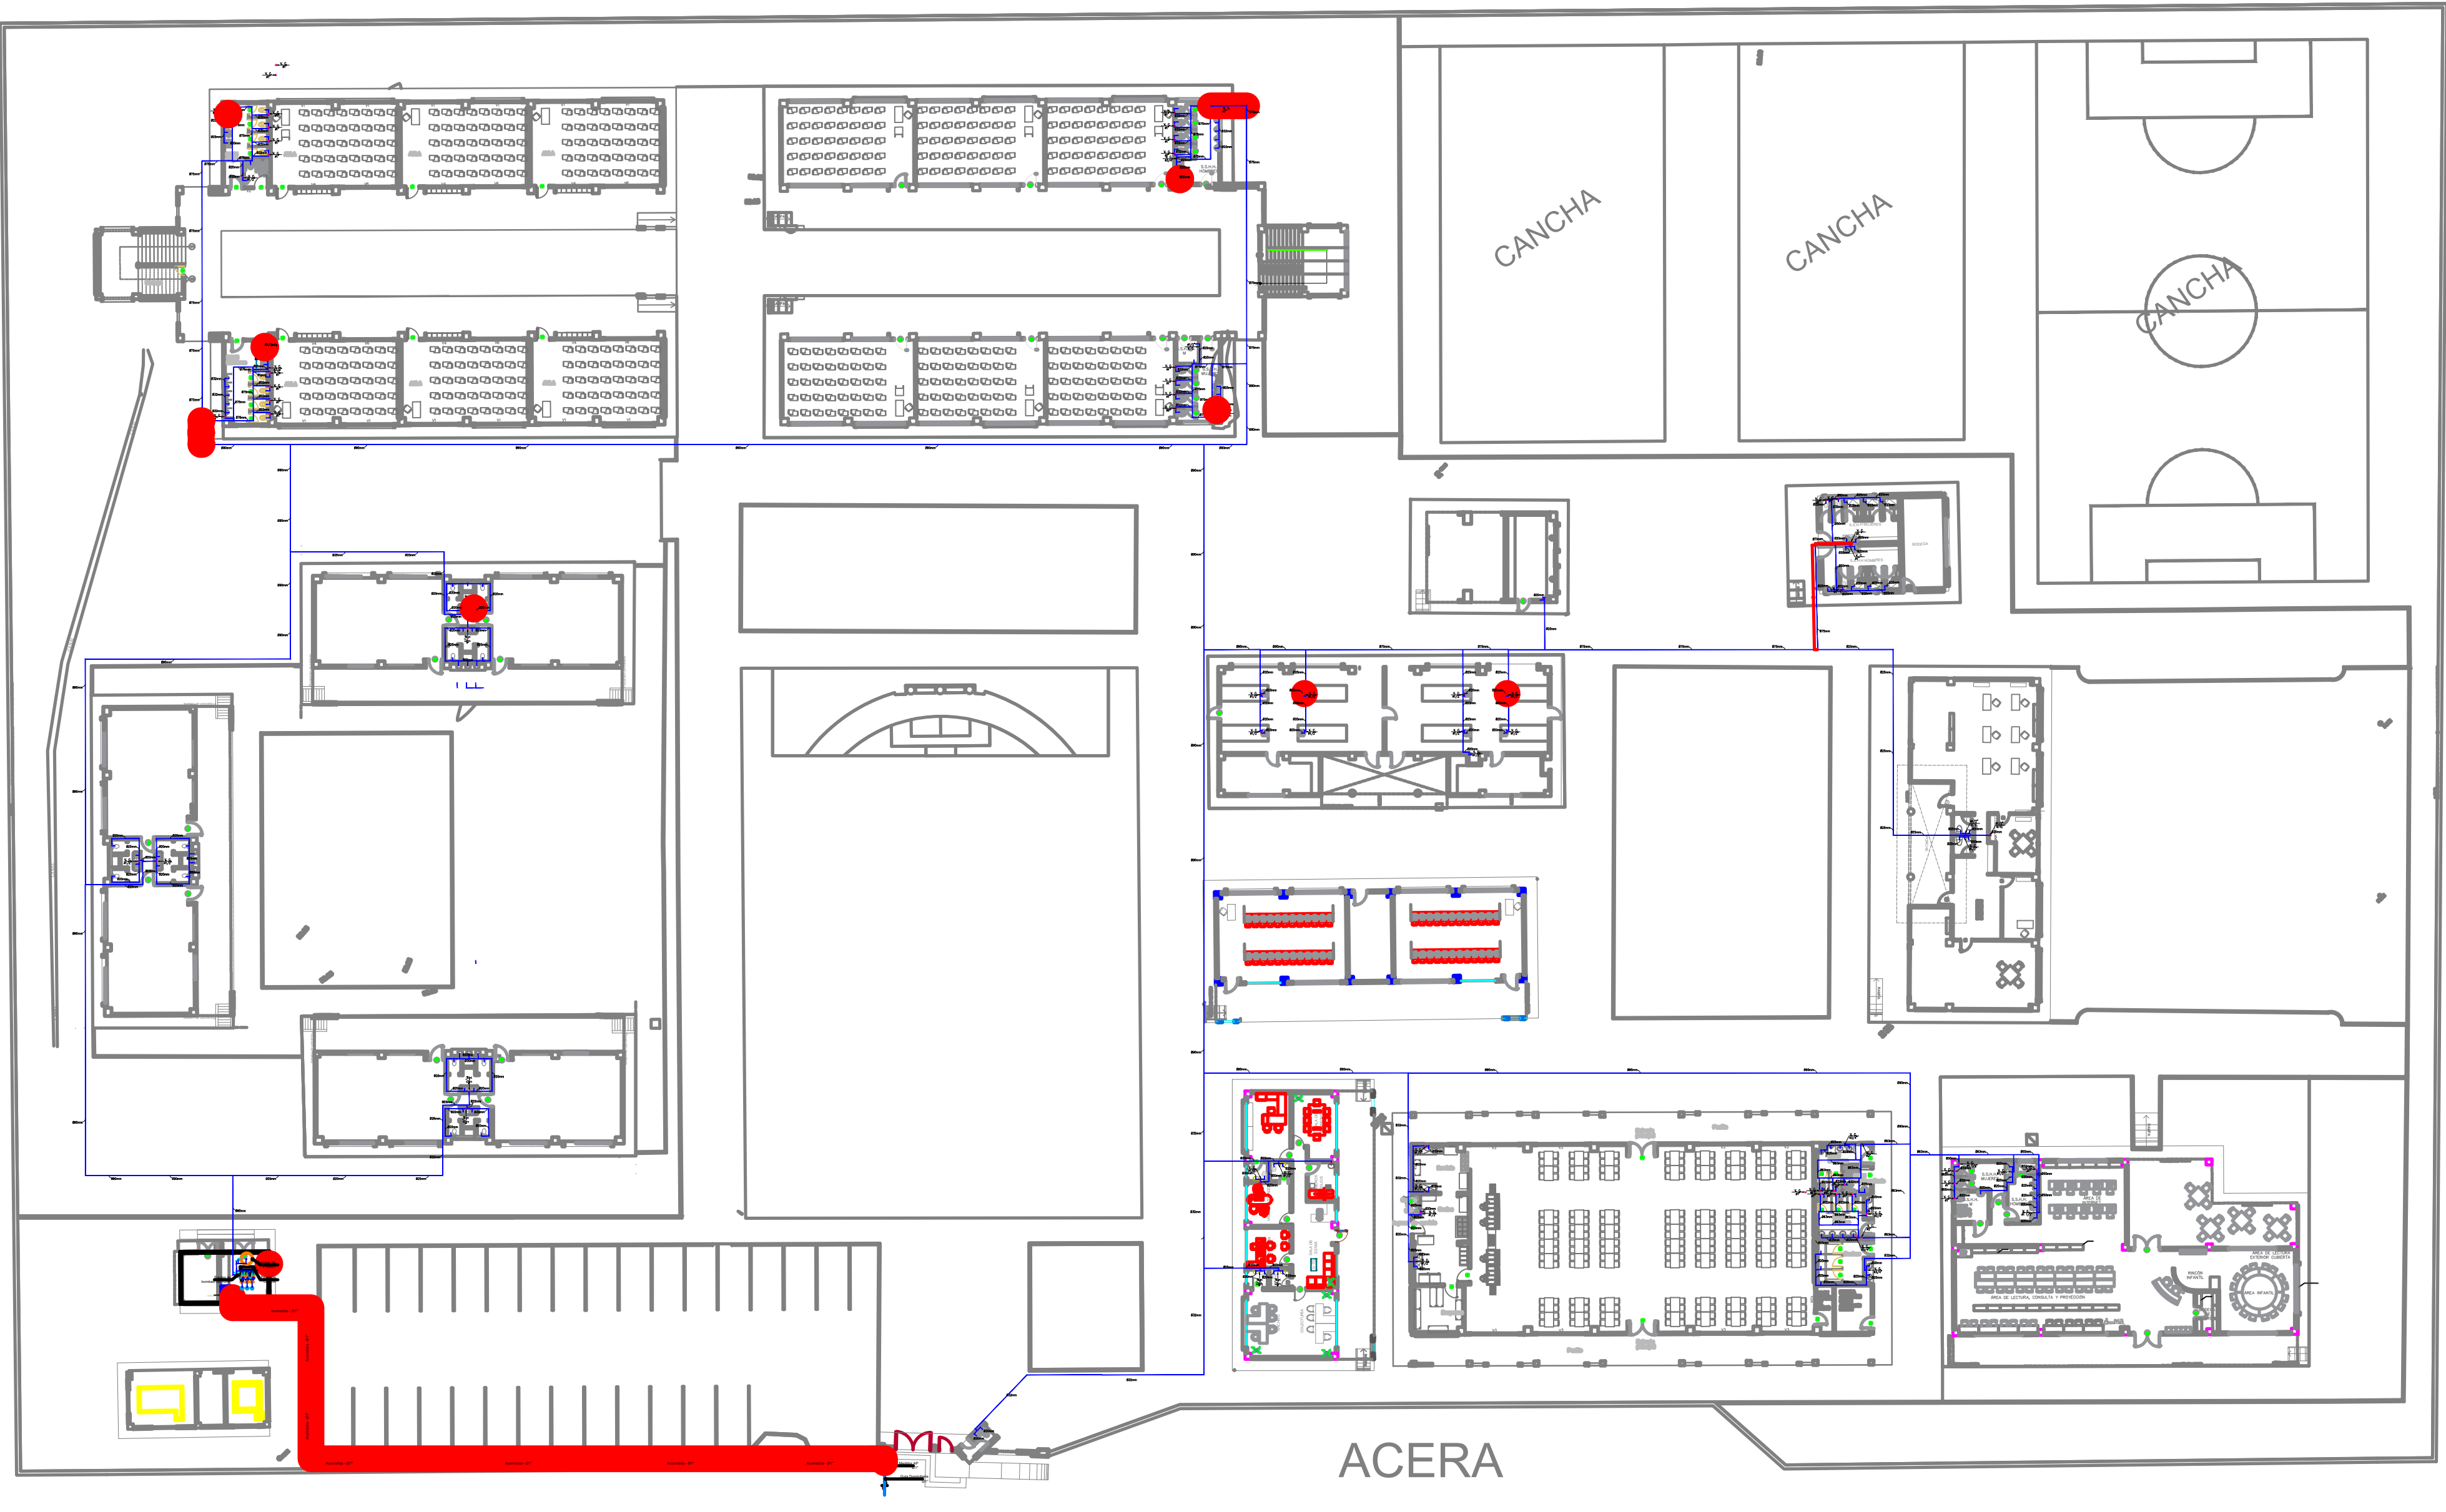

ACERA

CALLE JAIME ORTIZ


MINISTERIO DE
TRANSPORTE Y
OBRAS PÚBLICAS

MINISTERIO
DE EDUCACIÓN

ING. FREDDY MOREIRA MOREIRA
DIRECTOR DISTRITAL DE TRANSPORTE Y OBRAS PÚBLICAS DE PICHINCHA

ARQ. JUAN PABLO VILLAFUERTE
DIRECTOR NACIONAL DE INFRAESTRUCTURA FÍSICA

ESQUEMA REFERENCIAL DEL PROYECTO:

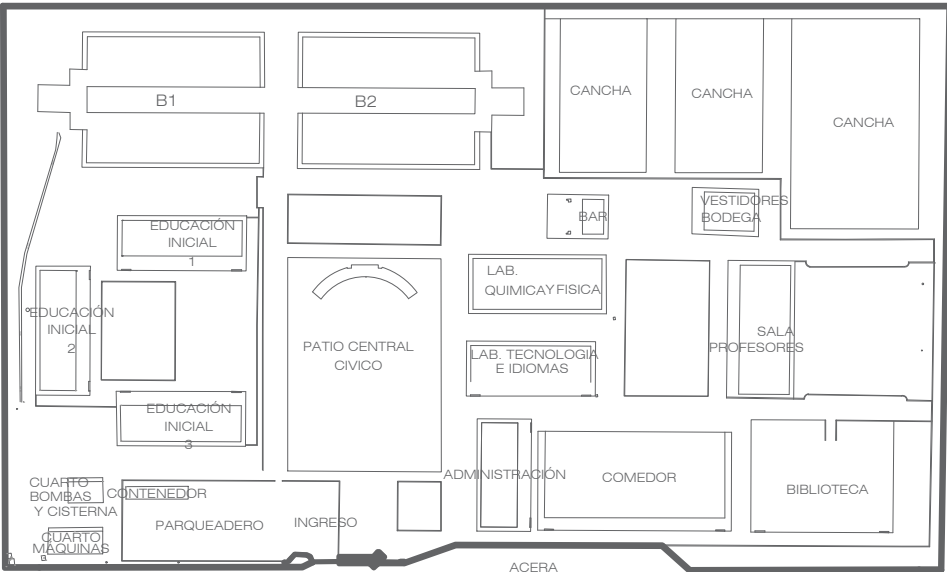

PROYECTO:
"UNIDAD EDUCATIVA ESTANDARIZADA DEL MILENIO "
NARANJITO

UBICACIÓN:
GUAYAS PROVINCIA
NARANJITO CANTÓN
NARANJITO PARROQUIA

TIPOLOGÍA:
MAYOR

CONTIENE:
SISTEMA HIDROSANITARIO DE AGUA POTABLE

ESCALA:
INDICADAS

FECHA:
NOVIEMBRE 2022

LÁMINA: N.º
SH-AL

ELABORADO:
ING. PAULA NIEVES D.
ING. CIVIL HSROSANITARIO

ING. PATRICIO ESPINOZA
ING. CIVIL HSROSANITARIO

SELLOS MUNICIPALES: