


SISTEMA HIDROSANITARIO

CALLE ABRAHAM BEDRAN

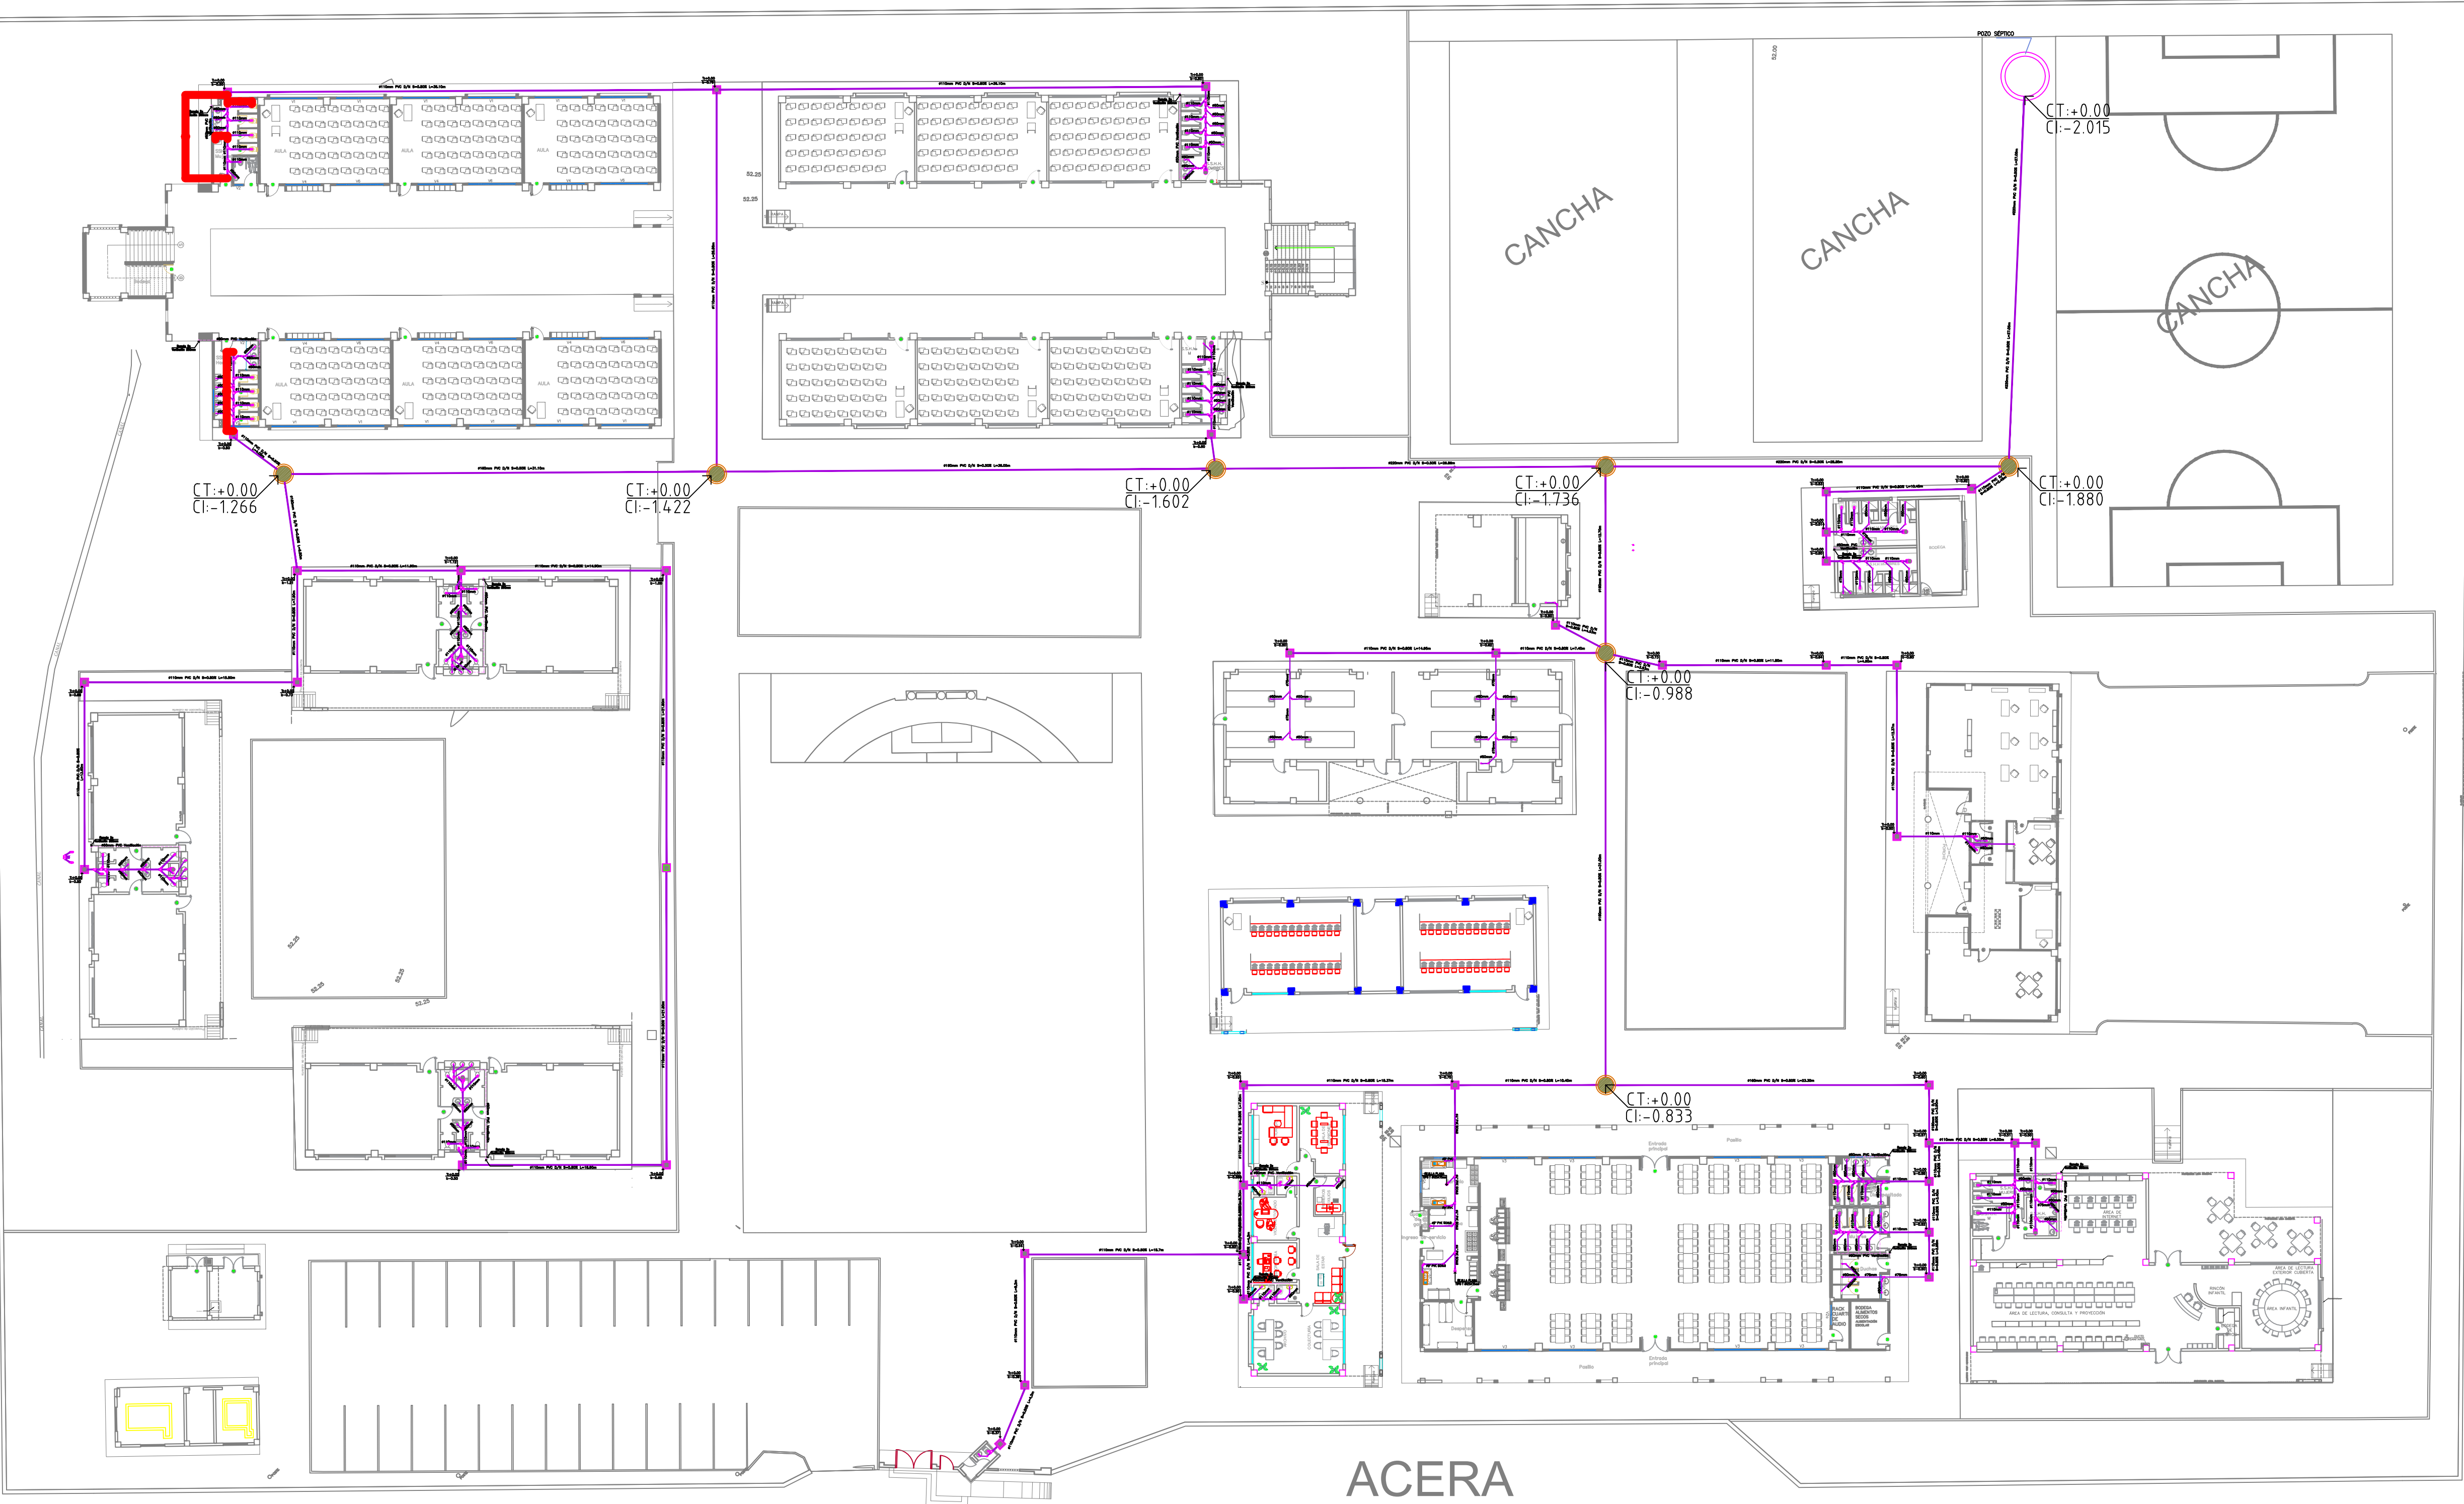


CALLE JAIME ORTIZ

MINISTERIO DE
TRANSPORTE Y
OBRAS PÚBLICAS

MINISTERIO
DE EDUCACIÓN

ING. FREDDY MOREIRA MOREIRA
DIRECTOR DISTRITAL DE TRANSPORTE Y OBRAS PÚBLICAS DE PICHINCHA

ARQ. JUAN PABLO VILLAFUERTE
DIRECTOR NACIONAL DE INFRAESTRUCTURA FÍSICA

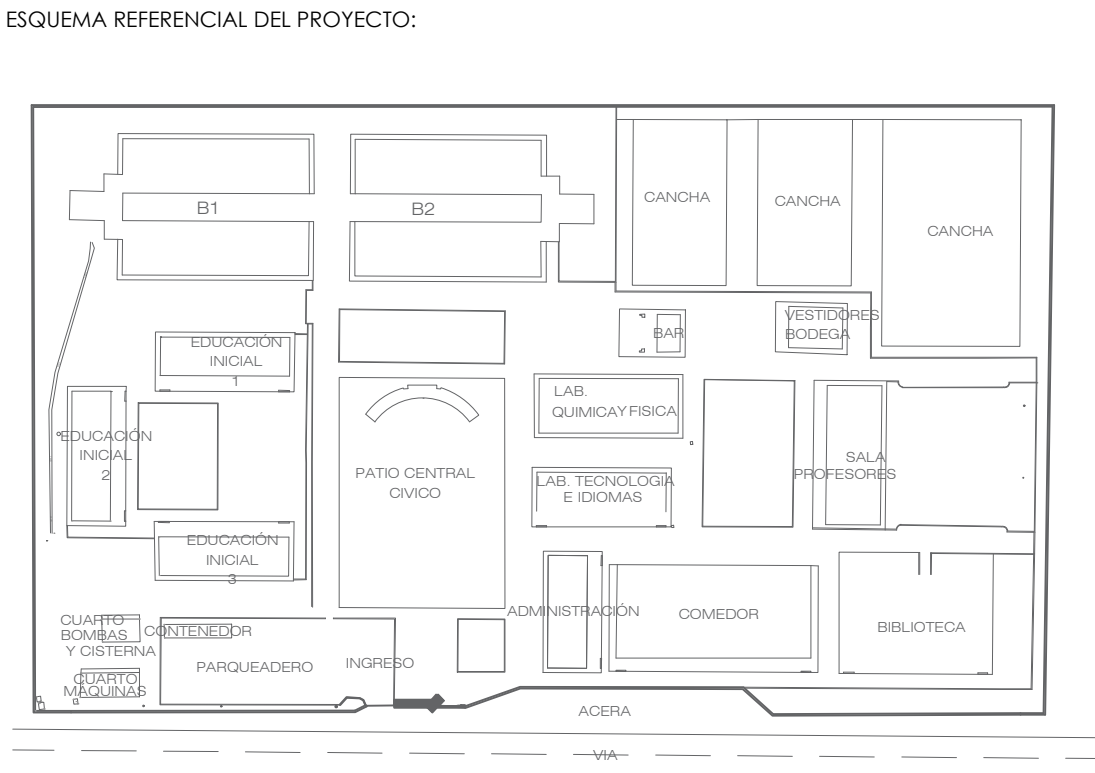

PROYECTO:
"UNIDAD EDUCATIVA ESTANDARIZADA DEL MILENIO"
NARANJITO

UBICACIÓN:

GUAYAS PROVINCIA	NARANJITO CANTÓN	NARANJITO PARROQUIA
---------------------	---------------------	------------------------

TIPOLOGÍA:

MAYOR

CONTIENE:

SISTEMA HIDROSANITARIO DE AGUAS SERVIDAS

ESCALA:	FECHA:	LÁMINA N.º
INDICADAS	NOVIEMBRE 2022	SH-AL

ELABORADO:

ING. PAULA NIEVES D ING. CIVIL HÍDROSANITARIO	ING. PATRICIO ESPINOZA ING. CIVIL HÍDROSANITARIO
--	---

SELLOS MUNICIPALES: