


MINISTERIO DE
TRANSPORTE Y
OBRAS PÚBLICAS

MINISTERIO
DE EDUCACIÓN

ING. FREDDY MOREIRA MOREIRA
DIRECTOR DISTRITAL DE TRANSPORTE Y OBRAS PÚBLICAS DE GUAYAS

ARQ. JUAN PABLO VILLAFUERTE
DIRECTOR NACIONAL DE INFRAESTRUCTURA FÍSICA

ESQUEMA REFERENCIAL DEL PROYECTO:

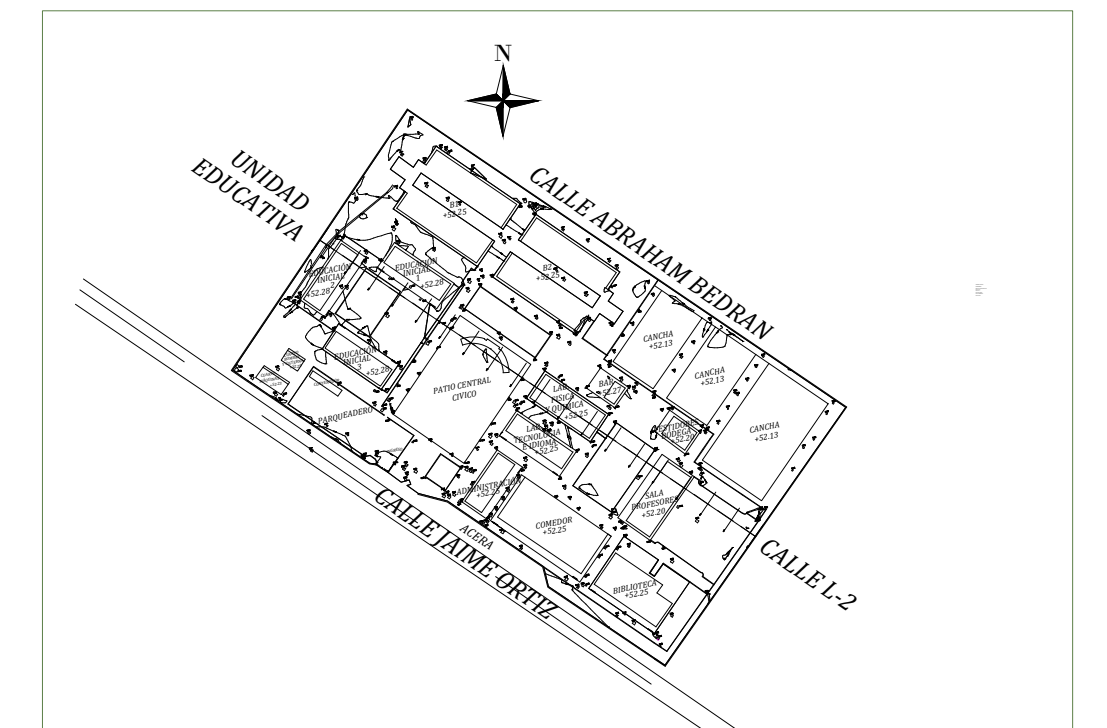

PROYECTO:

"UNIDAD EDUCATIVA ESTANDARIZADA DEL MILENIO "
NARANJITO

UBICACIÓN:

GUAYAS
PROVINCIA

NARANJITO
CANTÓN

NARANJITO
PARROQUIA

TIPOLOGÍA:

MAYOR

CONTIENE:

IMPLANTACIÓN GENERAL

ESCALA:

INDICADAS

FECHA:

NOVIEMBRE 2022

LÁMINA N.º


A - 002

ELABORADO:

ARQ. FLORES RUTH M.S.C.
ANALISTA TÉCNICO DE PROYECTO

ARQ. BEATRIZ ULLOA
DIBUJANTE

SELLOS MUNICIPALES:

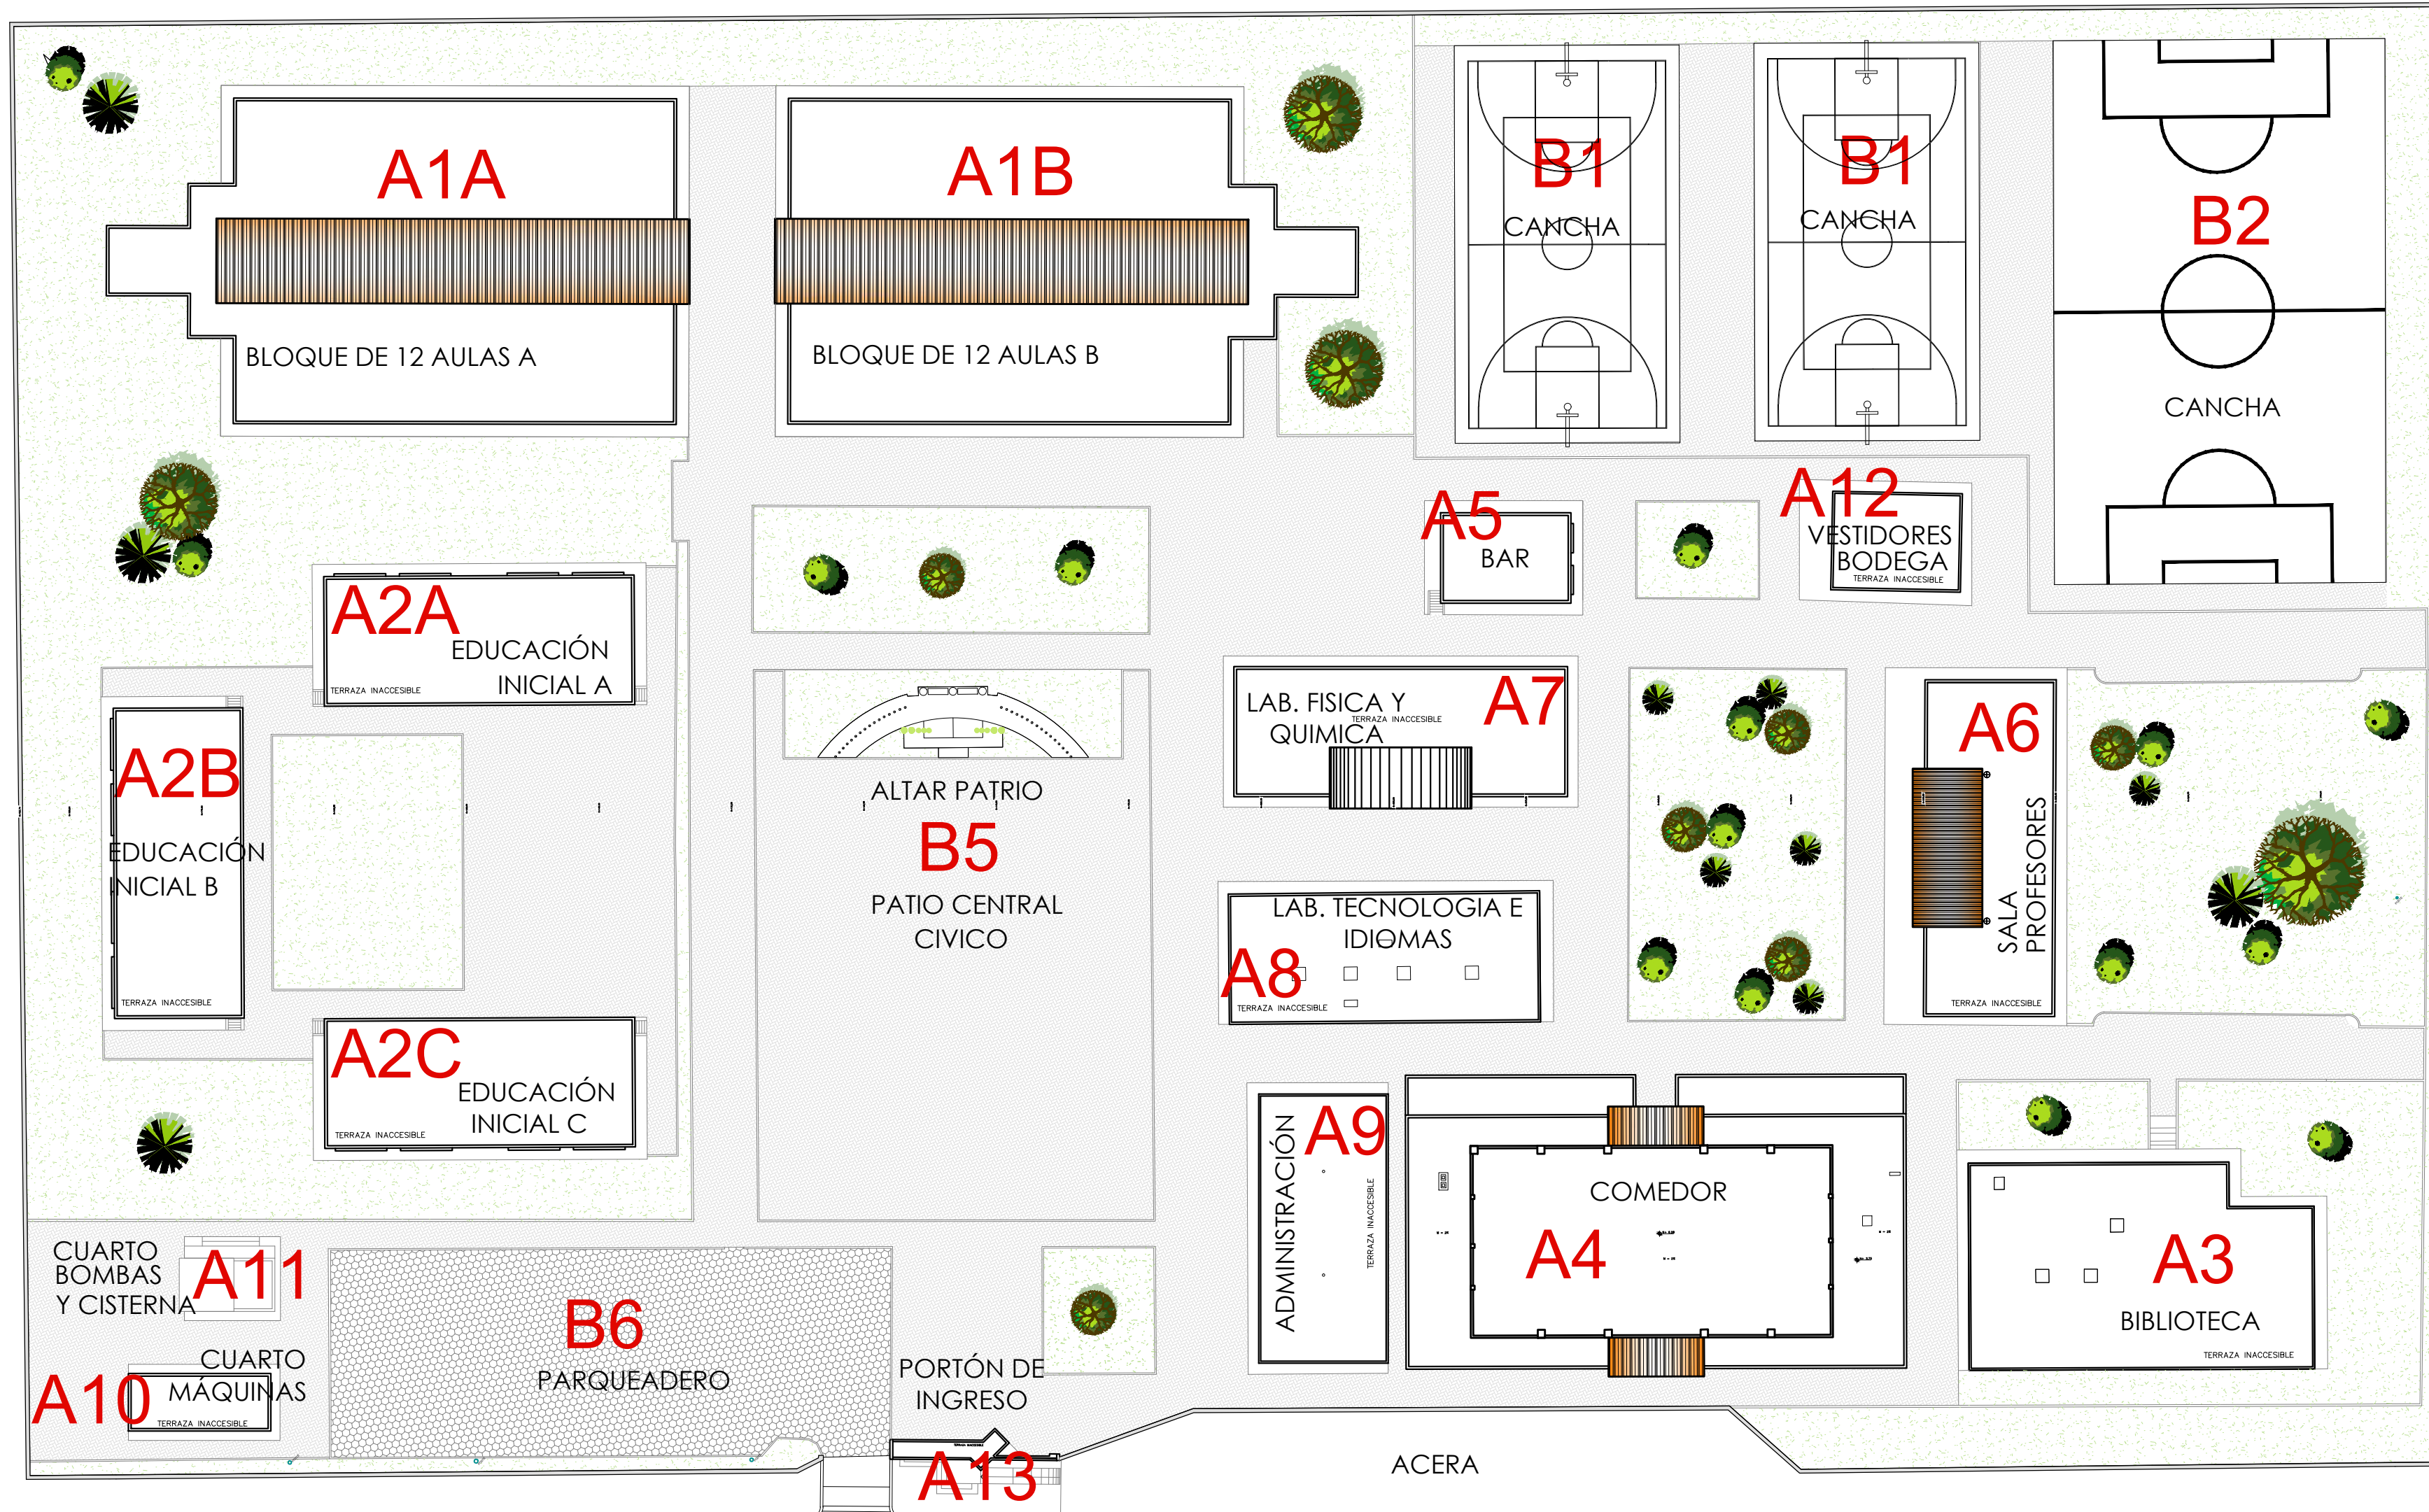

CALLE JAIME ORTIZ

183.33

IMPLANTACIÓN GENERAL

ESCALA 1:400

	BLOQUE	CODIFICACION	AREA	U
BLOQUE DE 12 AULA	BLOQUE DE 12 AULAS A	A1 A	998,75	m2
	BLOQUE DE 12 AULAS B	A1 B	997,69	m2
BLOQUE EDUCACIÓN INICIAL A, B, Y C	BLOQUE EDUCACIÓN INICIAL A	A2 A	270,00	m2
	BLOQUE EDUCACIÓN INICIAL B	A2 B	270,00	m2
	BLOQUE EDUCACIÓN INICIAL C	A2 C	270,00	m2
BIBLIOTECA		A3	441,37	m2
COMEDOR - SALÓN DE USO MÚLTIPLE		A4	830,16	m2
BAR		A5	103,05	m2
SALA DE PROFESORES		A6	438,95	m2
LABORATORIO DE FÍSICA Y QUÍMICA		A7	305,49	m2
LABORATORIO DE TECNOLOGÍA E IDIOMAS		A8	269,71	m2
ADMINISTRACIÓN		A9	233,46	m2
TRANSFORMADOR-GENERADOR		A10	65,84	m2
CUARTO DE BOMBAS – CISTERNA		A11	47,52	m2
BODEGA – VESTIDOR		A12	119,62	m2
PORTAL DE INGRESO		A13	16,69	m2
AREAS EXTERNAS		CODIFICACION		
CANCHAS DE USO MÚLTIPLE		B1	1023,67	m2
CANCHAS DE FUTBOL		B2	1029,89	m2
CAMINERÍAS		B3	4769,05	m2
ALTAR PATRIO Y PATIO CÍVICO		B5	1251,15	m2
PARQUEADERO		B6	655,40	m2
CERRAMIENTO PERIMETRAL TUBO Y MAMPONERÍA		B7	171,34	m2
ENCESPADO / AREAS VERDES		B8	5578,73	m2