

ING. FREDDY MOREIRA MOREIRA
DIRECTOR DISTRITAL DE TRANSPORTE Y OBRAS PÚBLICAS DE GUAYAS

ARQ. JUAN PABLO VILLAFUERTE
DIRECTOR NACIONAL DE INFRAESTRUCTURA FÍSICA



PROYECTO:
"UNIDAD EDUCATIVA ESTANDARIZADA DEL MILENIO"
NARANJITO

UBICACIÓN:

GUAYAS PROVINCIA

NARANJITO CANTÓN

NARANJITO PARROQUIA

TIPOLOGÍA:

MAYOR

CONTIENE:

IMPLANTACIÓN
ILUMINACIÓN EXTERNA Y CANCHAS
CANALIZACIÓN ILUMINACIÓN Y POZOS DE REVISIÓN
EXISTENTES Y UTILIZABLES.

ESCALA:

INDICADAS

FECHA:

NOVIEMBRE 2022


LÁMINA N.º

EL-32

REVISADO:

ING. JOSÉ ESPINOSA
ESPECIALISTA ELÉCTRICO DE INFRAESTRUCTURA

SELLOS MUNICIPALES:

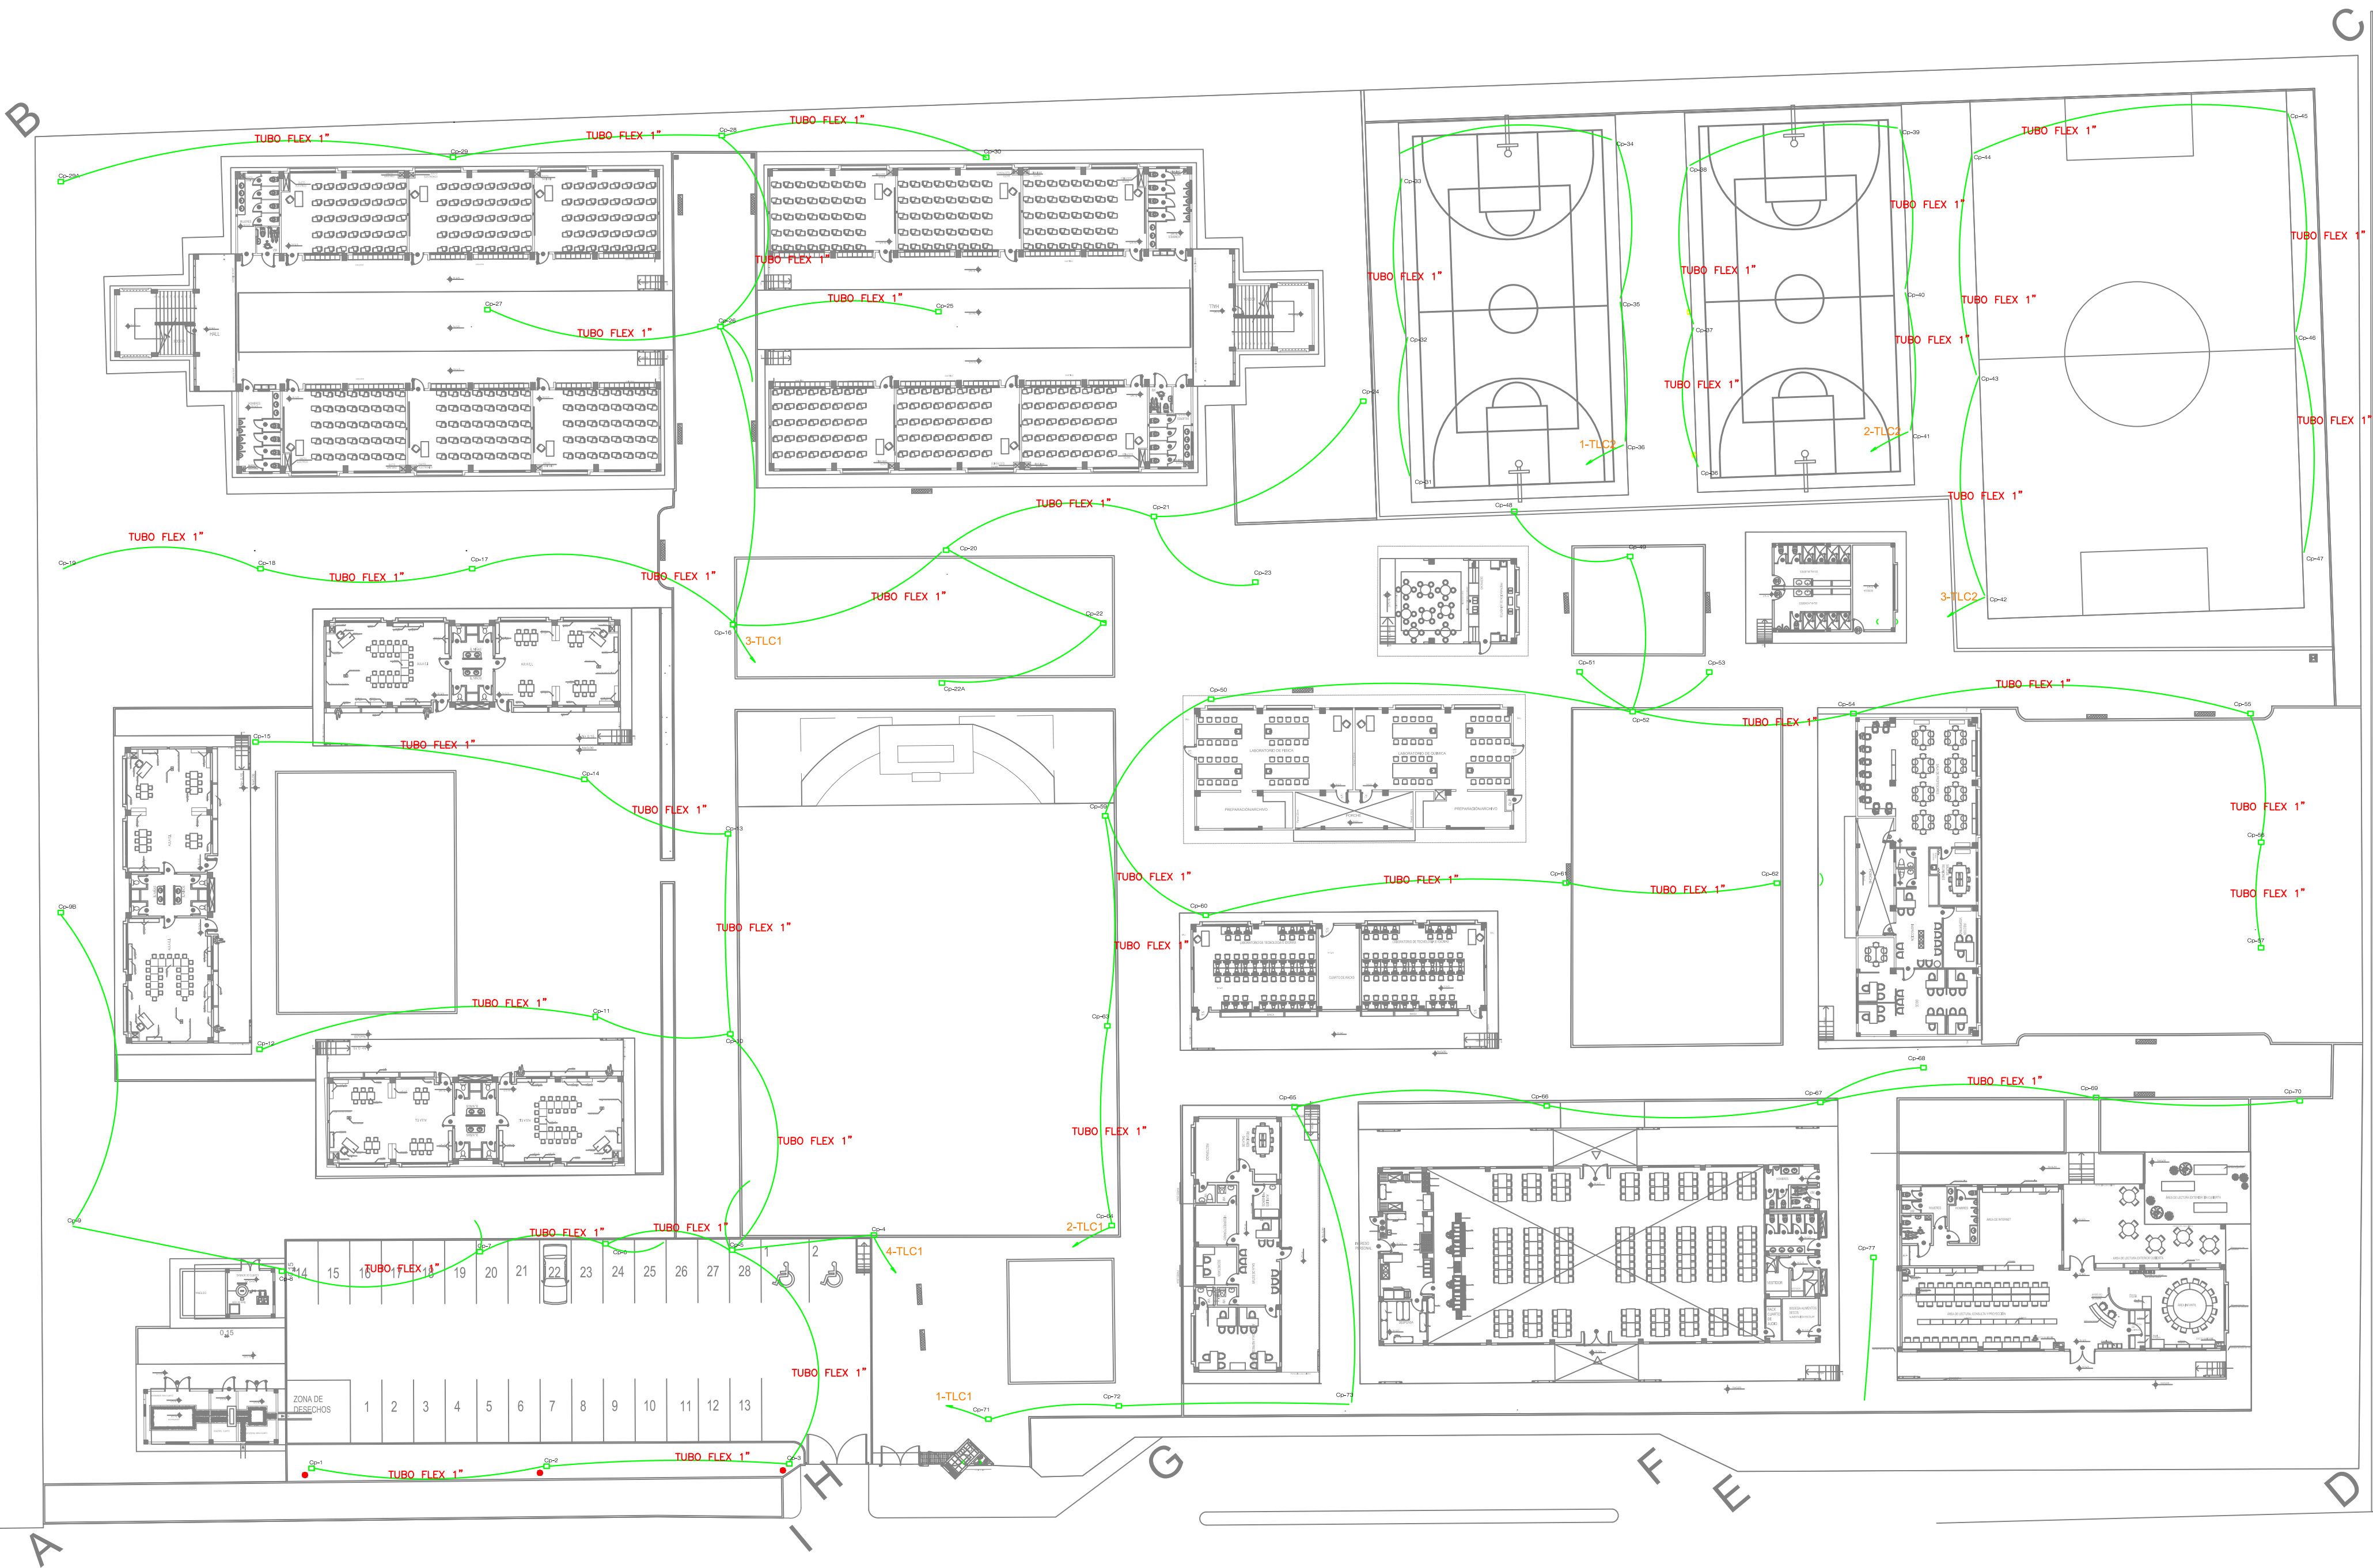

SIMBOLOGIA:	
	CAJA DE PASO 40X40X40 CM.
	POSTE DE HORMIGON 12 M., 500 KG.
	TUBO FLEX 1"