


ESQUEMA REFERENCIAL DEL PROYECTO:

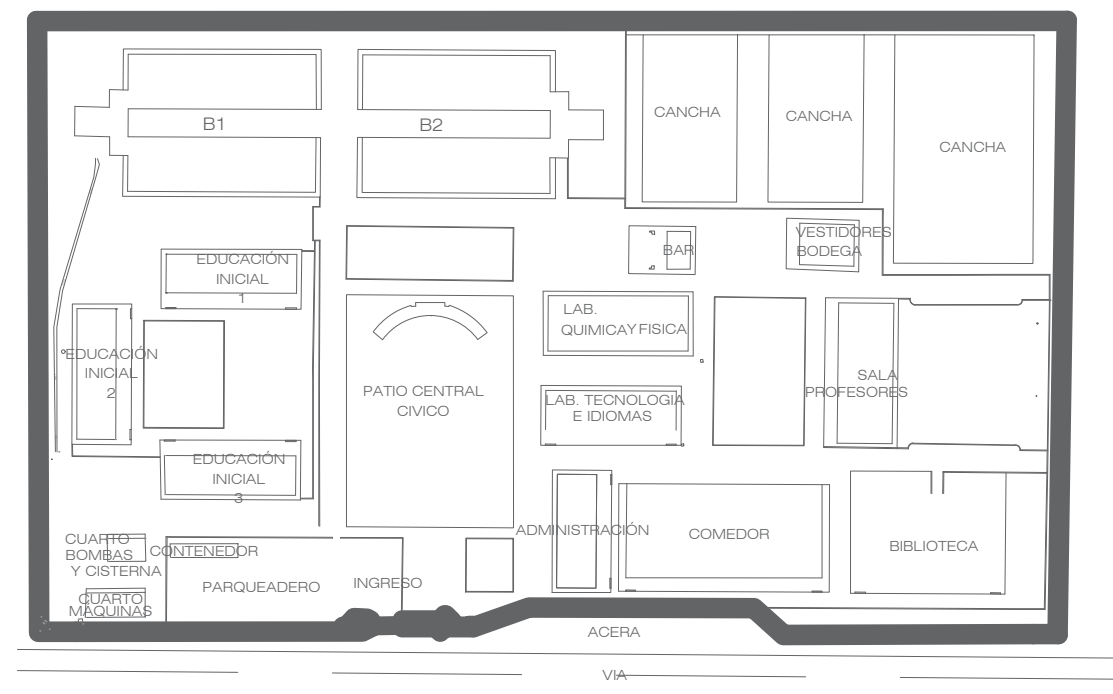

PROYECTO:

"UNIDAD EDUCATIVA ESTANDARIZADA DEL MILENIO "
NARANJITO

UBICACIÓN:

GUAYAS
PROVINCIA

NARANJITO
CANTÓN

NARANJITO
PARROQUIA

TIPOLOGÍA:

MAYOR

CONTIENE:

DETALLES DE CISTERNA Y BOMBAS

ESCALA:

INDICADAS

FECHA:

NOVIEMBRE 2022

LÁMINA N.º

HS-001

ELABORADO:


ING. PAULA NIEVES D
ING. CIVIL HSROSANITARIO

ING. PATRICIO ESPINOZA
ING. CIVIL HSROSANITARIO

SELLOS MUNICIPALES:

DETALLE DE SUMIDERO

DIMENSIONES: 0,30 CM X 0,40CM

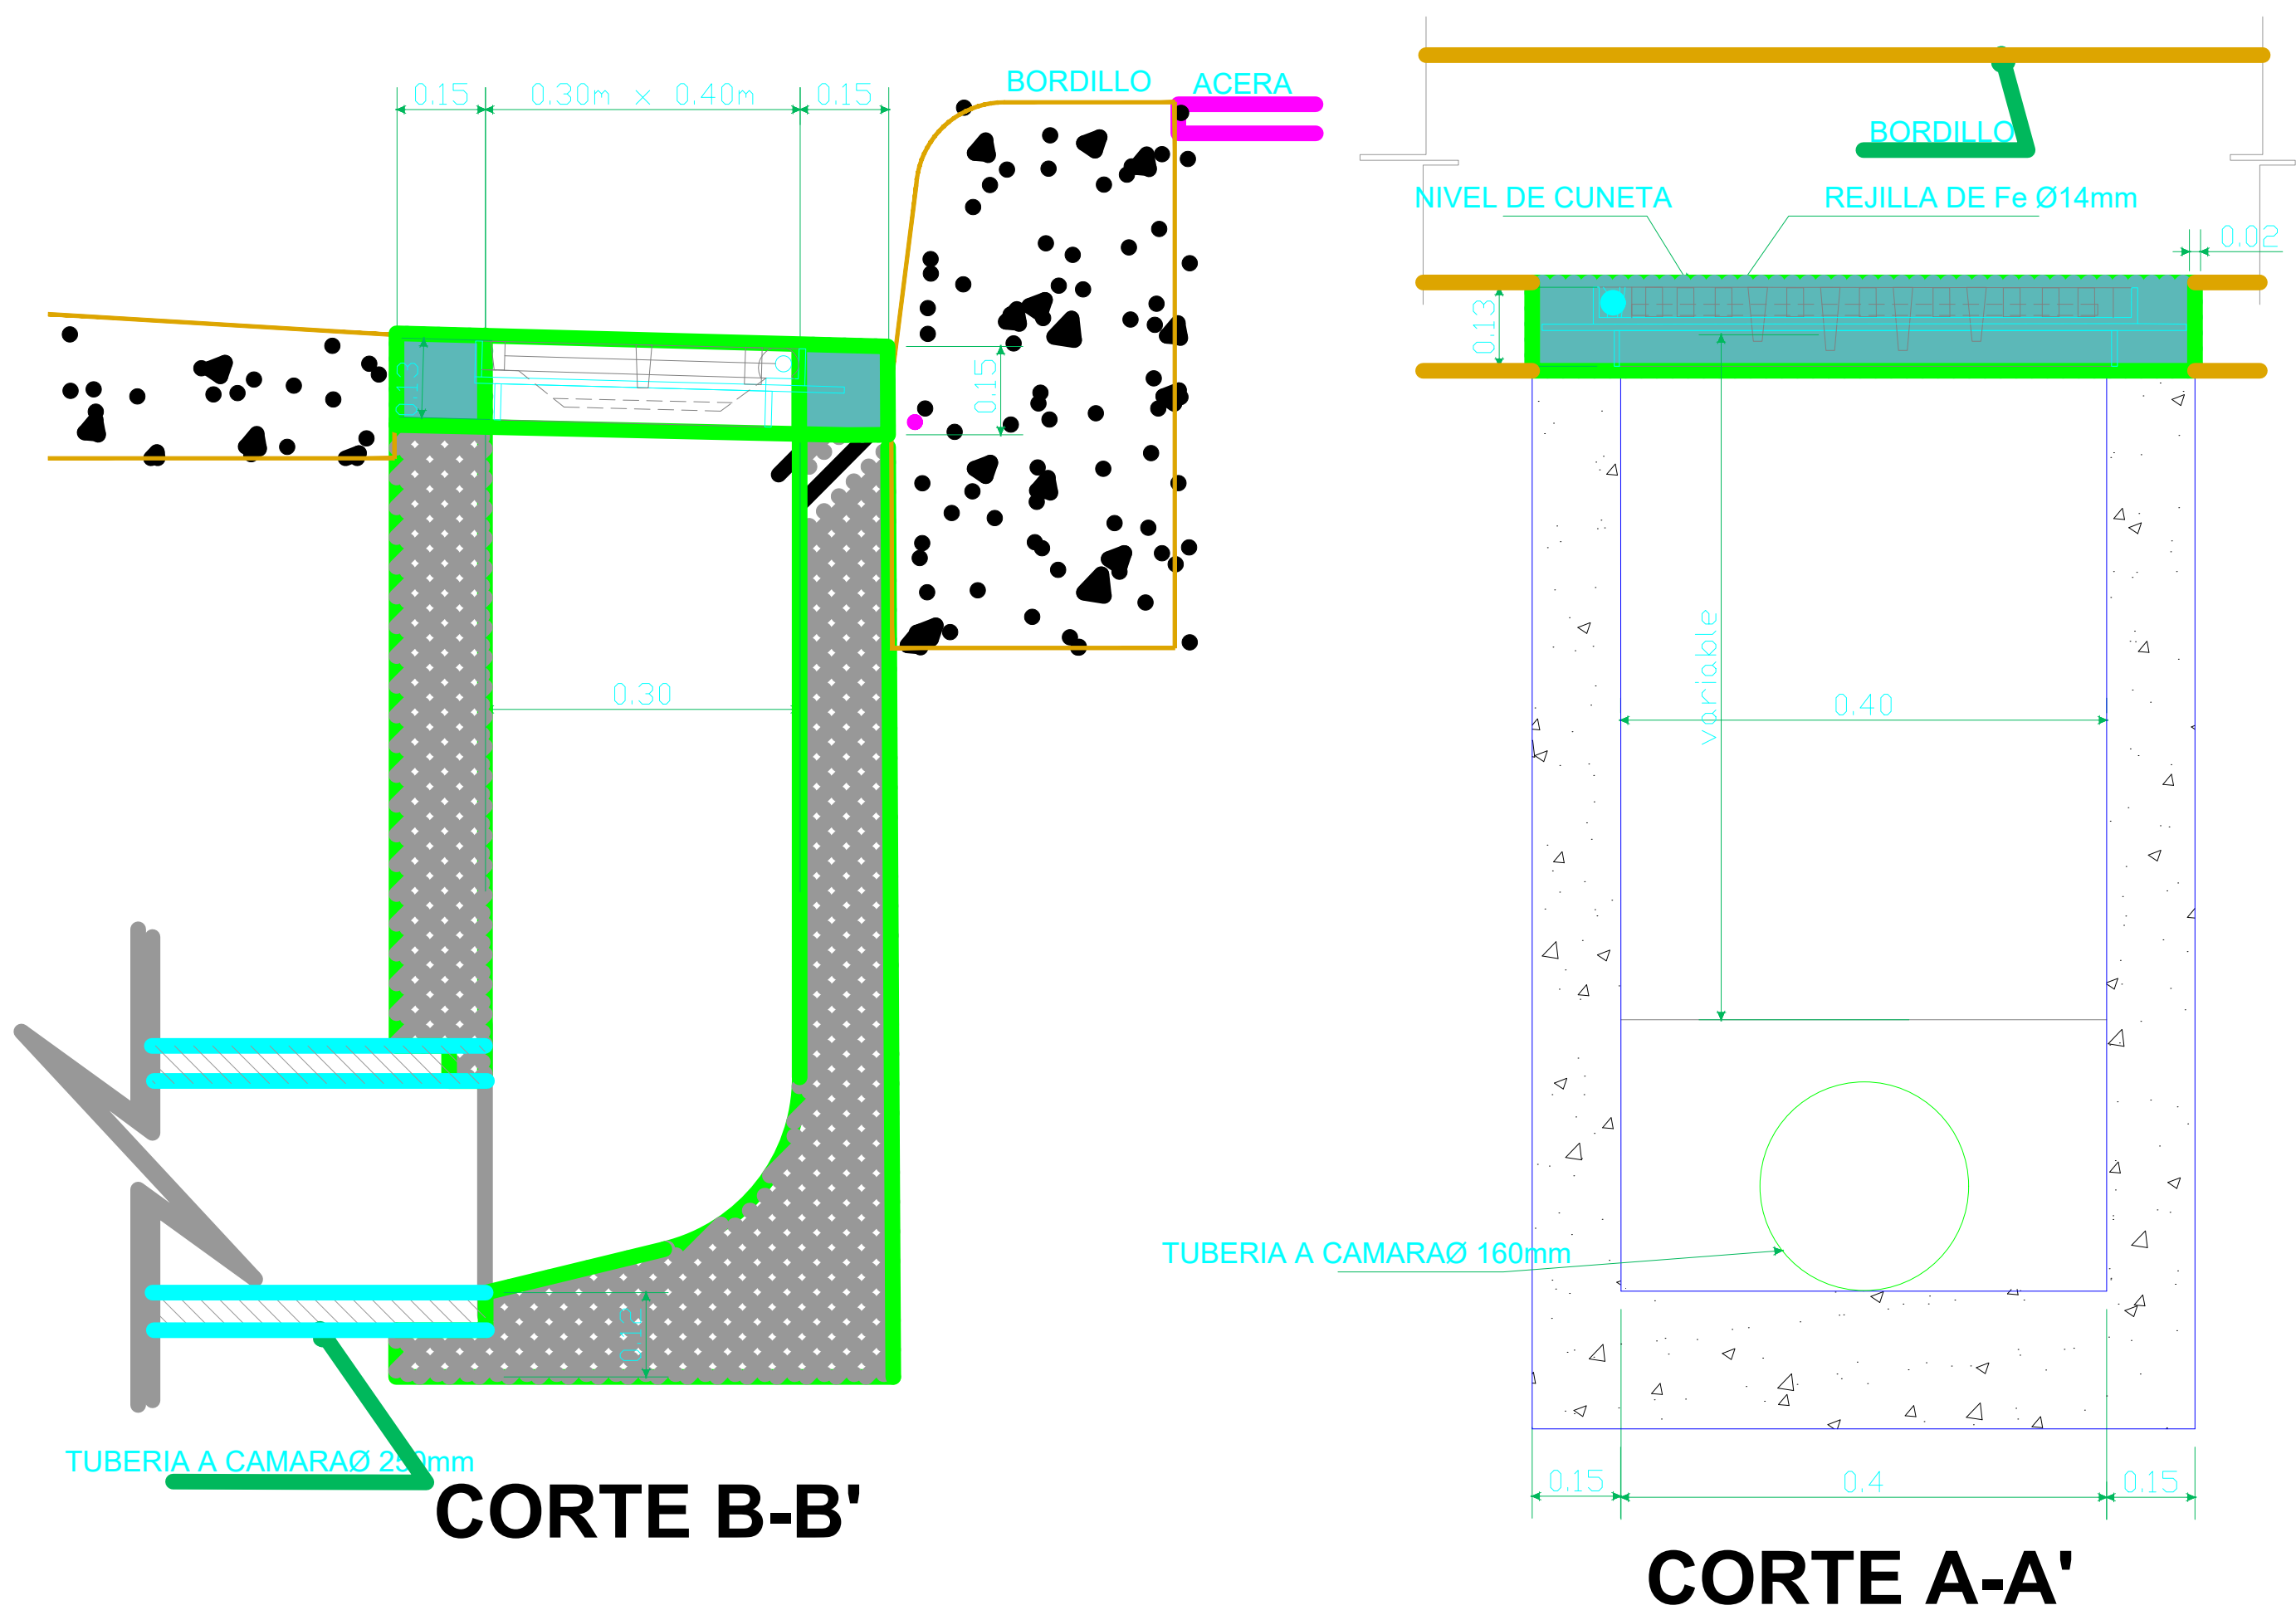

REJILLA ARTICULADA H.D. - PLANTA

