


SISTEMA HIDROSANITARIO

CALLE ABRAHAM BEDRAN

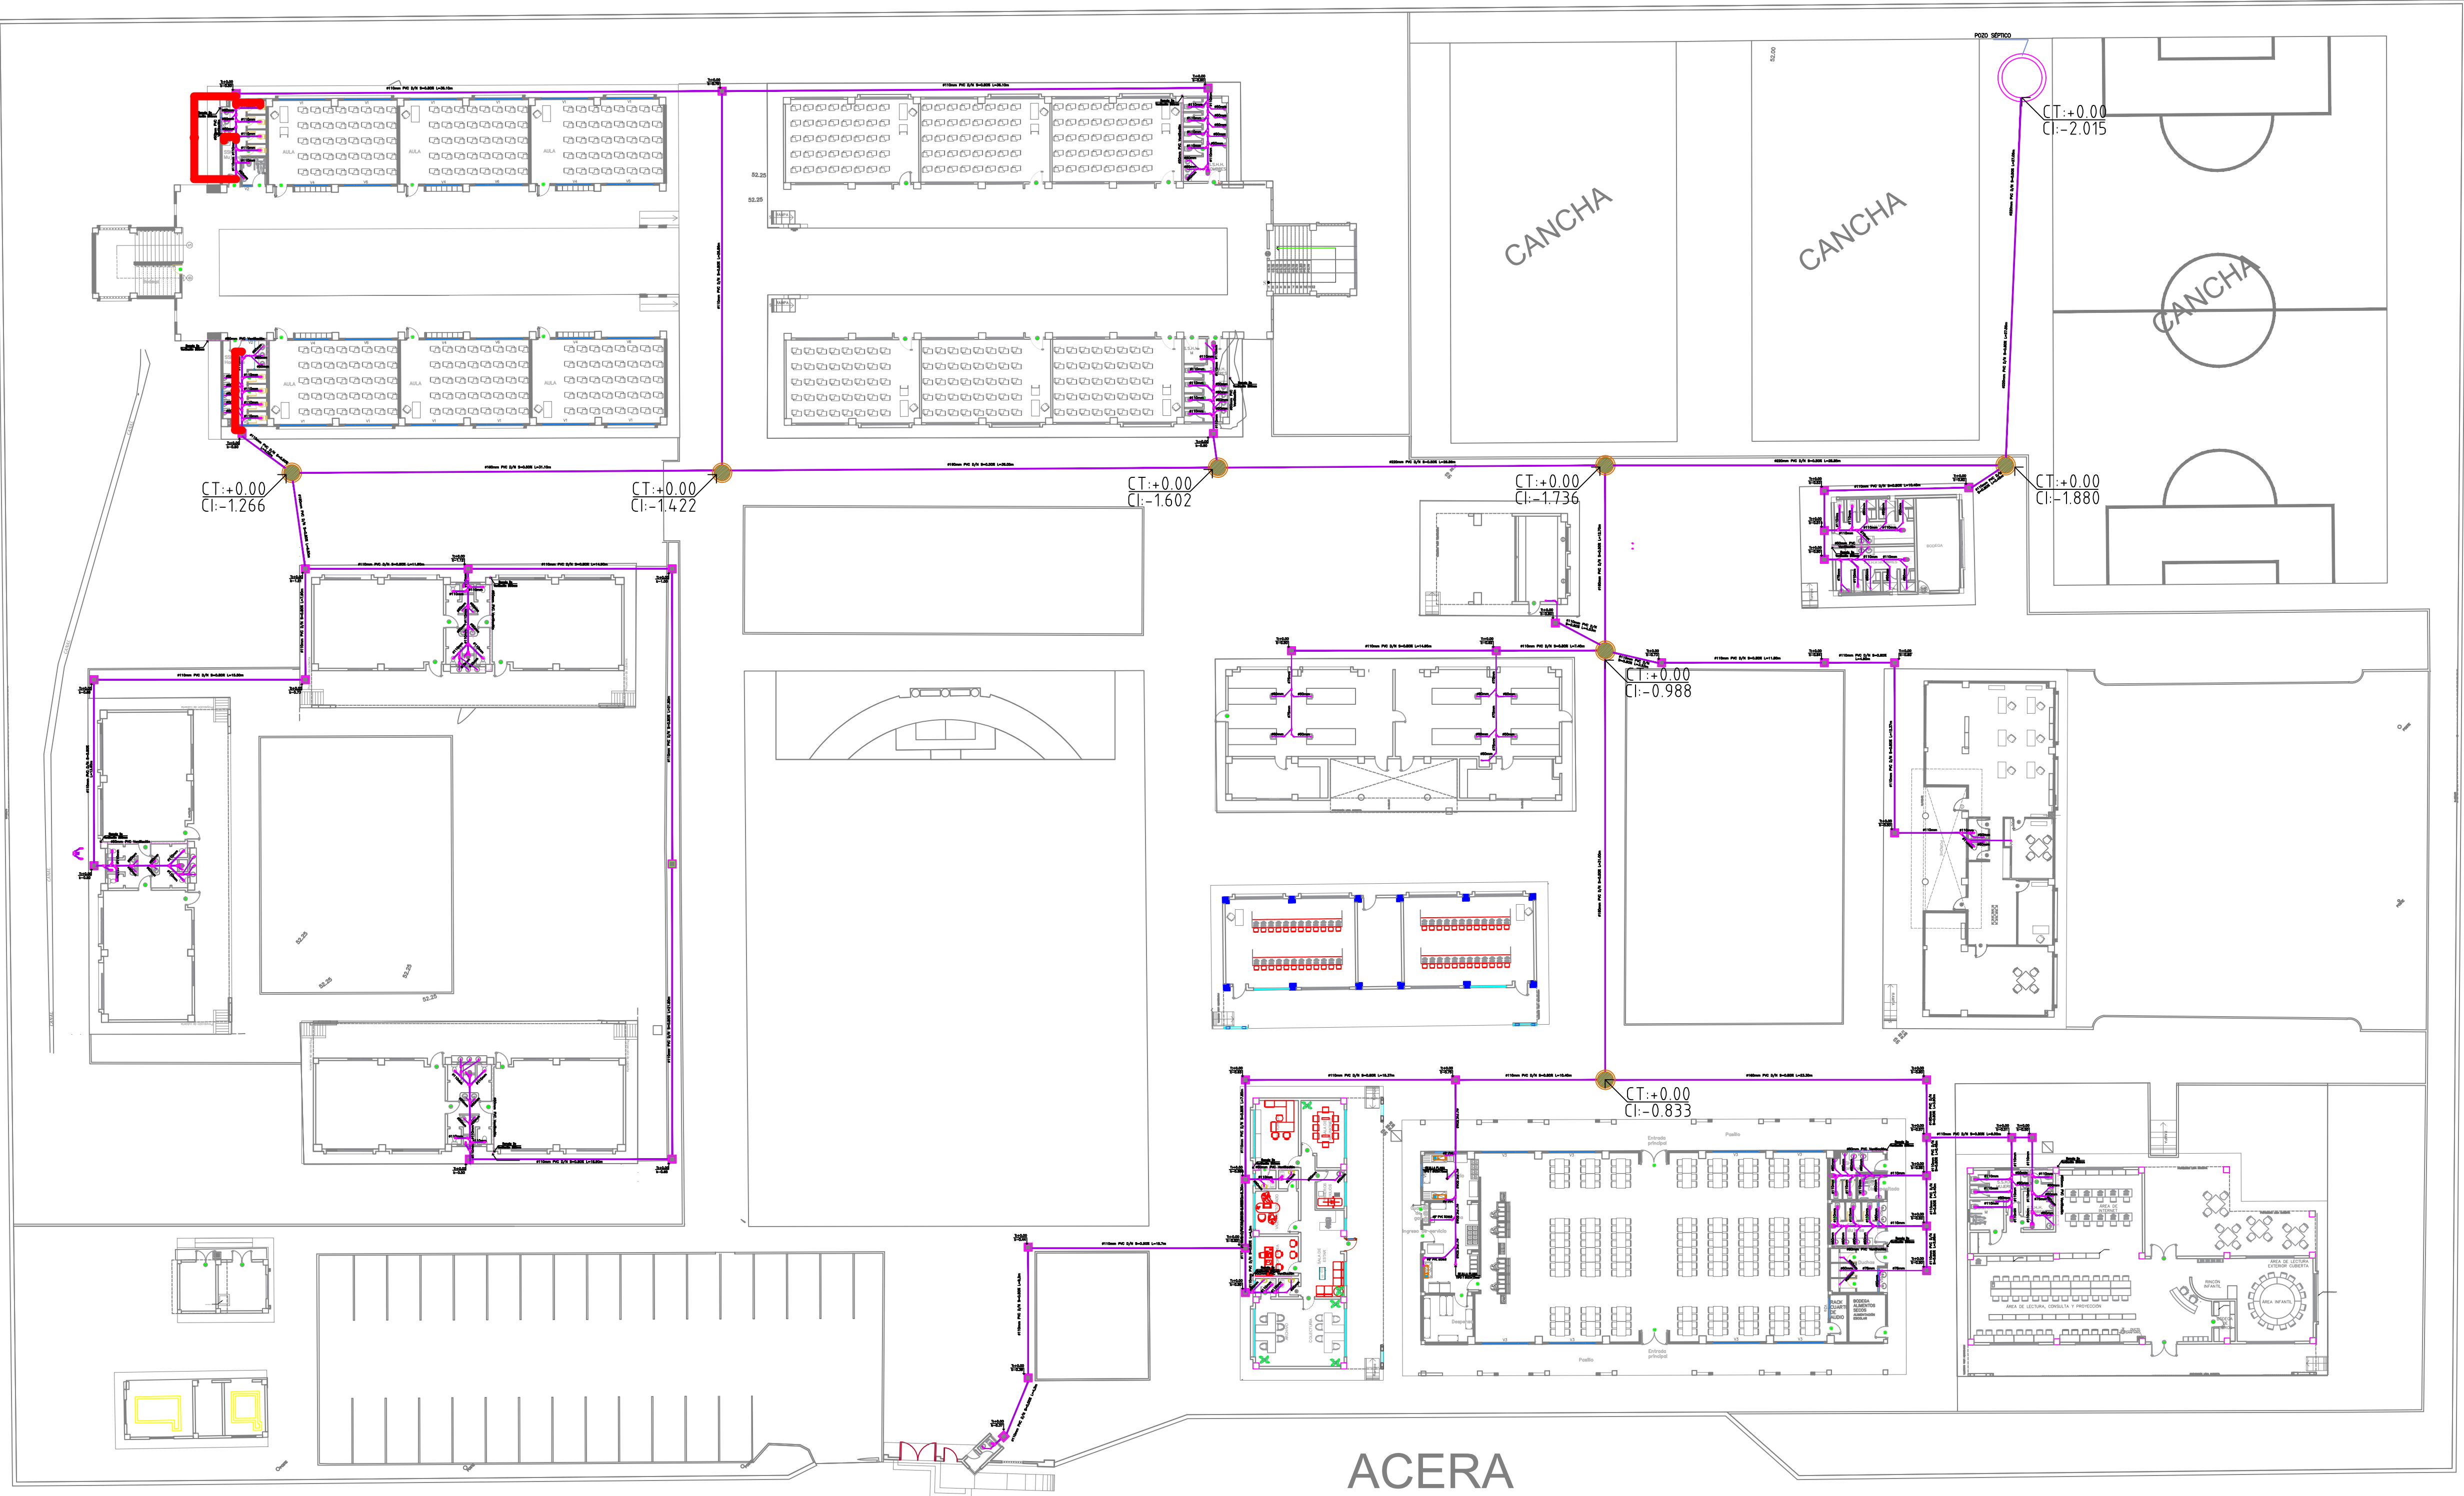

CALLE JAIME ORTIZ


MINISTERIO DE
TRANSPORTE Y
OBRAS PÚBLICAS

MINISTERIO
DE EDUCACIÓN

ING. FREDDY MOREIRA MOREIRA
DIRECTOR DISTRITAL DE TRANSPORTE Y OBRAS PÚBLICAS DE PICHINCHA

ARQ. JUAN PABLO VILLAFUERTE
DIRECTOR NACIONAL DE INFRAESTRUCTURA FÍSICA

ESQUEMA REFERENCIAL DEL PROYECTO:

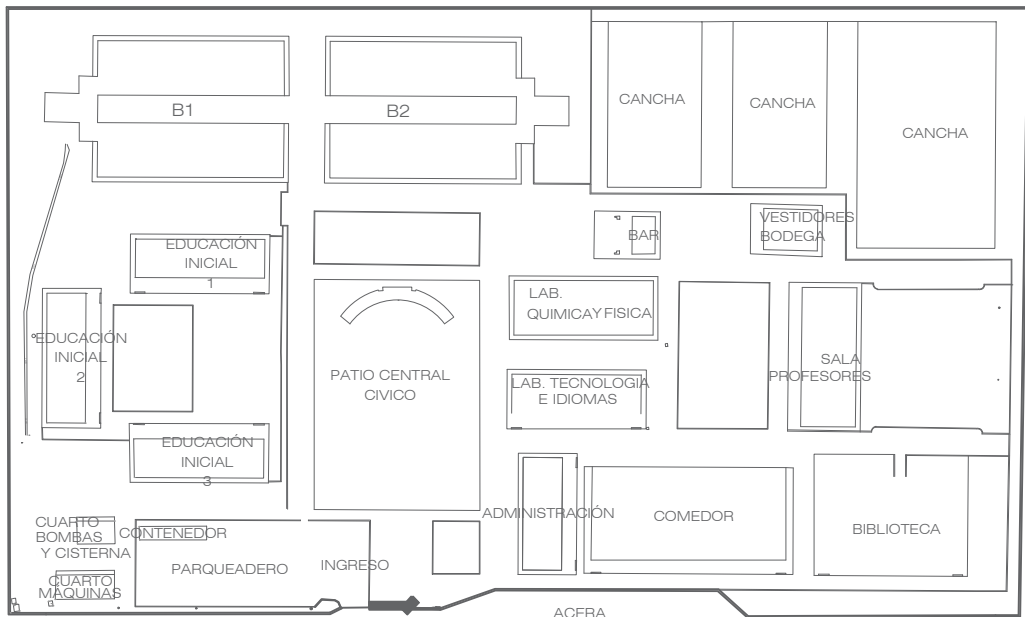

PROYECTO:

"UNIDAD EDUCATIVA ESTANDARIZADA DEL MILENIO"
NARANJITO

UBICACIÓN:

GUAYAS
PROVINCIA

NARANJITO
CANTÓN

NARANJITO
PARROQUIA

TIPOLOGÍA:

MAYOR

CONTIENE:

SISTEMA HIDROSANITARIO DE AGUAS SERVIDAS

ESCALA:

INDICADAS

FECHA:

NOVIEMBRE 2022

LÁMINA N.º

SH-AL

ELABORADO:

ING. PAULA NIEVES D
ING. CIVIL HRSANITARIO

ING. PATRICIO ESPINOZA
ING. CIVIL HRSANITARIO

SELLOS MUNICIPALES: