


BLOQUE DE 12 AULAS PLANTA ALTA

MINISTERIO DE
TRANSPORTE Y
OBRAS PÚBLICAS

MINISTERIO
DE EDUCACIÓN

ING. FREDDY MOREIRA MOREIRA
DIRECTOR DISTRITAL DE TRANSPORTE Y OBRAS PÚBLICAS DEL GUAYAS

ARQ. JUAN PABLO VILLAFUERTE
DIRECTOR NACIONAL DE INFRAESTRUCTURA FÍSICA

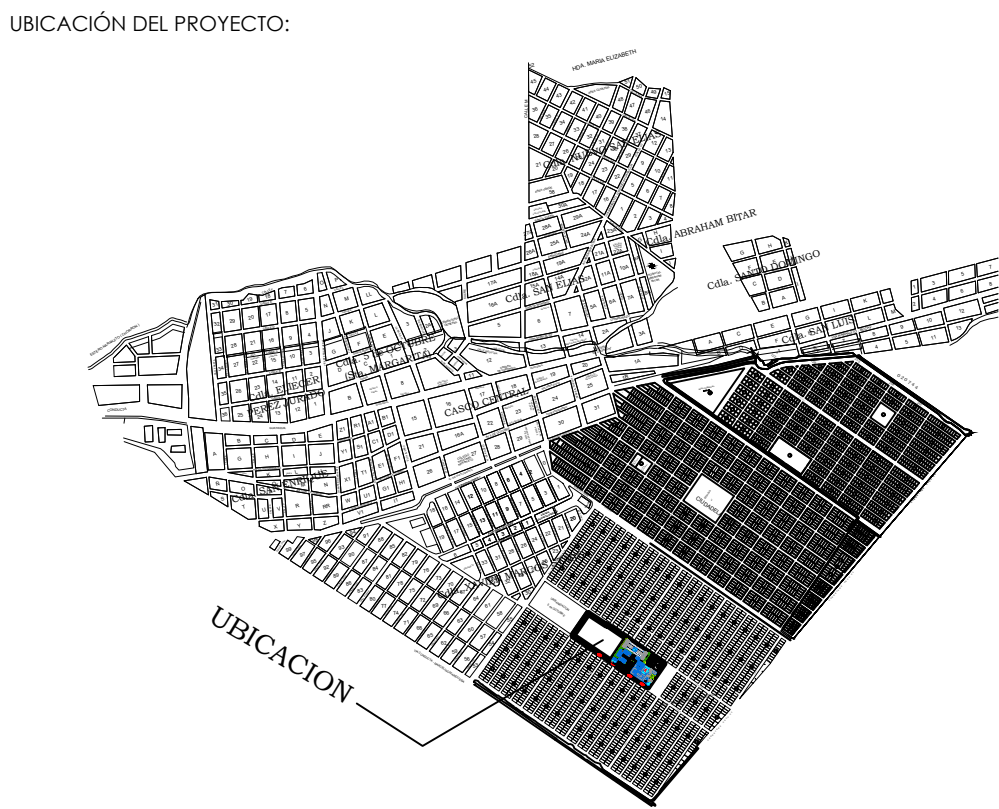

PROYECTO:

"UNIDAD EDUCATIVA ESTANDARIZADA DEL MILENIO " NARANJITO

UBICACIÓN:

GUAYAS PROVINCIA NARANJITO CANTÓN NARANJITO PARROQUIA

TIPOLOGÍA:

MAYOR

CONTIENE:

VENTILACIÓN MECÁNICA
BLOQUE DE 12 AULAS PLANTA ALTA

ESCALA:

INDICADAS

FECHA:

DICIEMBRE 2022


LÁMINA N.º

MC-02

ELABORADO POR:

ING. TELMO RODRÍGUEZ

SELLOS MUNICIPALES:

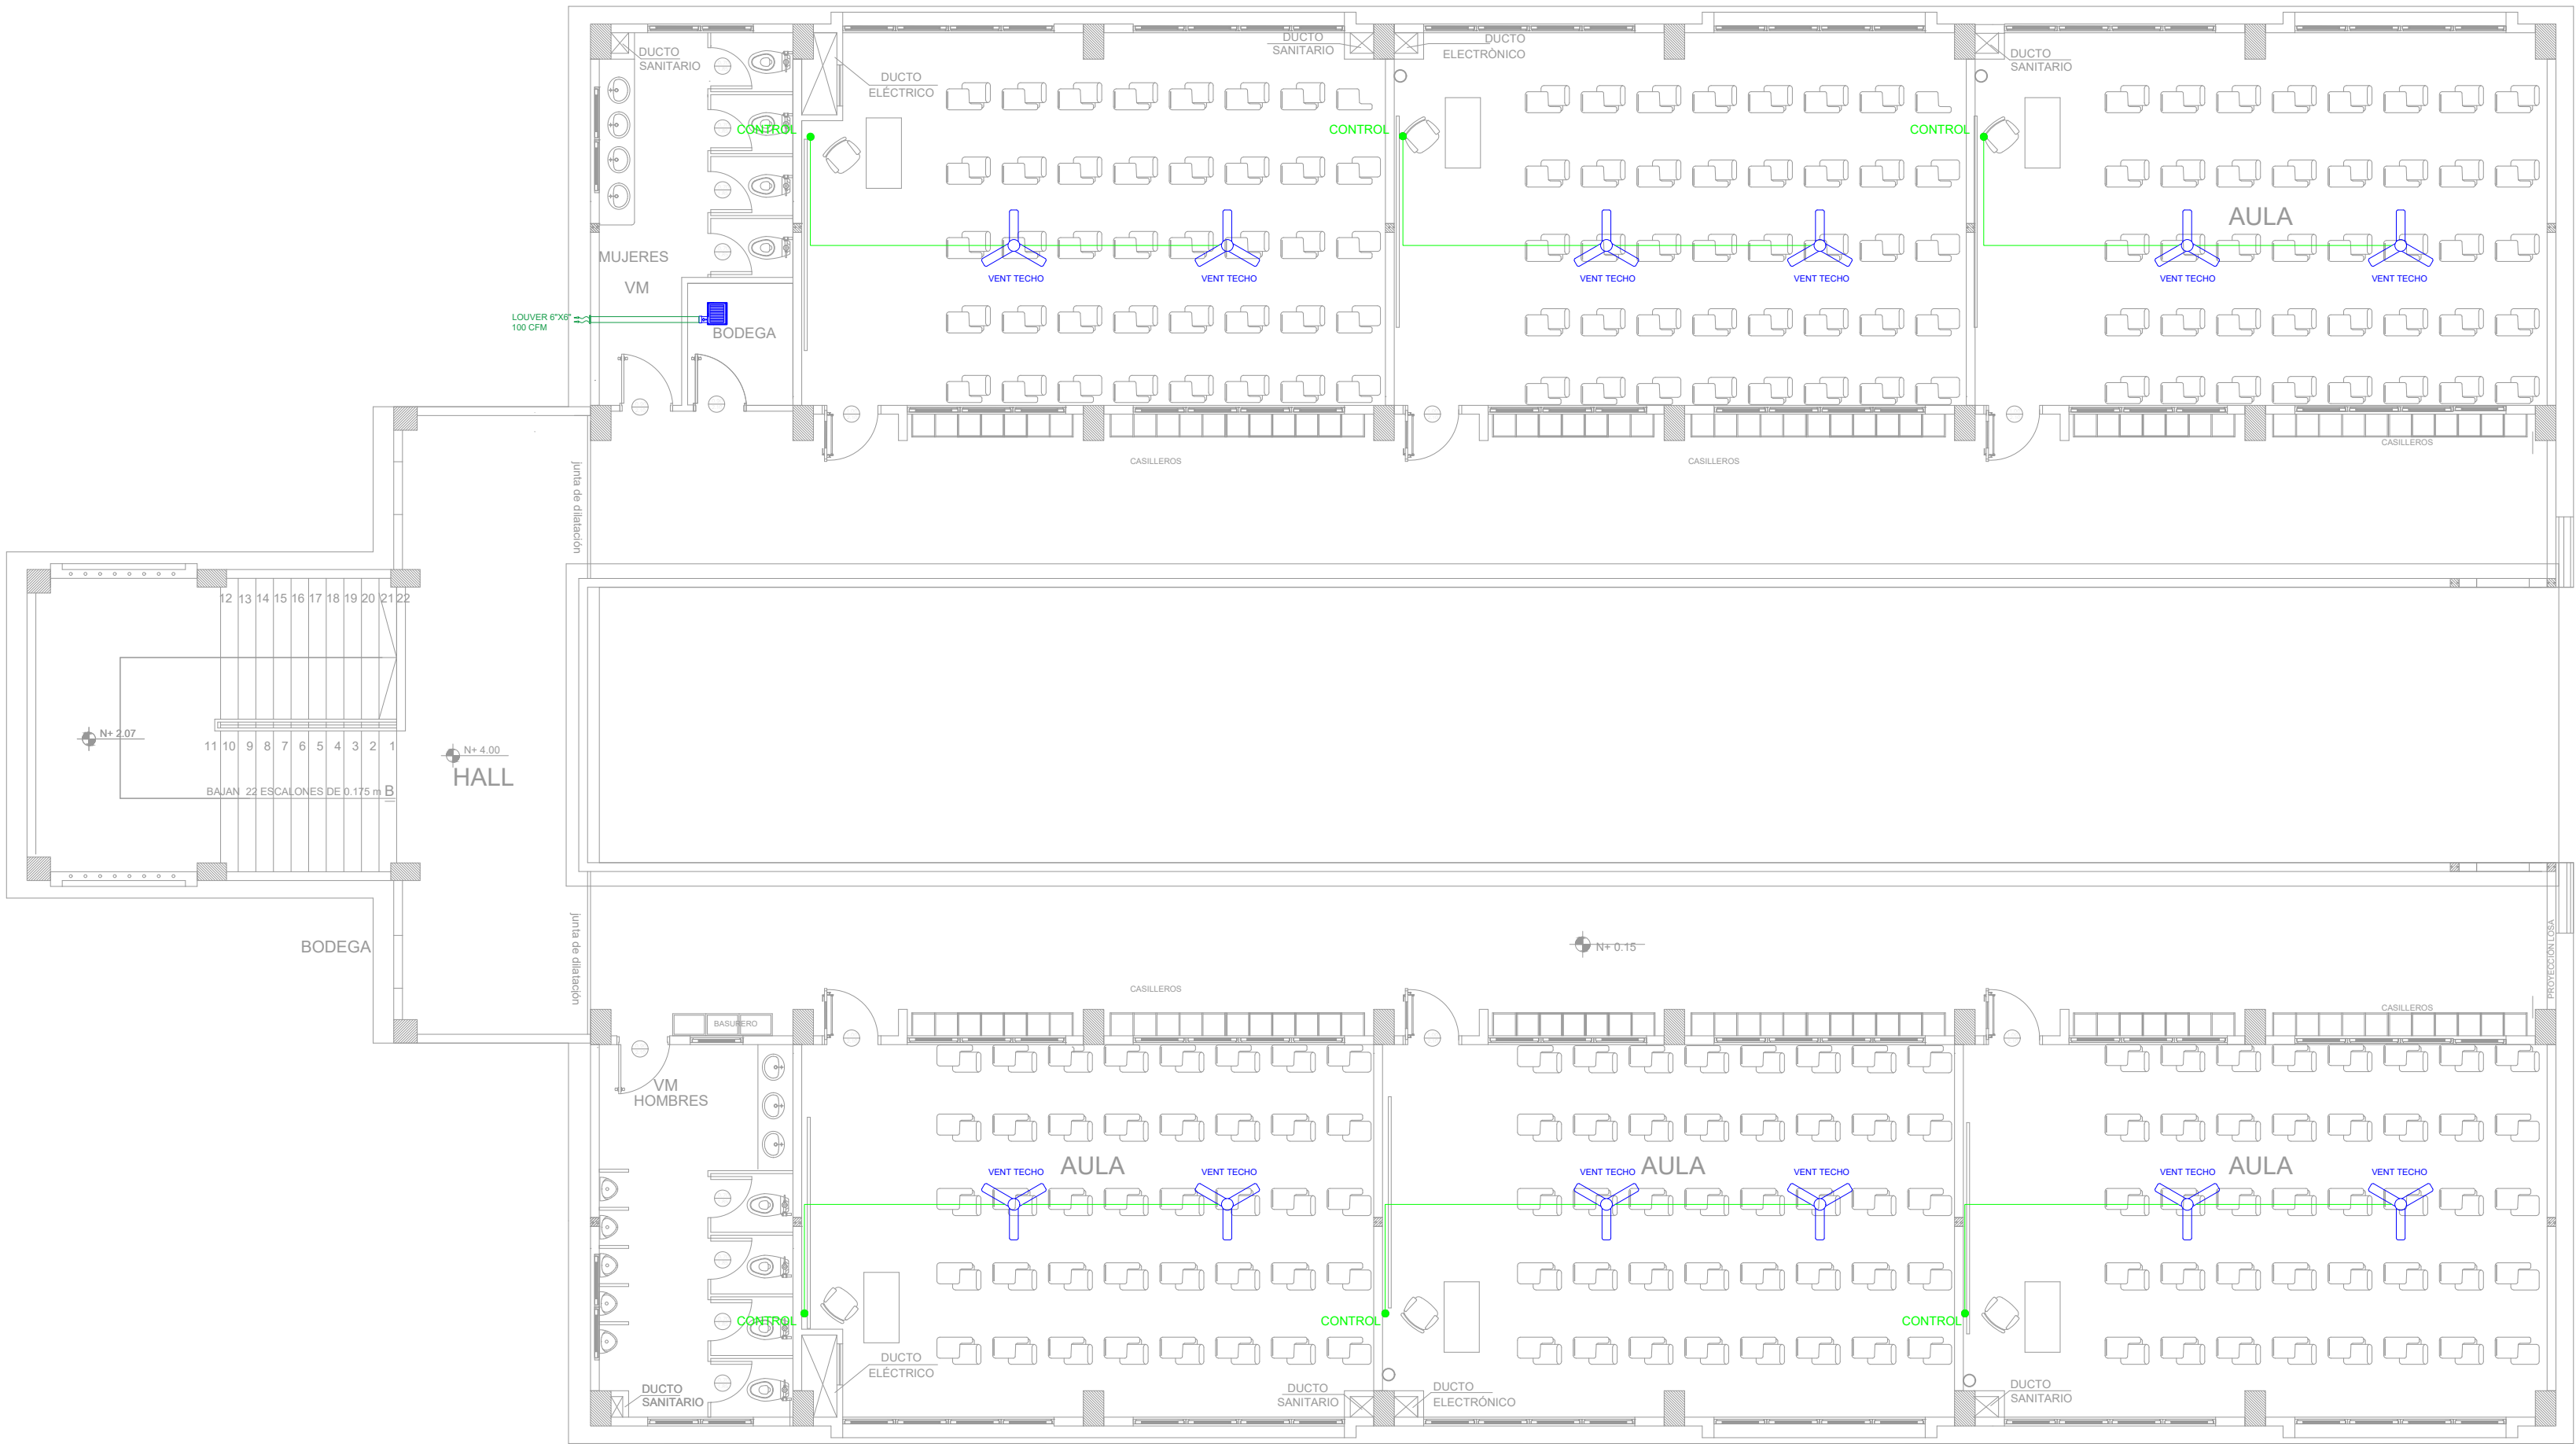

SIMBOLOGIA VENTILACIÓN MECÁNICA Y AIRE ACONDICIONADO	
SIMBOLO	DESCRIPCIÓN
	Ventilador de techo
	Tubería PVC presión Ø 110mm
	Ventilador de extracción de baños
	Cable de control